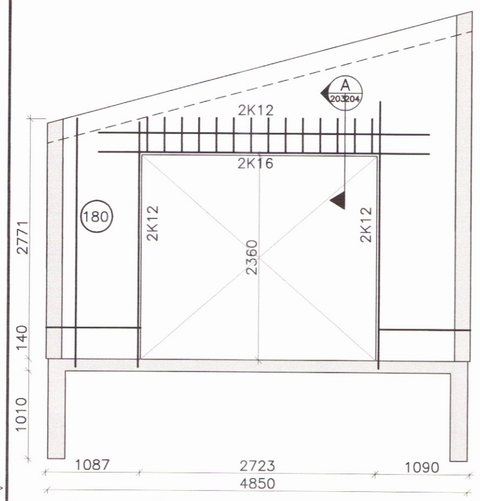

Veggur 1

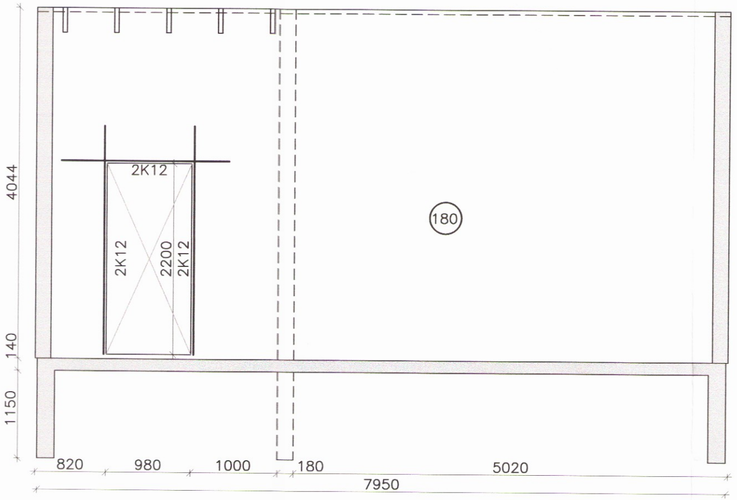

Veggur 2

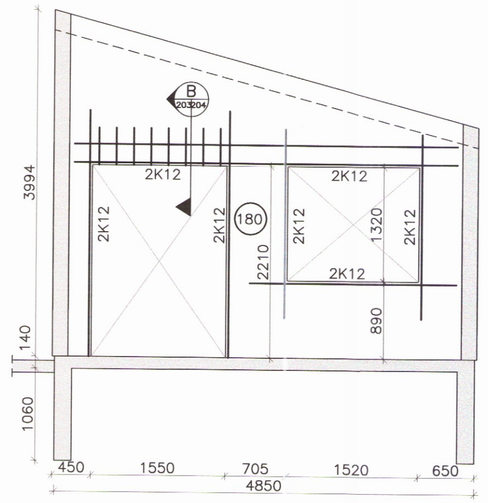

Veggur 3

SAMÞYKKT ÞANN 8-5-2006
Guðjón Sigurðsson
BYGGINGAFULLTRÚINN
Í FLÓA

SKÝRINGAR

ALMENN JÁRNABENDING Í VEGG
EN K10 C/C 200 Í KROSS,
LAGT Í MIÐJAN VEGG.
ÞYKKT VEGGJA ER 180 MM

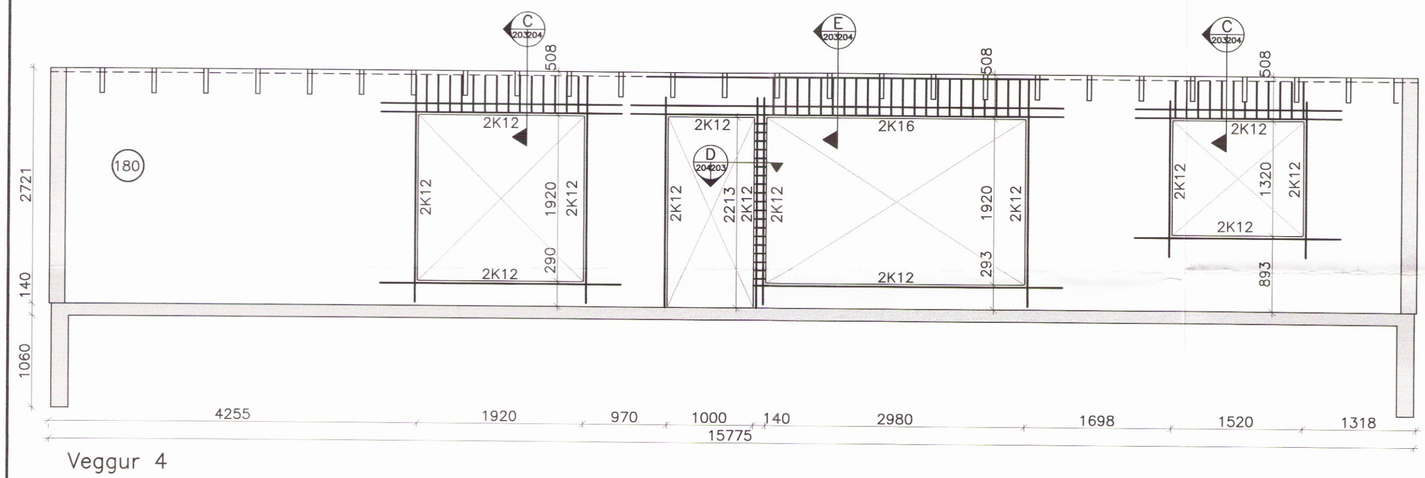

Veggur 4

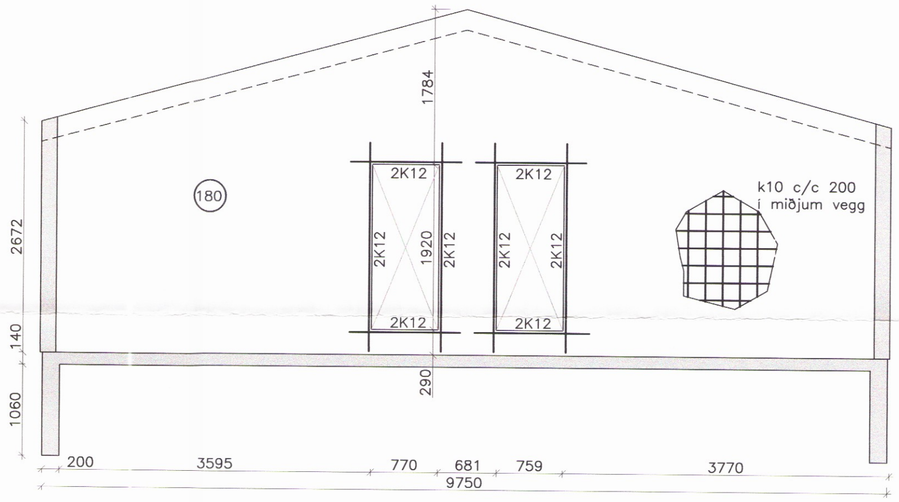

Veggur 5

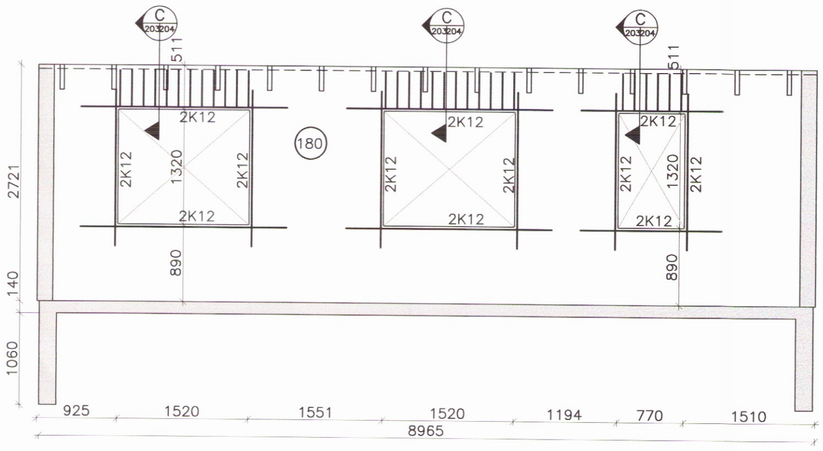

Veggur 6

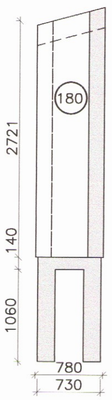

Veggur 7

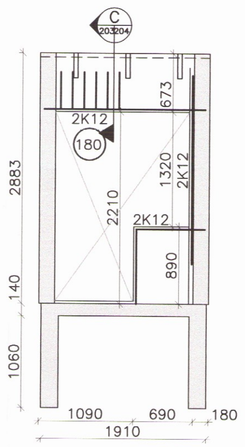

Veggur 8

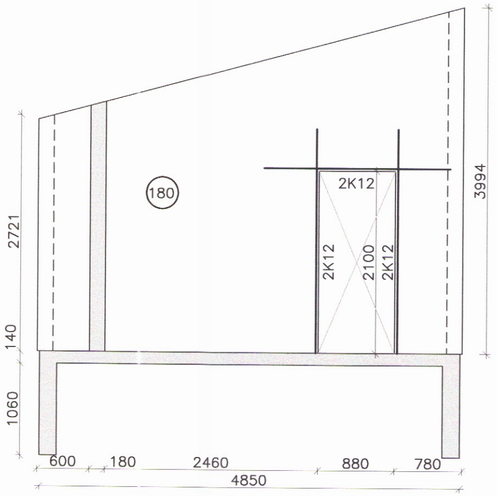

Veggur 9

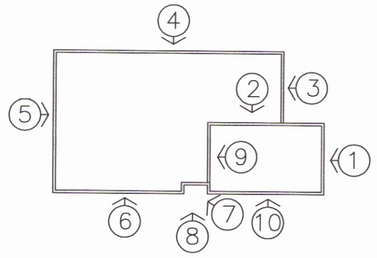

BRANDSHÚS 5, GAULVERJABÆJARHR.

BURÐARVIRKI: Mælikvarði

ÁSÝNDIR VEGGJA 1:50

Hannað:	Teiknað:	Yfirfarið:	Dags:
GH	EBB		19.05.2066
Síðð á diski:	Skráarnafn:	Verknr.	Bl.nr.
	06109-21	06109	203

Samþykkt:

VERKFRÆÐISTOFA SUÐURLANDS EHF
Austurvegur 5, 800 Selfoss, Sími: 482 3900, Fax: 482 3914, Netf: verksud@verksud.is