


STÁLBITI B2 MKV. 1:20

SAMÞYKKT DANN 8-5-2006
Gutjón Ingvarsson
BYGGINGAFULLTRÚINN
Í FLÓA

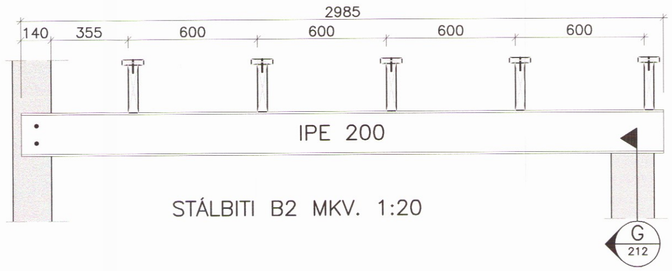


STÁLBITI B1 MKV. 1:20







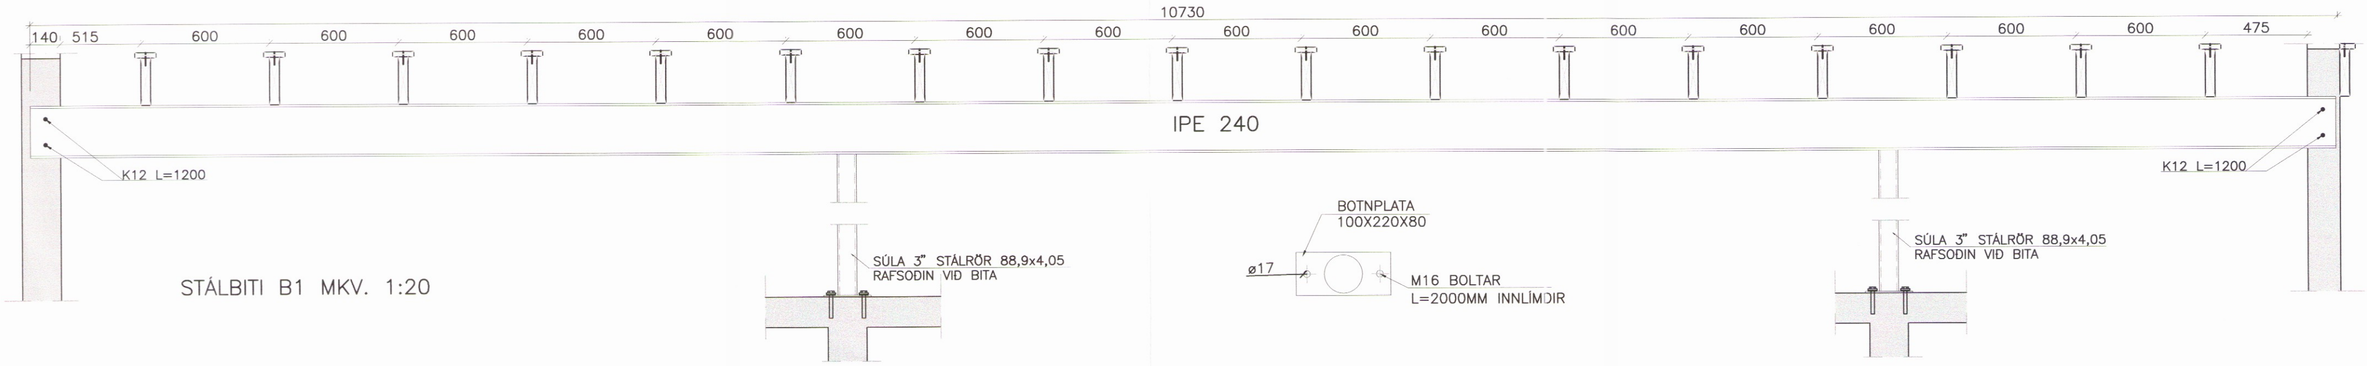


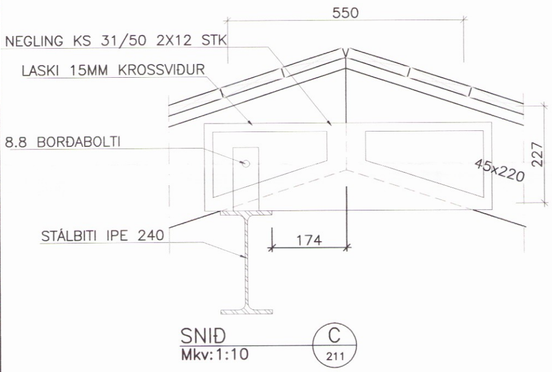


SNIÐ Mkv:1:10 C 211







SNIÐ Mkv:1:10 D 211




SNIÐ Mkv:1:10 E 211

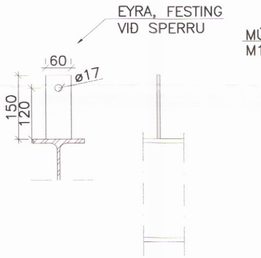


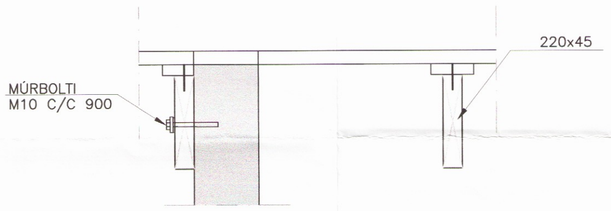SNIÐ Mkv:1:10 G 211

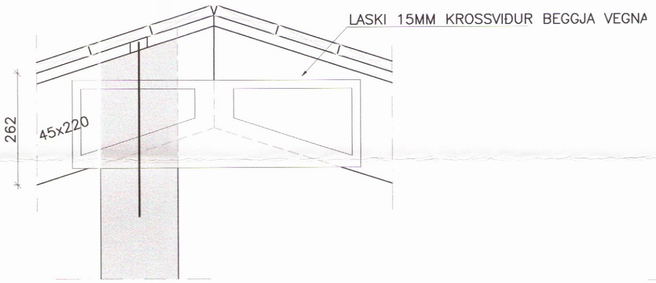


SNIÐ Mkv:1:10 F 211

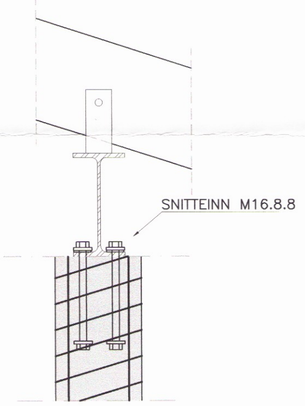


DEILI Mkv:1:10 H 211

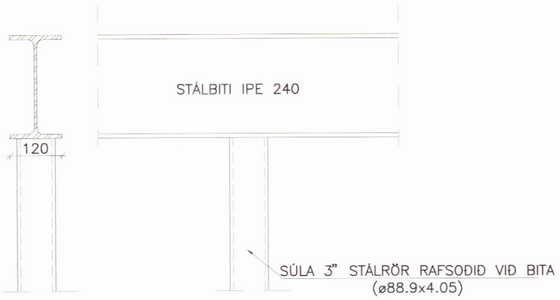


DEILI Mkv:1:10 I 211

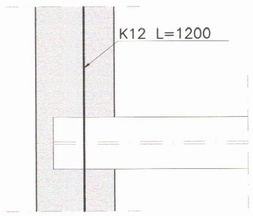


DEILI Mkv:1:10 J 211

BRANDSHÚS 5, GAULVERJABÆJARHR.

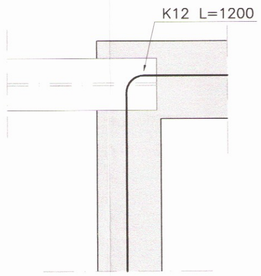BURÐARVIRKI: Mælikvarði

Snið 1:10
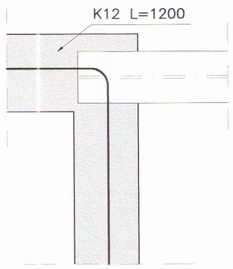
| Hannað: | Teiknað: | Yfirfarið: | Dags: |
|---|---|---|---|
| GH | EBB | | 19.05.2006 |
| Síðð á diski: | Skráarnafn: | Verknr. | Bl.nr. |
| | 06109-22 | 06109 | 212 |

Samþykkt:

VERKFRÆÐISTOFA SUÐURLANDS EHF
Austurvegur 5, 800 Selfoss, Sími: 482 3900, Fax: 482 3914, Netf: verksud@verksud.is