


GÖLFGEISLAGNIR SKAL LEGGJA OFAN Á
JÄRNAGRIND Í MIDRI PLÖTU.
LAGNIR SKAL FESTA VID JÄRN MED PLASTBENSLUM.
MILLIBIL OG LEGA SAMKVÆMT GRUNNMYND.

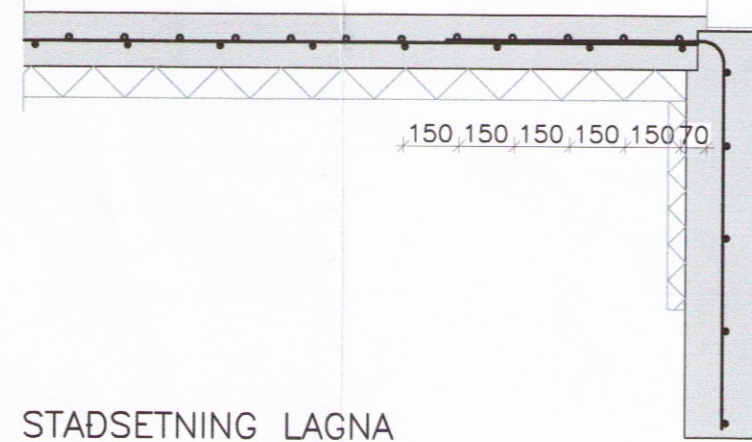

STADSETNING LAGNA

1:20

LENGD Á GÖLFGEISLALÖGNUM

Nr.	SLAUFNA STADS.	AFKÖST PÖRF(W)	LENGD lm.			
101	ÞVOTTAHÚS	590	X	74	W/m ²	
102	BADHERBERG	550	X	78	W/m ²	
103	HERBERG	790	X	77	W/m ²	
104	HERBERG	1230	X	110	W/m ²	
105	HERBERG	1040	X	92	W/m ²	
106	BORDSTOFA/ELDHÚS	3700	X	67	W/m ²	
107	ANDDYRI	750	X	125	W/m ²	
108	BILSKÜR	3350	X	104	W/m ²	
	SAMTALS	11970	X			


SKÝRINGAR

EINANGRUN:
GLUGGAR: TVÖFALT GLER
ÚTVEGGIR: 150 mm STEINULL
ÞAK: 200 mm ÞAKULL
GÖLF: 75 mm PLASTEINANGRUN
UNDIR PLÖTU OG TAKKAMOTTUR
OFAN Á PLÖTU.

LÍNUGERDIR:
— — — — — FRAMRÁS GÖLFGEISLA (TÚR)
— — — — — BAKRÁS GÖLFGEISLA (RETÚR)
- - - - - FRAMRÁS GÖLFGEISLA Í PLÖTU
- - - - - BAKRÁS GÖLFGEISLA Í PLÖTU

LAGNIR ERU LAGÐAR Í Ø25 PE. ÍDRÁTTAR-
RÖRUM FRÁ TENGIKISTU AD VIÐKOMANDI RÝMI.

ATH.
GERA ÞARF SÉRSTAKAR RÁDSTAFANIR
TIL AD VERNDA RÖR ER LEGGJAST
UNDIR VEGGI.

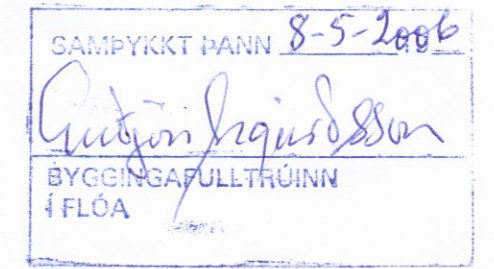

SKÝRINGAR

GÖLFGEISLAGNIR Í ÍBÚÐ ERU Ø20x2,0 PEX.
MED SÚREFNISKÁPU, LAGÐAR SKV. TEIKNINGU

MÍÐAD ER VID AD NOTA AQUATHERM GÖLF-
GEISLAKERFI. FARA SKAL AD LEIÐBEININGUM
FRAMLEIÐANDA VARDANDI ALLA VINNU OG
FRÁGANG.

ATH.
KERFID SKAL ÞRÝSTI- OG LEKAPRÓFA VID
10 BAR ÞRÝSTING Í 24 KLST.
ÞEGAR ILÖGN ER LÖGD YFIR LAGNIR SKAL
VERA FULLUR ÞRÝSTINGUR Á KERFINU.

LAGNIR SKAL LEGGJA BEINT Á JÄRNAGRIND
Í STEYPU.
ÞEGAR STEYPT ER SKAL VERA FULLUR
ÞRÝSTINGUR Á LÖGNUM.
GÆTA SKAL ÞESS SÉRSTAKLEGA AD SKADA
EKKI RÖRIN VID STEYPUVINNUNA.


REIKNAD SKV: ÍST EN 1264-2:1997
ILÖGN 0,04 m²C/W
FLISAR 0,02 m²C/W
PARKET 0,05 m²C/W
ÞYKKT TEPPI 0,10 m²C/W
MÖTSTADA INNI 0,13 m²C/W

VARMAGJÖF M.T.T. VATNSHITA:

	FRAMRÁS 45°C, BAKRÁS 40°C	MILLIBIL METRAR	VARMI W/M2
FLISAR.	0,25	0,20	105
---	0,20	0,15	121
PARKET.	0,25	0,20	139
---	0,20	0,15	82
---	0,20	0,15	92
TEPPI.	0,25	0,20	103
---	0,25	0,20	68
---	0,20	0,15	75
---	0,15	0,15	83

VARMAGJÖF M.T.T. TIL GÖLFHITA:
MAX GÖLFHITI Á JADARSVÆDI ER 35°C
MAX GÖLFHITI Á ÍVERUSVÆDI ER 29°C
q Fmax q Fmax

MILLIBIL METRAR	29°C	35°C
0,25	93	142
0,20	98	154
0,15	104	167

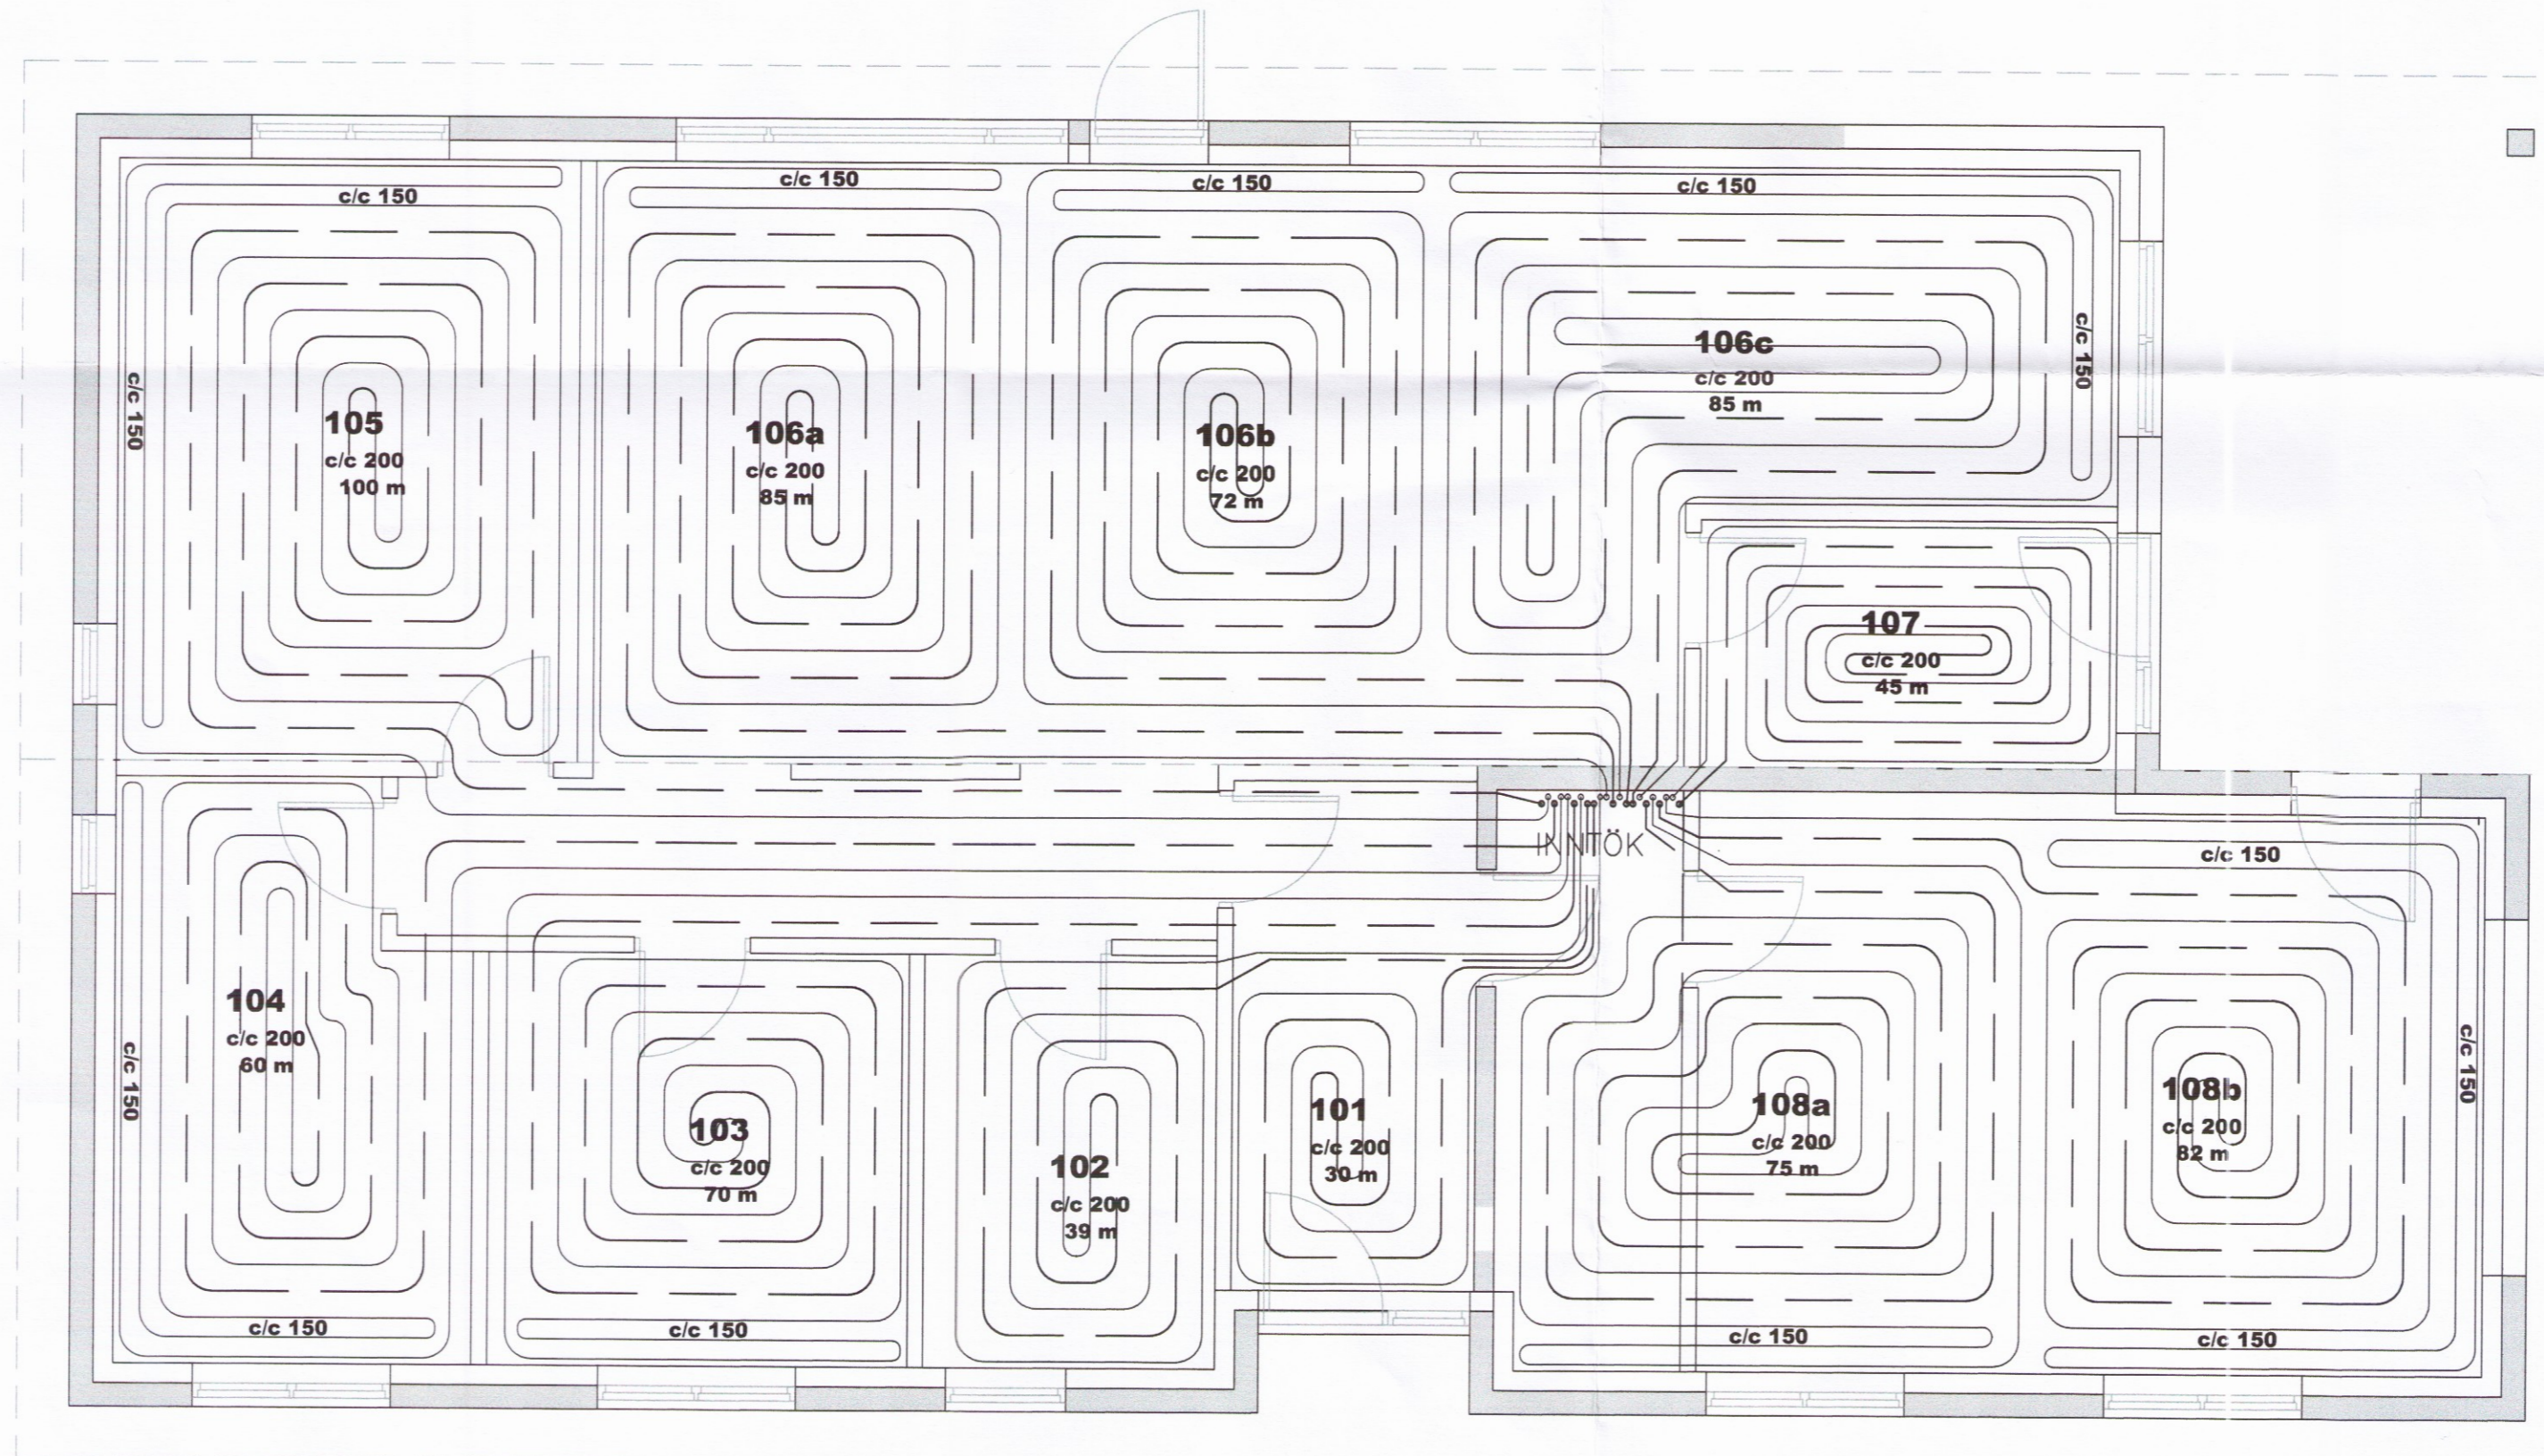

GRUNNMYND GÖLFHITA
1:50

BRANDSHÚS 5, GAULVERJABÆJARHR.

LAGNIR	Melikvarði
GRUNNMYND GÖLFHITA	1:50
SNID	1:20

Hannöb: GS	Teiknab: GS	Yfirforib: PB	Dags: 11.05.06
Slöð á disk: 06109-310	Skrádomfr: 06109-310	Verknr: 06109	Bl.nr: 310

Sambýkkt: *[Signature]*

**VERKFRÆÐISTOFA
SUÐURLANDS EHF**

Austurvegur 5, 800 Selfoss, Sími: 482 3900, Fax: 482 3914, Netf: verkud@verksud.is