


SAMÞYKKT PANN 8-5-2006  
*Andri Snær Sigurðsson*  
 BYGGINGAFLUTRINN  
 Í FLOA

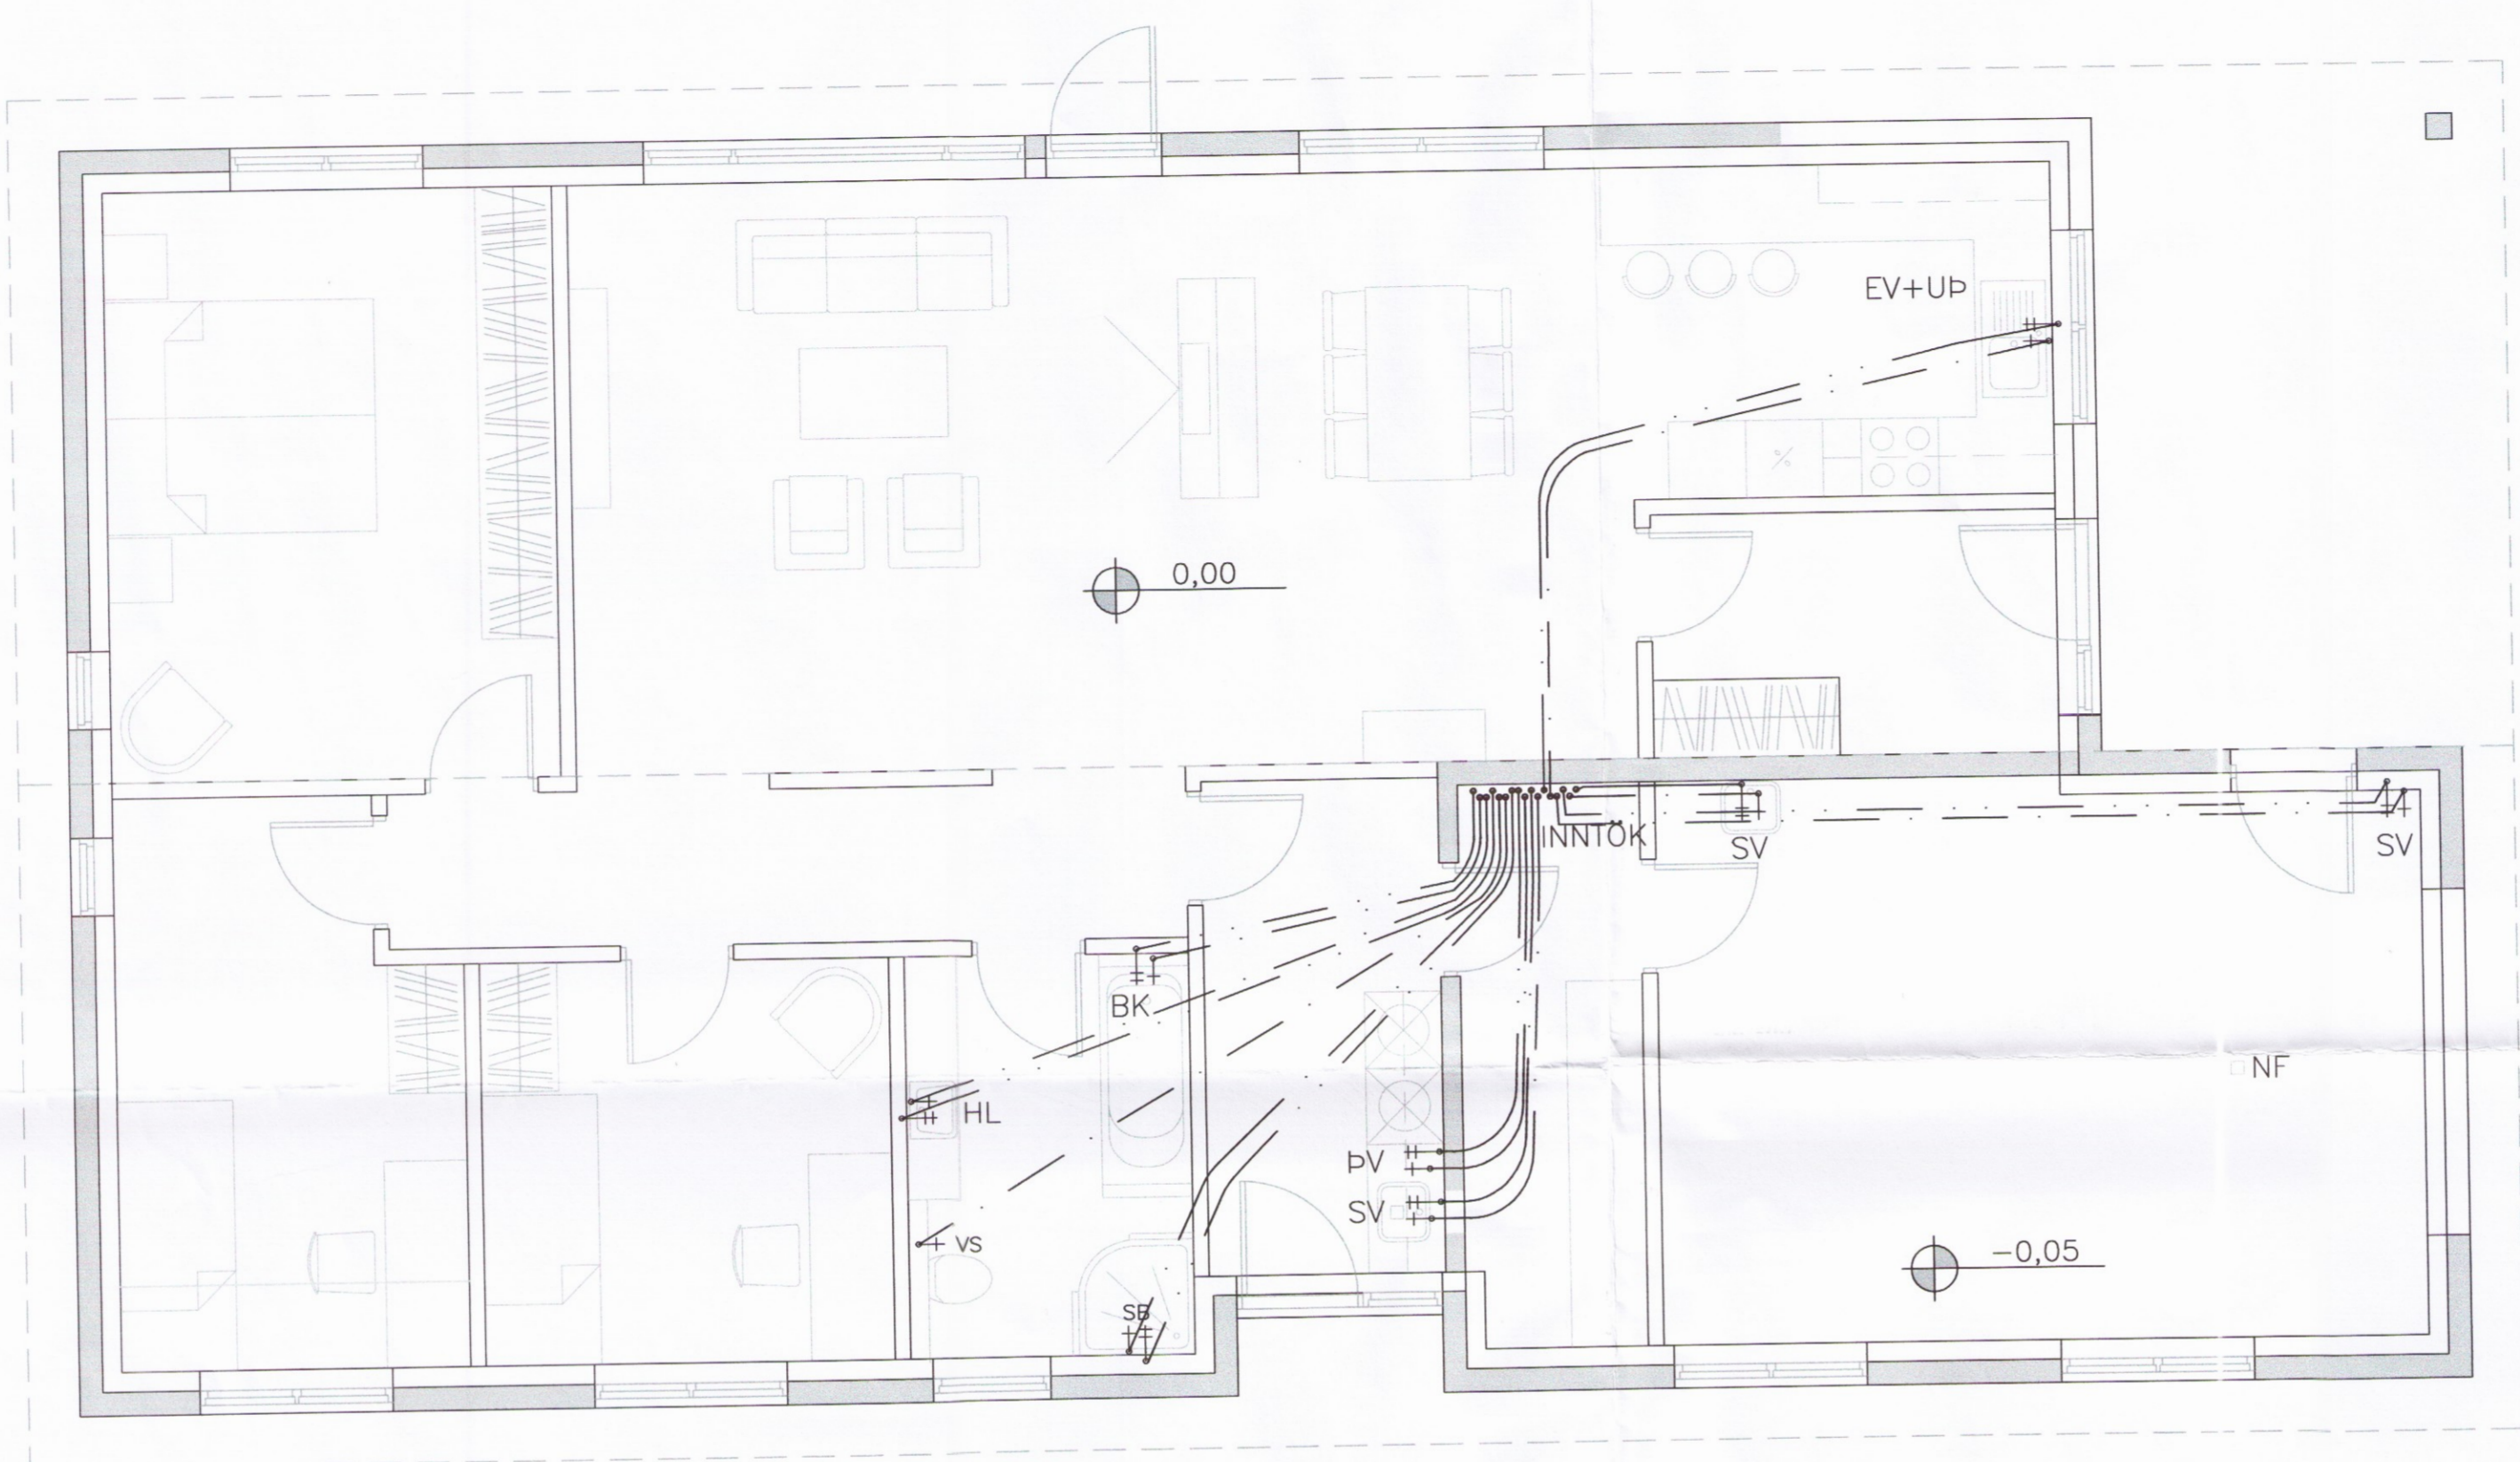

GRUNNMYND VATNSLAGNA  
 1:50

**SKÝRINGAR**

NEYSLUVATNSLAGNIR:  
 ÖLL PÍPUMÁL ERU Í mm.  
 NEYSLUVATNSLAGNIR ERU RÖR Í RÖR KERFI 15x2,5 Í 25/20.

NEYSLUVATNSLAGNIR SKAL ÞRÝSTIPRÓFA MED KÖLDU VATNI Í 3 KLST. VID 15 BAR ÞRÝSTING OG MINNKA ÞRÝSTINGINN EFTIR 30 OG 60 MÍN. OG SVO EFTIR 3 KLST. NIDURSTÖÐUR SKAL SKRÁ Á TIL ÞESS GERT PRÓFUNARBLAD OG VERA UNDIRRITAD AF PÍPULAGNINGAMEISTARA HÚSSINS.

ALLT EFNI SKAL VERA VOTTAD AF RANNSÖKNARSTOFNUN BYGGINGARIDNADARINS.

**SKAMMSTAFANIR:**

- HL HANDLAUG
- SV SKOLVASKUR
- SB STEYPIBAÐ
- BK BÁDKAR
- EV ELDHÚSVASKUR
- VS VATNSSALERNI
- UV UPPÞVOTTAVÉL
- PV ÞVOTTAVÉL
- BR BRUNASLANGA
- GS GARÐSLANGA
- LP LOFTÞÚÐAR (T.D. FLAMCO FLEXOFIT)
- PN/PU PÍPA NIDUR/UPP


**ATHUGID:**

GERA ÞARF SÉRSTAKAR RÁÐSTAFANIR TIL AD VERNDA RÖR SEM LÖGD ERU UNDIR VEGGI.

**LÍNUGERDIR:**

- KALT NEYSLUVATN
- HEITT NEYSLUVATN

RÖR Í RÖR  
 LEGGIST UNDIR PLÖTU.  
 HEITAVATNSLAGNIR OFAN Á EINANGRUN  
 OG KALDAVATNSLAGNIR UNDIR  
 EINANGRUN.

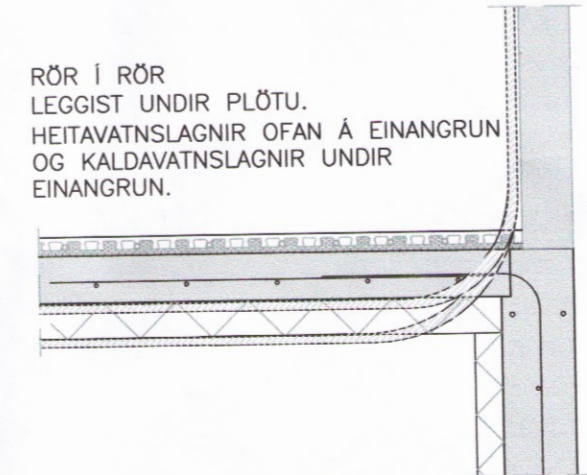

STAÐSETNING STÚTA  
 VID ÚTVEGG OG UNDIR PLÖTU  
 Mkv. 1:20

**BRANDSHÚS 5, GAULVERJABÆJARHR.**

LAGNIR	Mælikvarði
GRUNNMYND VATNSLAGNA	1:50
SNID	1:20

Hannað:	Teknað:	Yfirfarið:	Dagur:
GS	GS	PB	11.05.06
Stað á disk:	Skýrðarnúmer:	Verknúmer:	Bl.númer:
	06109-320	06109	320

Samþykkt: *[Signature]*



Austurvegur 5, 800 Selfoss, Sími: 482 3900, Fax: 482 3914, Netf: verkud@verksud.is