




GRUNNMYND 1:100

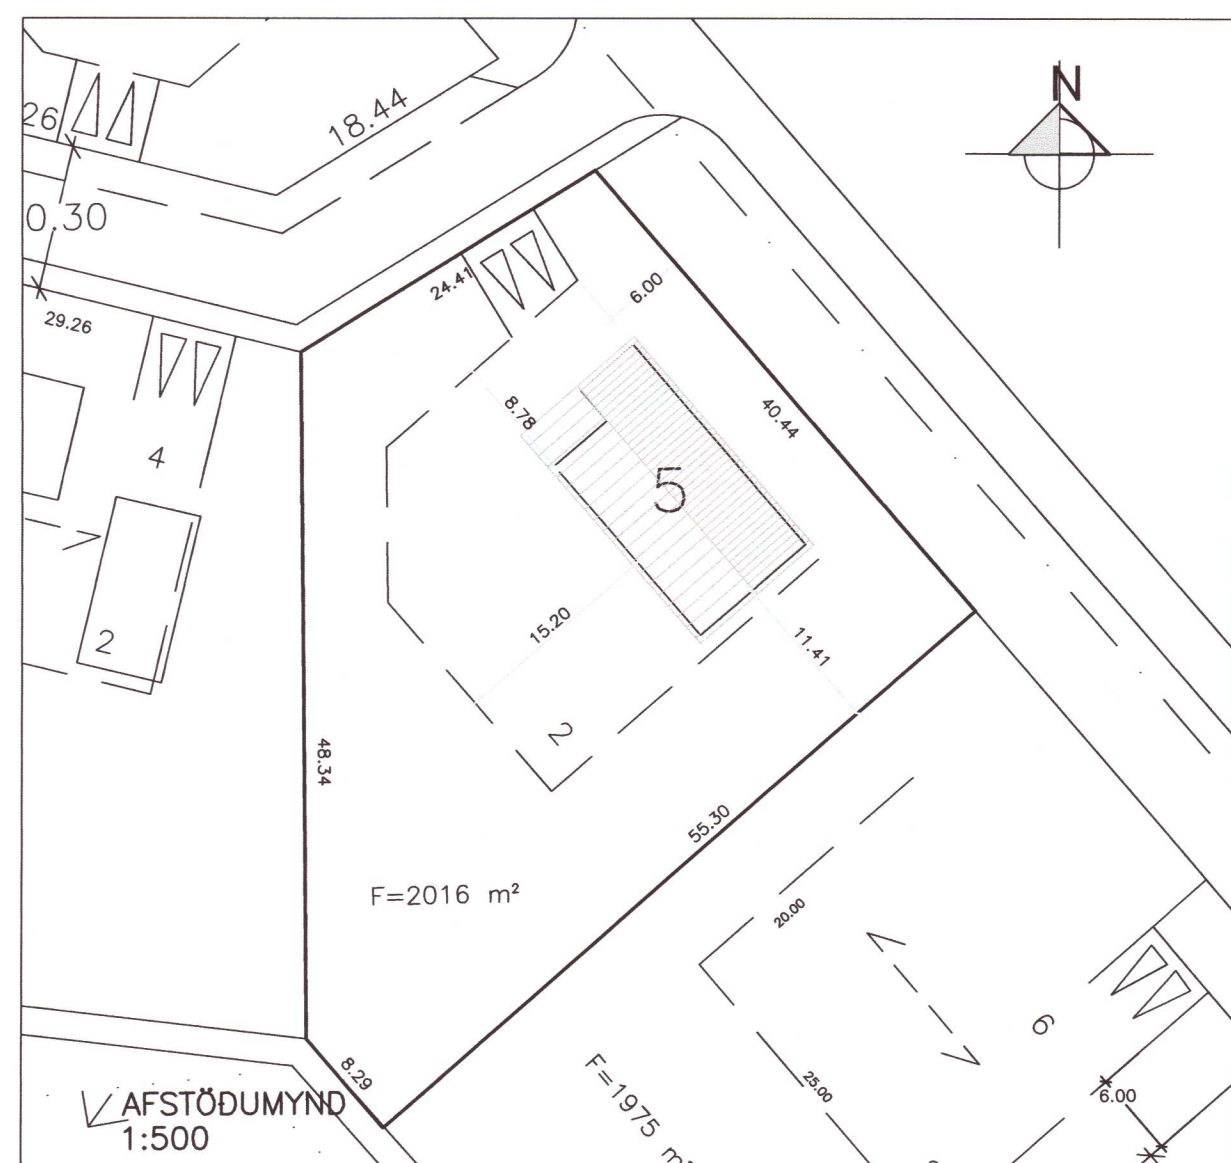

AFSTÖDUMYND 1:500

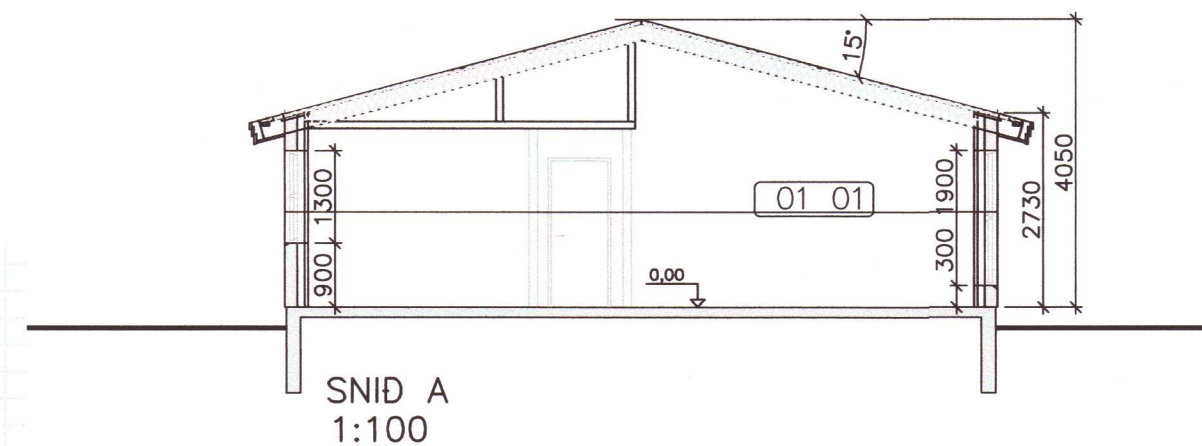

SNID A 1:100

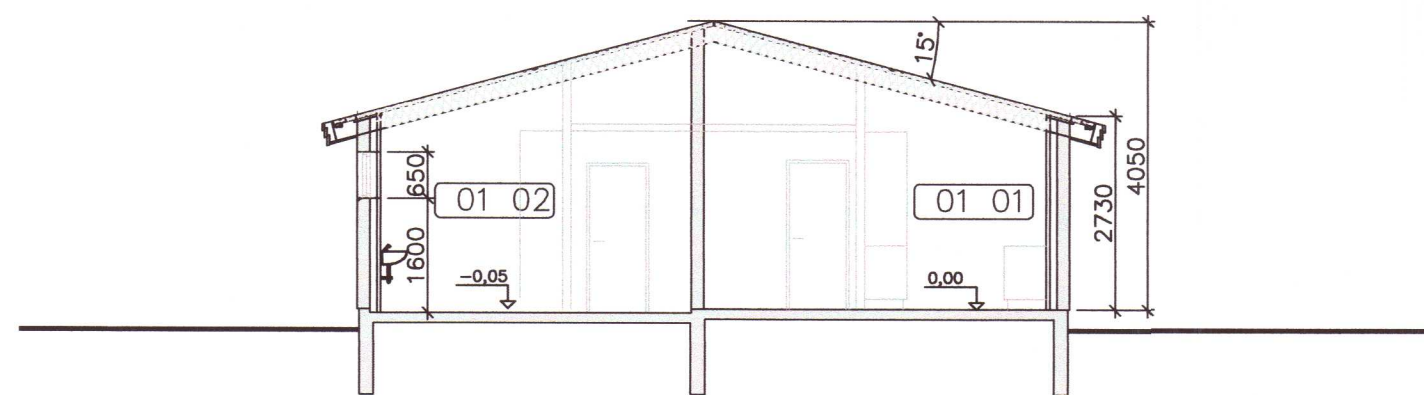

SNID B 1:100

BYGGINGALÝSING:

UNDIRSTÖÐUR OG PLATA ER ÚR JÄRNBENTRI STEINSTEYPU. EINANGRA SKAL UNDIR GÓLF OG NIDUR Á SÖKKLA MED 75mm PLASTEINANGRUN.

ÚTVEGGIR ERU STEINSTEYPTIR, EINANGRADIR MED 100mm PLASTI AD INNA OG KLÆDDIR MED GIFSI EN MÚRADIR AD UTANVERDU.

ÞAK ER JÄRNVARID TIMBURÞAK EINANGRAD MED 200mm STEINULL Á MILLI SPERRA. LOFT ERU UPPTÉKIN I STOFU, ELDHÚSI OG I BÍLG.

LÉTTIR MILLIVEGGIR OG NIDURHENGÐ LOFT ERU TIMBUR MED GIFSKLÆDNINGU

INNIHURDIR ERU 0,8m BREIDAR OG 2,1m HÁAR EN ÚTIHURDIR ERU 0,9m BREIDAR OG 2,2m Á HÆÐ.

RÖR I RÖR KERFI ER NOTAD I NEYSLUVATNSLAGNIR UPPHITUN ER MED GÓLFHITA.

KÖLNUNARTÖLUR SKV. BYGGINGARREGLUGERD:

BOTNPLATA	0,3w/m²K
ÚTVEGGIR	0,4w/m²K
GLER & KARMAR	2,0w/m²K
HURDIR	3,0w/m²K
ÞAK	0,2w/m²K

TÁKN Á TEIKNINGUM:

- SL SLÖKKVITEKI
- R REYKSKYNJARI
- BO BJÖRGUNAROP (0,55x0,55m)  
BJÖRGUNAROP ERU TOPPHENGÐ.
- 01 01 NOTEINGANUMER
- 0.00 KÓTAR Á GRUNNMYND
- 0.00 KÓTAR Á SNIDMYNDUM

BRANDSHÚS 5, GAULVERJABÆJARHR.

ADALUPPDRÁTTUR:	Melikvarði
GRUNNMYND	1:100
AFSTÖDUMYND	1:500

SKÝRINGAR			
Hannað:	Teiknað:	Yfirfarir:	Daga:
PB	GJJ		04.05.06
Stöð & dæki:	06109-01	Verkm.:	06109
		Bl.nr.:	02

Sambýkt:

ERLINGUR INGVASON KT: 280152 4399

HS- HÖNNUNAR SETRIÐ ehf

Austurvegur 5, 800 Selfoss, Sími: 482 3900, 899 6003, Fax: 482 3914,