


SAMÞYKKT PANN 8-5-2006
Austan Sigurðsson
 BYGGINGAÞULLTRÚINN
 Í FLÓA

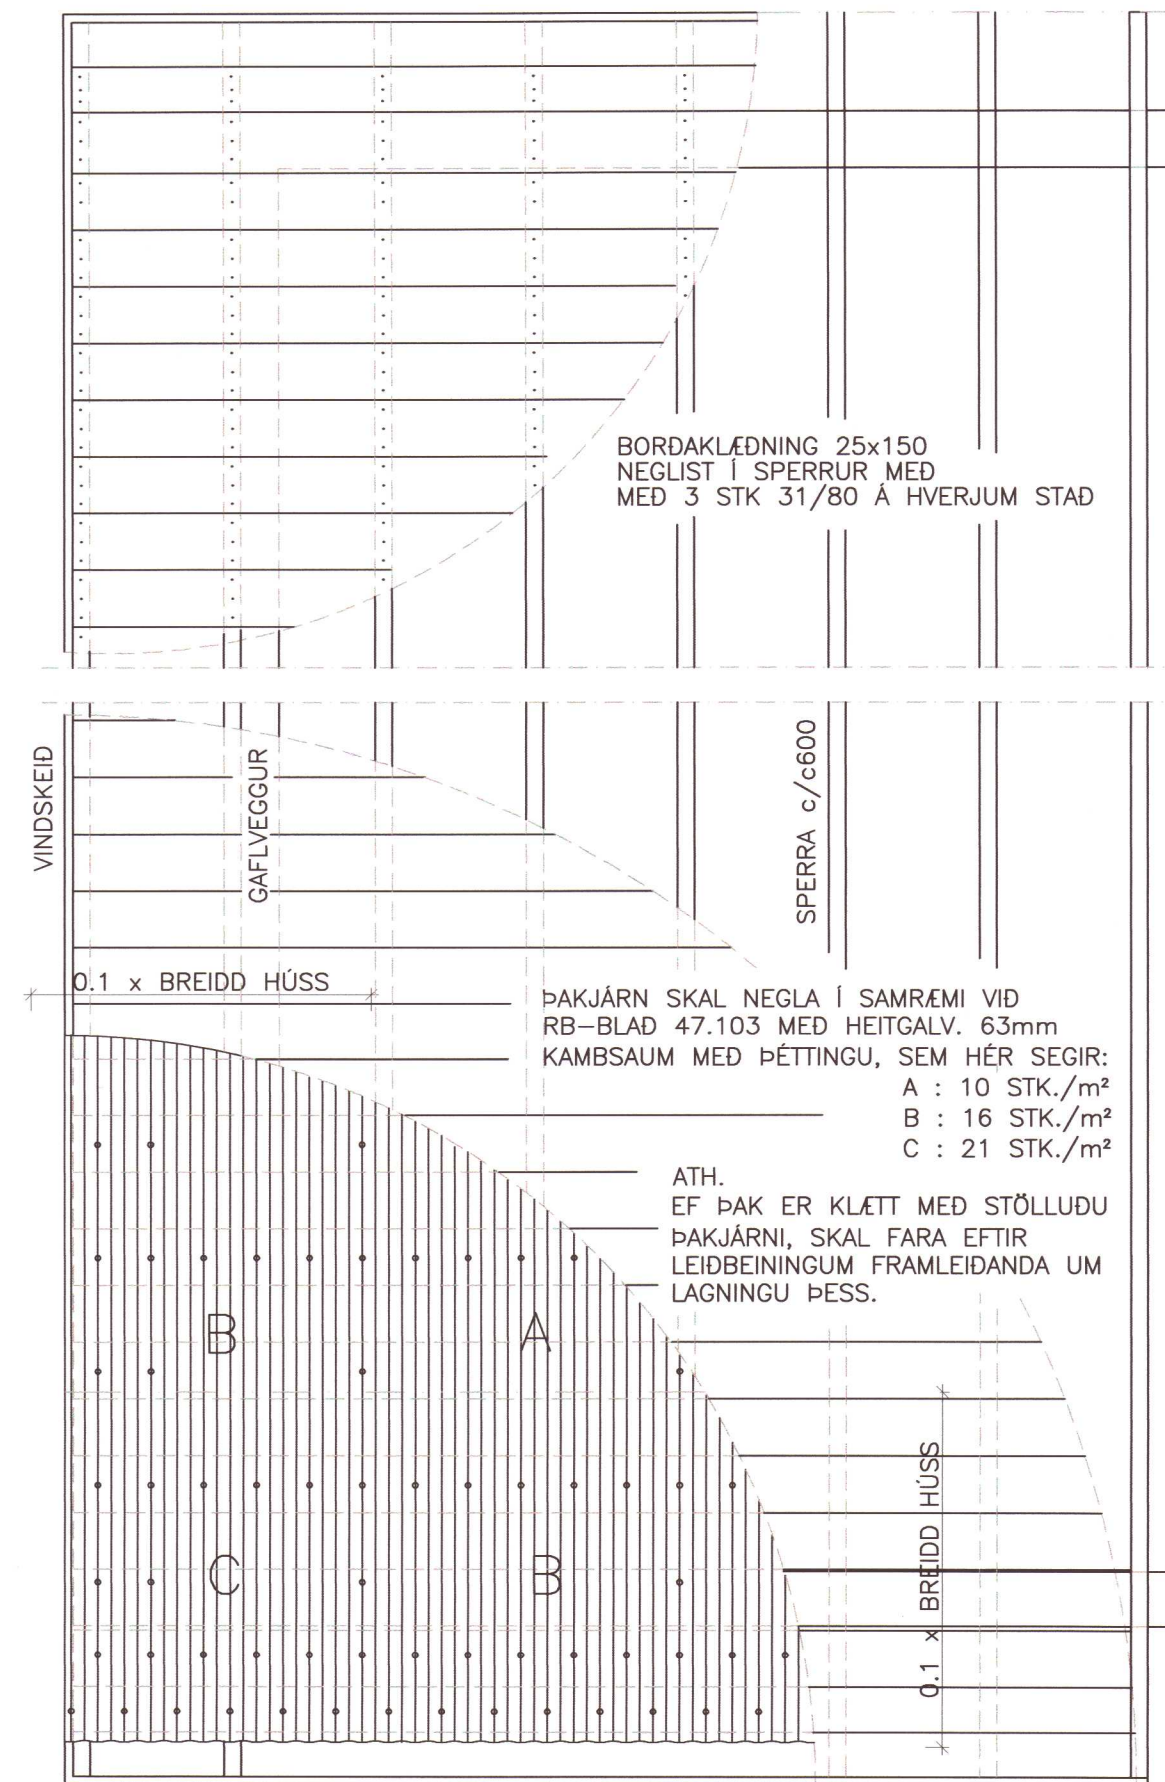

NEGLING ÞAKKLÆDNINGAR
 1:20

BRANDSHÚS 5, GAULVERJABÆJARHR.

BURDARVIRKI: Meikvarði

Negling þaks 1:20

Hannað: GH	Teiknað: EBB	Yfirfarið:	Dags: 19.05.2006
Slöð á disk: 06109-22	Skráarnafn: 06109	Verknr: 213	

Sambýtt: *Austan Sigurðsson*
 2070916557

**VERKFRÆÐISTOFA
 SUÐURLANDS EHF**

Austurvegur 5, 800 Selfoss, Sími: 482 3900, Fax: 482 3914, Netf: verksud@verksud.is