




SUÐLÆG HLIÐ

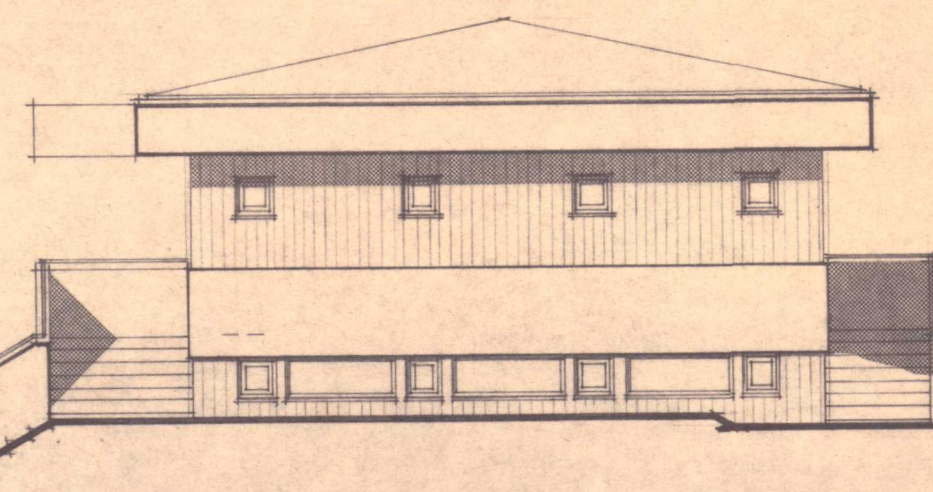

AUSTUR

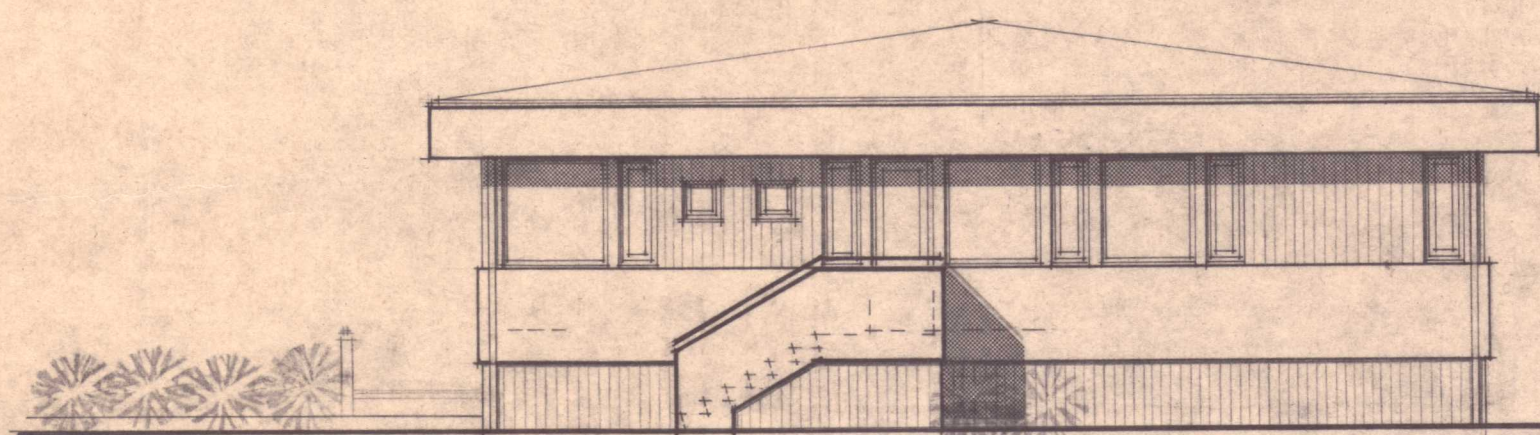

NORÐUR

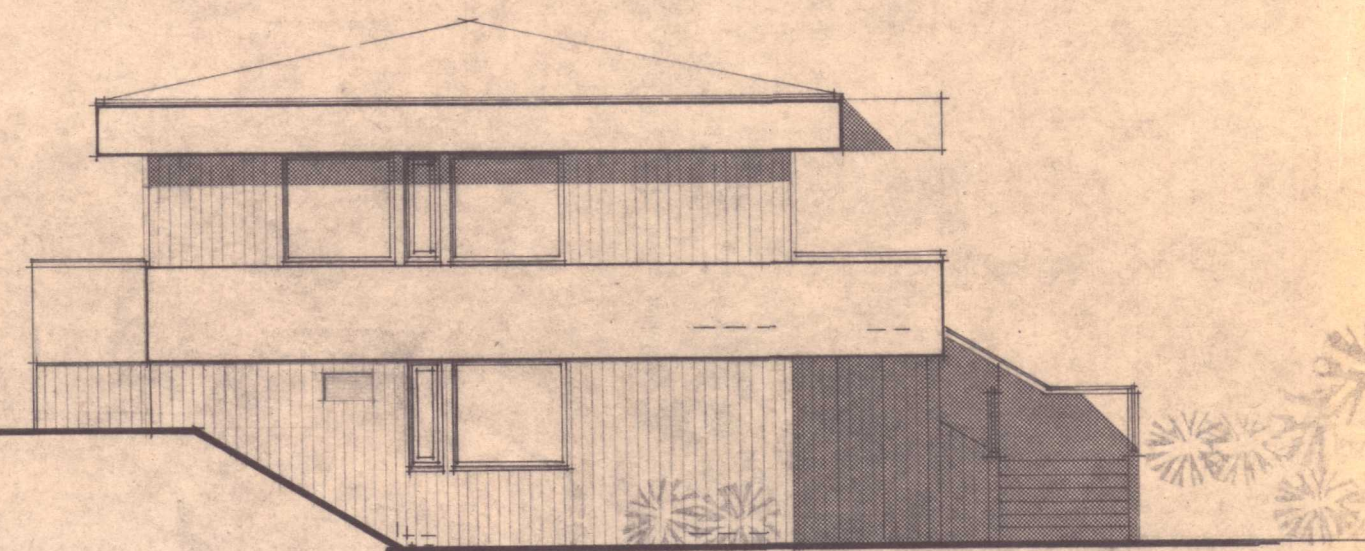

VESTUR

VERKEFNI	LEIGUHUSNAÐI GNJÓPVERJAHREPPS OG AÐSTAGA POSTS OG SIMA VIÐ ARNES	VERK NR.	TEIKNPÖRN	TEIKN. NR.	102
UTLIT	M 1:100	DAGB.	JULI 1977	BR.	

**ARKO**

ÁSMUNDUR, RÓBERT OG KALDAL SKÓLAVÖRDUSTÍG 46 SÍMI 21930