



SNID B-B 1:20

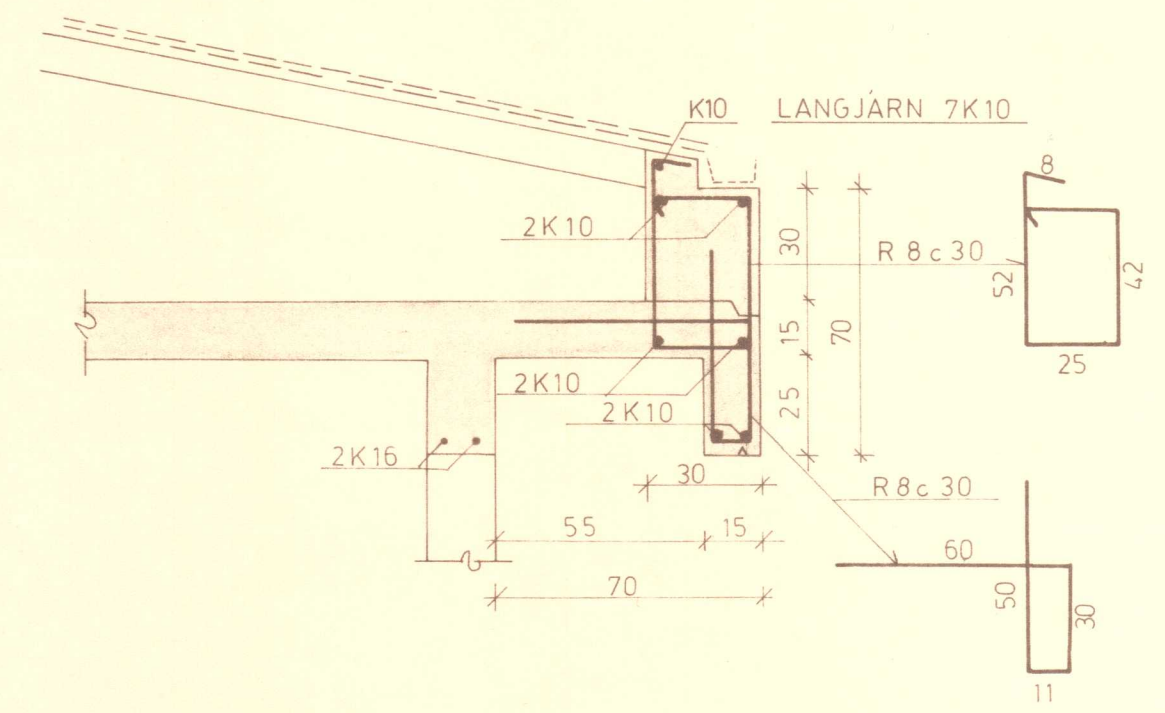


Járn í úthornum 3K12 beygjast 60cm inn í efri brún plötu

SNID C-C 1:20

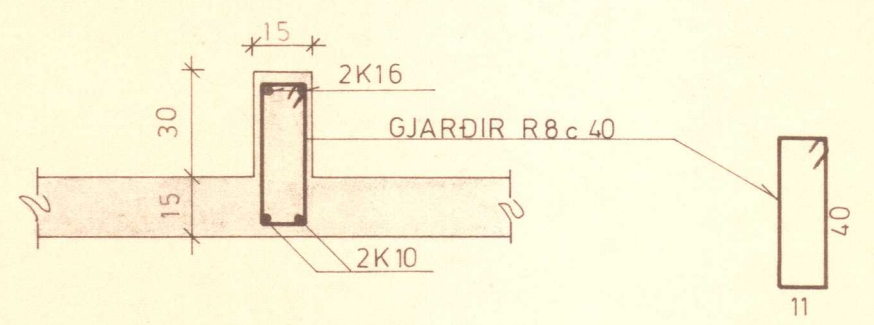

SNID A-A 1:20

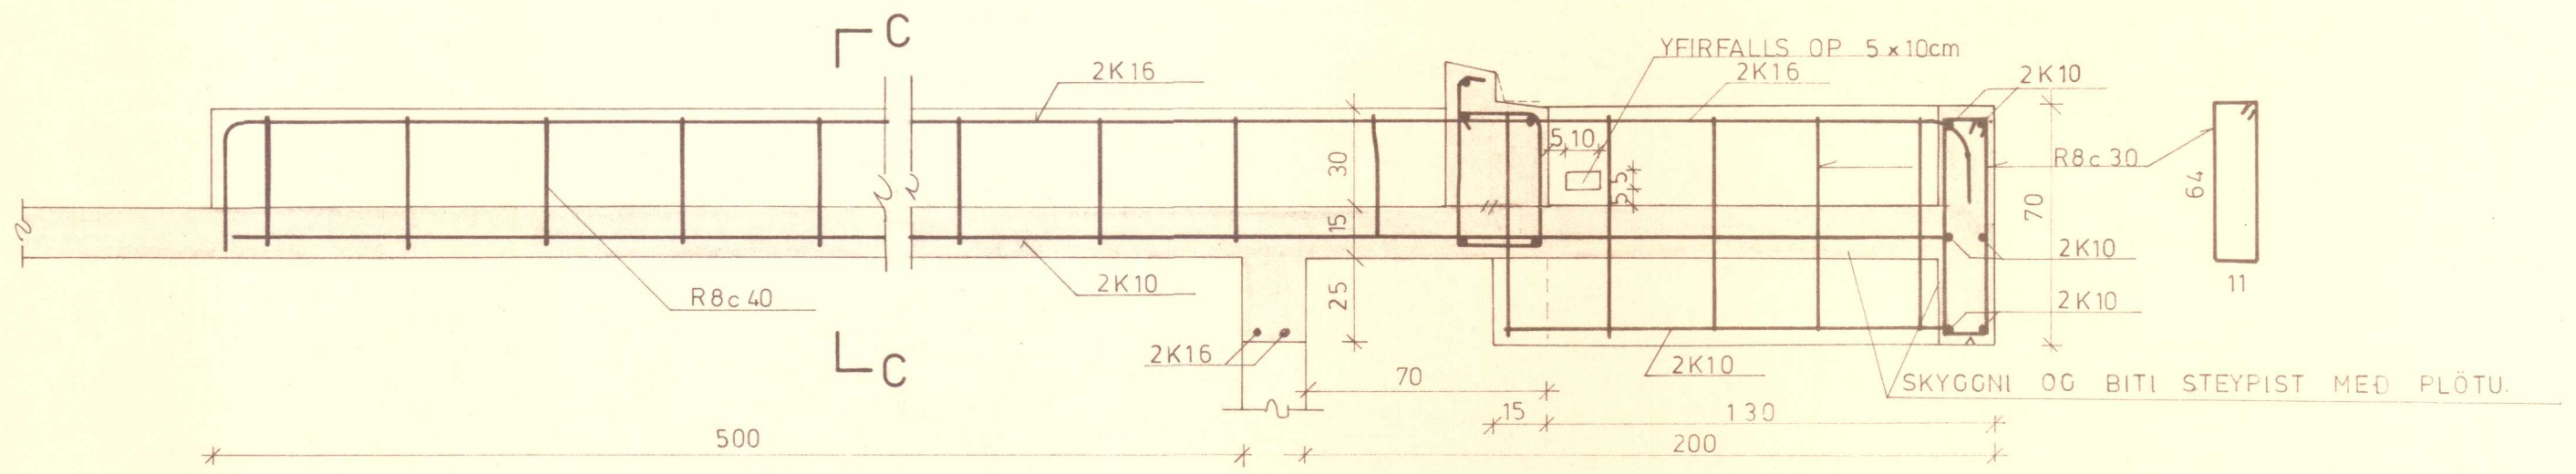

1.01 ALMENNAR SKÝRINGAR		0 ÁG 77 FRUMÚTGÁFA		hf. RÁÐGEFANDI VERKFRÆÐINGAR FRV Reykjavík, Ármúli 4 Sími: (91) 8 44 99 Fjarriti: 2040 vst.is Akureyri, Glerárgata 36 Sími: (96) 2 25 43 Borgarnes, Berugata 12 Sími: (93) 73 17 Ísafjörður, Fjarðarstr. 11 Sími: (94) 37 08				GNÚPVERJAHREPPUR LEIGUHÚSNÆÐI VIÐ ÁRNES BURÐARVIRKI PLÖTUR YFIR EFRI HÆÐ GRUNNMYND, SNID							
TEIKN. NR.	TILVÍSUN Á TEIKNINGU	BR.	DAGS.	EÐLI BREYTINGAR	BR.	YF.	SMP	HANNAÐ N.H.	TEIKNAD G.G./JGG	YFIRFARIÐ 7.7.	SAMÞYKKT Jóhanna Jónsdóttir	DAGSETNING SEPT '77	MÆLIKVARÐI 1:50	VERK NR. 77,057	TEIKN. NR. 1,06