



GRUNNMYND ÞAKS

1:50

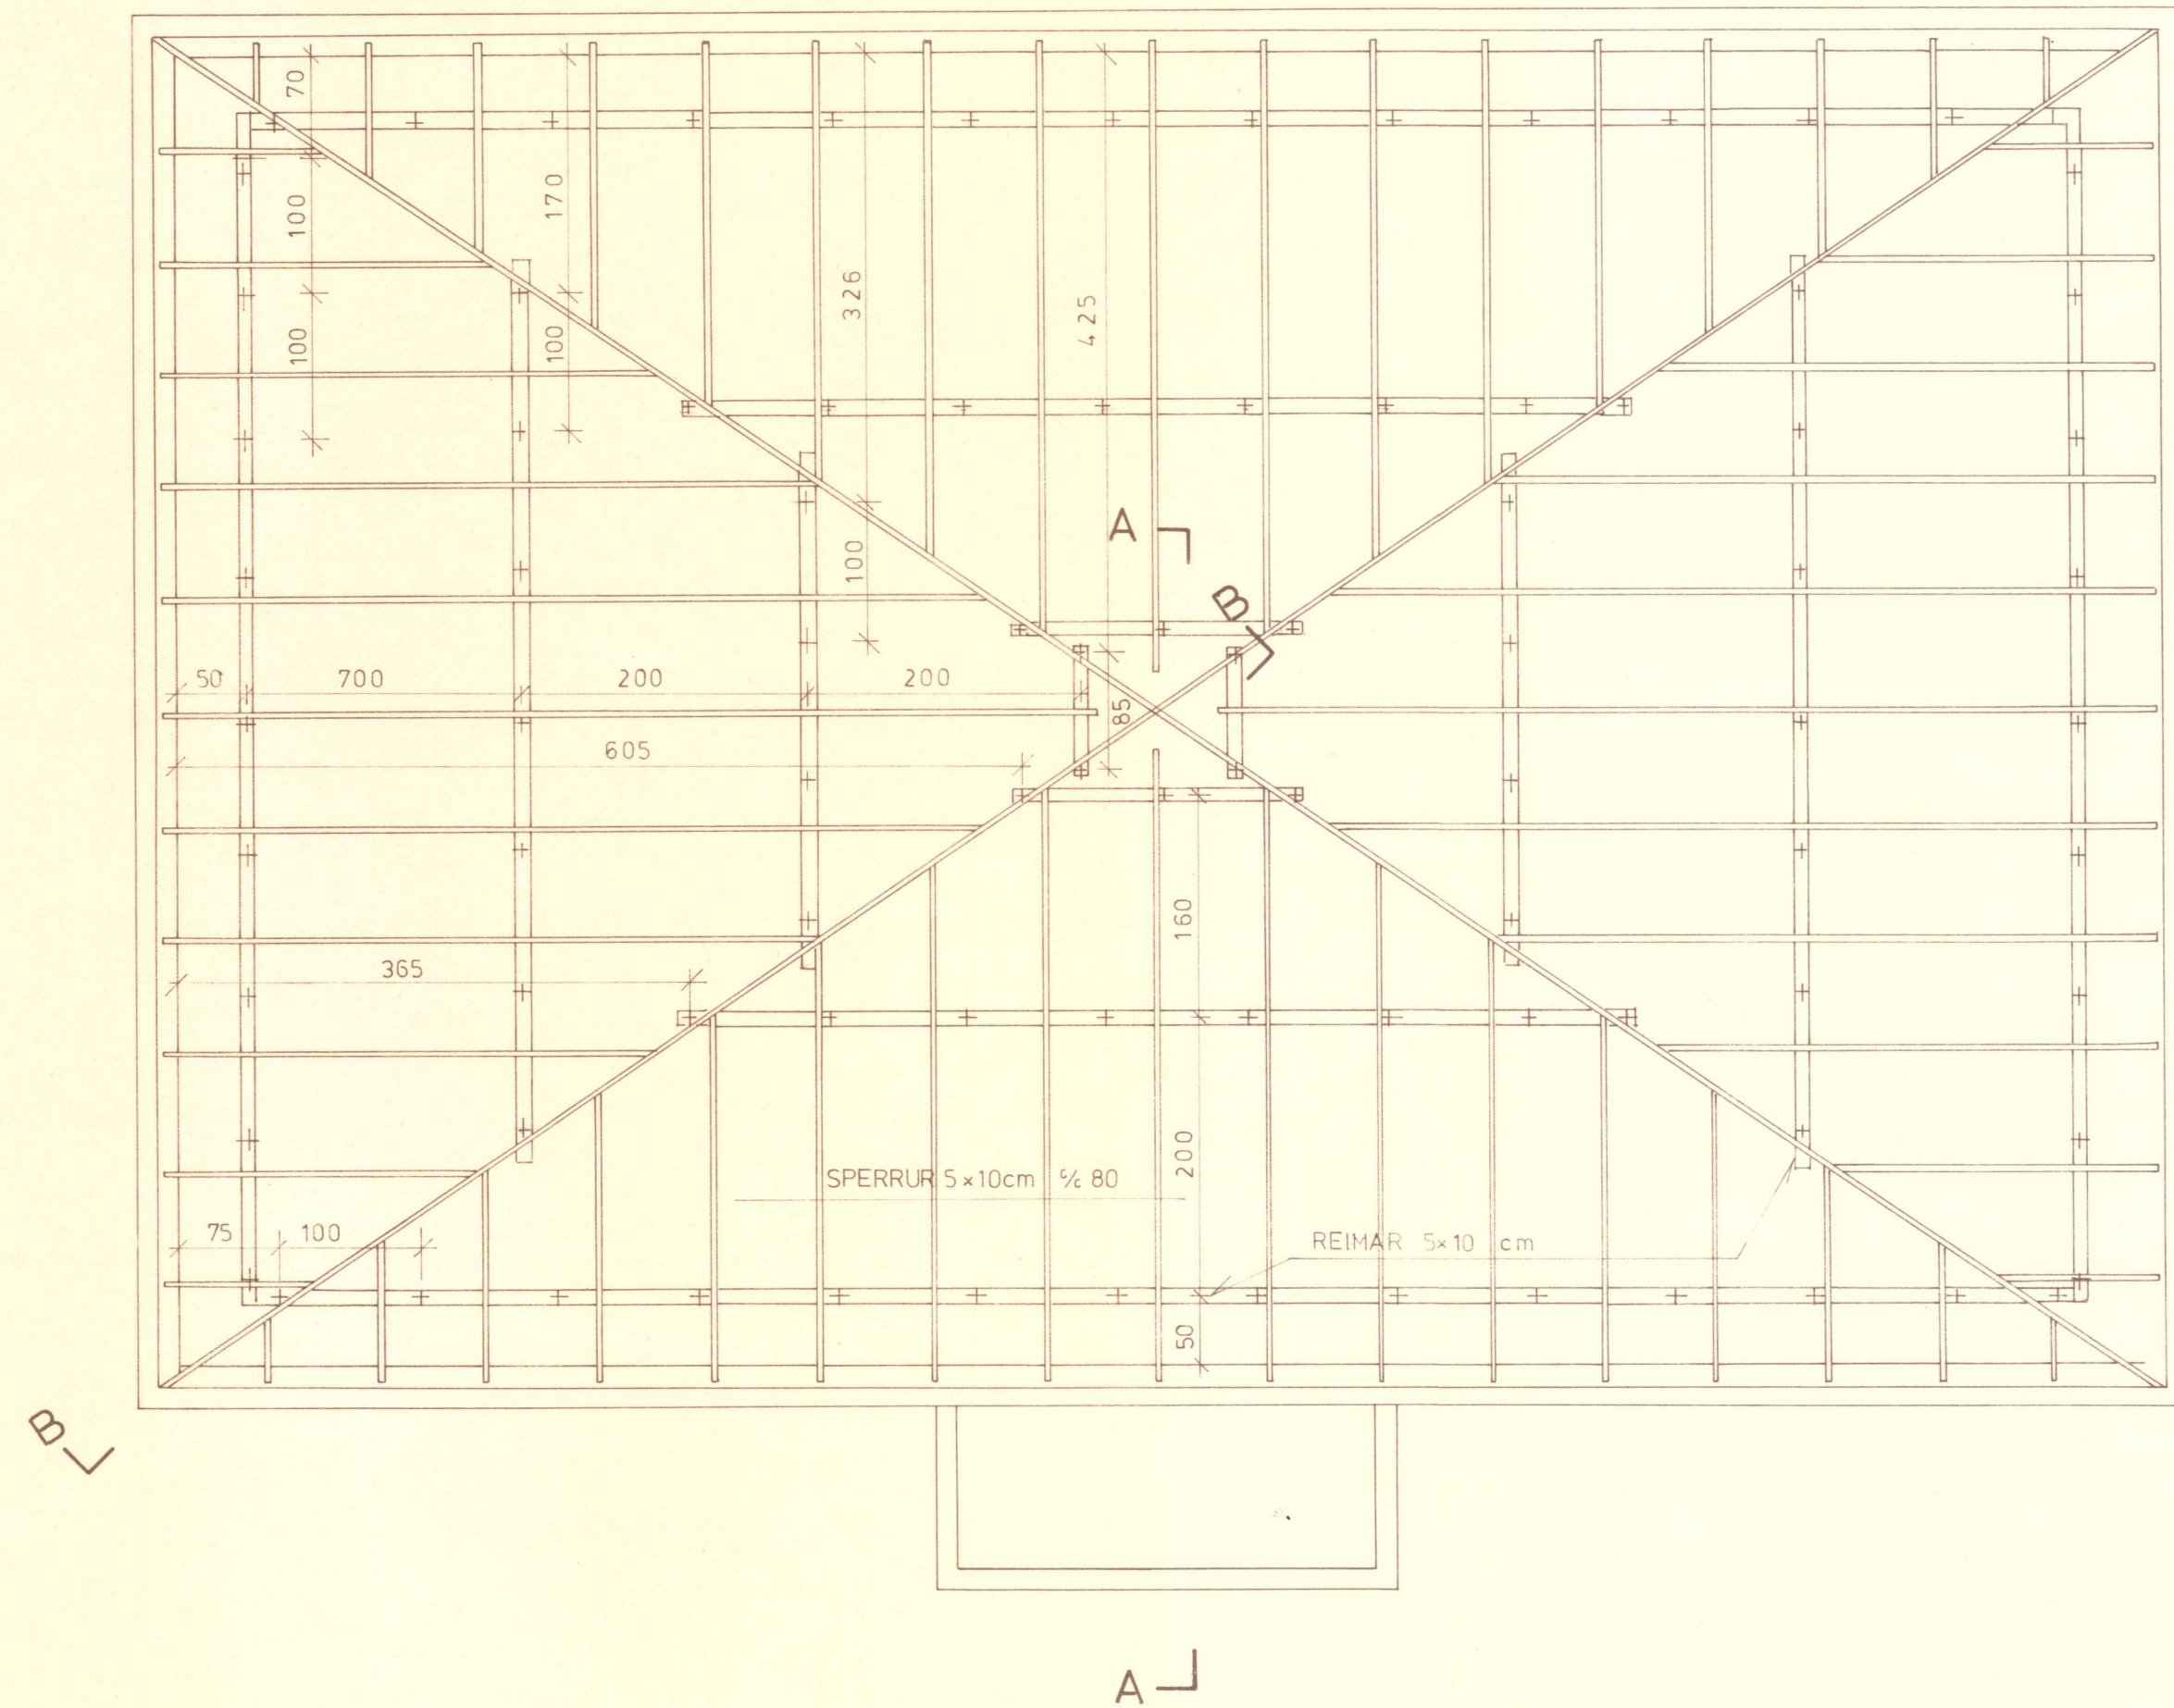

SPERRUR 5x10cm % 80cm
 STÓLAR UNDIR HVERJA SPERRU
 Á REIM SÉU 5x10 cm
 REIMAR FESTIST MEÐ 12mm SNITTUÐUM TEINUM,
 GALVANISERUÐUM ER STEYPIST INN MEÐ 9/16 1,0m MILLIBILI.
 SKÝRINGAR ERU Á TEIKN 1,08
 + TÁKNAR STAÐSETNINGU Á SNITTUÐUM TEINUM.

				 hf. RÁÐGEFANDI VERKFRÆÐINGAR FRV Reykjavík, Ármúli 4 Sími: (91) 8 44 99 Fjarriti: 2040 vst.is Akureyri, Glergata 36 Sími: (96) 2 25 43 Borgarnes, Berugata 12 Sími: (93) 73 17 Ísafjörður, Fjarðarstr. 11 Sími: (94) 37 08				GNÚPVERJAHREPPI LEIGUHÚSNÆÐI VIÐ ÁRNESI BURÐARVIRKI ÞAK, GRUNNMYND								
1,08	SNID A-A OG B-B	O ÁG 77 FRUMÚTGÁFA		HANNAÐ	TEIKNAD	YFIRFARIÐ	SAMÞYKKT	DAGSETNING	MÆLIKVARDI	VERK NR.	TEIKN. NR.					
TEIKN. NR.	TILVÍSUN Á TEIKNINGU	BR.	DAGS.	EDLI BREYTINGAR	BR.	YF.	SMP	N.H.	G.G./JGG	-Eg.	Johnsson Jónas	OKT '77	1:50	77,057	1,07	0