



SNID B-B 1:20

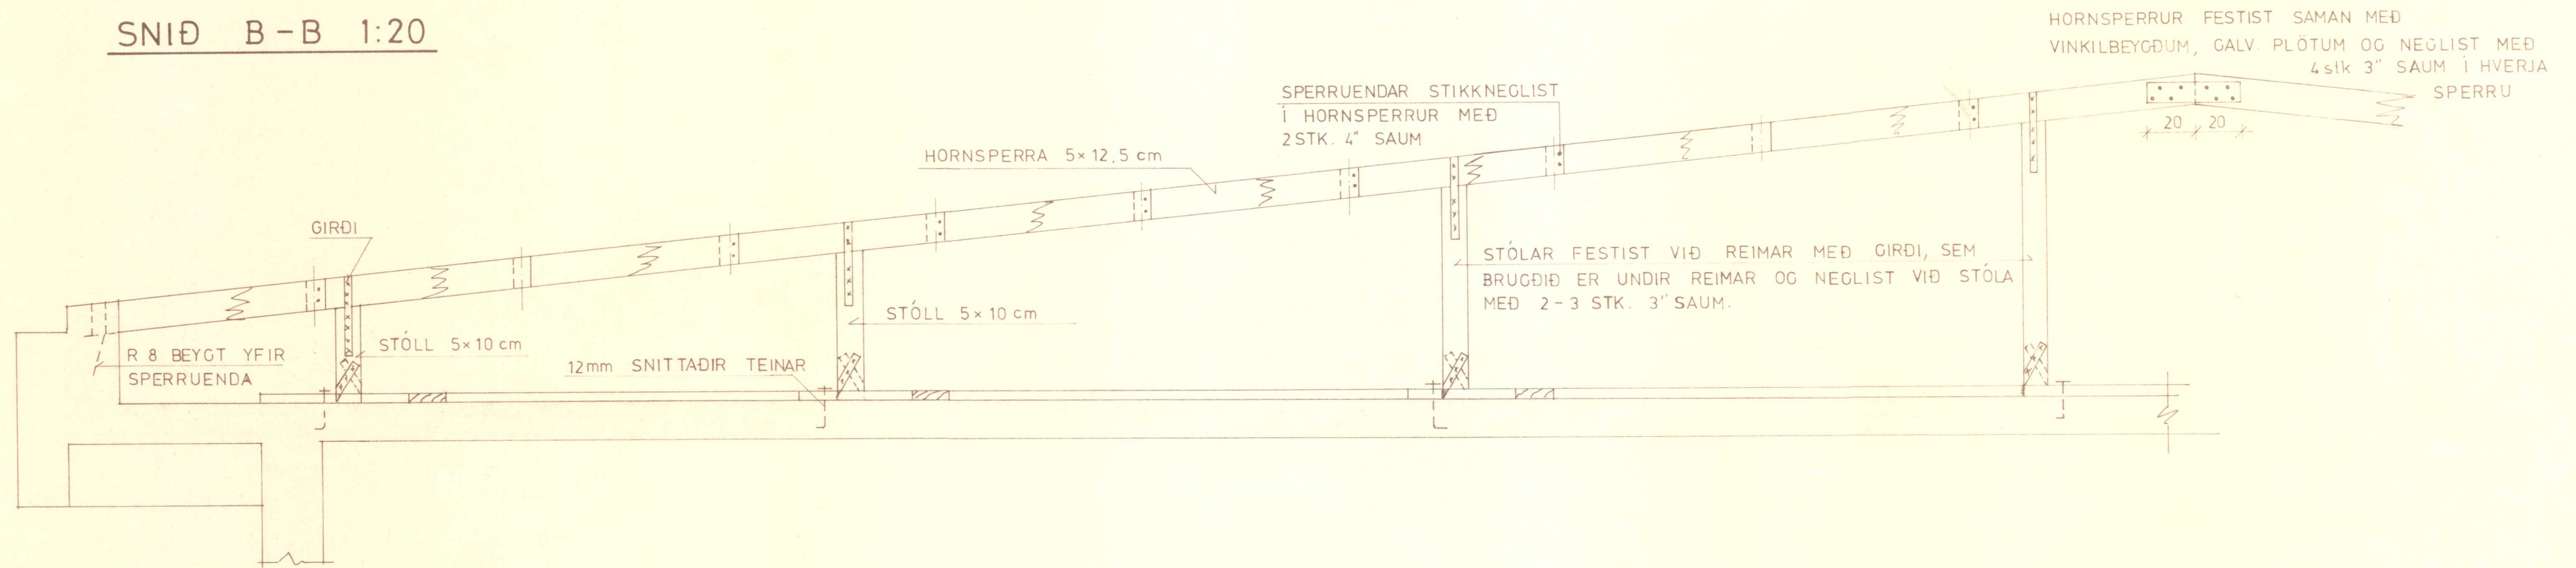


SNID A-A 1:20

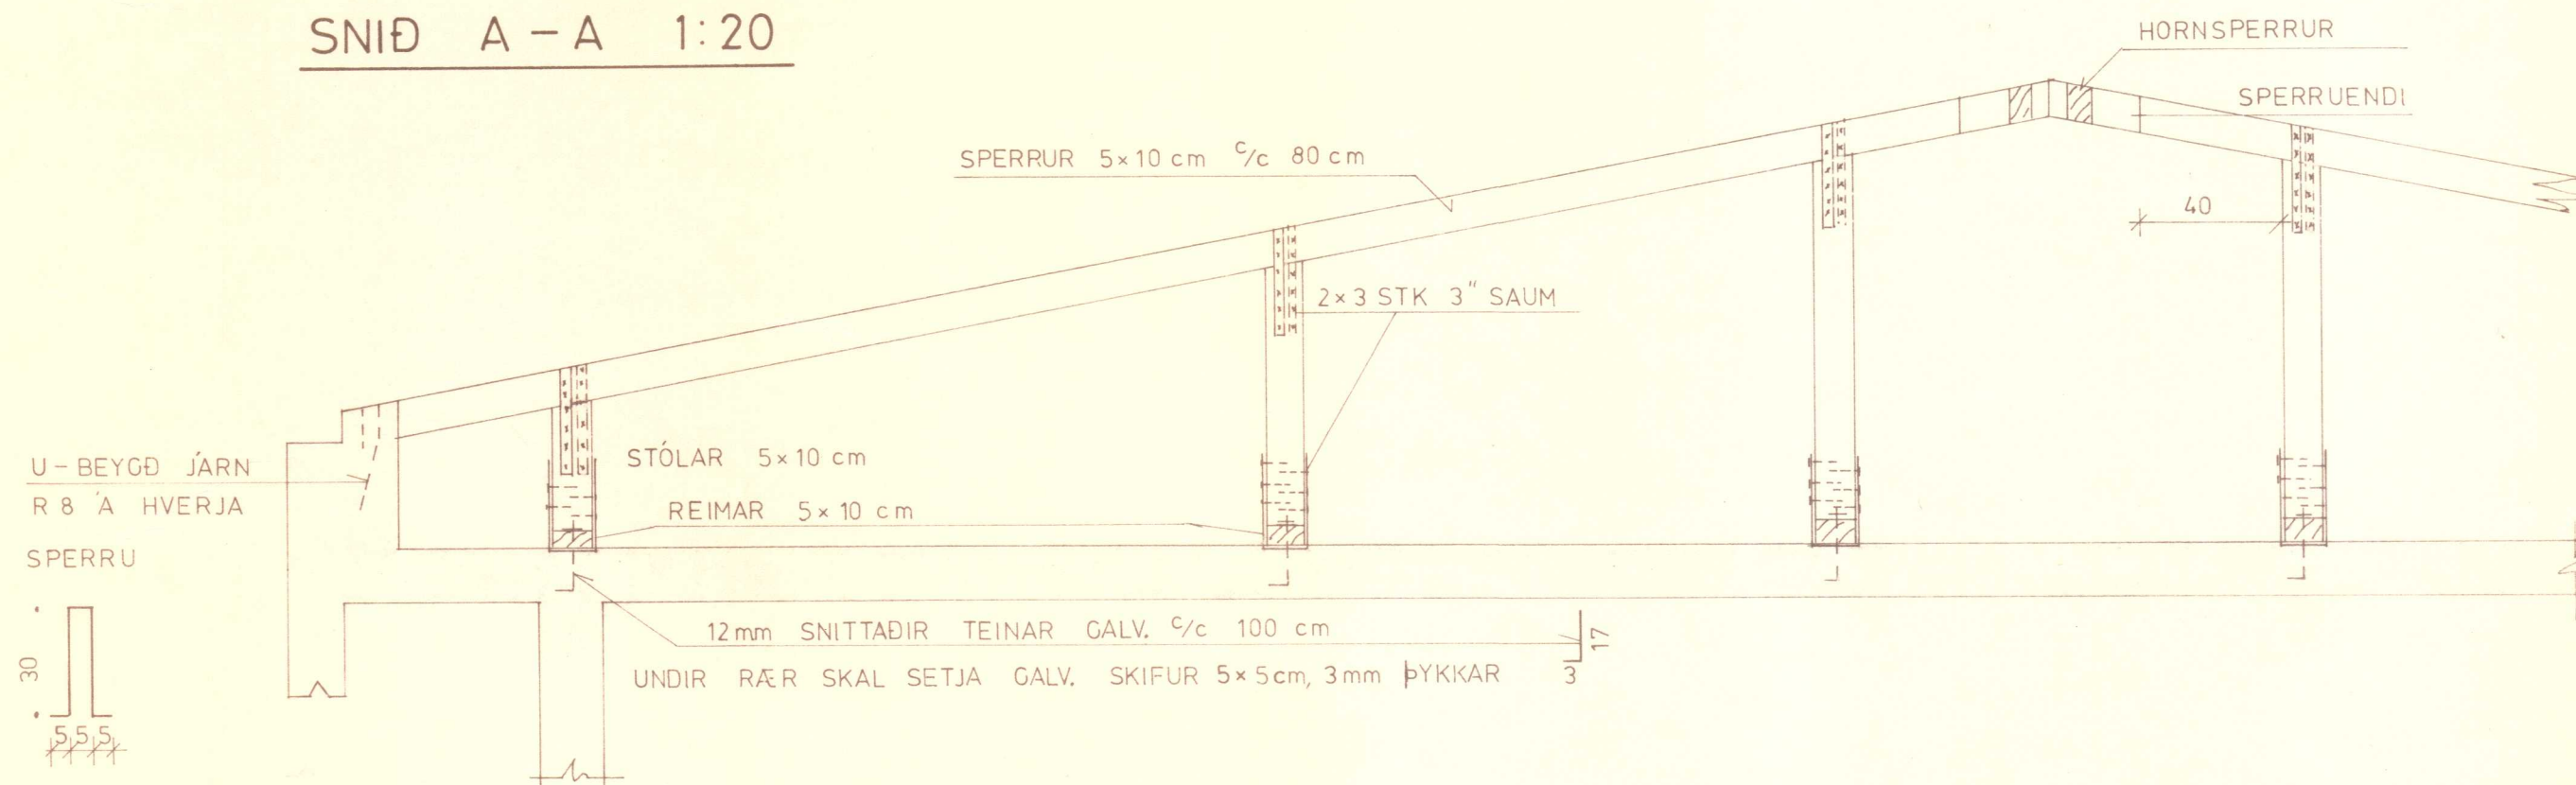

SKÝRINGAR

REIMAR FESTIST NIÐUR MEÐ 12mm GALV. TEINUM 100cm STEYPAST INN OG ERU BEYGDIR Á ENDUM Í STEYPU. STÖLAR FESTIST VIÐ REIMAR MEÐ GIRÐI 25mm BREIÐU OG 1,25mm ÞYKKU OG NEGLIST MEÐ 2x3 SAUM. SPERRUENDAR VIÐ ÞAKKANT STEYPAST FASTIR. YFIR ÞÁ SKAL BEYJA R8, SEM NÆR 20cm NIÐUR FYRIR NEDRI BRÚN SPERRU. SPERRUR FESTIST VIÐ STÖLA MEÐ GIRÐI, 25x1mm OG NEGLIST MEÐ 2x3 STK. 3\"/>

					 hf. RÁDGEFANDI VERKFRÆÐINGAR FRV Reykjavík, Ármúli 4 Sími: (91) 8 44 99 Fjarriti: 2040 vst is Akureyri, Glerárgata 36 Sími: (96) 2 25 43 Borgarnes, Berugata 12 Sími: (93) 73 17 Ísafjörður, Fjarðarstr. 11 Sími: (94) 37 08				GNÚPVERJAHREPPUR LEIGUHÚSNÆÐI VIÐ ÁRNES BURÐARVIRKI ÞAK, SNID						
TEIKN. NR.	TILVÍSUN Á TEIKNINGU	BR.	DAGS.	EDLI BREYTINGAR	BR.	YF.	SMP	HANNAÐ	TEIKNAD	YFIRFARID	SAMPYKKT	DAGSETNING	MÆLIKVARDI	VERK NR.	TEIKN. NR.
								NH	JGG	J. G.	Staður	Okt. '77	1:20	77,057	1,08