GRUNNMYND JARÐHÆÐAR

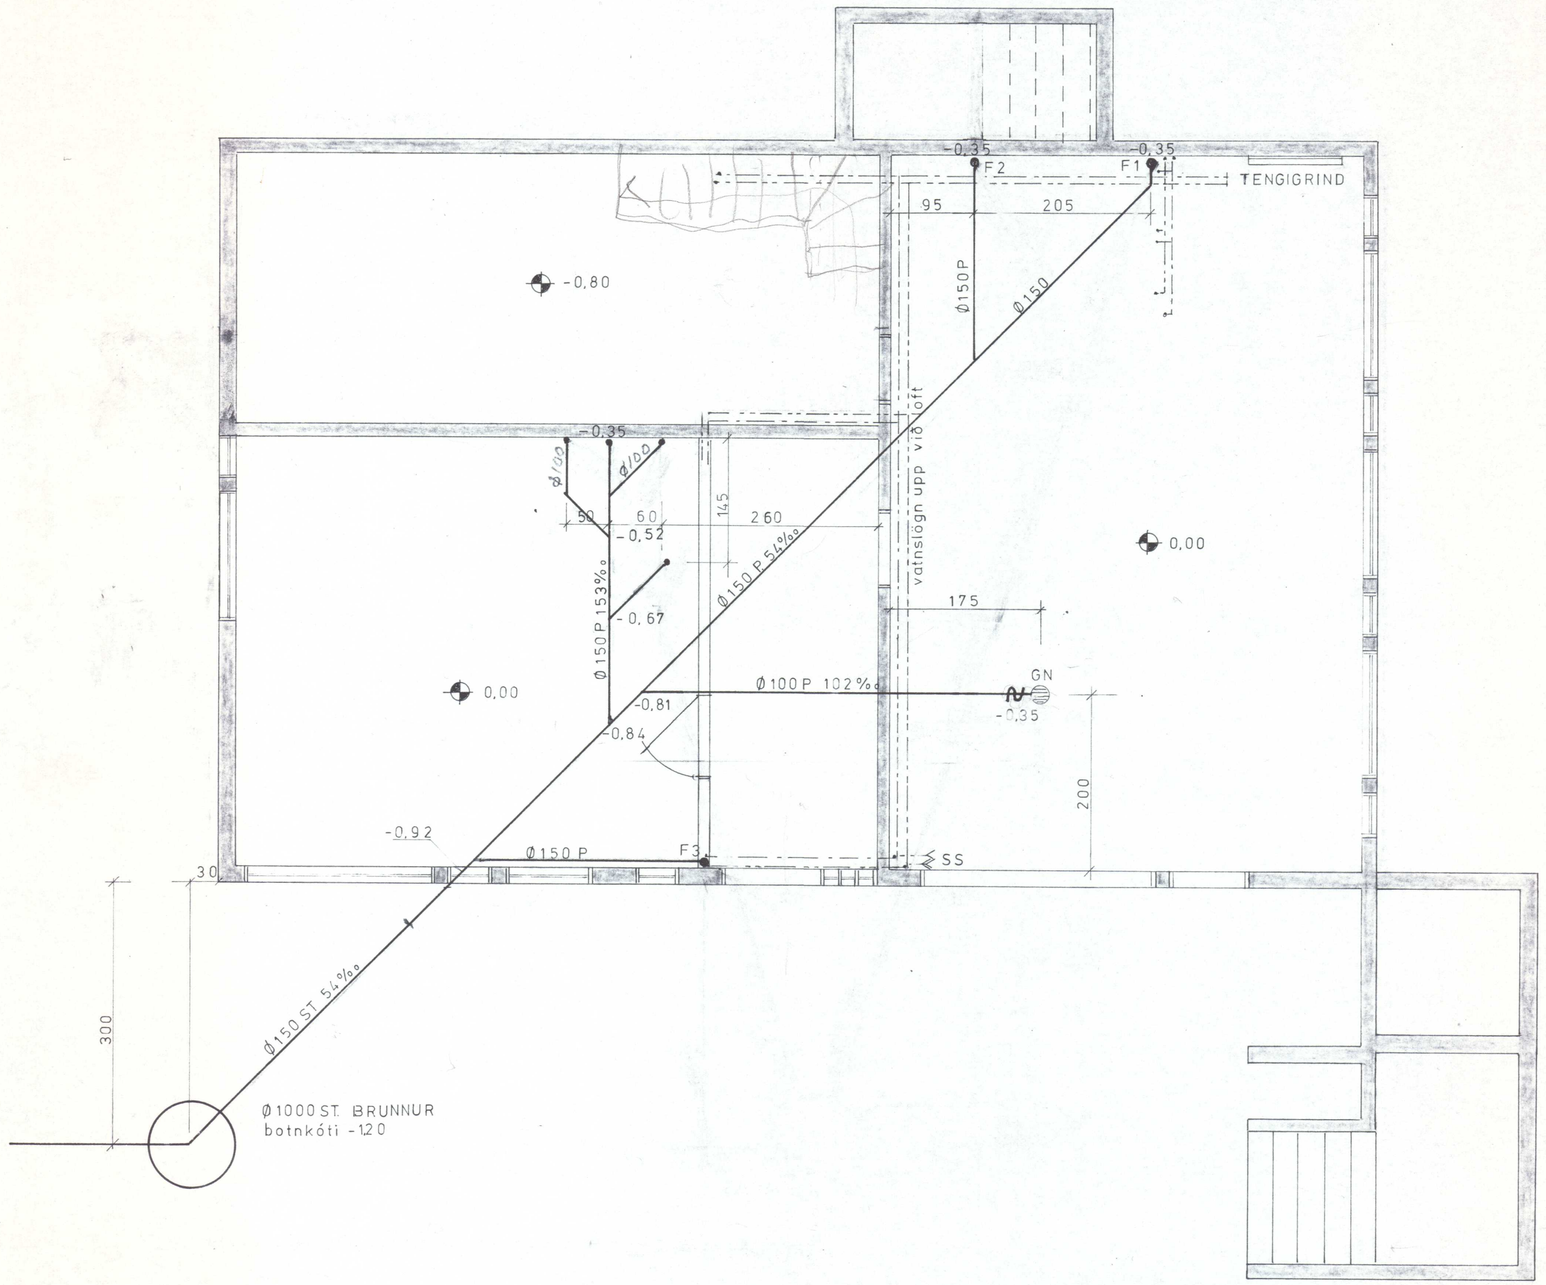

2.03	SKÝRINGAR.						
TEIKN. NR.	TILVÍSUN Á TEIKNINGU	BR.	DAGS.	EÐLI BREYTINGAR	BR.	YF.	SMÞ

VST hf. RÁÐGEFANDI VERKFRÆÐINGAR FRV

Reykjavík, Ármúli 4 Sími: (91) 8 44 99 Fjarriti: 2040 vst is
Akureyri, Glerárgata 36 Sími: (96) 2 25 43
Borgarnes, Berugata 12 Sími: (93) 73 17
Ísafjörður, Fjarðarstr. 11 Sími: (94) 37 08

GNÚPVERJAHREPPUR.

LEIGUHÚSNÆÐI VIÐ ÁRNES.
HREINLÆTISLAGNIR.
FRÁRENNSLIS- OG VATNSLÖGN.

HANNAÐ	TEIKNAÐ	YFIRFARIÐ	SAMÞYKKT	DAGSETNING	MÆLIKVARÐI	VERK NR.	TEIKN. NR.
ÞTH.	ÞTH.	HÞ	Hjálmar Þórðarson	ÁGÚST '77	1:50	77.057	2.01