




AUSTUR
1:100

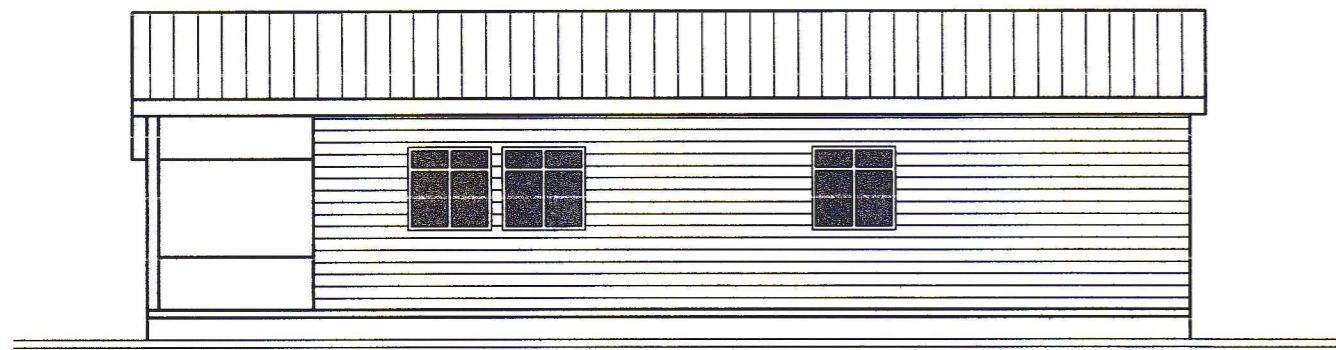


VESTUR
1:100

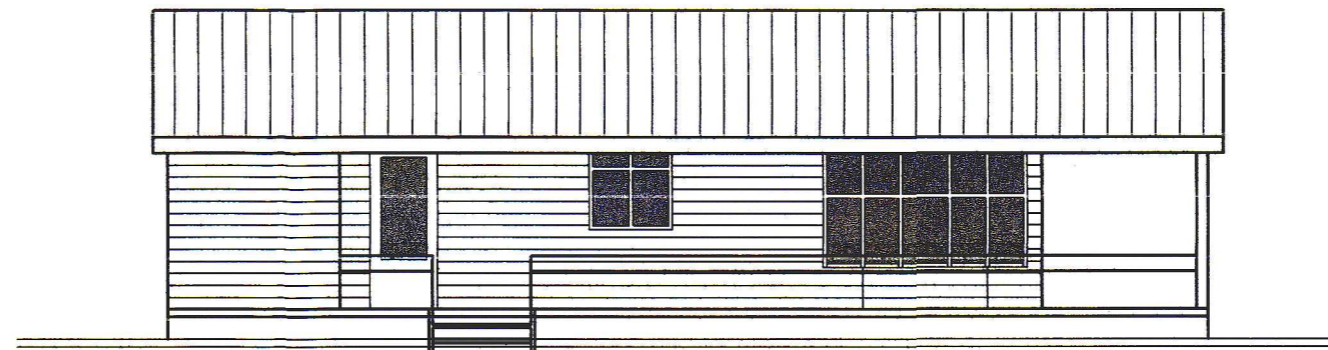


SUÐUR
1:100

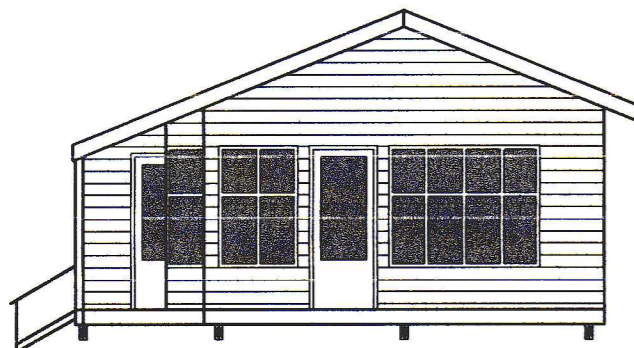


NORÐUR
1:100

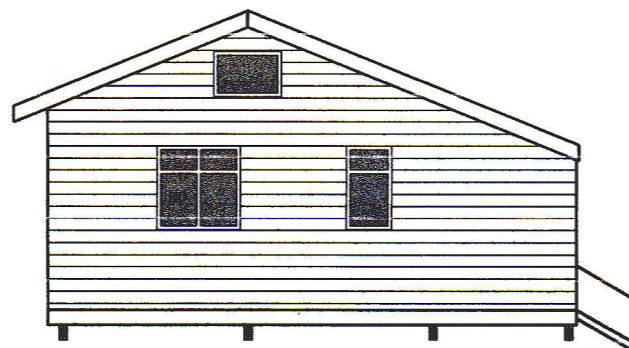


SNIÐ A-A
1:100

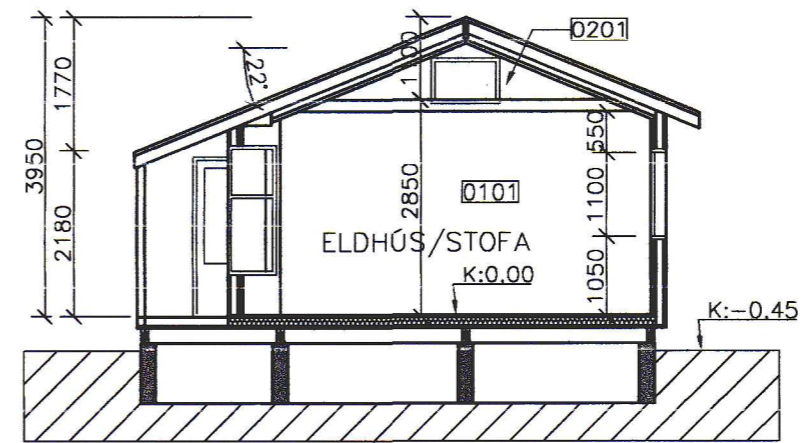

GRUNNMYND
1:100

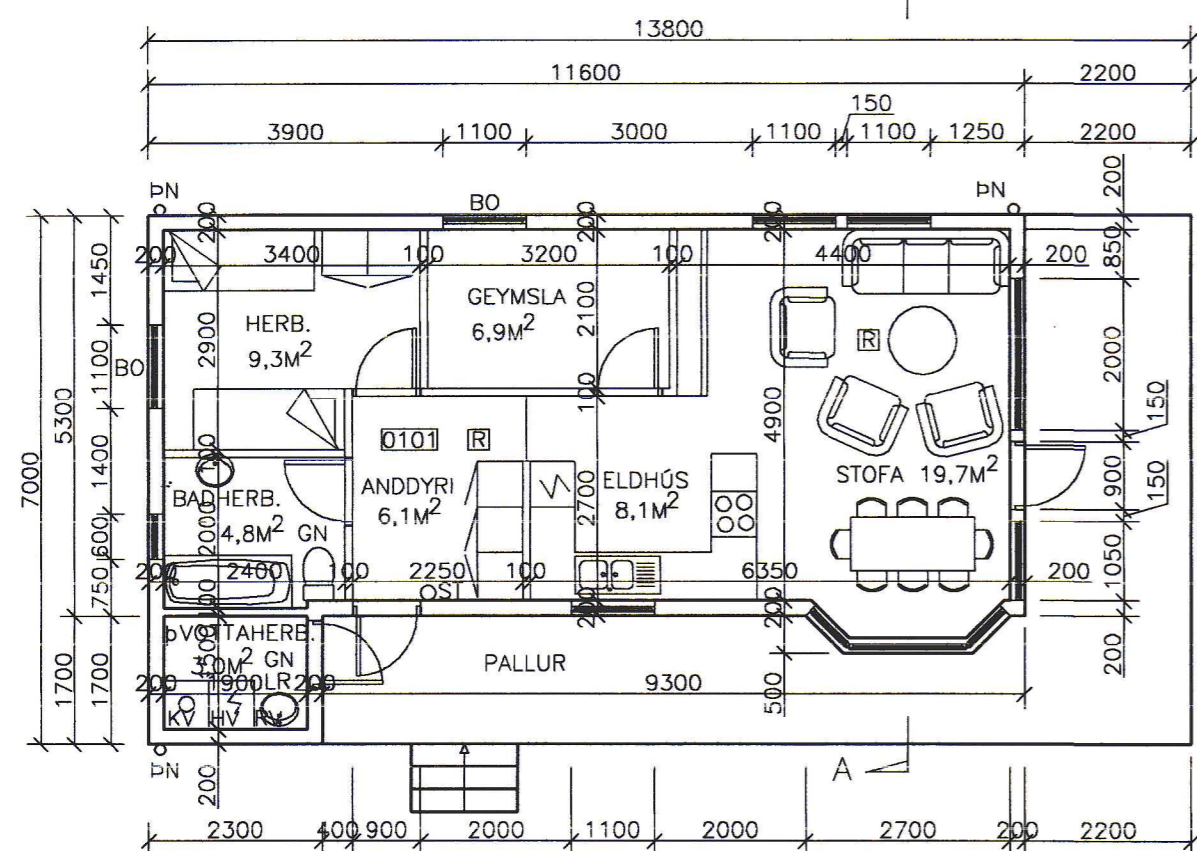

AFSTÖÐUMYND
1:500

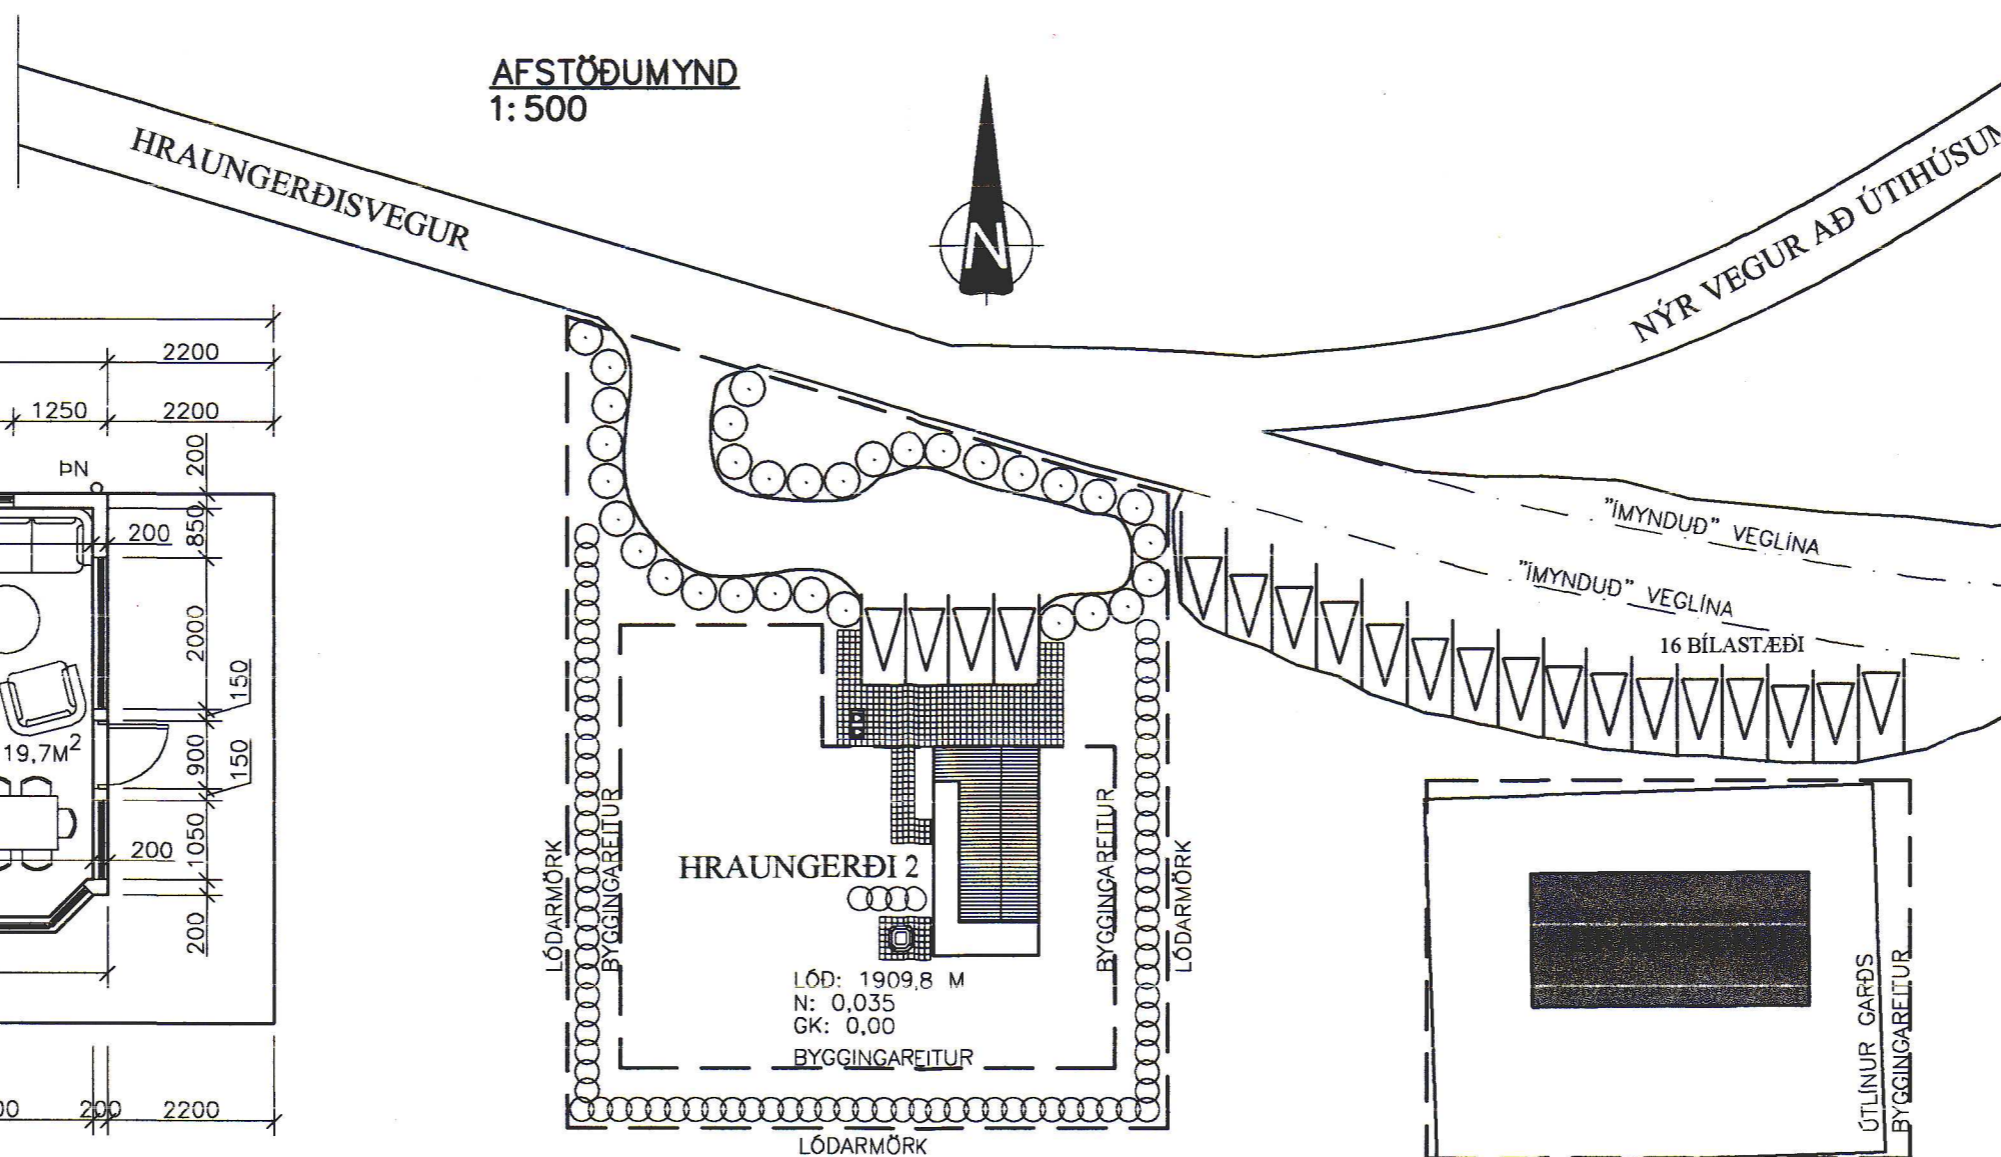

SAMÞYKKT PANN 5-5-2003
BYGGINGARLÝSING
Í FLÓA

BYGGINGARLÝSING

HRAUNGERÐI 2 ER EINBÝLIHÚS 8706-02-0003-0010

BRÚTTÓFLATARMÁL 66,5M²
BRÚTTÓRÚMMÁL ER 236M³
VERÖND ER 33,9M²

LÓÐARSTÆRDIN ER 1909,8M²
NÝTINGARHLUTFALLIÐ ER 0,03

SORPGERÐI ER FYRIR TVÆR TUNNUR, GERT ÚR FORSTEYPTRI EINGU.

BILASTÆÐI ERU 4 SAMKVÆMT DEILISSKIPULAGI. BILASTÆÐI OG GANGSTIGUR AÐ HÚSINU VERÐA HELLULÖGD MED SNJÓBRÆDSLUM.

ALLT BURÐARVIRKI Í HÚSINU ER ÚR TIMBRI Þ.M.T. GÖLFPLATAN. ALLIR SKILVEGGIR Í HÚSINU ERU LÉTTIR.

GÖLFPLATAN ER EINANGRUD MED 125MM STEINULLAREINANGRUN. ÞAKIÐ ER EINANGRAD MED 200MM STEINULLAREINANGRUN.

ÚTVEGGIR ERU EINANGRADIR MED 125MM STEINULLAREINANGRUN OG KLÆDDIR AÐ UTAN MED KÚPTUM PANIL.

ÞAKIÐ ER KLÉTT MED ALUZINK BÁRUJÁRNI. ÞAKRENNUR, NIDURFALLSRÖR OG ADRAR AFELLUR ERU EINNIG ÚR ZINKI.

UNDIRSTÖÐUR ERU STEYPTAR EN EKKI VERÐUR FÝLLT INNAN Í ÞÆR. ÞAÐ RÝMI VERÐUR NOTAD FYRIR LAGNIR (LAGNAKJALLARI).

GLUGGAR OG HURDIR ERU ÚR TIMBRI. OPANLEGIR GLUGGAR ERU Í ÖLLUM HERBERGJUM NEMA Í VS/ÞVOTTAHERBERGINU ÞAR ER LOFTRÆSIRIST Í ÞAKI OG RIFA/RIST Í HURD.

ÚTLOFTUN ER FRÁ ELDHÚSHÁFI.

U-GILDI BYGGINGAHLUTA SKULU EKKI VERA HÆRRI EN EFTIRFARANDI TAFLA SÝNIR (SKV. GREIN 180.3 Í BYGGINGAREGLUG.).

ÞAK	0,2 W/M ² K
LÉTTUR ÚTVEGGUR EINANGRADUR Í GRIND	0,3 W/M ² K
GLUGGAR	2,0 W/M ² K
HURDIR	3,0 W/M ² K
GÖLF AÐ ÖPPHITUDU RÝMI	0,3 W/M ² K
ÚTVEGGIR, VEGIÐ MEDALTAL	0,85 W/M ² K

BJÖRGUNAROP ER ÚR SVEFNHERBERGI. RÝMINGARLEIÐIR ERU UM BÁÐAR ÚTIDYR. REYKSKYNJARI ER Í STOFA OG Í ANDDYRI. LÆSTUR LYFJASKÁPUR ER Á BADHERBERGI.

INNTAK FYRIR HEITT VATN, KALT VATN OG RAFMAGN ER Í ÞVOTTAHERBERGI.

BURÐARÞOLS OG LAGNAHÖNNUÐUR ER STEFÁN GUÐMUNDSSON

HÚSIÐ ER UPPRUNALEGA TEIKNAD AF ARTIK TEIKNISTOFU

SKÝRINGAR

REYKSKYNJARI	HV INNTAK FYRIR HEITT VATN
GN GÖLFNIDURFALL	RV INNTAK FYRIR RAFMAGNSVEITU
PN ÞAKNIDURFALL	BO BRUNAOP
LR LOFTRÆSING	ST SLÖKKIVITÆKI
KV INNTAK FYRIR KALT VATN	N NÝTINGARHLUTFALL LÓÐAR
	GK GÖLFKÓTI (AFSTÆÐUR, GÖLFKÓTI HÚSSINS SETTUR 0,00)

HRAUNGERÐI 2
HRAUNGERÐISHREPPI

STEFÁN GUÐMUNDSSON
HRAUNGERÐI, HRAUNGERÐISHREPPI, SÍMI 697-7806

AÐALTEIKNINGAR
GRUNNMYND, ÚTLIT, SNIÐ
OG BYGGINGARLÝSING

Hannað: SG	Teiknað: SG	Yfirritað:
Mkv: 1:50/100	Samþykkt:	
Dags: 01.05.03	Nr: A01	SIGURDUR INGÓLFRSSON KL 170944-3669