



GRUNNMYND
1:50

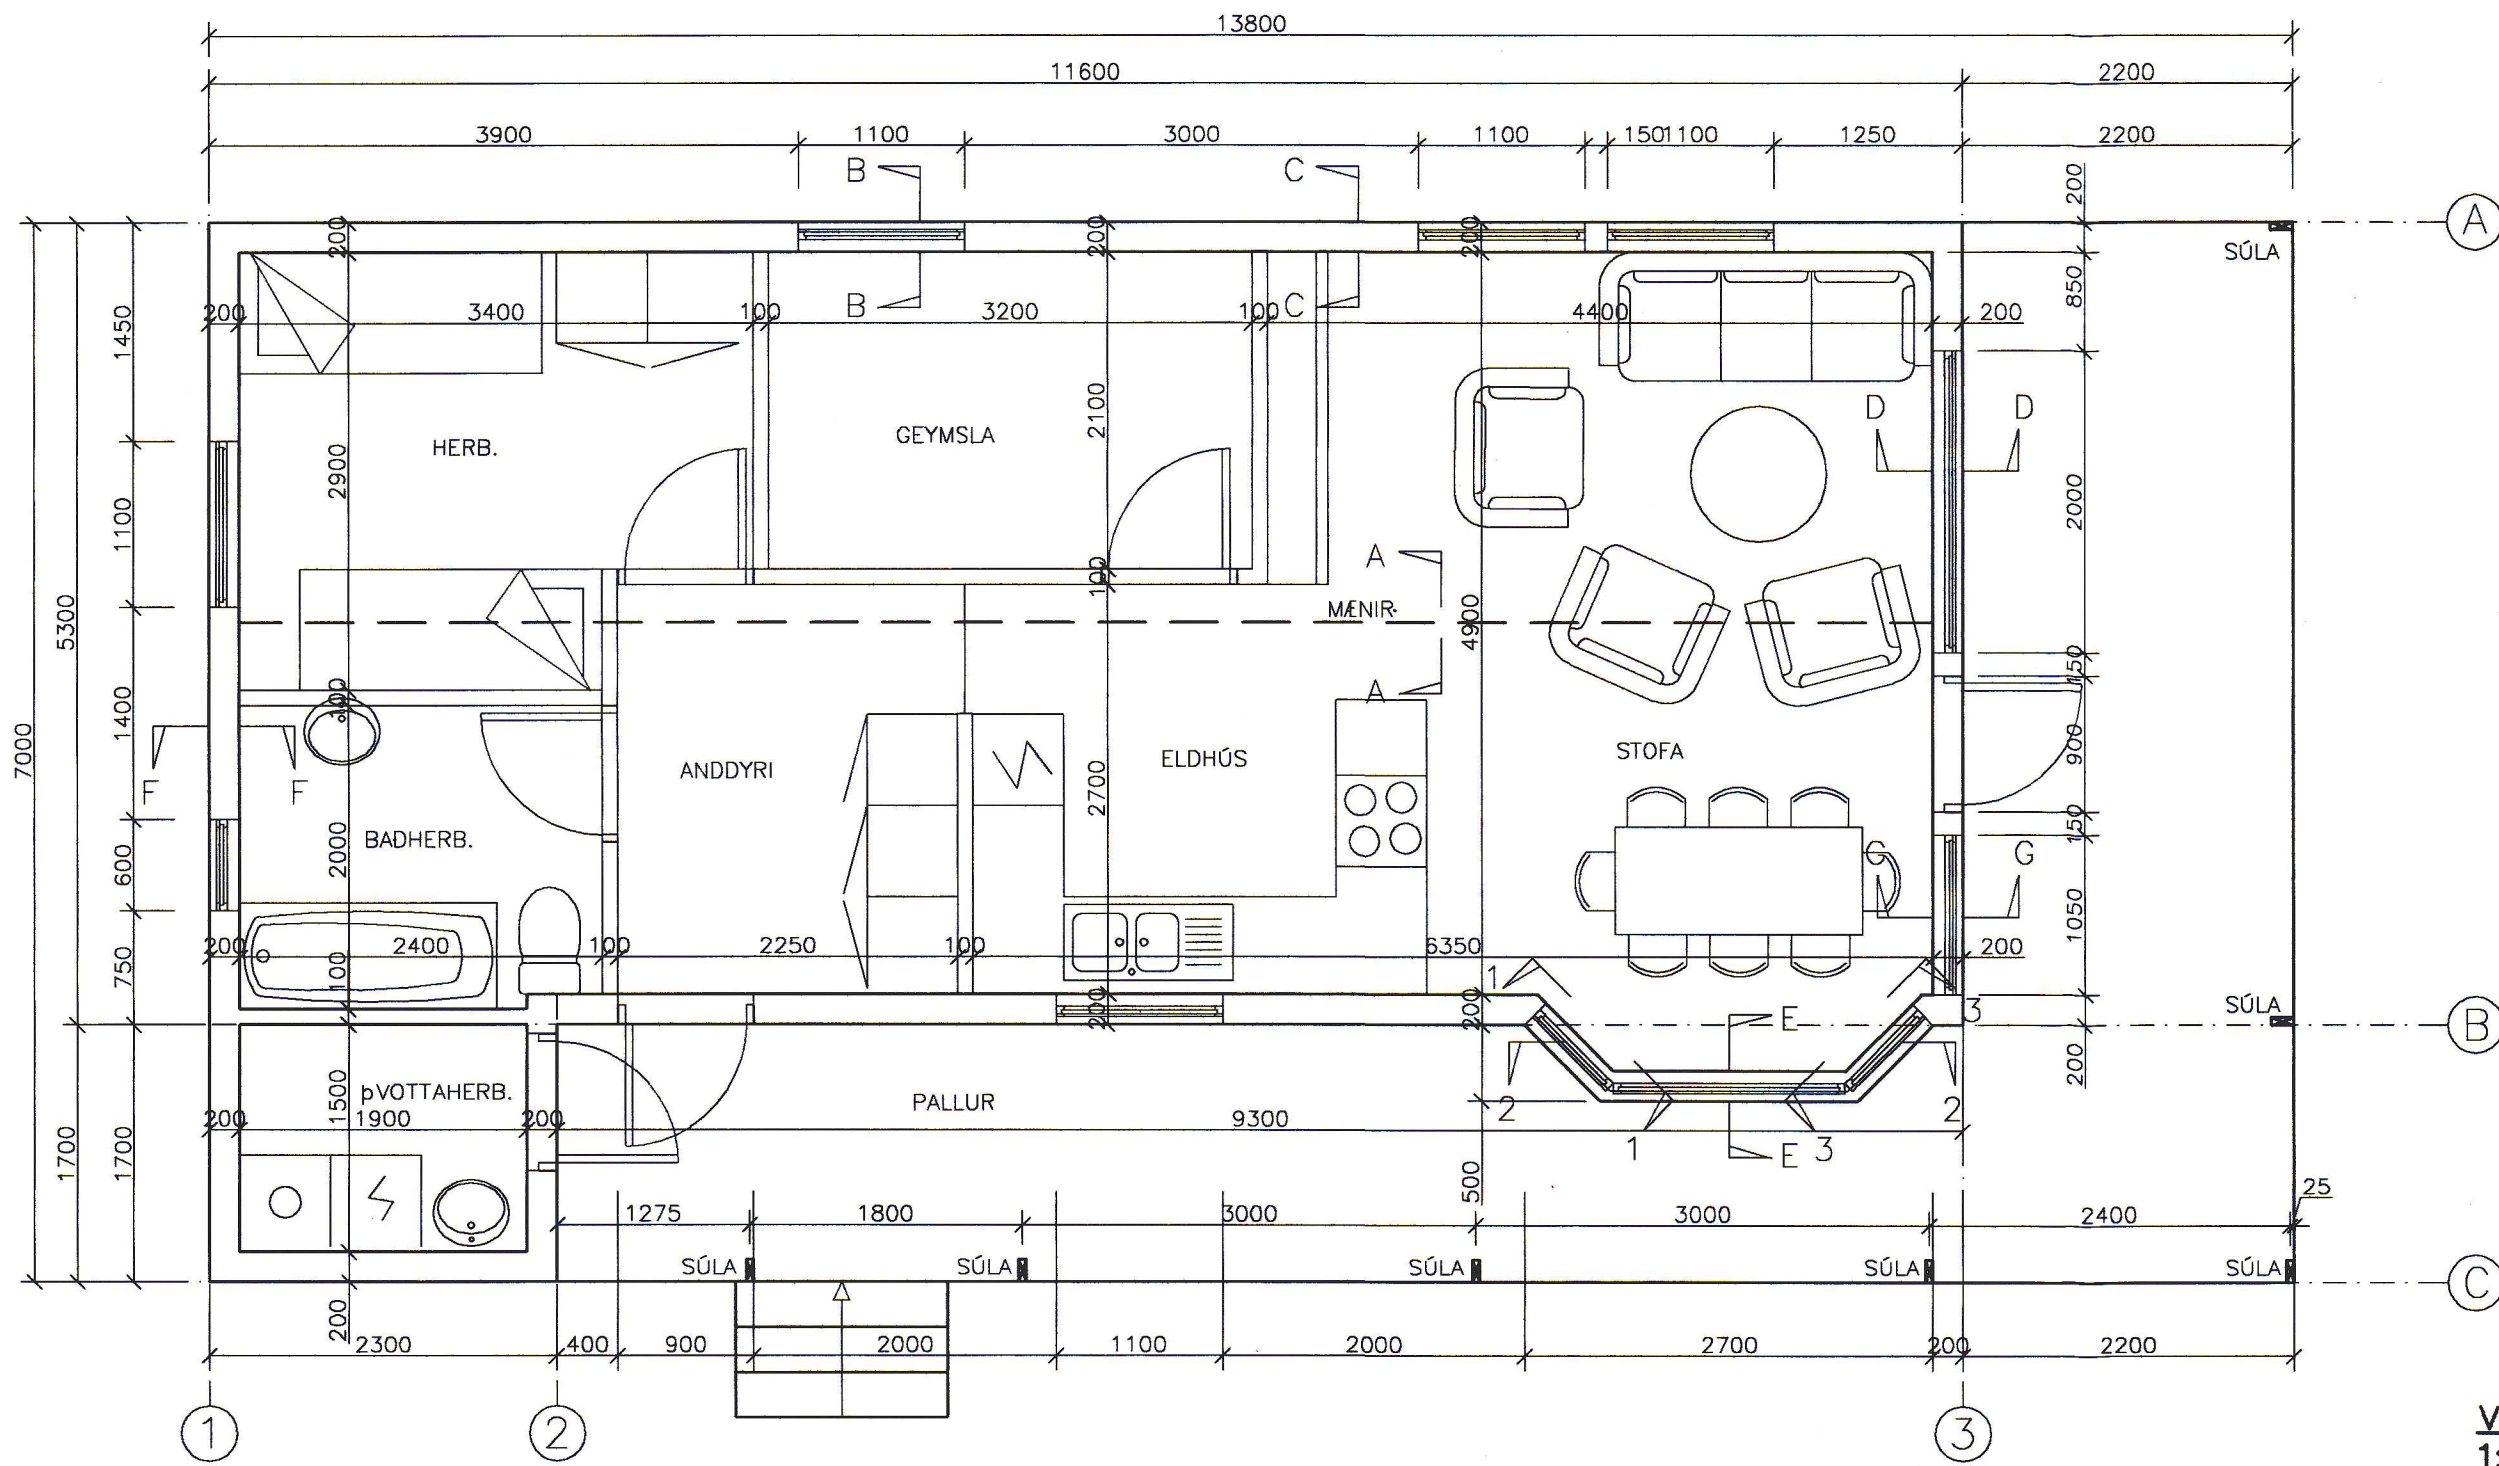


SAMÞYKKT PANN 5.5.2003
Sigrún Ingólfsson
 BYGGINGAFULLTRUINN
 Í FLÓA


VEGGUR Í LÍNU 1
1:50

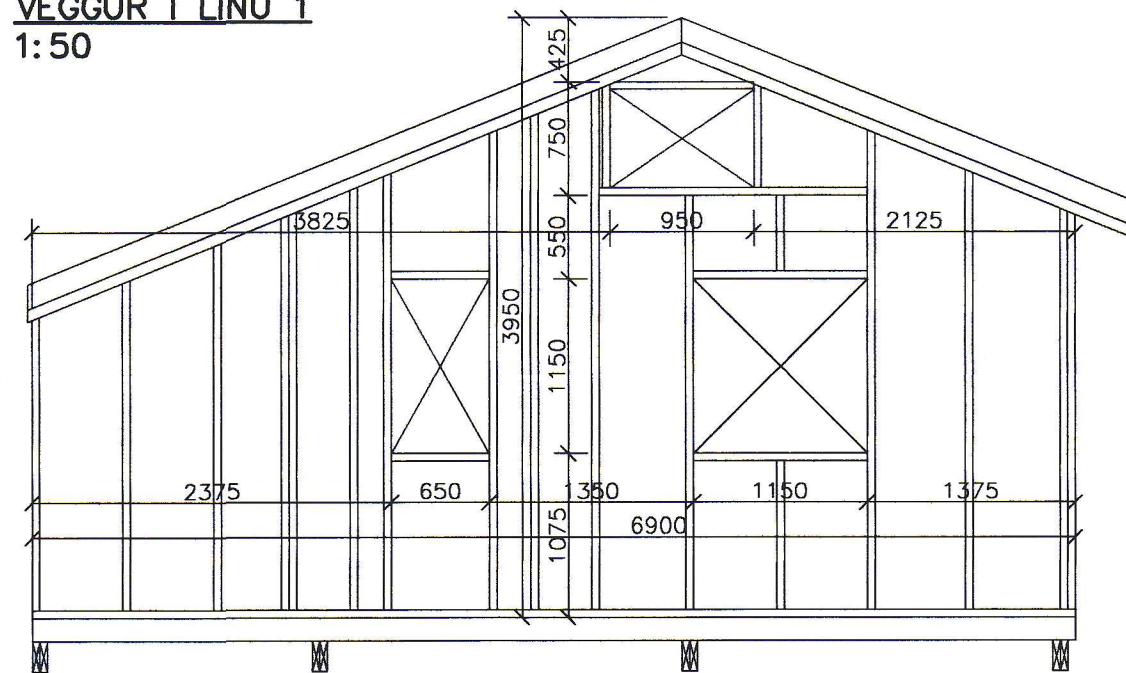


VEGGUR Í LÍNU 2
1:50

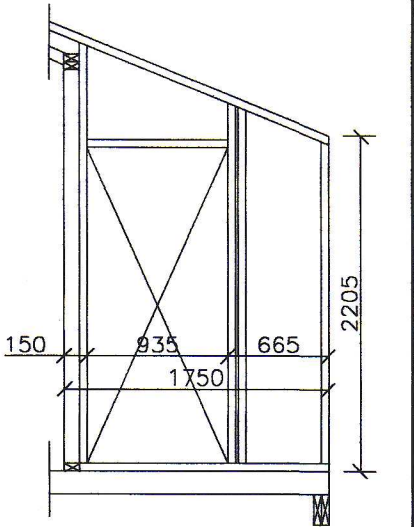


VEGGUR Í LÍNU 3
1:50

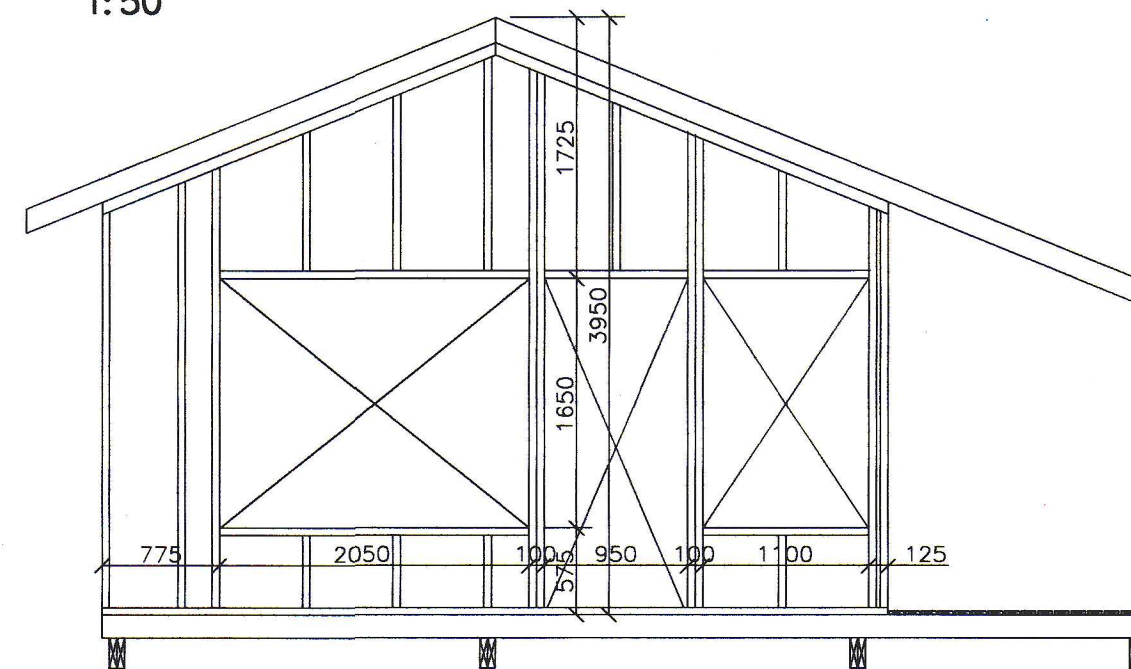


VEGGUR Í LÍNU C
1:50

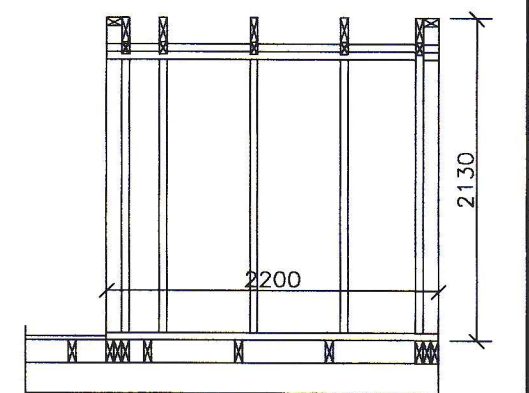


VEGGUR Í LÍNU A
1:50

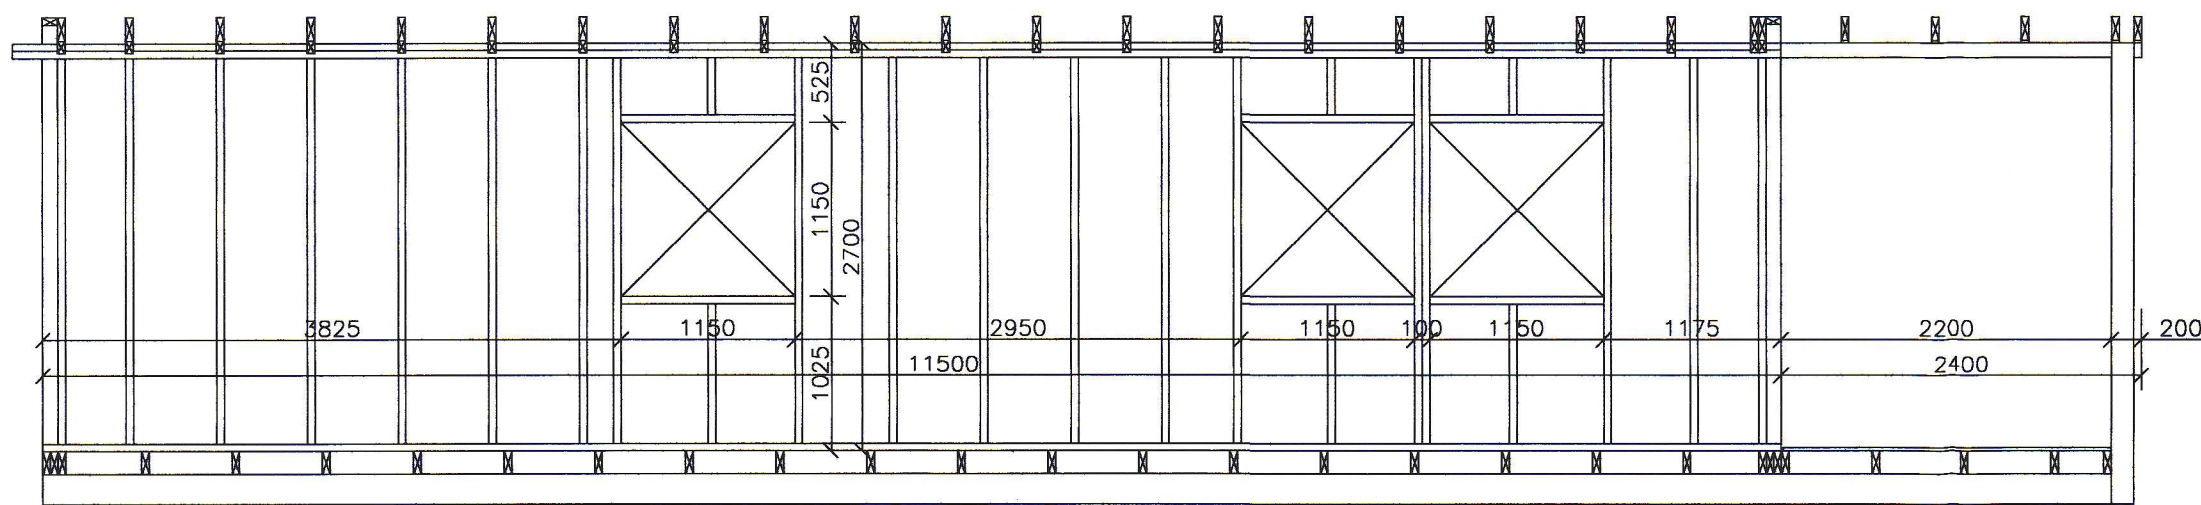


VEGGUR Í LÍNU B
1:50

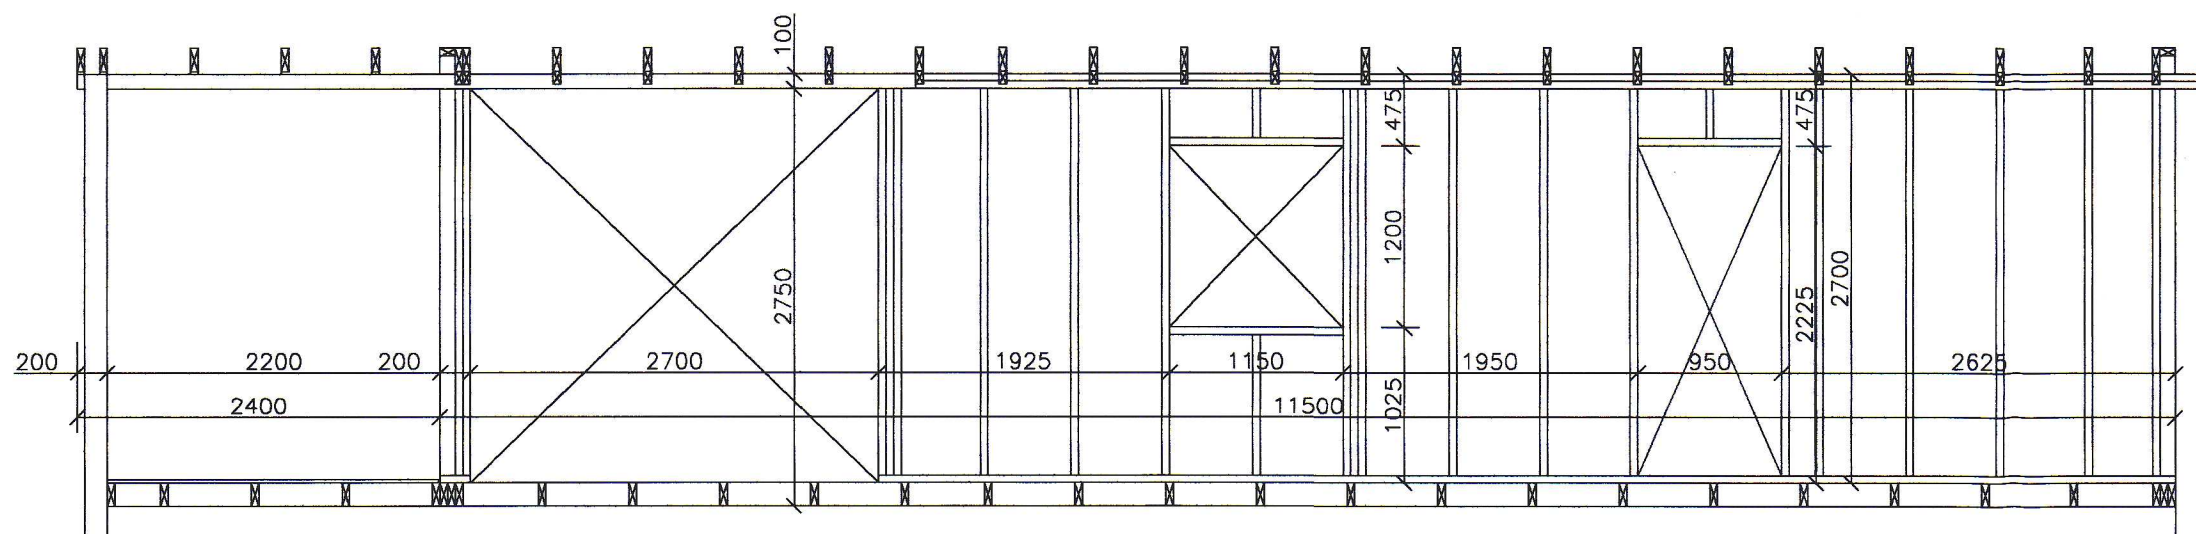


SNID 1-1
1:50

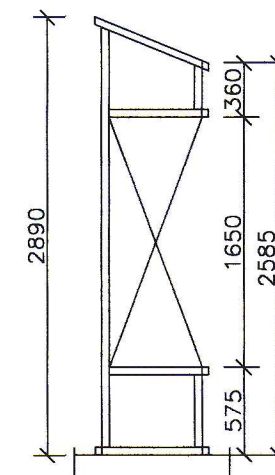

SNID 2-2
1:50

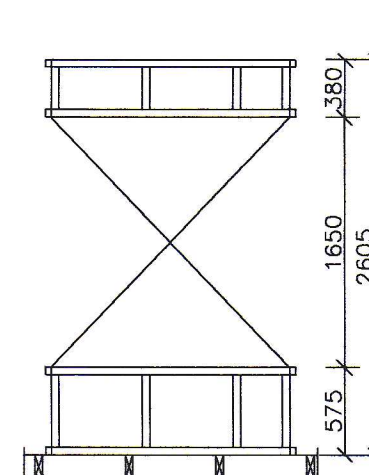

SNID 3-3
1:50

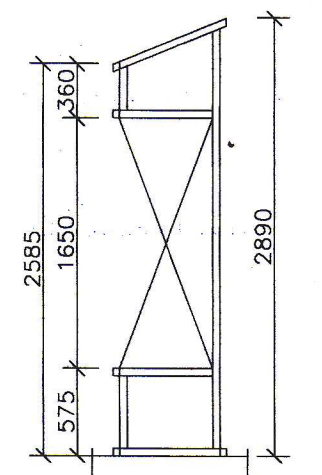

HRAUNGERÐI 2
HRAUNGERÐISHREPPI

STEFÁN GUÐMUNDSSON
HRAUNGERÐI, HRAUNGERÐISHREPPI, SÍMI 697-7806

VERKTEIKNINGAR
GRUNNMYND OG HLIÐARMYNDIR

Hannað: SG
Mkv: 1:20/50
Dags: 01.05.03

Teiknað: SG
Samþykkt:
Nr. A02 SIGURDÓR INGÓLFSSON KT. 170944-3559