



**GRUNNMYND GÓLFBITA**  
1: 50

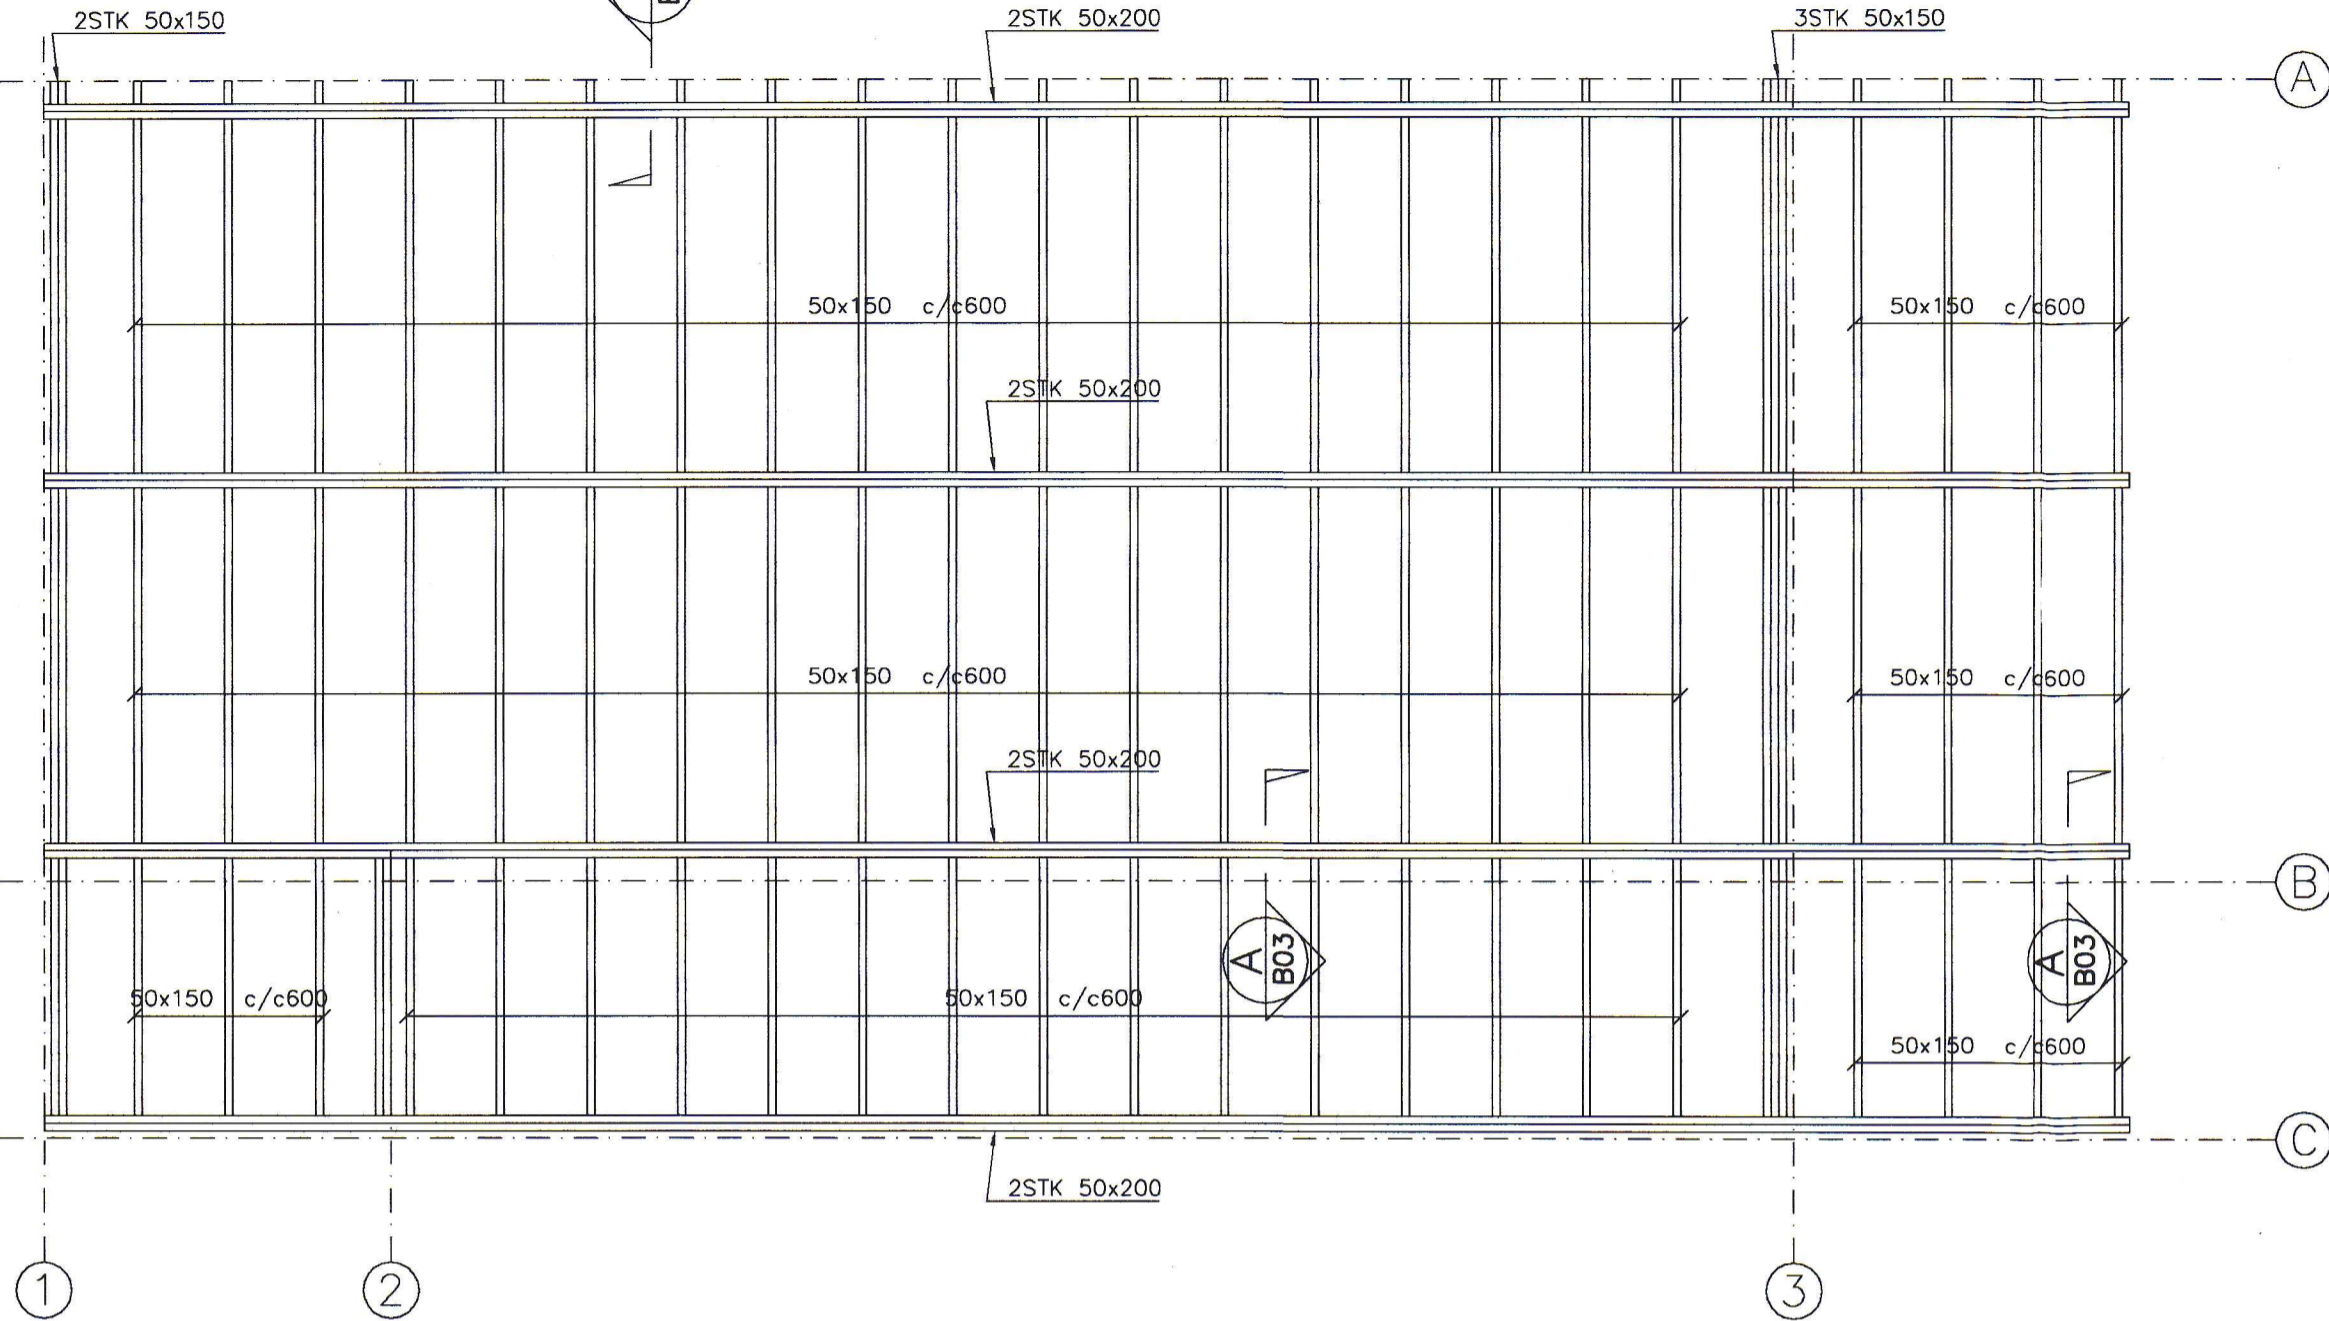


**GRUNNMYND ÞAKVIRKIS**  
1: 50

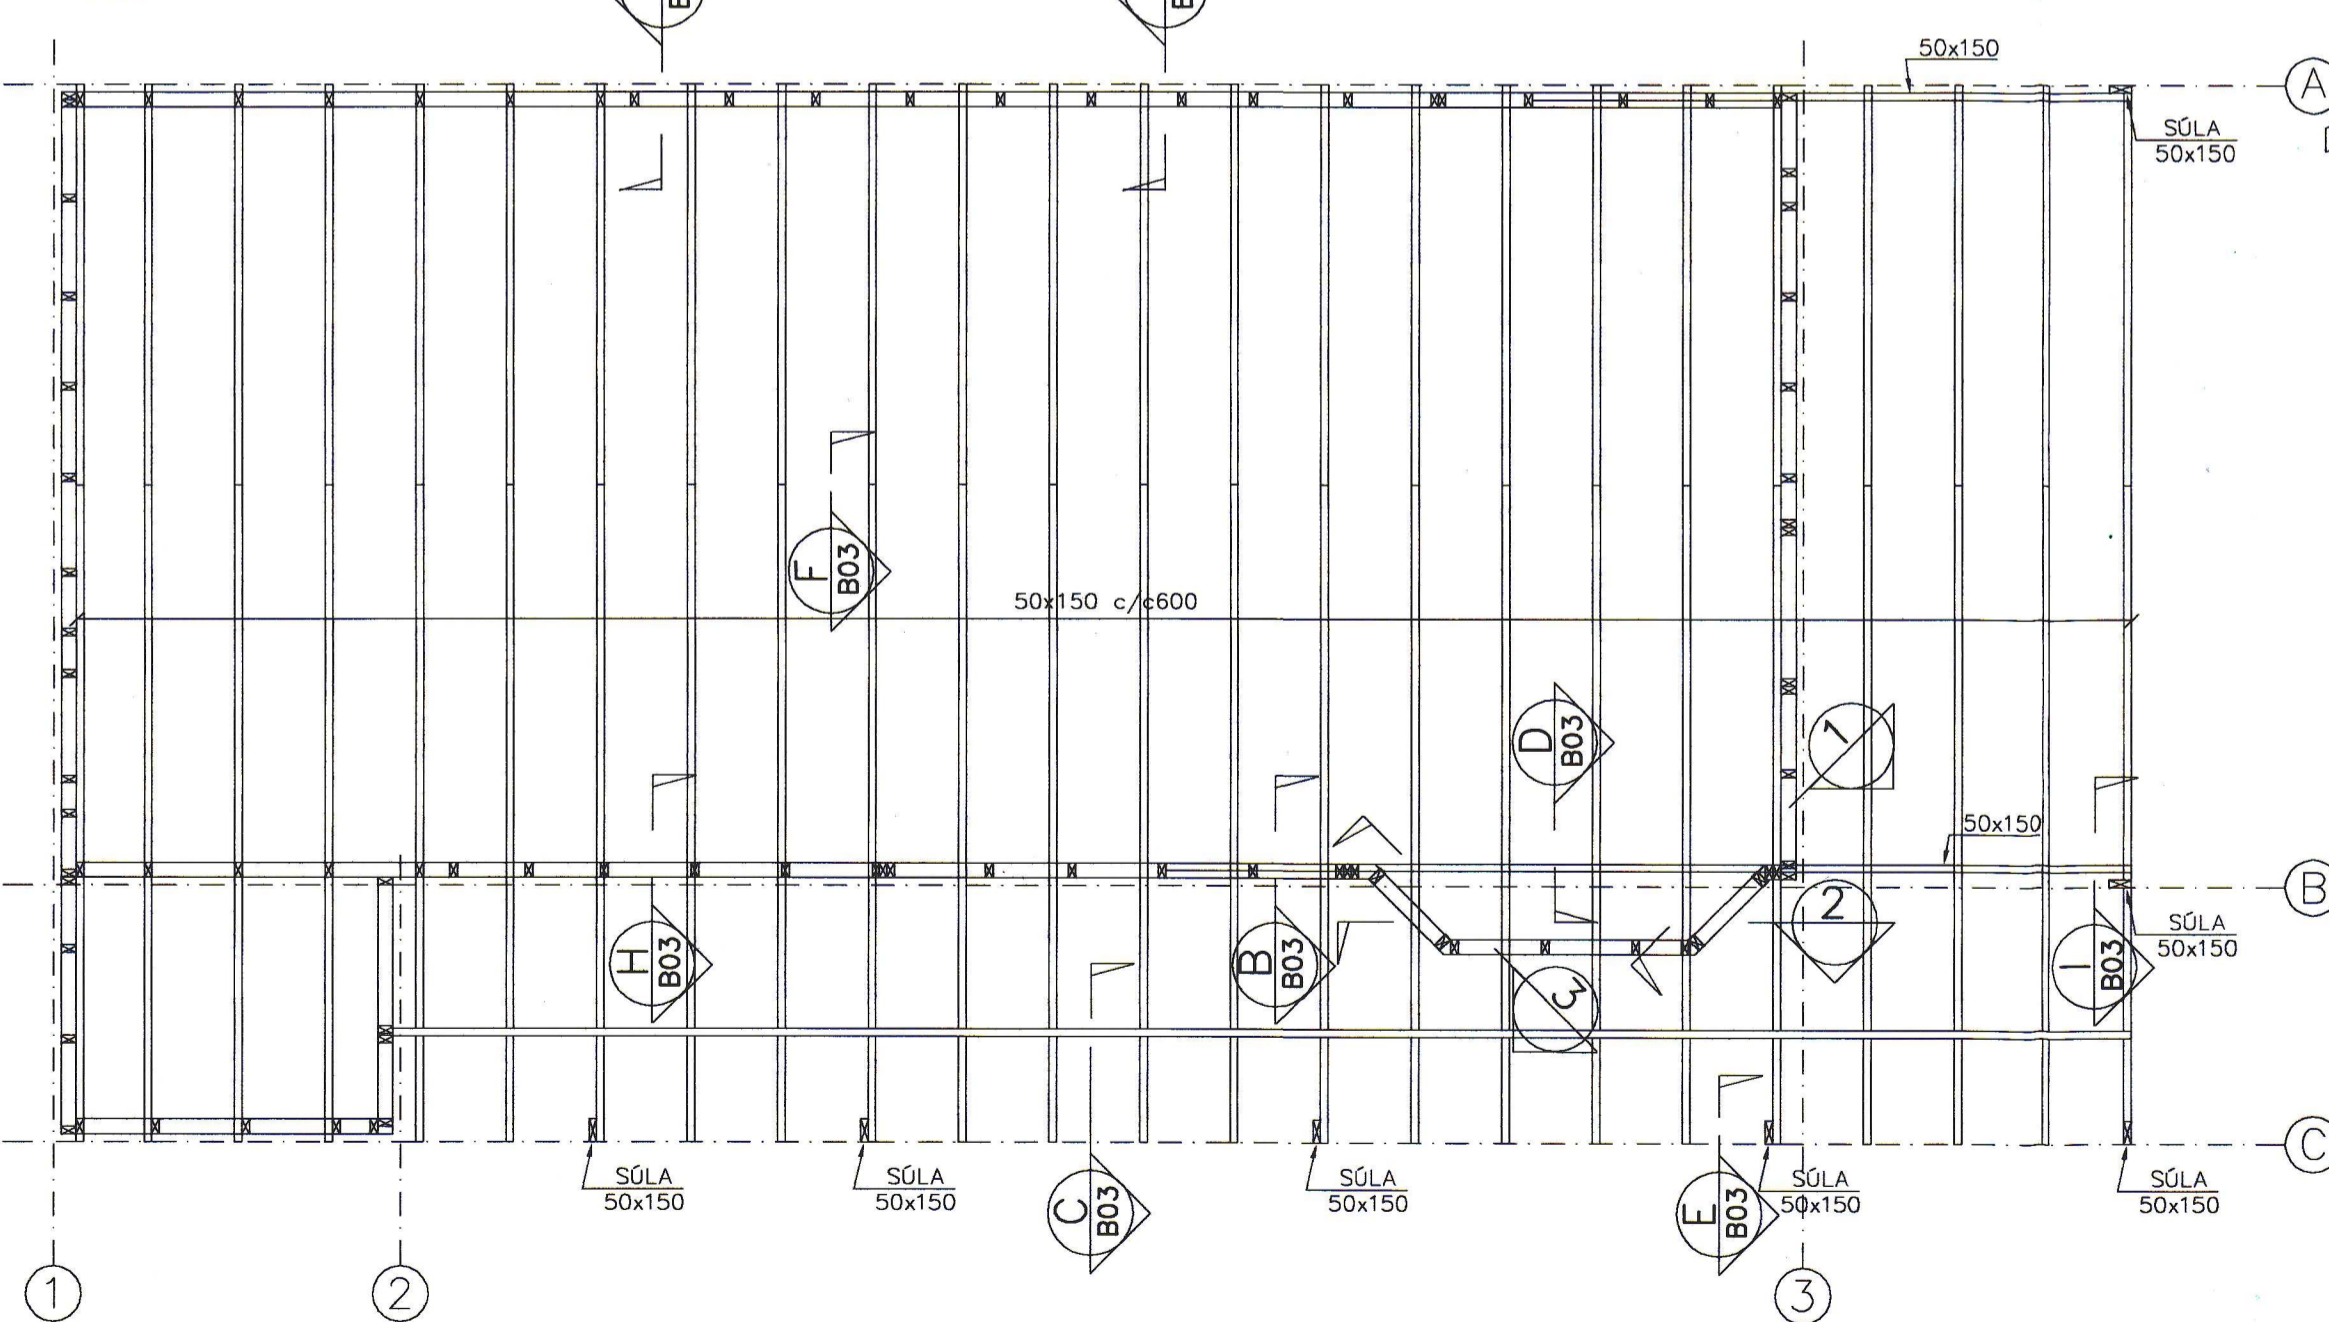


SAMÞYKKT ÞANN 5.5.2003  
*Stefán Guðmundsson*  
BYGGINGAFULLTRÚNN  
Í FLÓA

**VEGGUR Í LÍNU 1**  
1: 50

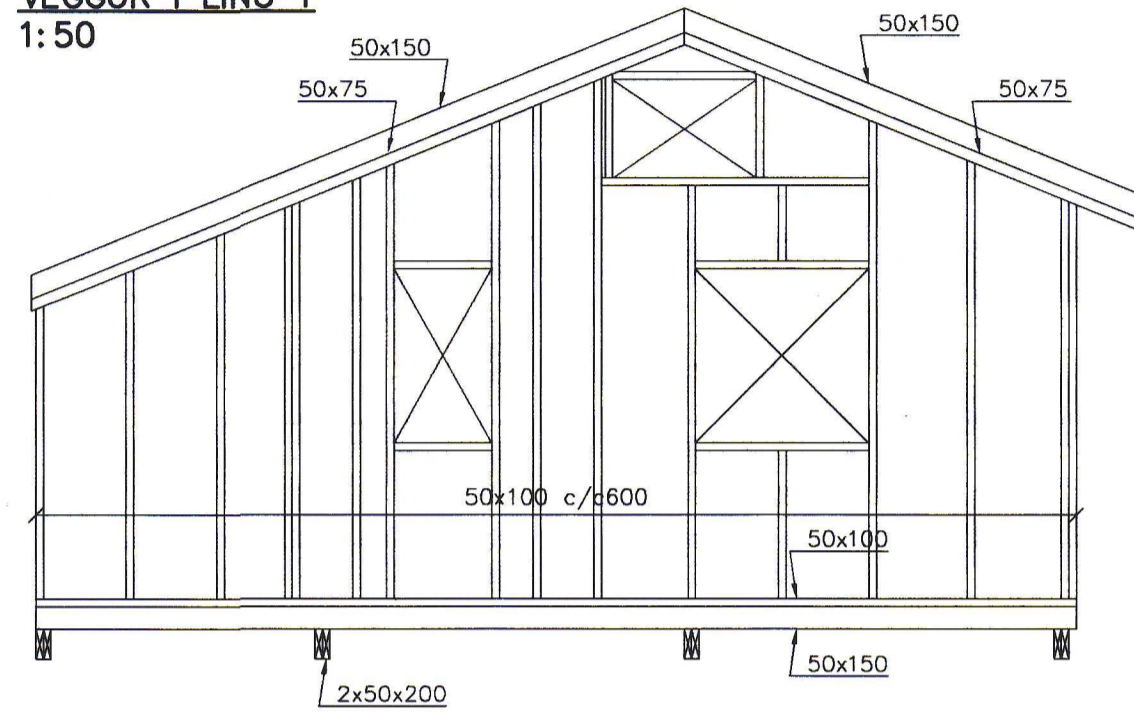


**VEGGUR Í LÍNU 2**  
1: 50

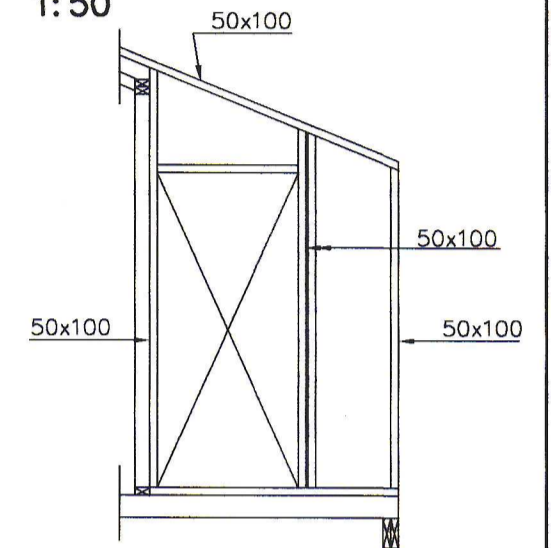


**SKÝRING**

A ALLAR STODIR Í ÚTVEGG SKRÚFIST  
50x25MM LISTAR MEÐ 4,5/60 SKRÚFUM c/c600


**VEGGUR Í LÍNU 3**  
1: 50

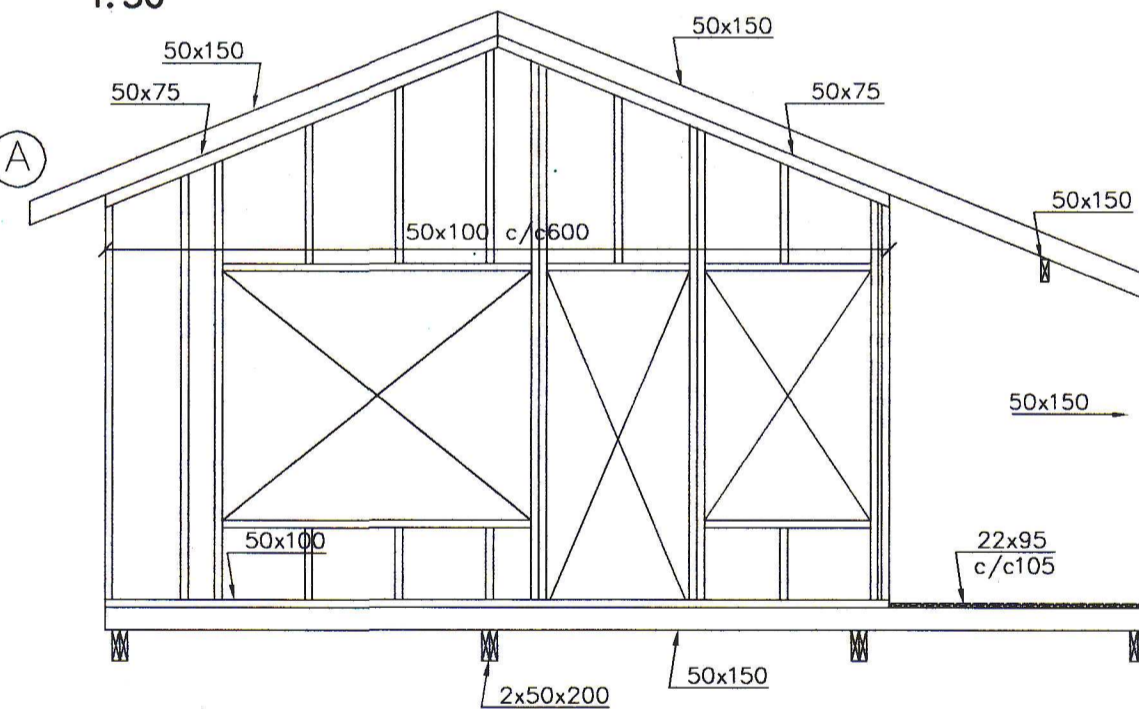


**VEGGUR Í LÍNU C**  
1: 50

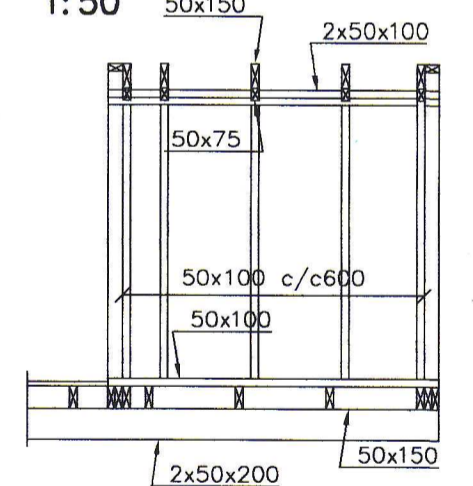


**DEILI 1-1**  
1: 50

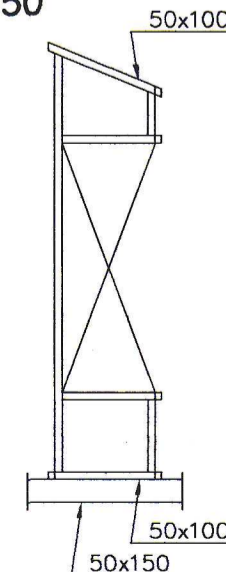

**DEILI 2-2**  
1: 50

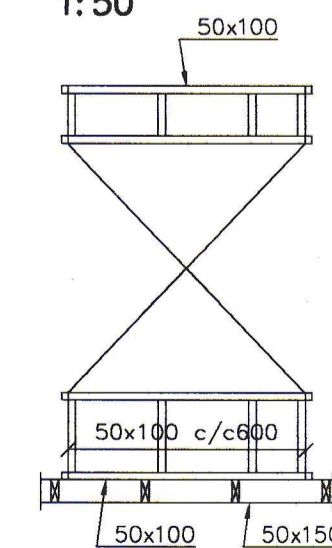

**DEILI 3-3**  
1: 50

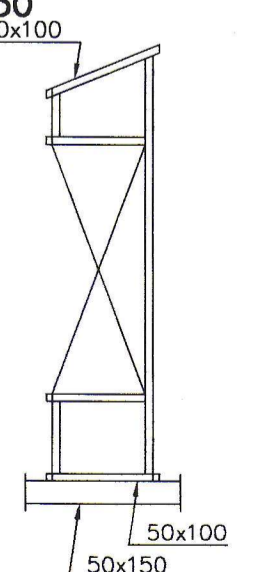

HRAUNGERÐI 2  
HRAUNGERÐISHREPPI

STEFÁN GUÐMUNDSSON  
HRAUNGERÐI, HRAUNGERÐISHREPPI, SÍMI 697-7806

BURÐARPOLSTEIKNINGAR  
GÓLFBITAR, VEGGIR OG ÞAKVIRKI  
GRUNNMYND OG HLIÐARMYNDIR

Hannað: SG  
Mkv: 1:50  
Dags: 01.05.03  
Teiknað: SG  
Samþykkt: *Stefán Guðmundsson*  
Nf: B02 STEFÁN GUÐMUNDSSON Kt. 301171-4989