

SKÝRINGAR

- BK BADKAR
- EV ELDHÖSVASKUR
- GN GÖLFNIDURFALL M/GASVENTLI, ÞANNIG AD ÖLYKT BERIST EKKI UPP UM ÞAD
- HL HANDLAUG
- HP HEITUR POTTUR
- RV RÆSTIVASKUR
- VS VATNSSALERNI
- PV ÞVOTTAVÉL
- PN ÞAKNIDURFALL

LAGNAEFNI Í FRÁRENNISLÖGNUM


LAGNAEFNI ER PVC "POLYVINYLCHLORID". ÖLL RÖR ÞÉTTIST MED ÞAR TIL GERDUM GÜMMIHRINGJUM. LÁGMARKSHALLI Á FRÁRENNISLÖGNUM INNAHÓSS ER 20 ÖLL VINNA OG UMBÓNAÐUR SKAL VERA SKV. LAGNASTÖDLUM IST 65, 67 OG 68. ÞÁ SKAL OG GÆTA SAMRÆMIS VID AKVÆÐI GILDANDI HOLRÆSA- OG BYGGINGAREGLUGERDAR.

KALDA VATNS HEIMAÆÐ


KALDA VATNS HEIMAÆÐ SKAL VERA PEH "HIGH DENSITY POLYETHYLENE" SBR. DIN 8074. ÞRÝSTIÞOL 6KG/CM2.

SAMÞYKKT PANN 5-5-2003
Stefán Guðmundsson
 BYGGINGAFAÉLLTÖRNING
 Í FLÓA


GRUNNMYND LAGNA Í GRUNN
1:50

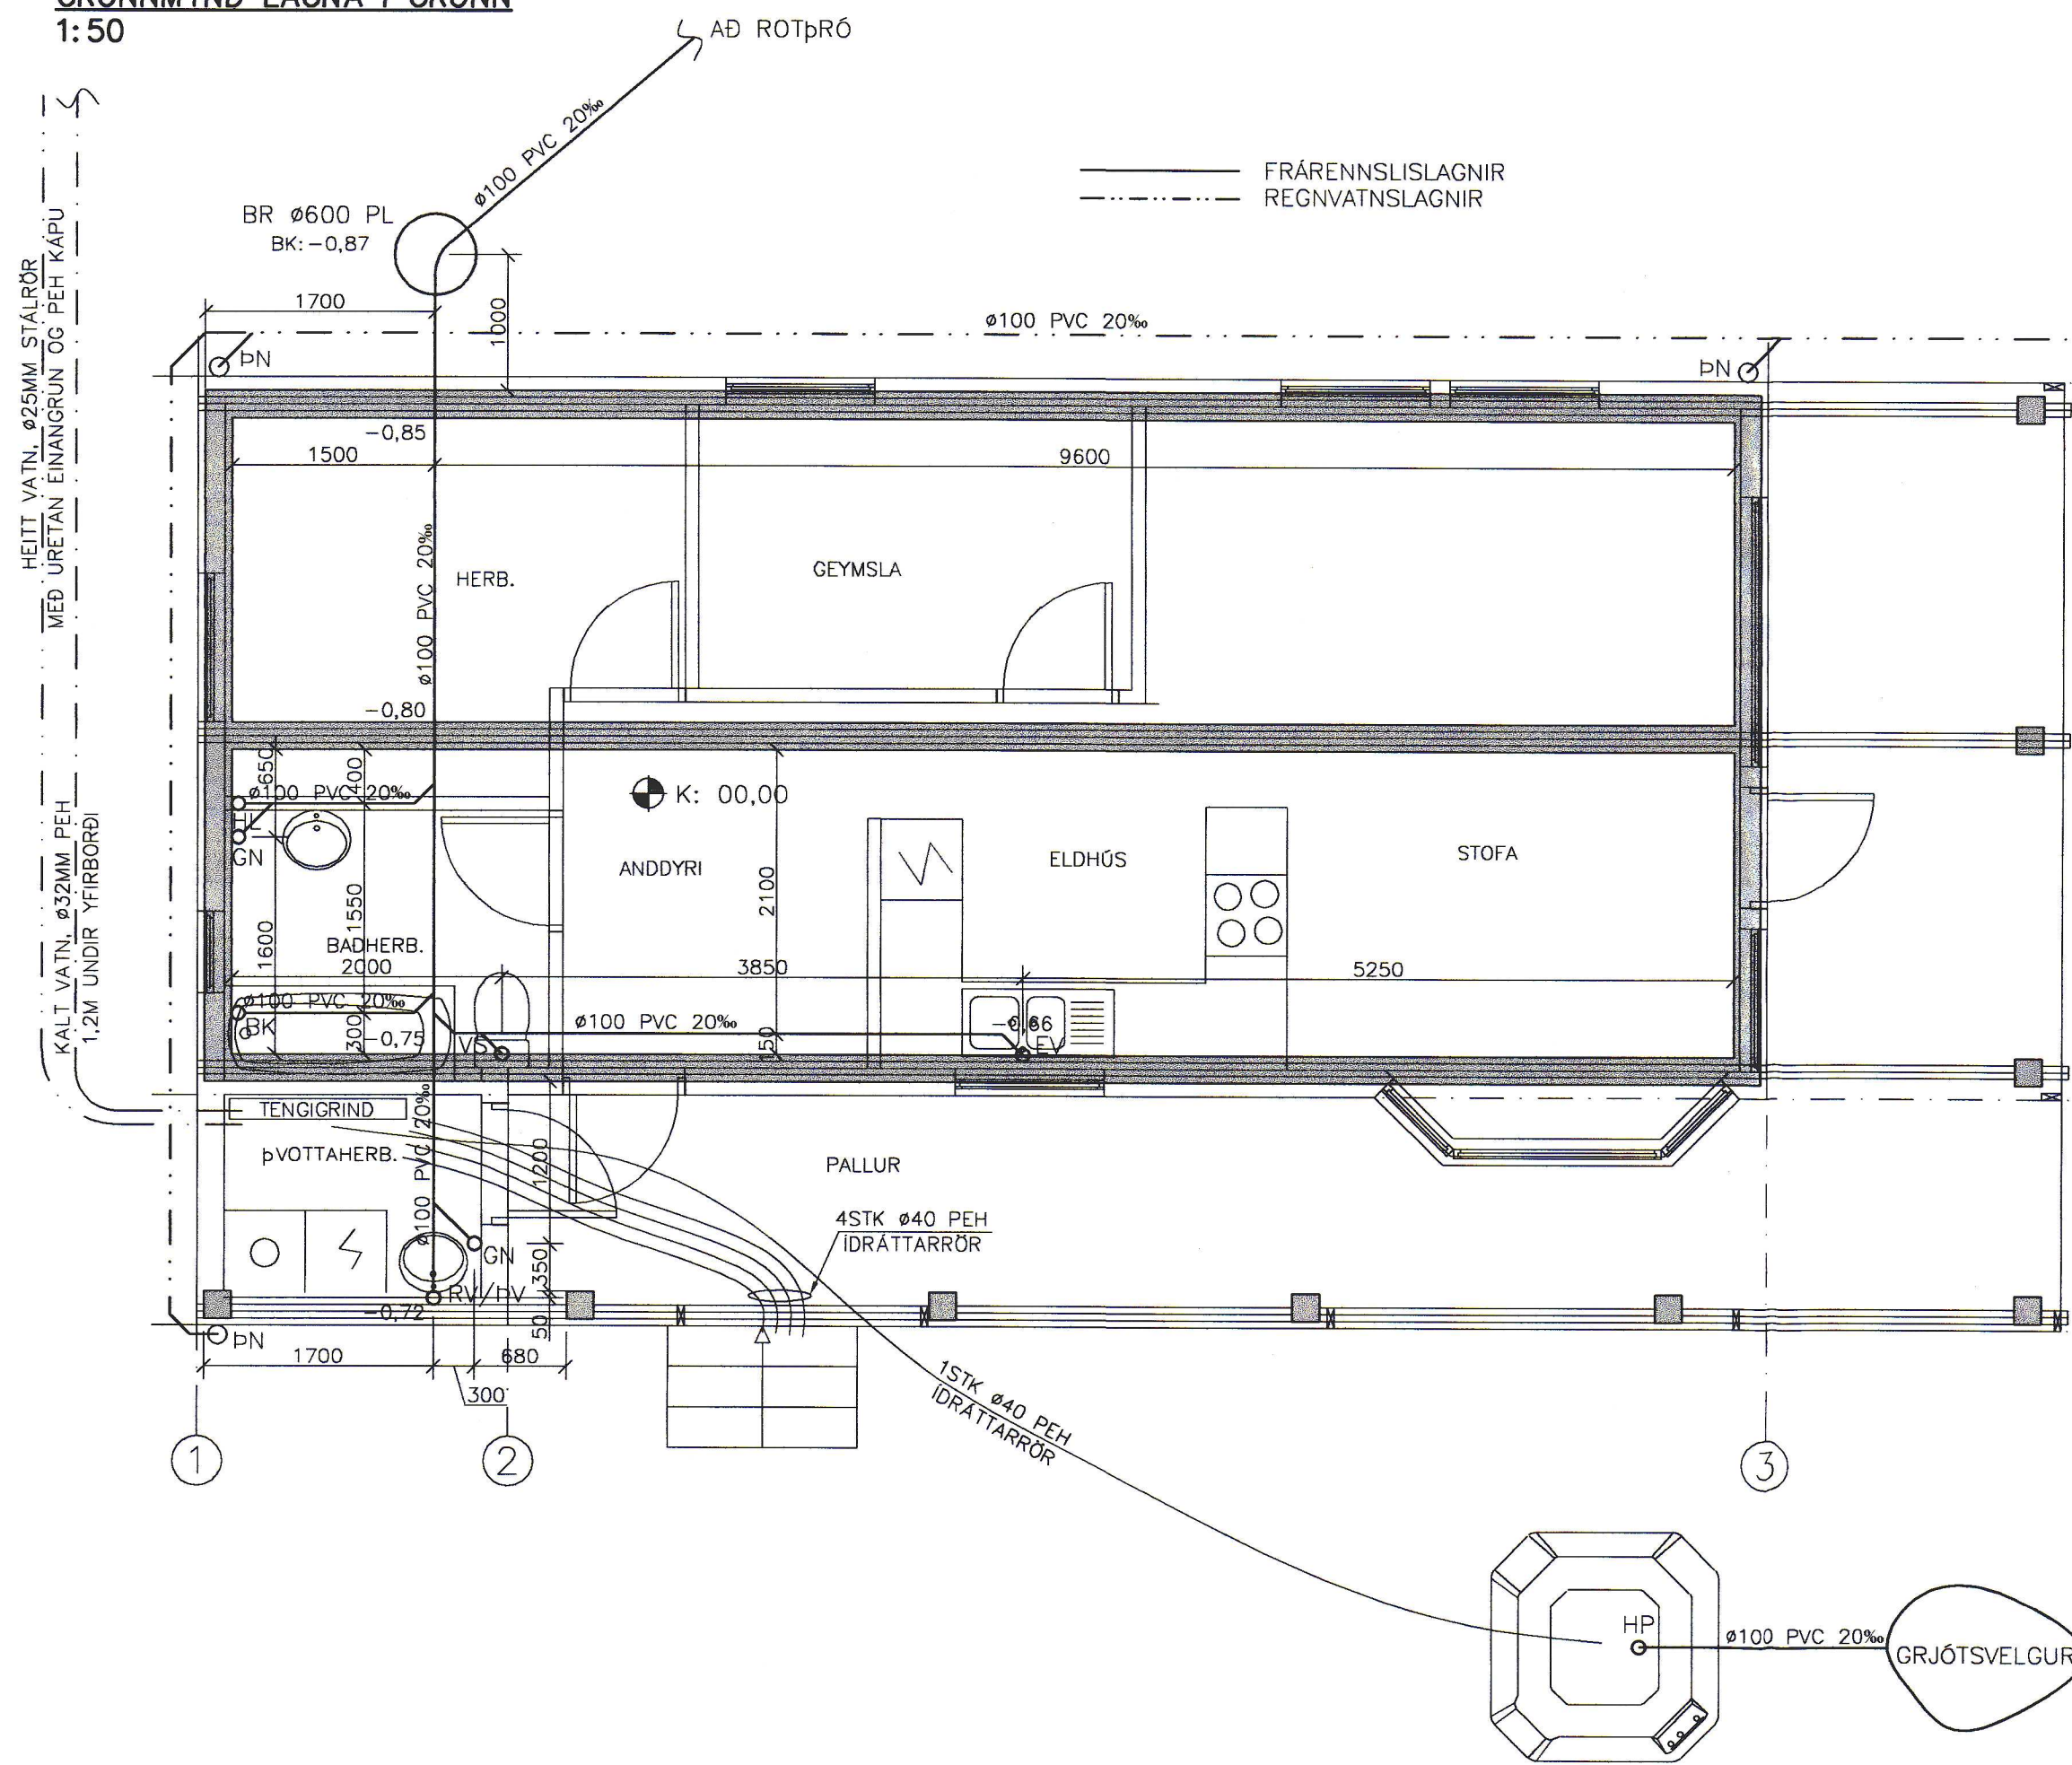

SNIÐ Í FRÁRENNISLÖGN INNI Í LAGNAGRUNNINI
1:10

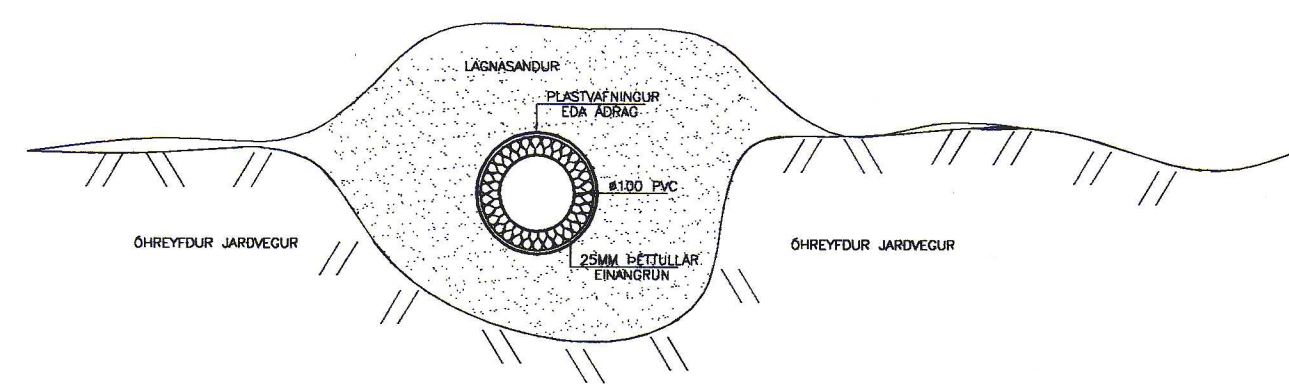

AFSTÖÐUMYND
1:500

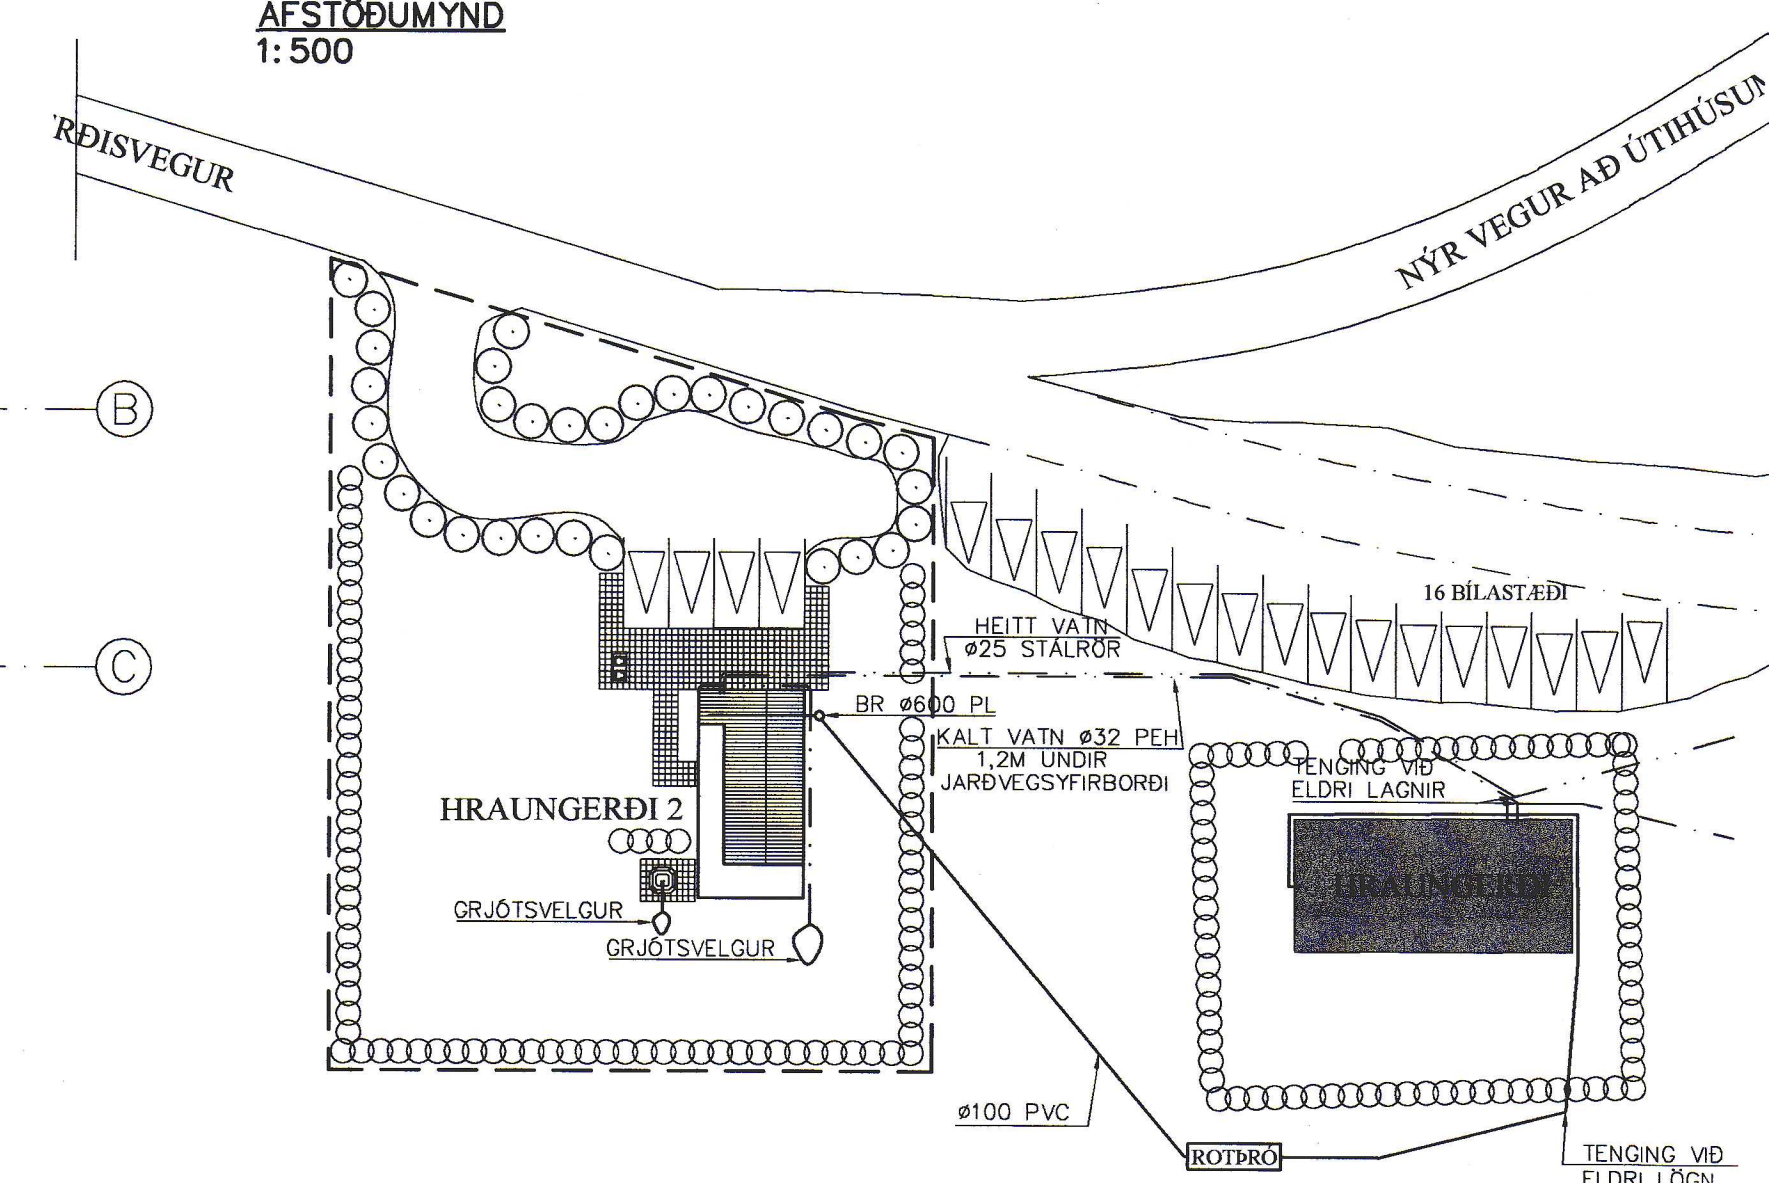

HRAUNGERÐI 2 HRAUNGERÐISHREPPI	STEFÁN GUÐMUNDSSON HRAUNGERÐI, HRAUNGERÐISHREPPI, SÍMI 697-7806	LAGNATEIKNINGAR LAGNIR Í JÖRÐ GRUNNM., AFSTÖÐUM. OG SKÝRINGAR	_____ _____ _____	Hannað: SG Mkv: 1:50/500 Dags: 15.05.03	Teiknað: SG Samþykkt: <i>[Signature]</i> Nr: L01 STEFÁN GUÐMUNDSSON KL. 301171-4989
--	--	---	-------------------------	---	---