


SAMÞYKKT ÞANN 5.5.2003
 Stefán Guðmundsson
 BYGGINGAFAULLTÖRUR
 Í FLÓA

SKÝRINGAR

- BK BADKAR
- EV ELDHÚSVASKUR
- GN GÓLFNIDURFALL M/GASVENTLI, ÞANNIG AD ÓLYKT BERIST EKKI UPP UM ÞAD
- HL HANDLAUG
- HP HEITUR POTTUR
- RV RÆSTIVASKUR
- VS VATNSSALERNI
- ÞV ÞVOTTAVÉL
- ÞN ÞAKNIDURFALL

**GRUNNMYND LAGNA Á 1. HÆÐ
 1:50**

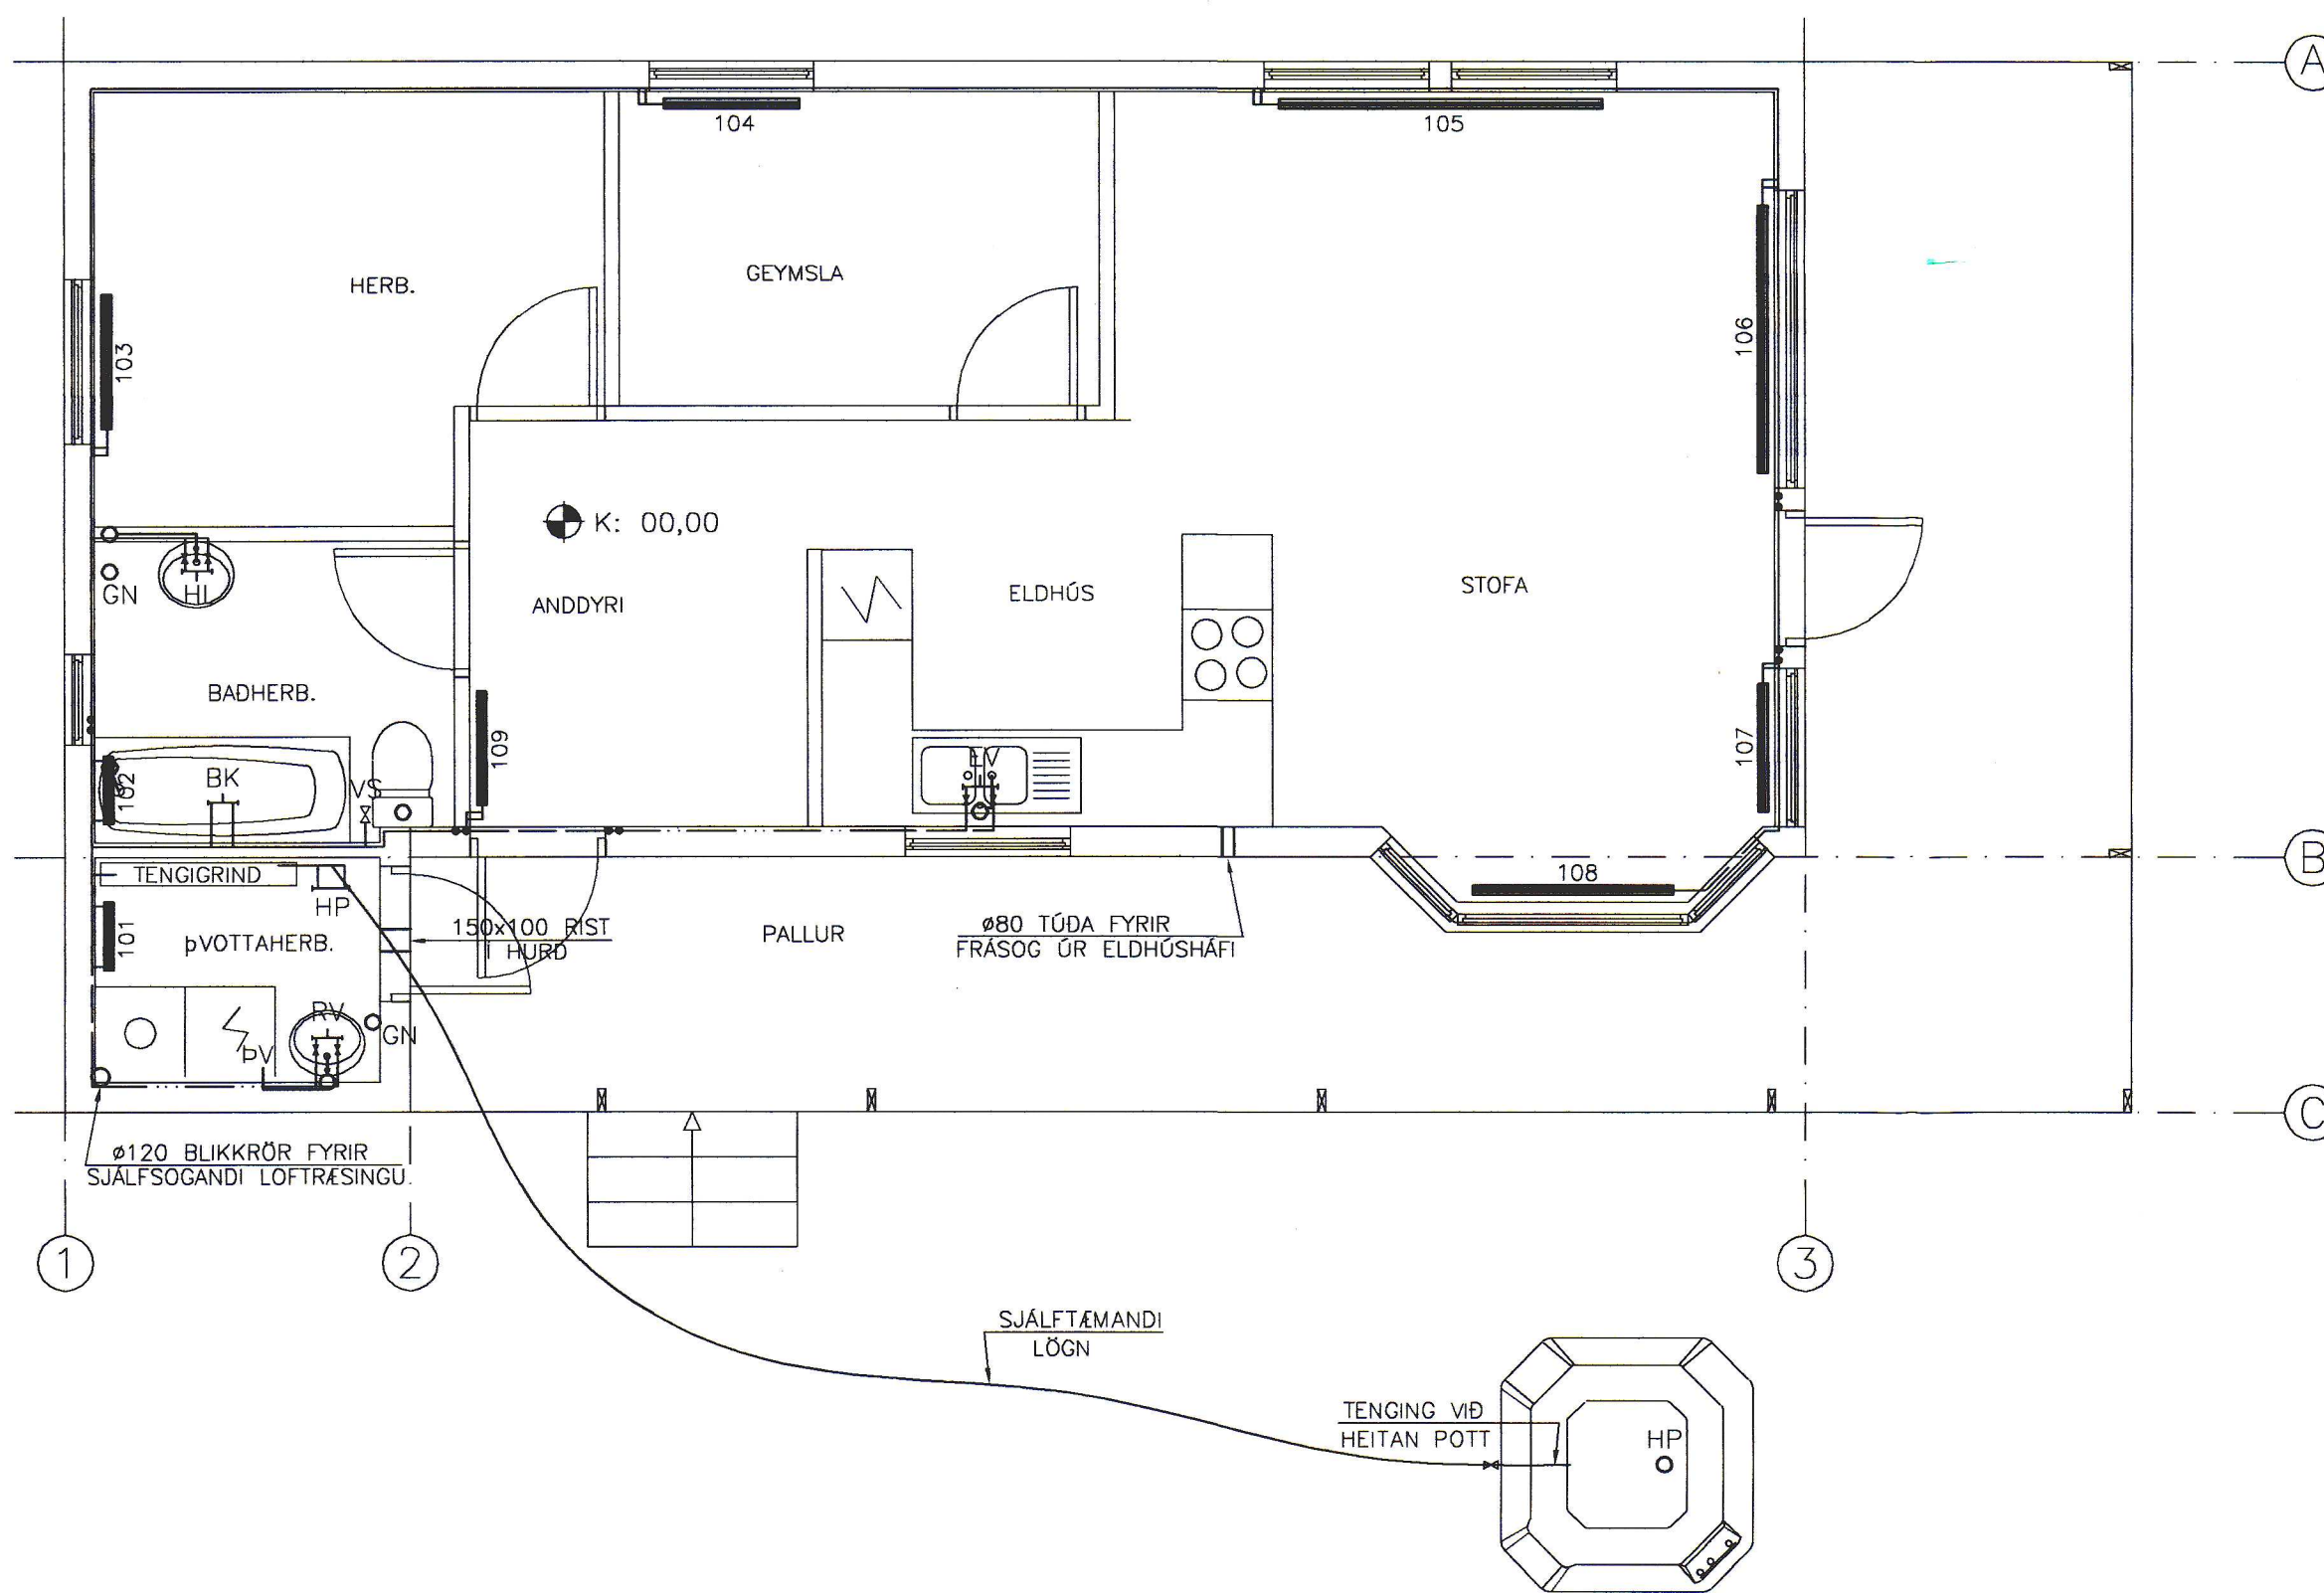

SKÝRINGAR

ALLT LAGNAEFNI SKAL OG ÖLL VINNA SKAL UPPFYLLA
 GÆDAKRÖFUR ISLENSKRA STADLA OG BYGGINGAREGLUGERÐAR.

HITAKERFI:
 PÍPUR SKULU VERA LÉTTDREGNAR SVARTAR STÁLPIPUR SAMKV. DIN 2440. PÍPUR SKAL EINANGRA MED 20 MM. GLERULLARHÓLKUM OG VEFJA MED PLASTDÚK EDA SAMSVARANDI FRÁGANG. ALLAR OFNATENGINGAR ERU 10 MM. VID ÚTREIKNINGA Á OFNASTÆRDUM ER REIKNAD MED DELTA T=40 GRÁÐUR. OFNAR SKULU VERA Í SAMRÆMI VID ÍST 69.1, MINNSTA EFNISÞYKKT 1,2 MM OG ÞRÝSTIÞOL 8 ATM. Á ÖLLUM OFNUM SKAL VERA STILLITÉ OG LOFTSKRÚFA. ALLIR OFNAR SKULU VERA MED LOFTHITASTYRDUM (TÚR) KRÖNUM NEMA OFN Í BADHERBERGINU, ÞAR SKAL VERA VATNSHITASTYRDUR (RETÚR) KRANI. EF TÚR KRANAR KOMA NÁLÆGT OPNANLEGUM GLUGGA EDA SVALAHURD SKAL LÁTA ÞREYFARA UNDIR OFNINN SKV. LEIDBEININGUM FRAMLEIDANDA. EINNIG SKAL STILLA KRANA SKV. LEIDBEININGUM FRAMLEIDANDA. GERT ER RÁÐ FYRIR AD LENGÐ OFNA SÉ 10-15 CM INNFYRIR GLUGGAHLIDAR OG HÆÐ OFNA SÉ 10-15 CM FRÁ GÓLFI OG FRÁ GLUGGAKISTU, ÞETTA SKAL SANNREYNAST Á STADNUM ÁÐUR EN OFNAR ERU KEYPTIR.

NEYSLUKERFI:
 PÍPUR ERU ÚR PEX-ÁL-PEX RÖRUM EINGÖNGU SKULU NOTUD VIDEIGANDI TENGI SEM VOTTUD ERU MED RÖRUNUM. SAMSETNINGAR SKULU FRAMKVÆMDAR MED ÞAR TIL GERÐUM VERKFÆRUM. KRANAR FYRIR HEITT VATN SKULU VERA VINSTRA MEGIN. KERFID SKAL ÞRÝSTIREYNT MED 10 ATM ÞRÝSTINGI. UPPSETNING SKAL FARA FRAM EFTIR LEIDBEININGUM FRAMLEIDANDA, SVO OG ISLENSKA STADLINUM ÍST 67 OG DANSKA STADLINUM DS 439. ATHUGA GANGA SKAL ÚR SKUGGA MED AD ALLT LAGNAEFNI SEM NOTAD ER Í NEYSLUVATNSLAGNIR SÉ VIDURKENNT OG VOTTAD AF RANNSÓKNARSTOFU BYGGINGAIDNADARINS.

FRÁRENNSLI:
 ALMENNT ERU FRÁRENNSLISLAGNIR FYRIR OFAN BOTNPLÖTU, ANNADHVORT EDA SAMBÆRILEGT, RAUPIANO/SILERE/GEBERIT SILENT: RAUPIANO LAGNIR ÚR ÞYKKU PLASTI FRÁ REHAU (FJÖLTÆKNI), SILERE FRÁ VALSIR (TÆKJATÆKNI) EDA GEBERIT SILENT (TENGI). LAGNIRNAR SKULU FESTAR MED TILHEYRANDI FESTINGUM OG SAMKVÆMT LEIDBEININGUM FRAMLEIDANDA, TIL AD NÁ SEM MESTRI HLJÓÐEINANGRUN. GREINAR FALLPÍPNA SKULU VERA ÚR SAMA EFNÍ. EF STEYPA SKAL AD LÖGNUM Í HÆDARSKILUM SKAL FYRST EINANGRA OG VEFJA LAGNIR ÞANNIG AD HLJÓÐLEIDNI VERDI ENGIN. HALLI LAGNA SÉ MINNST 2%

HRAUNGERÐI 2
 HRAUNGERÐISHREPPI

STEFÁN GUÐMUNDSSON
 HRAUNGERÐI, HRAUNGERÐISHREPPI, SÍMI 697-7806

LAGNATEIKNINGAR
 LOFTRÆSI, FRÁRENNSLIS-, NEYSLUVATNS- OG OFNALAGNIR
 GRUNNMYND OG SKÝRINGAR

Hannað: SG	Teiknað: SG	Yfirfarjað
Mkv: 1:50	Samþykkt:	
Dags: 15.05.03	Nr: L02	STEFÁN GUÐMUNDSSON KL. 301171-4969