



SAMÞYKKT PANN 6.5.2003
Stefán Guðmundsson
 BYGGINGAFLYRUM
 Í FLÓA

DEILI A
 1:20

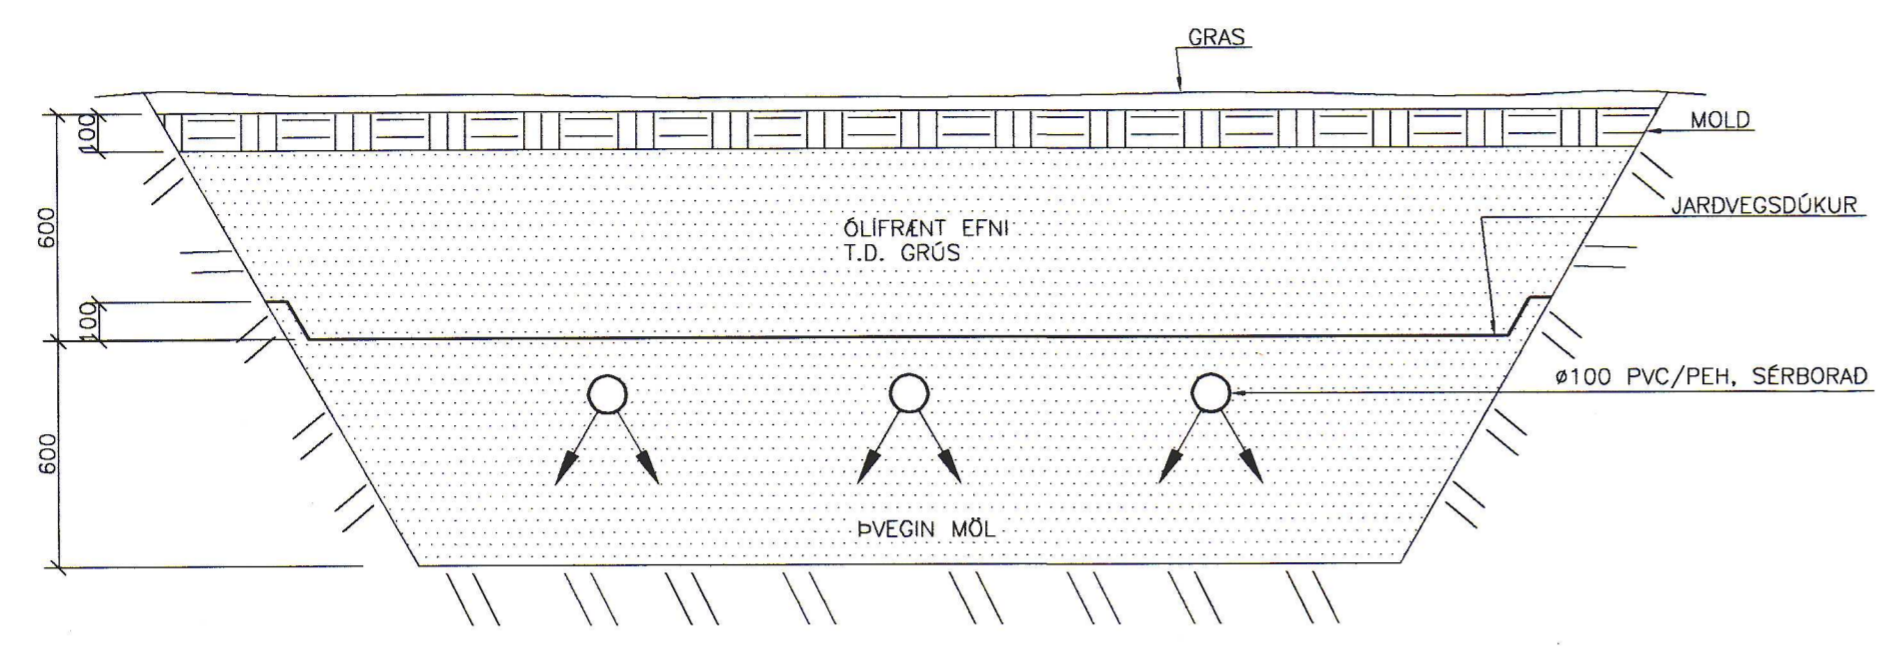


SÉRBORUÐ PVC/PEH RÖR

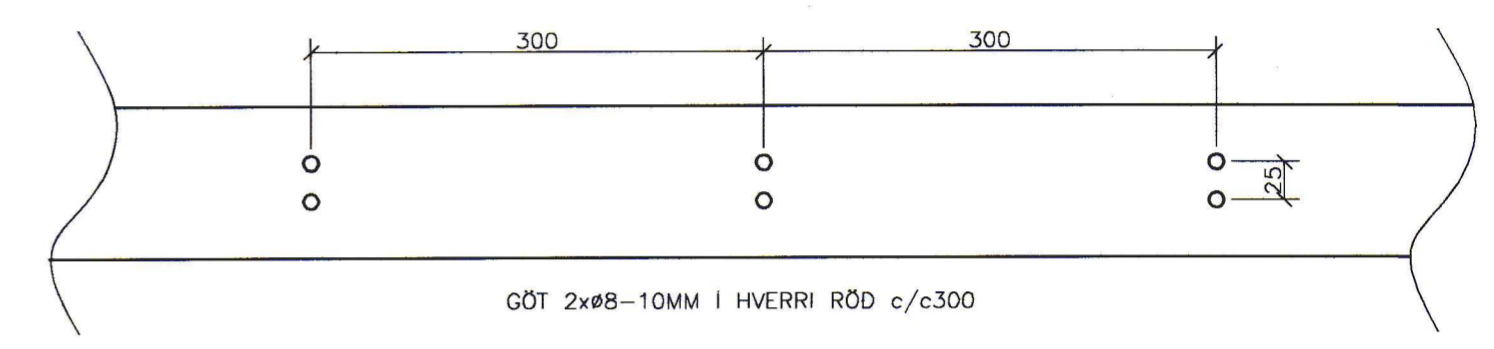


SKÝRINGAR

FREMRA HÓLFID Í ROTÞRÖNNI ÞARF AD HREINSA U.Þ.B. Á TVEGGJA ÁRA FRESTI, EN AFTARA Á U.Þ.B. 10 ÁRA FRESTI.

GRUNNMYND
 1:50

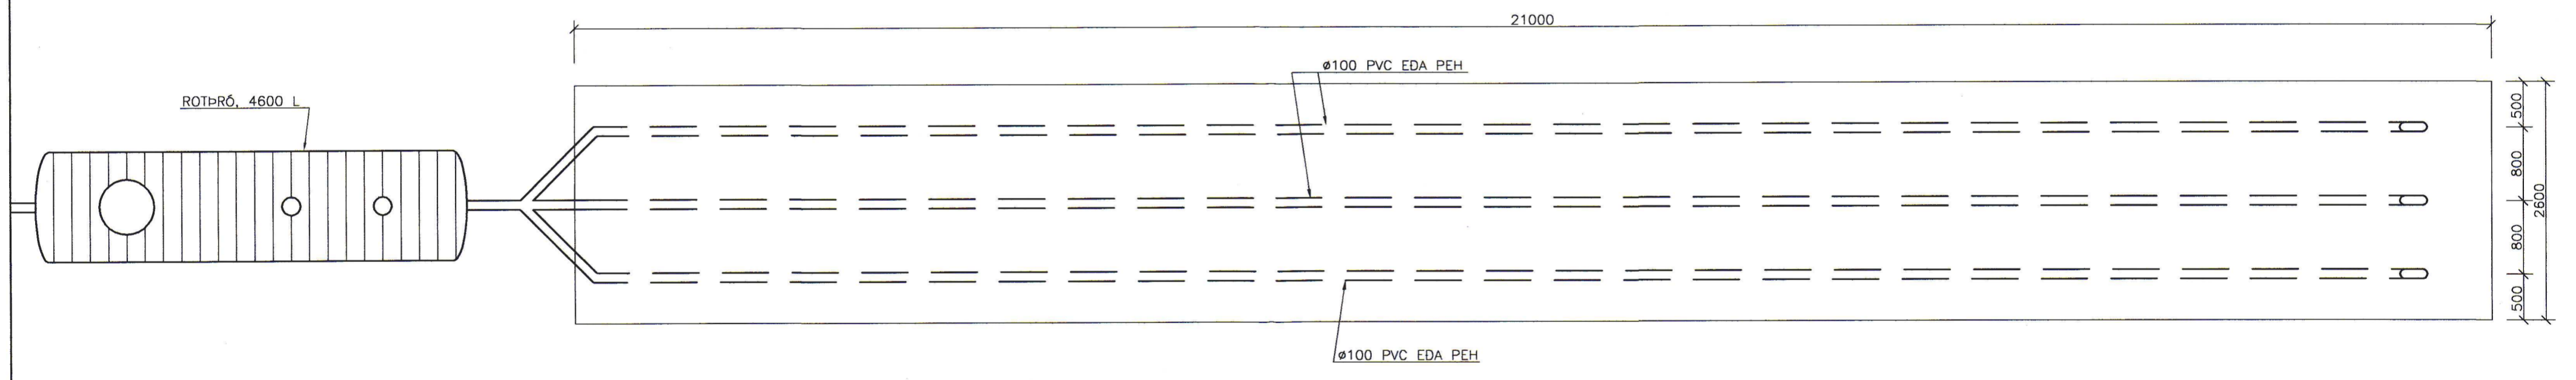

HLIDARMYND
 1:50

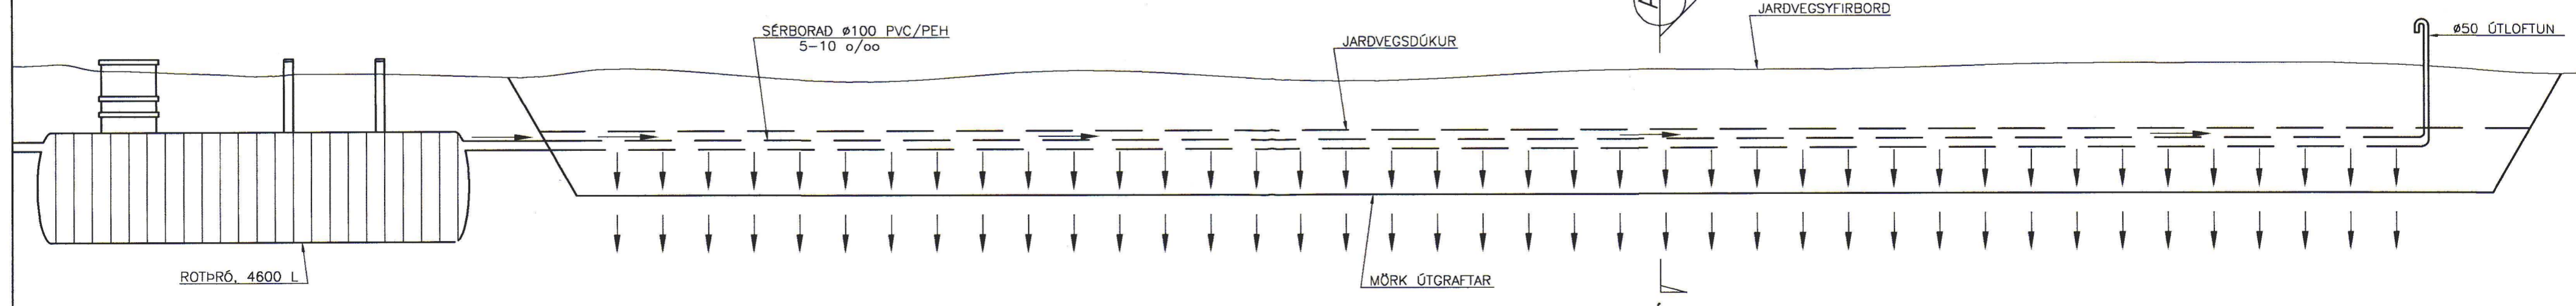

HRAUNGERÐI 2
 HRAUNGERÐISHREPPI

STEFÁN GUÐMUNDSSON
 HRAUNGERÐI, HRAUNGERÐISHREPPI, SÍMI 697-7806

LAGNATEIKNINGAR
 ROTÞRÓ OG FRÁRENNSLISLAGNIR
 GRUNNMYND OG DEILI

Hannað: SG	Teiknað: SG	Yfirfarið:
Mkv: 1:20/50	Samþykkt:	<i>Stefán Guðmundsson</i>
Dags: 15.05.03	Nr: L04	STEFÁN GUÐMUNDSSON KI. 301171-4969