

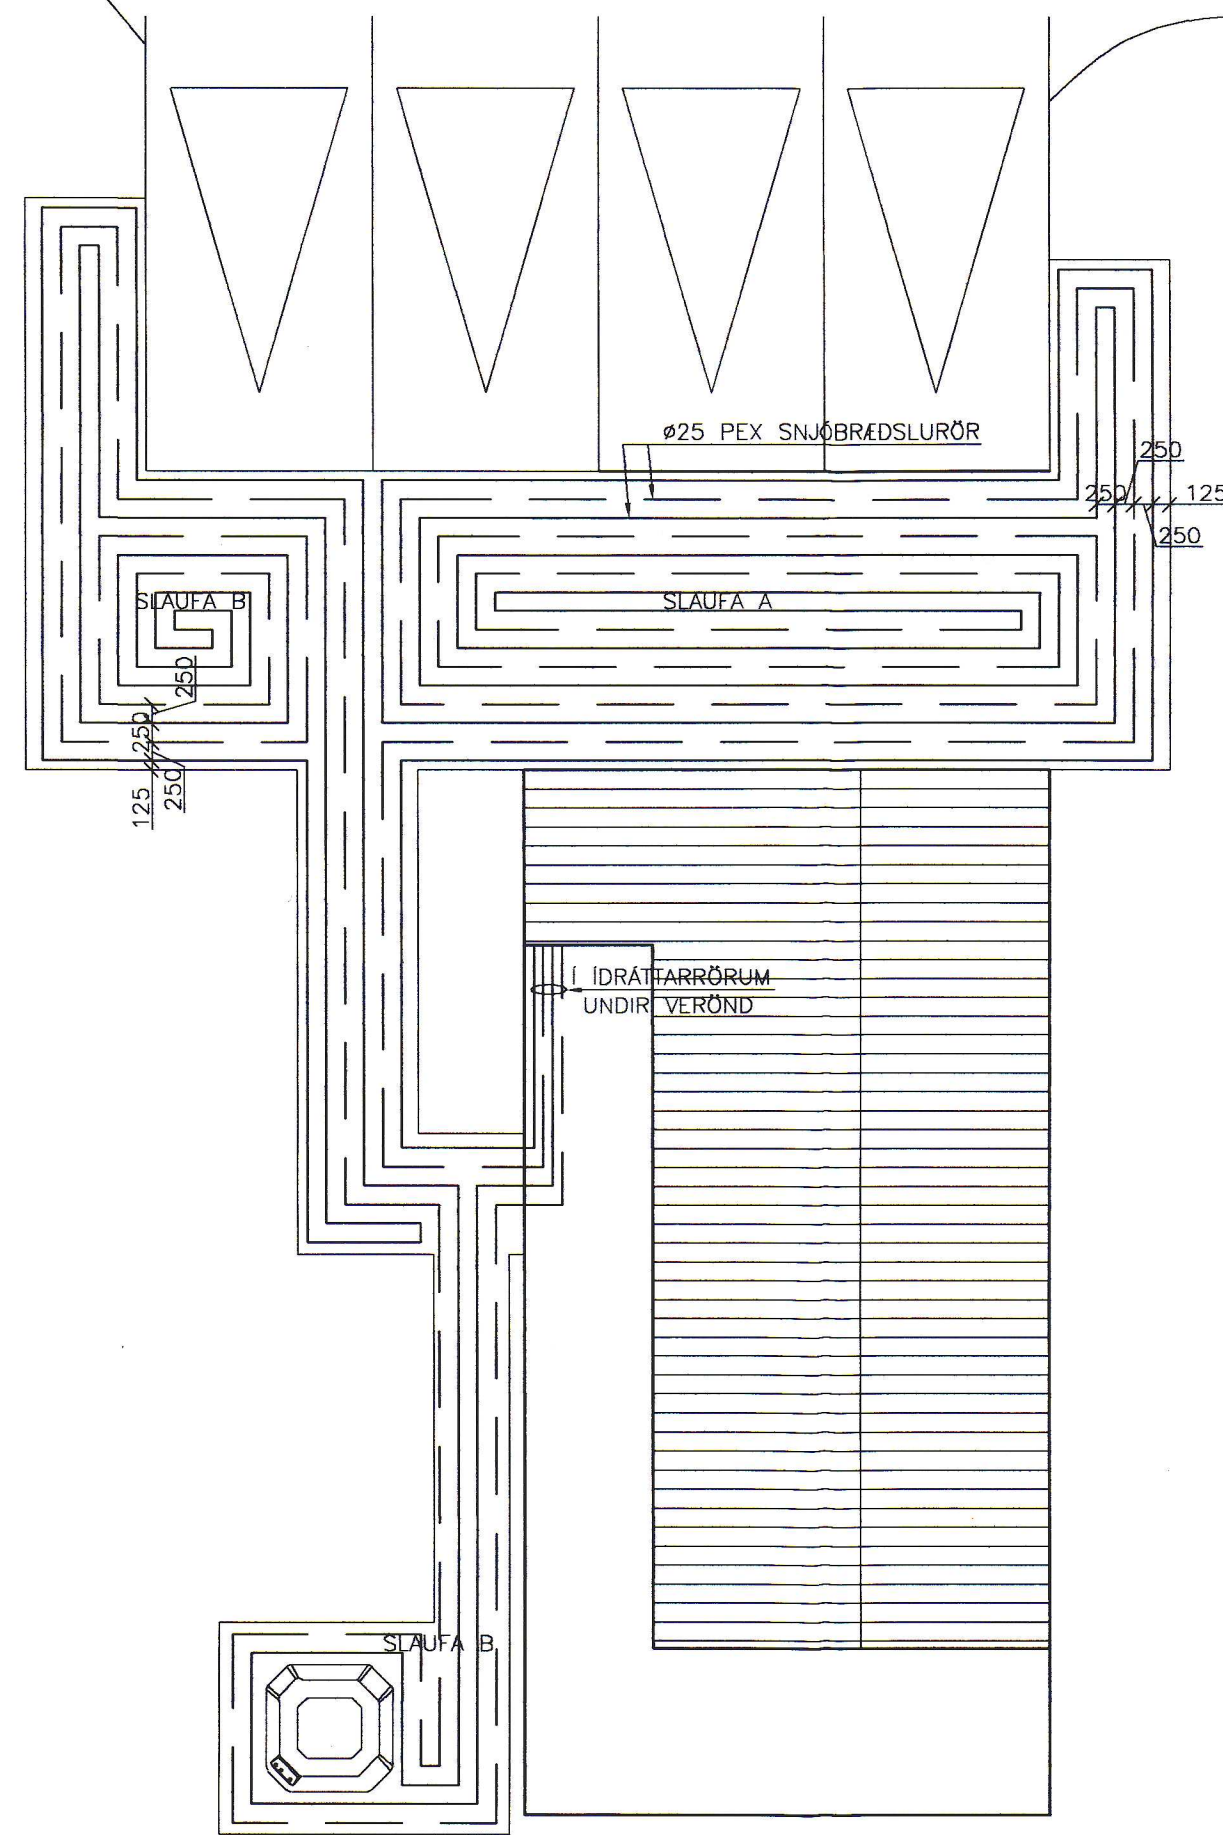


GRUNNMYND SNJÓBRÆDSL
1:100

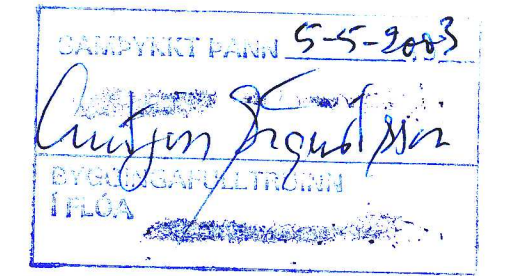

SNIÐ I SNJÓBRÆDSLULAGNIR
1:10

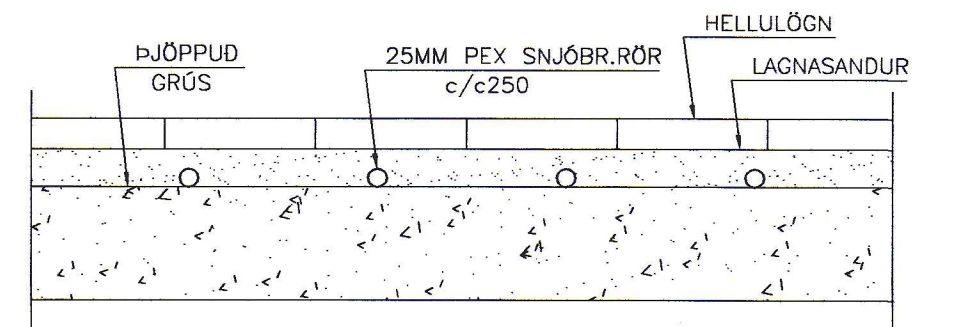

FLATARMÁL SLAUFU A ER 204M EDA 51M²
FLATARMÁL SLAUFU B ER 183M EDA 46M²
HEILDARORKUÞÖRF SNJÓBRÆDSLUKERFISINS
MIDAD VÍÐ 250W/M² ER 24250W
AFFALLSORKA HÜSSINS ER 4600W MIDAD VÍÐ DELTA T 40°C (40-15=25°C)
ÞÖRF ER Á VÍÐBÓTARORKU

HRAUNGERÐI 2
HRAUNGERÐISHREPPI

STEFÁN GUÐMUNDSSON
HRAUNGERÐI, HRAUNGERÐISHREPPI, SÍMI 697-7806

LAGNATEIKNINGAR
SNJÓBRÆDSLULAGNIR
GRUNNMYND OG SNIÐ

Hannað: SG	Teiknað: SG	Yfirritað:
Mkv: 1:100	Samþykkt:	
Dags: 15.05.03	Nr: S01	STEFÁN GUÐMUNDSSON KL. 301171-4989