


Samþykkt 6-30 2006
 Byggingafulltrúi
 Flóahrepps

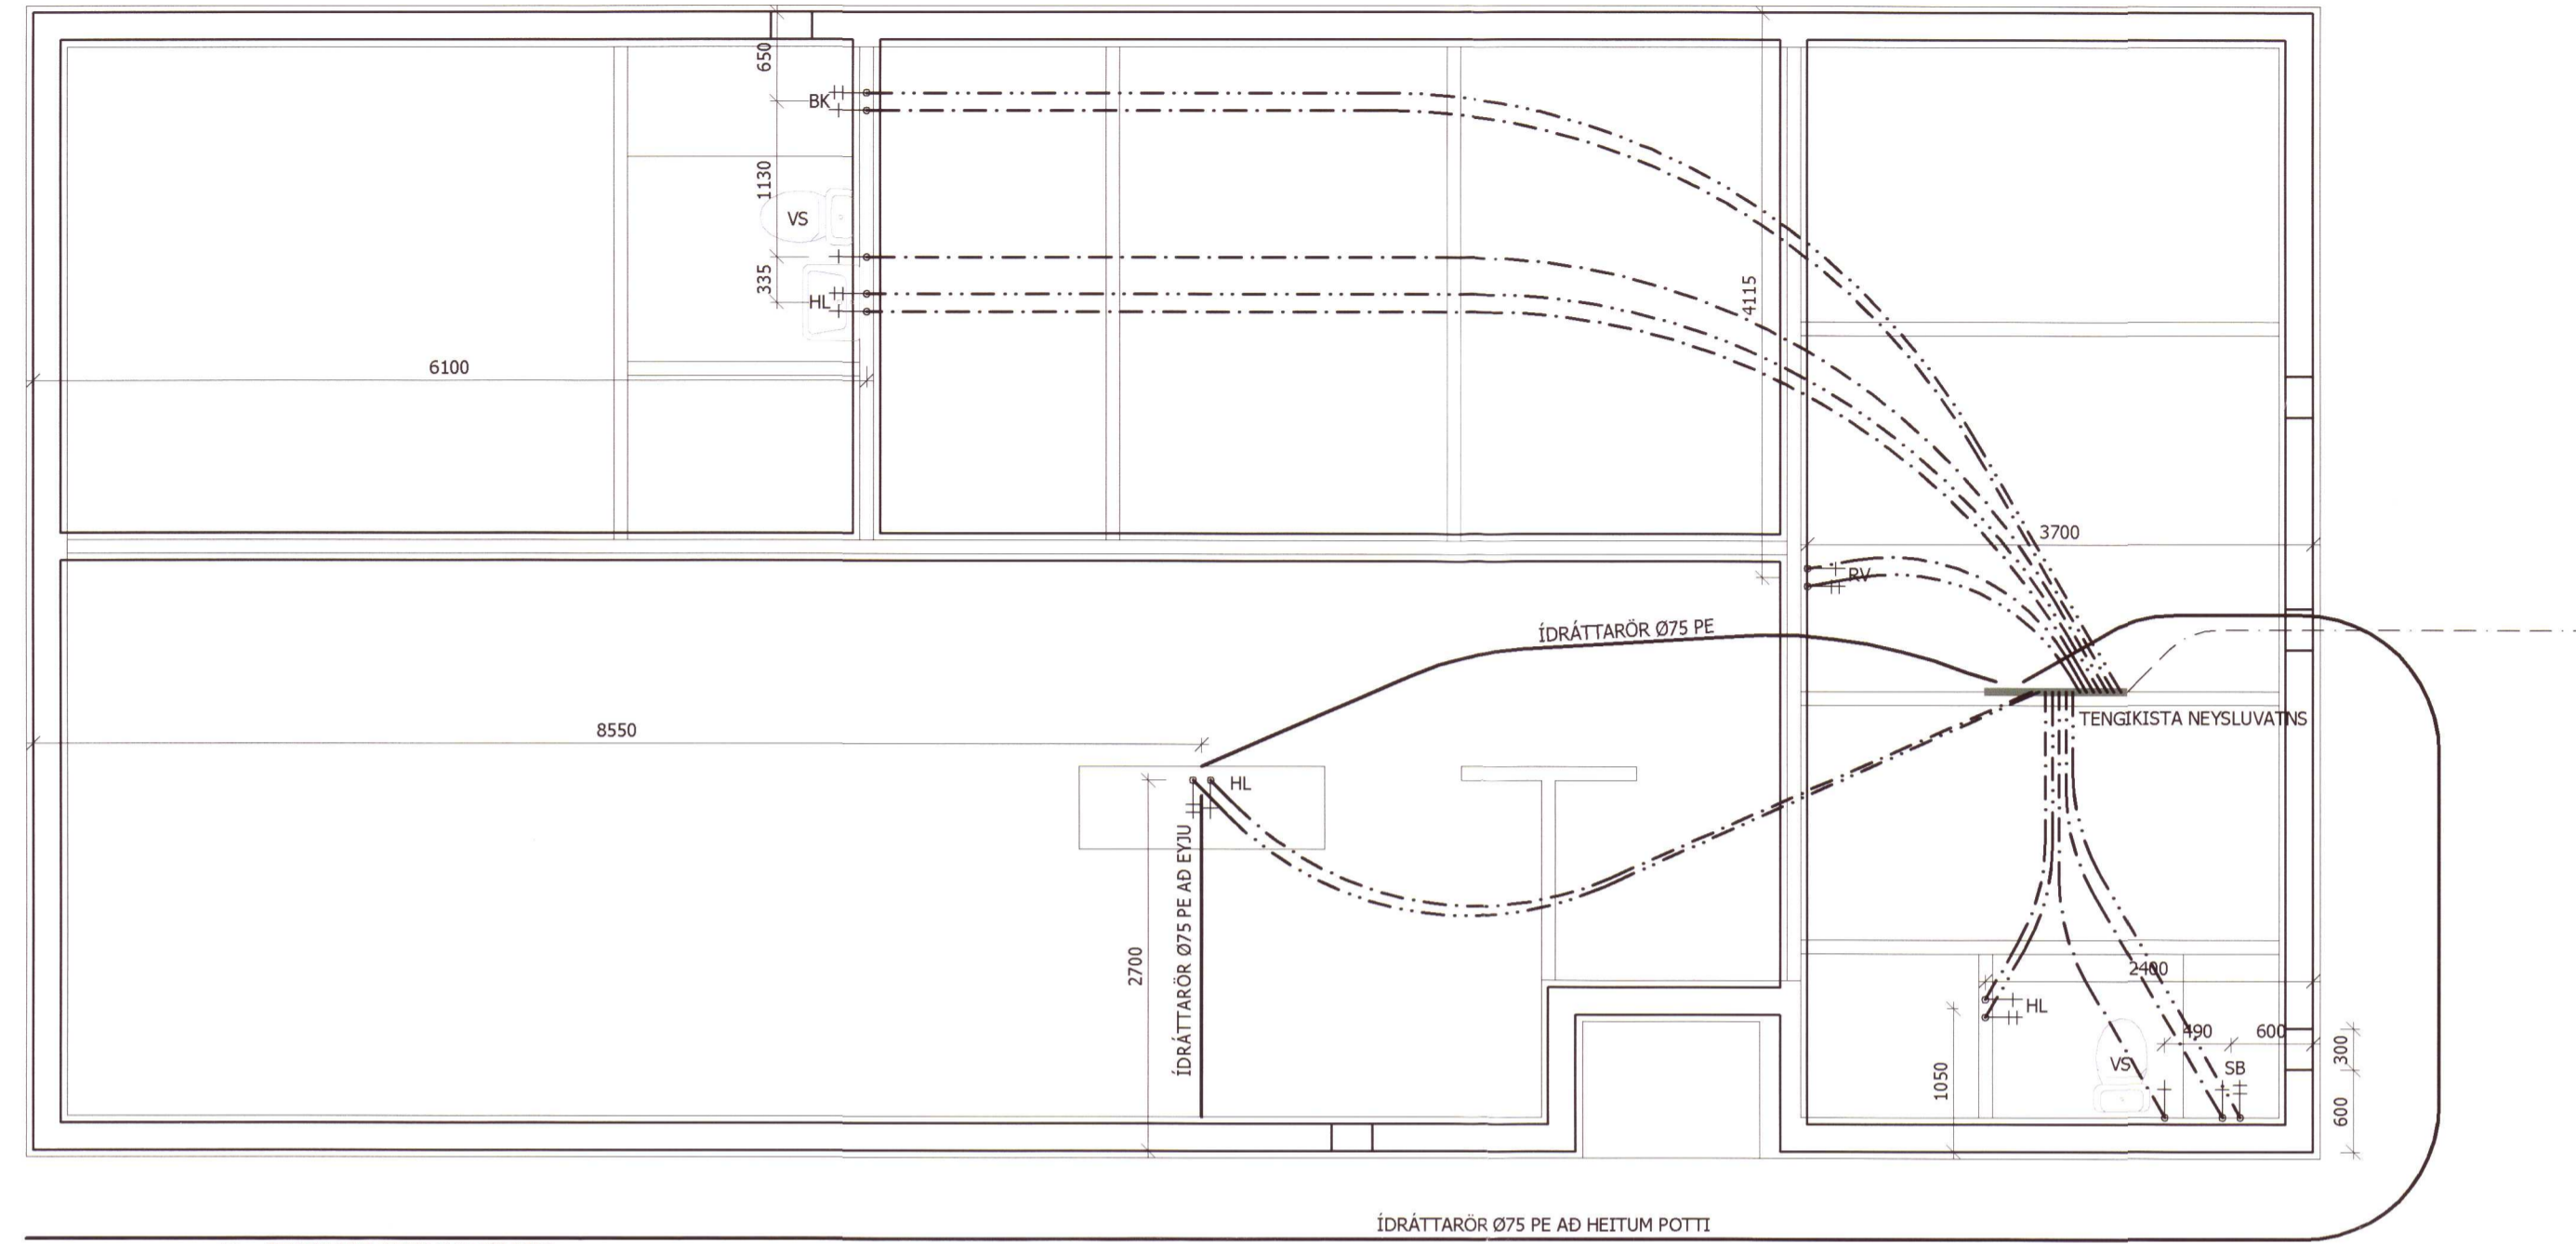

311 GRUNNMÝND NEYSLUVATNSLAGNA
 Mkv 1:50

SKÝRINGAR


VATNSLAGNIR:
 ÖLL PÍPUMÁL ERU Í MM.
 MÁLSETNINGAR ADALHÖNNUDAR GILDA VARDANDI
 STADSETNINGU MILLIVEGGJA OG HREINLETTISTÆKJA.
 LAGNIR ERU RÖR Í RÖR KERFI
 ÍDRÁTTARRÖR ERU HD-polyeten EN ÍDREGIN RÖR
 PEX m. SUREFNISKAPU
 LAGNIR FRÁ TENGIKISTU AD TÆKJUM ERU
 Ø15x2.0 Í 25/20 HD
 NEYSLUVATNSLAGNIR SKAL PRÝSTIPRÓFA MED KÖLDU VATNI
 Í 3 KLST. VID 15 BAR PRÝSTING OG MINNKA PRÝSTINGINN
 EFTIR 30 OG 60 MÍNÚTUR OG SVO EFTIR 3 KLST.
 ALLT EFNÍ SKAL VERA VOTTAD AF
 RANNSÓKNARSTOFNUN BYGGINGAÐNADARINS

- SKAMMSTAFANIR:
- HL HANDLAUG
 - SV SKOLVASKUR
 - SB STEYPIBAD
 - BK BADKAR
 - EV ELDHÚSVASKUR
 - VS VÁTNSSALERNI
 - UV UPPPVOTTAVEL
 - PV PVOTTAVEL
 - BR BRUNASLANGA
 - GS GARDSLANGA
 - LP LOFTPÚÐAR (T.D. FLAMCO FLEXOFFT)


ÞAR SEM LAGNIR KOMA UPP Í
 MIÐJUM MILLIVEGG SKAL STYÐJAST
 VID ADALUPPDRÆTTI ARKITEKTS AF
 STADSETNINGU MILLIVEGGJA OG MÁL
 SETNINGU Á TEIKNINGU. ÖLL MÁ ERU
 Í MM OG MIÐAST VID ÚTBRUN SÖKKLA

GERA ÞARF SÉRSTAKAR RÁDSTAFANIR
 TIL VARNAR LÖGNUM ÞAR SEM ÞÆR
 LIGGJA UNDIR MILLIVEGGI

- LÍNUGERDIR:
- KALT NEYSLUVATN
 - HEITT NEYSLUVATN

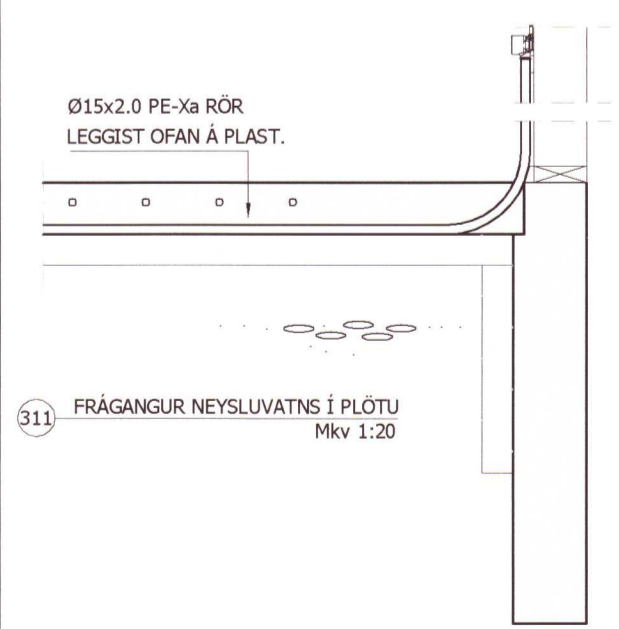

311 FRÁGANGUR NEYSLUVATNS Í PLÖTU
 Mkv 1:20

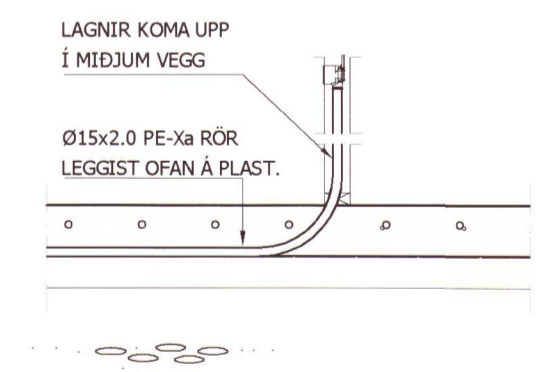

311 FRÁGANGUR NEYSLUVATNS Í PLÖTU
 Mkv 1:20

X VEX ehf EYRARVEGI 32 SELFOSS
 S: 482 1400
 netf: vex@vex.is

HALLANDI 2, HRAUNGERÐISHEPPI

LAGNIR	Mkv
GRUNNMÝND NEYSLUVATNSLAGNA	1:50
SNID	1:20
SKÝRINGAR	

HANNAÐ:	TEIKNAD:	FRUMST/ERÐ BLAÐS	DAGS:
BL	BL	A2	Jan 2006
SLÓÐ Í GEYMSLU:	VERKNR.	BL.NR.	
05-12-003-31.dwg	05-12-003	311	

Magnús Ólafsson
 Magnús Ólafsson kt: 051064-3809
 STADFESTING LÖGGILTS HÖNNUDAR