
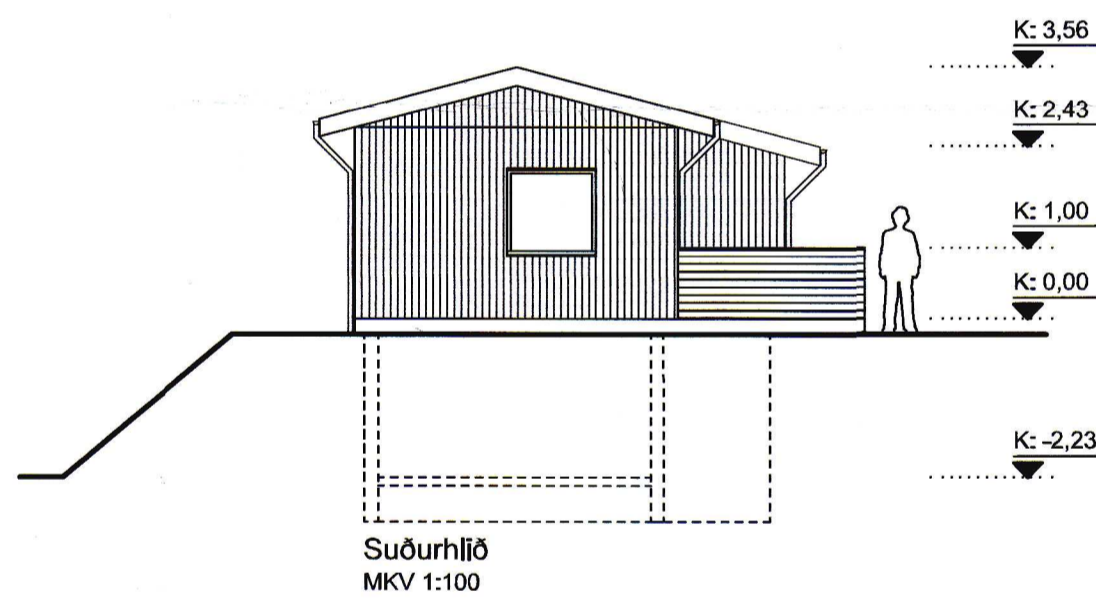
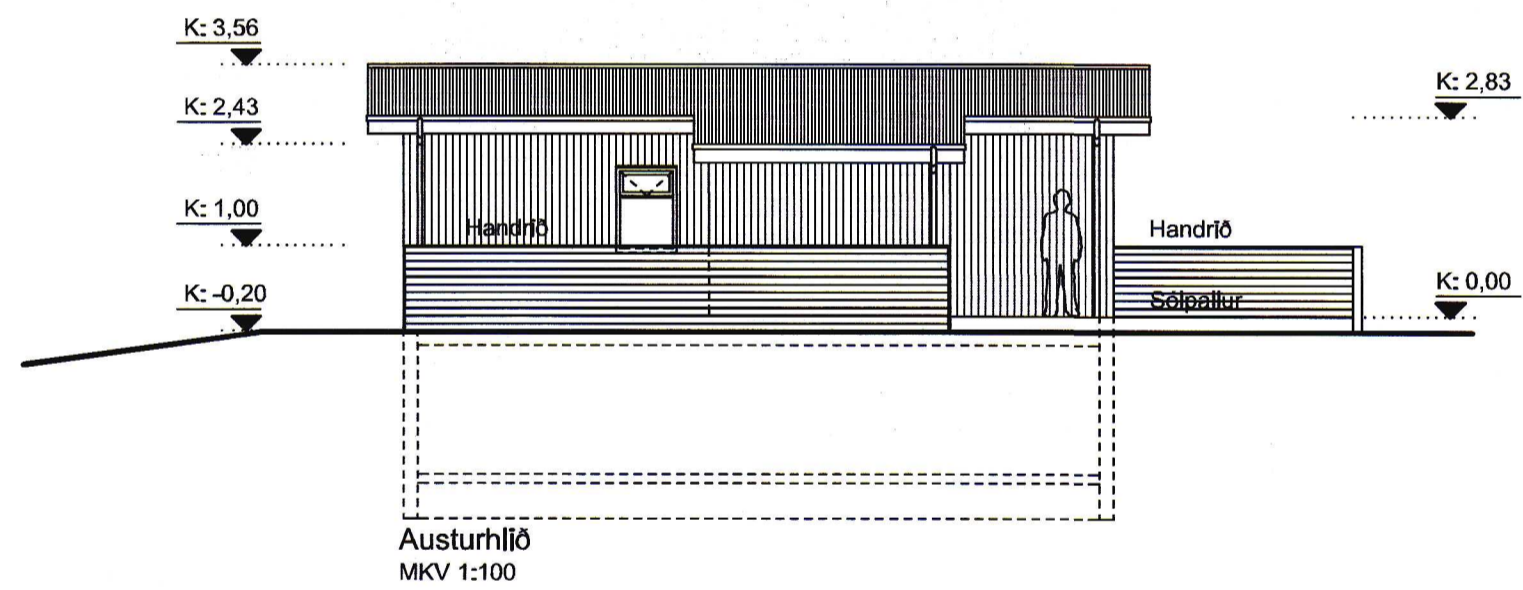
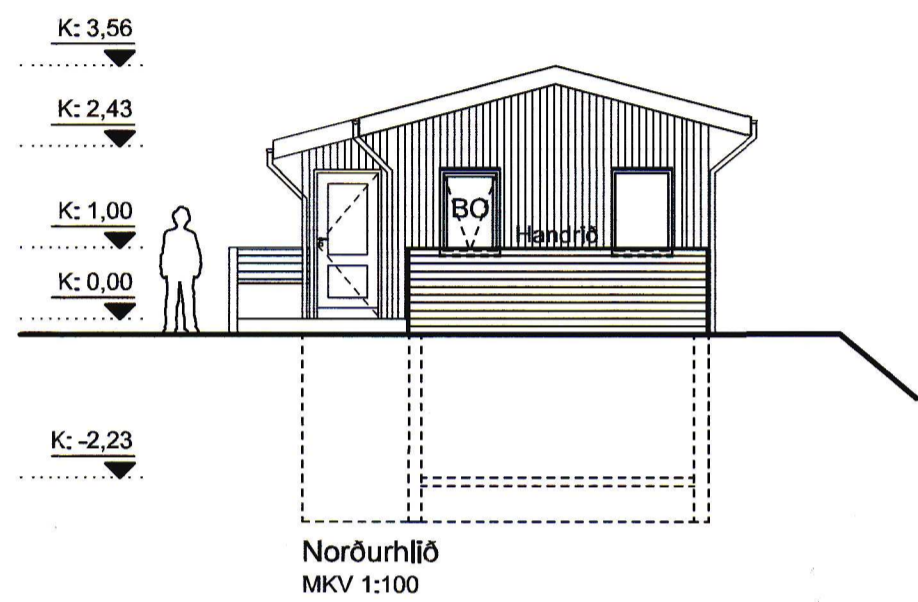


SAMÞYKKT
 12 AUG. 2009
Þóris Halldórsson
 Byggingafræðingur og Flóahafi

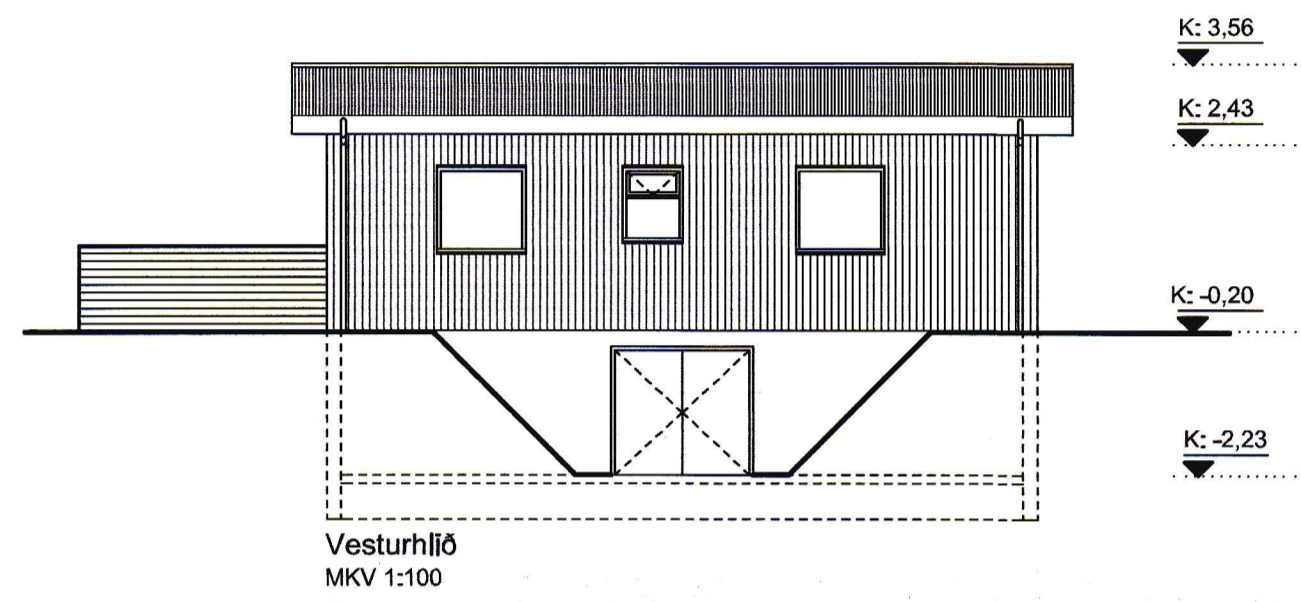

01	01.12.2009	Kjallarahurð færð frá suðurhlíð yfir á vesturhlíð
ÚTGÁFA	DAGSETNING	BREYTING-LÝSING

AÐALUPPDRÁTTUR

ÚTLIT
 Gestahús í Hjálmskoti
 801 Selfoss

LANDNR. 216498 STADGREINIR 8722-02-00028030
 DAGS. 01.12.2009 KVARDI 1:100/1:500 A2 VERK NR. 902
 ÚTGÁFA 01 TEIKNAB. PH YFIRFARIÐ GM

Þóris Halldórsson, Byggingafræðingur BFI
 KT: 240577-3569 EYRARHOLT 3 220 HAFNARFJÖRÐUR Sími 862-5889

A03

1011