

SKÝRINGAR


TRÉVIRKI-GÆDAFLOKKAR-TIMBURGÆDI
 BURDARVIRKI SKULU VERA SKV EC5 part 1-1.
 ALLUR VIÐUR SKAL VERA A.M.K. Í STYRKLEIKAFLOKKI C18 SKV EN 338.
 KROSSVIÐUR SKAL VERA MINNST 7 LAGA WBP.
 KROSSVIÐUR SKAL NEGLDUR Í RAKAPOLID LÍM MED 25/55 c/c 100.
 GRIND Í VEGG: 45x145.

RAKASTIG Í TIMBRI VIÐ SAMSETNINGU SKAL HALDID INNAN VIÐ 15%

KRAFTSPERRUR:
 Í LASKA ER NOTADAR STÁLGATAPLÖTUR FRÁ VIÐURKENNDUM
 FRAMLEIDANDA. STÆRD PLATNA ER GEFIN Í mm, HxBxP.
 MIDAD ER VIÐ AD ÞAD SÉ 900mm Á MILLI KRAFTSPERRA.

FESTIÐJÁRN, NAGLAR, BOLTA OG SKRÚFUR:
 STÁLGÆDI SKULU VERA A.M.K. SAMKVÆMT IST EN 10025+A.
 ALLAR FESTINGA SKULU VERA HEITGALVANHÚÐADAR EDA RYDFRÍAR.
 EKKI MÁ NOTA SAMAN RYDFRÍA NAGLA OG HEITGALV FESTIÐJÁRN

ÁSÝND EININGAR ER Á BLADI 212. ALLAR ÁSÝNDIR ERU INNAN FRÁ

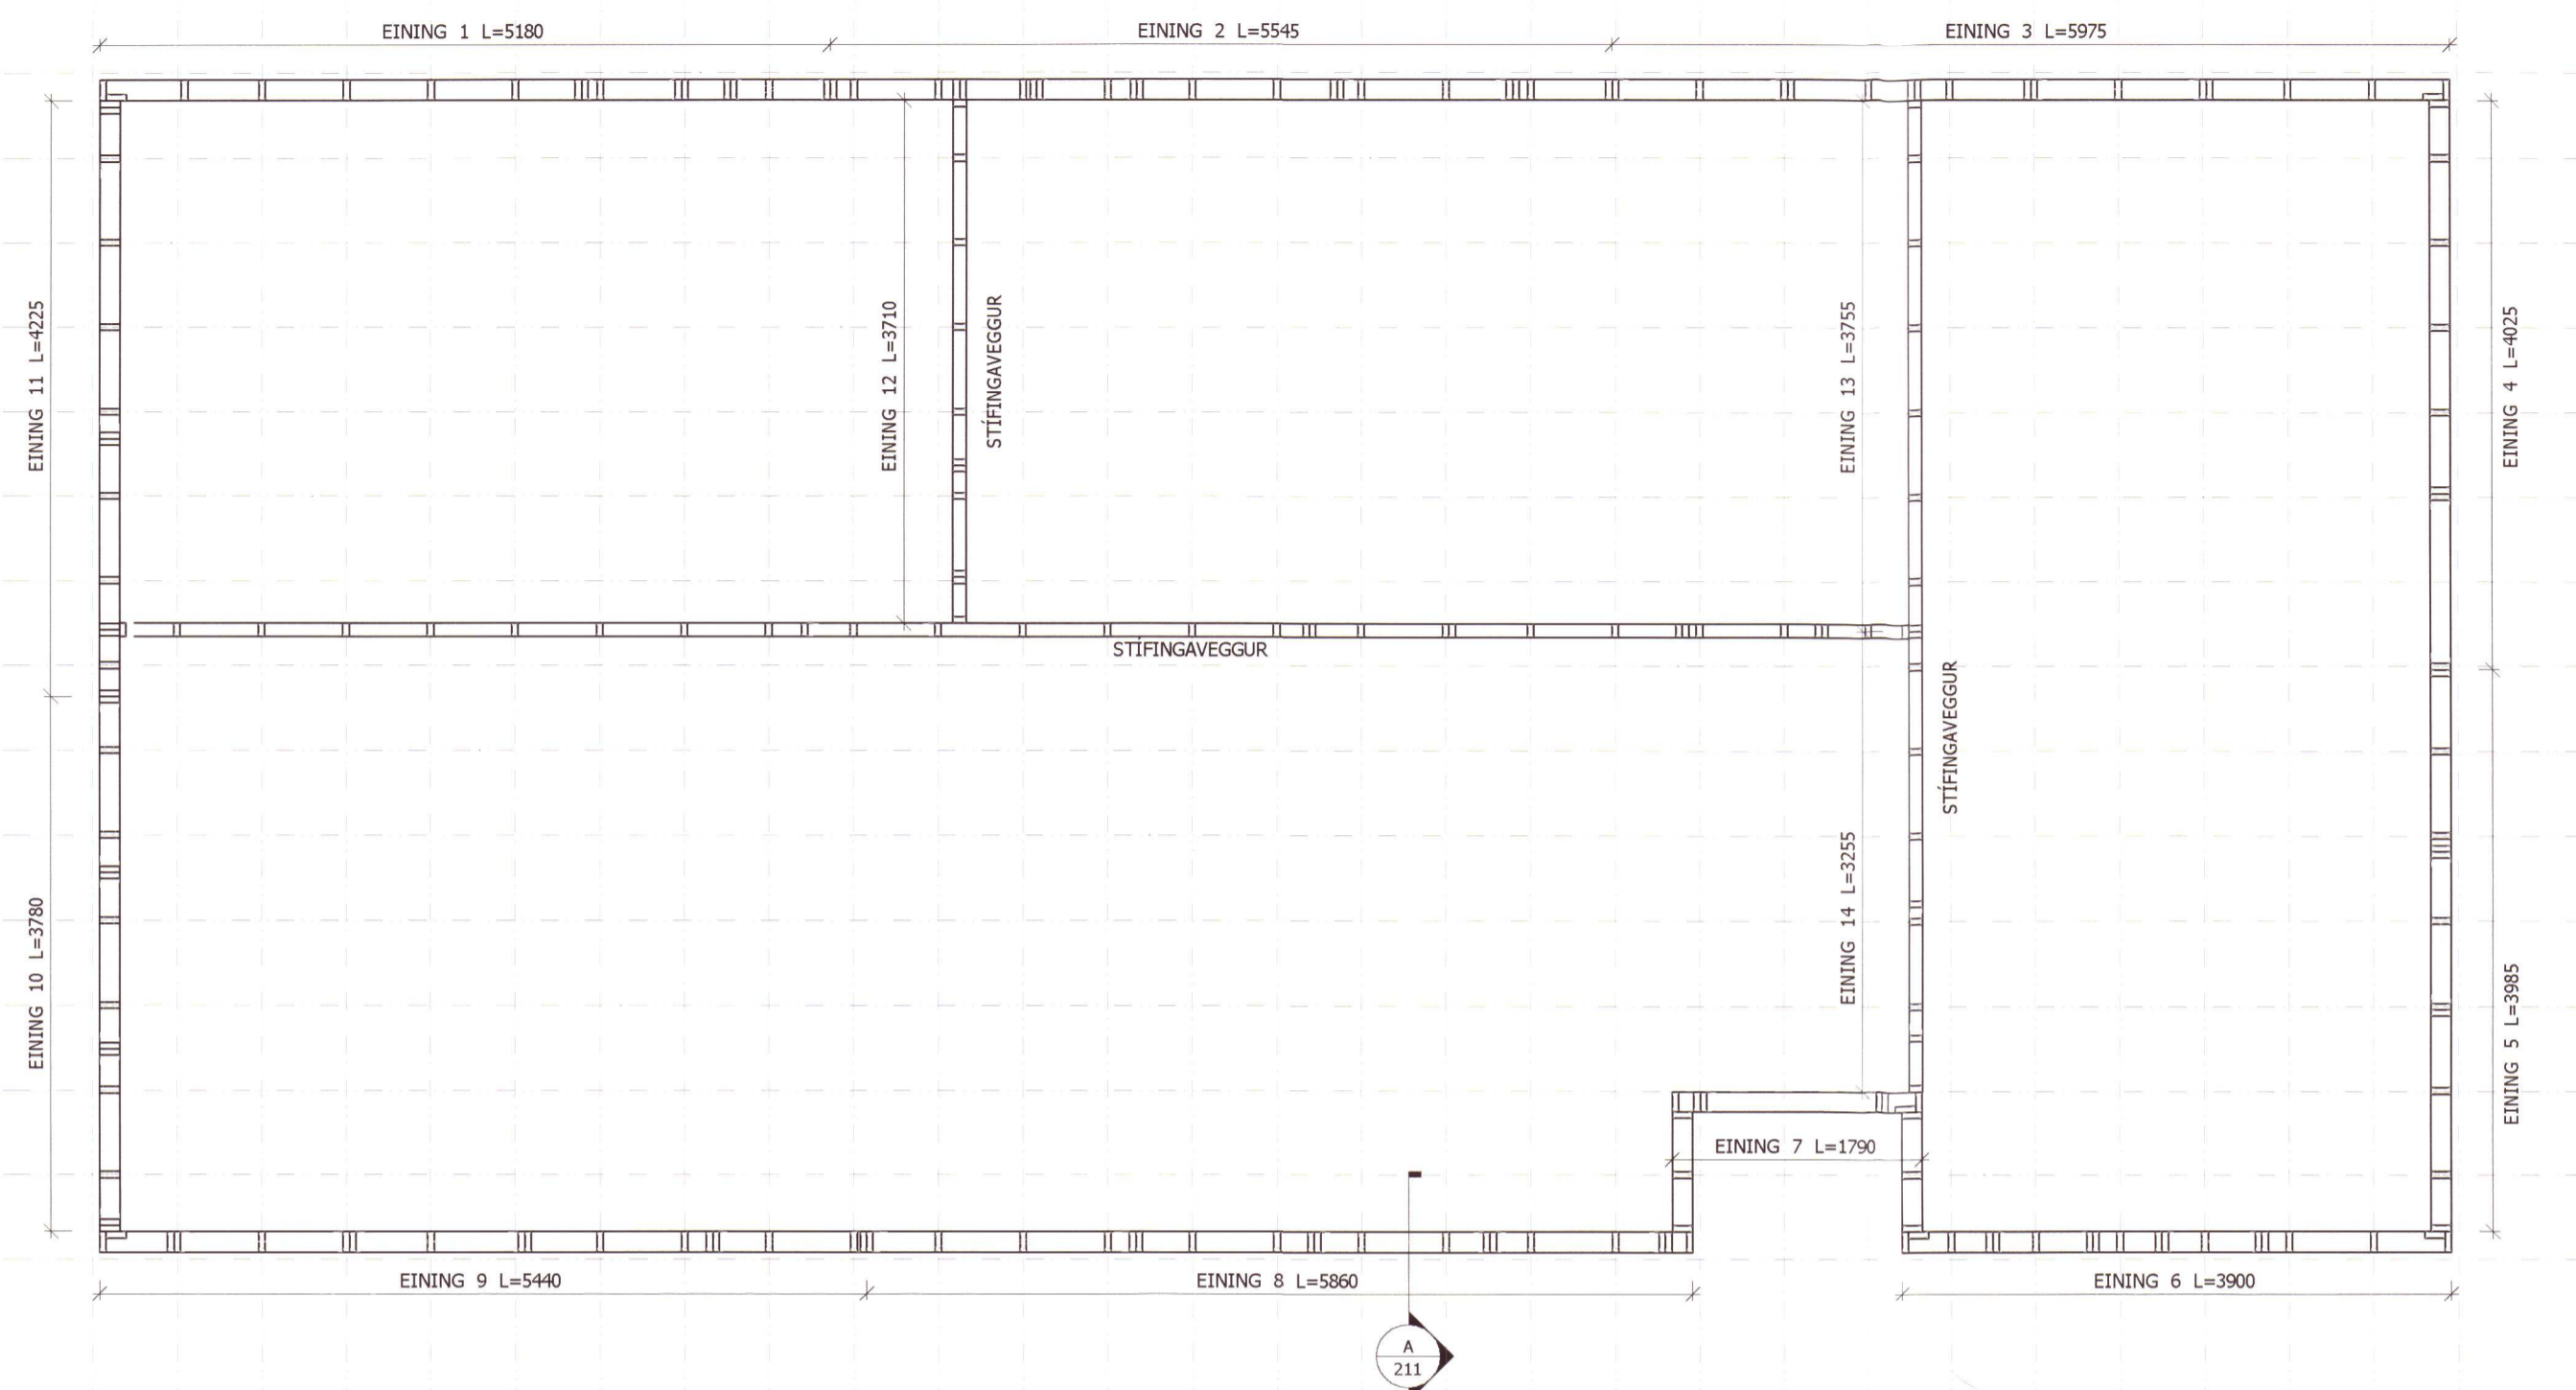

211 GRUNNMYND ÚTVEGGJA
 Mkv 1:50

9mm KROSSVIÐUR,
 NEGLIST Í LÍM
 MED N28/50 c/c 100

VINKILL 160x50x3
 NEGLING: 6 K40/40
 M12x160 c/c >600
 LÁGMARKSFESTILENGD BOLTA
 Í STEYPU ER 90mm

FÓTREIM 45x145 GAGNVARID
 Á MILLI FÓTREIMAR OG STEYPU
 SKAL SETJA FÚGUBAND T.D.
 ISO BLOCO 600 30/ 16-27

211 SNID A
 Mkv 1:10

FESTING F2: VIÐ HORN
 VINKILL 160x50x3 NEGLING: 6 K40/40
 M12x160 c/c >600 LÁGMARKSFESTILENGD
 BOLTA Í STEYPU ER 90mm
 12mm BOLTI Í GEGNUM STODIR L=120

9mm KROSSVIÐUR,
 NEGLIST Í LÍM
 MED N28/50 c/c 100

FESTING F3: VIÐ GLUGGAGÖT
 VINKLAR 160x50x3 NEGLING: 6 K40/40 Í
 STOD OG M12x160 Í SÖKKUL.
 LÁGMARKSFESTILENGD BOLTA Í STEYPU
 ER 90mm. 12mm BOLTI Í GEGNUM
 STODIR L=120 SÉU GLUGGAR 1500mm
 EDA STYTTRI MÁ SLEPPA 12mm BOLTA
 Í GEGNUM STODIR

FESTING F1:
 VINKILL 160x50x3 NEGLING: 6 K40/40
 M12x160 c/c >600 LÁGMARKSFESTILENGD
 BOLTA Í STEYPU ER 90mm

FESTING F4: VIÐ HURDAGÖT
 VINKILL 160x50x3 NEGLING: 6 K40/40
 M12x160 c/c >600 LÁGMARKSFESTILENGD
 BOLTA Í STEYPU ER 90mm
 12mm BORDABOLTI Í GEGNUM STODIR L=120

211 FESTINGAR VIÐ SÖKKUL
 Mkv 1:10

X VEX ehf EYRARVEGI 32 SELFOSS
 S: 482 1400
 netf: vex@vex.is

HALLANDI 2, HRAUNGERÐISHEPPI

BURDARVIRKI	Mkv
GRUNNMYND ÚTVEGGJA	1:50
SNID	1:10
SKÝRINGAR	

HANNAÐ:	TEIKNAD:	FRUMSTÆRD BLADS	DAGS:
BL	BL	A2	Jan 2006
SLÓÐ Í GEYMSLU:	VERKNR.	BL.NR.	
05-12-003-21.dwg	05-12-003	211	

Magnús Ólafsson
 Magnús Ólafsson kt: 051064-3809
 STAÐFESTING LÖGGILTS HÖNNUÐAR