



SPERRA ER BYGGD UPP Á HEFDBUNDIN
HÁTT M. GATAPLÖTUM OG SÍÐAN KLÆDD M.
15mm 7 LAGA GRENIKROSSVIÐ BEGGJA MEGIN
KROSSVIÐUR ER NEGLDUR Í
POLYURETHAN LÍM. NEGLING: 25/55 c/c75.
GATAPLÖTUR ERU SETTAR BÁÐUM MEGIN
Á SPERRU


Samþykkt 6-3 2006
Byggingafultrúi
Flóahrepps

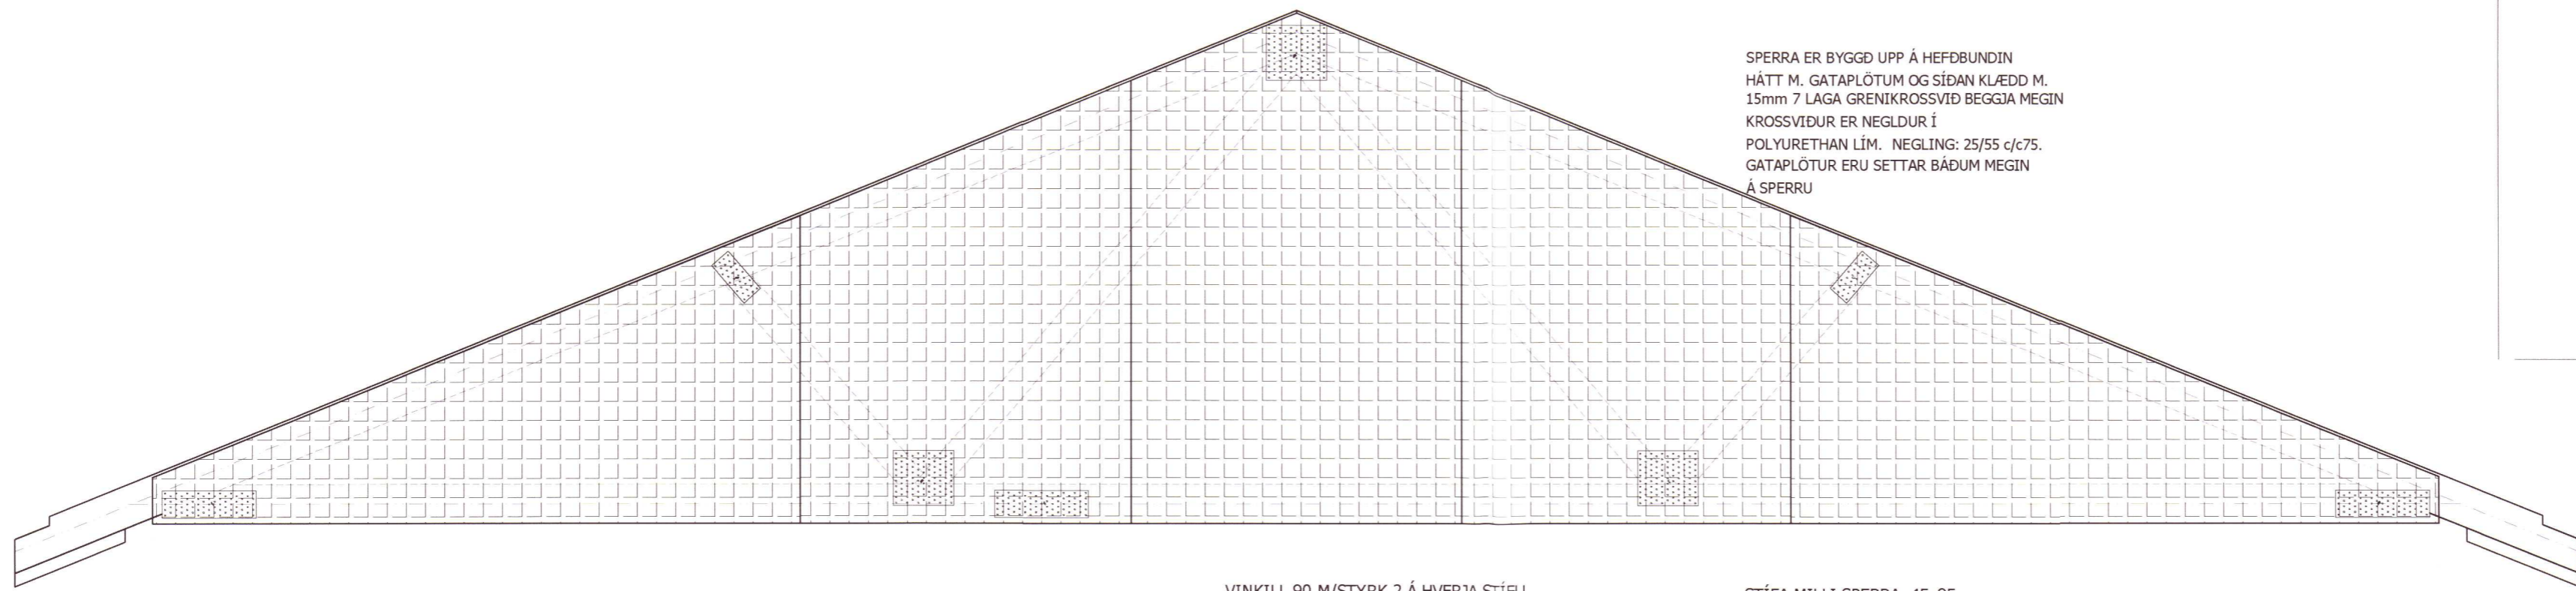

212 GAFLSPERRA 2 STK SÉD AD UTAN
Mkv 1:20

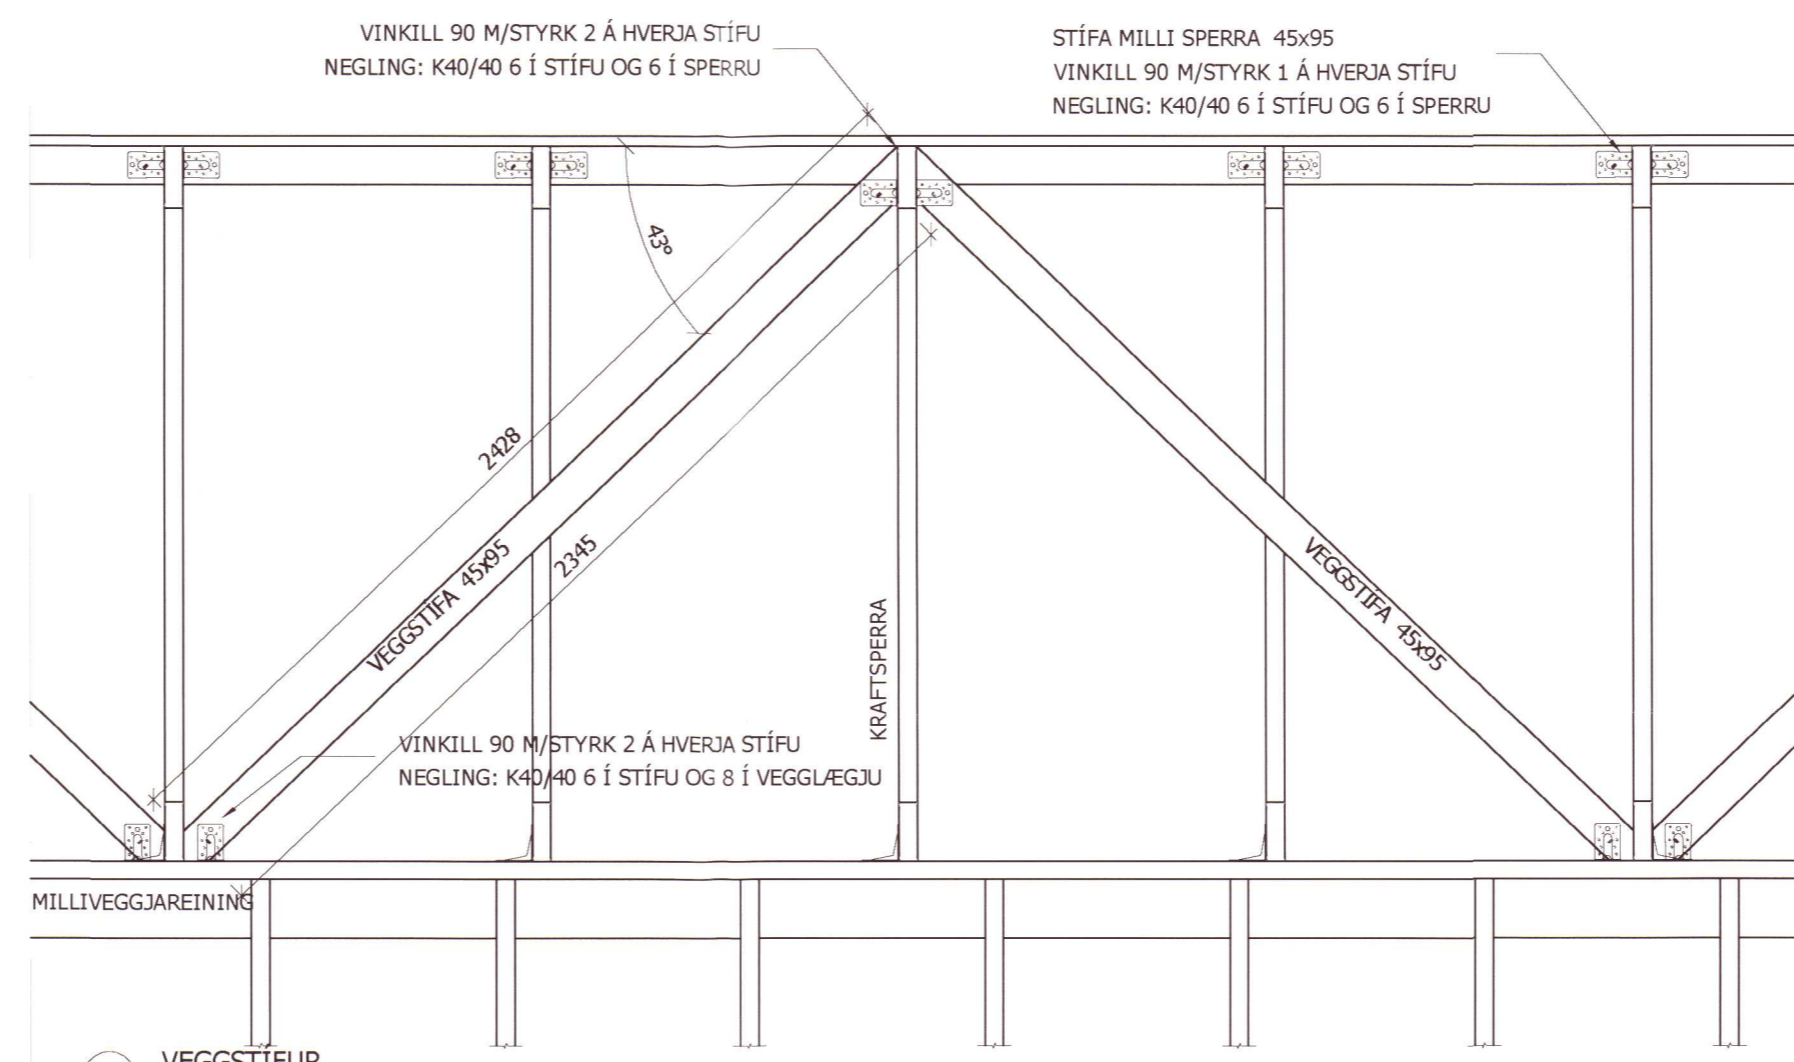


213 VEGGSTÍFUR
Mkv 1:20

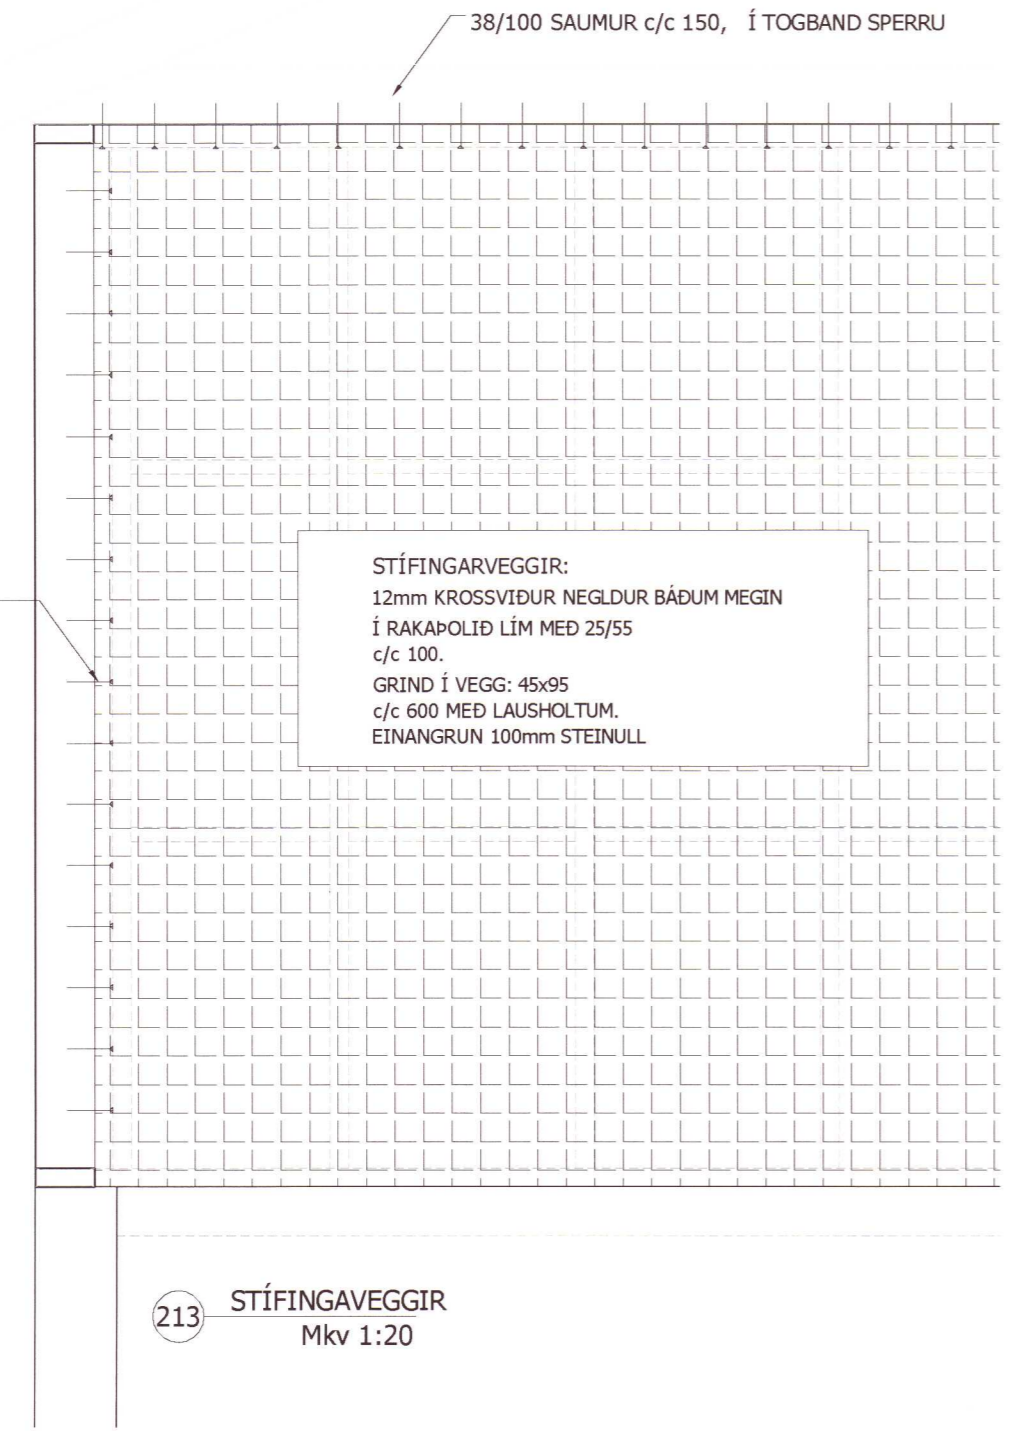

213 STÍFINGAVEGGIR
Mkv 1:20

ÞAKJÄRN SKAL NEGLA Í SAMRÆMI VID
RB-BLAD 47.103 MED HEITGALV. 63mm
KAMBSAUM MED ÞÉTTINGU, SEM HÉR SEGIR:
A : 10 STK./m²
B : 16 STK./m²
C : 21 STK./m²

BORDAKLÆDNING 25x150 NEGLIST Í SPERRUR
MED 3STK 31/80 Á HVERJUM STAD.
SAMSEYTI Á BORDAKLÆDNINGU MEGA EKKI VERA
FLEIRI EN 3 Á SAMA STAD OG 6 BORDARADIR Á
MILLI SAMSEYTA.

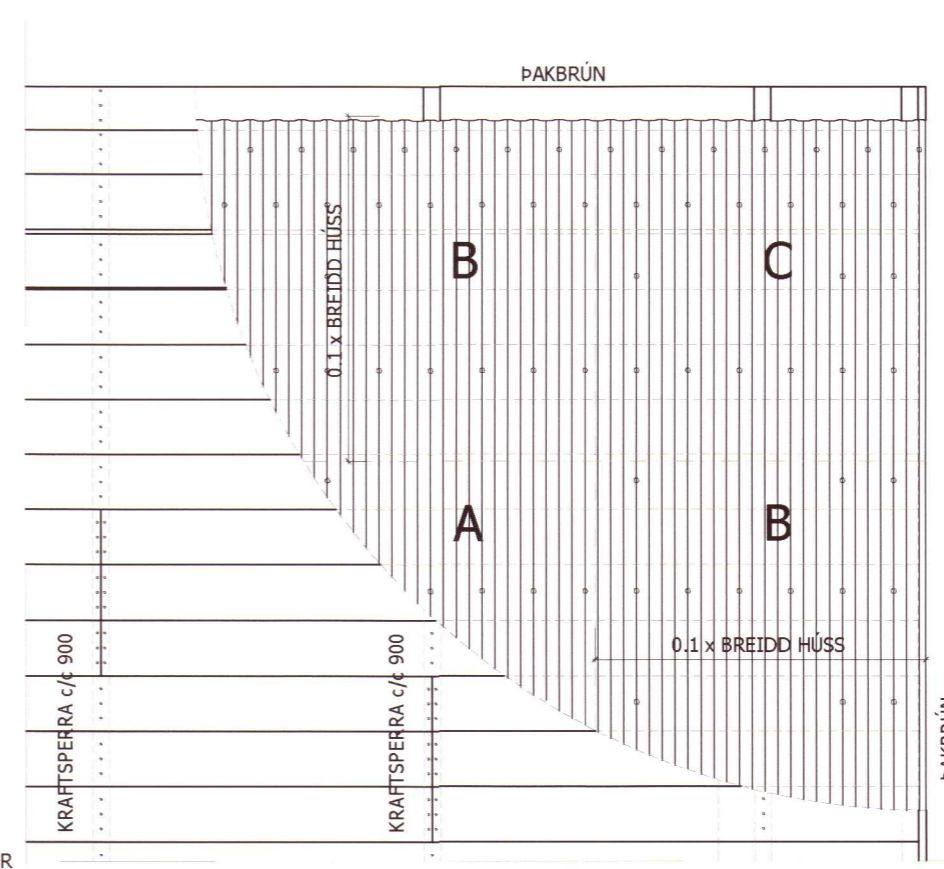

213 NEGLING ÞAKKLÆDNINGAR
Mkv 1:20

X VEX ehf EYRARVEGI 32 SELFOSS
S: 482 1400
netf: vex@vex.is

HALLANDI 2, HRAUNGERÐISHEPPI

BURDARVIRKI	Mkv
GAFLSPERRUR	1:50
STÍFINGAVEGGIR	1:20
VEGGSTÍFUR	1:50

HANNAÐ:	TEIKNAD:	FRUMSTÆRD BLADS	DAGS:
BL	BL	A2	Jan 2006
SLÓÐ Í GEYMSLU:	VERKNR.	BL.NR.	
05-12-003-21.dwg	05-12-003	215	

Magnús Ólafsson
Magnús Ólafson kt: 051064-3809
STAÐFESTING LÖGGILTS HÖNNUÐAR