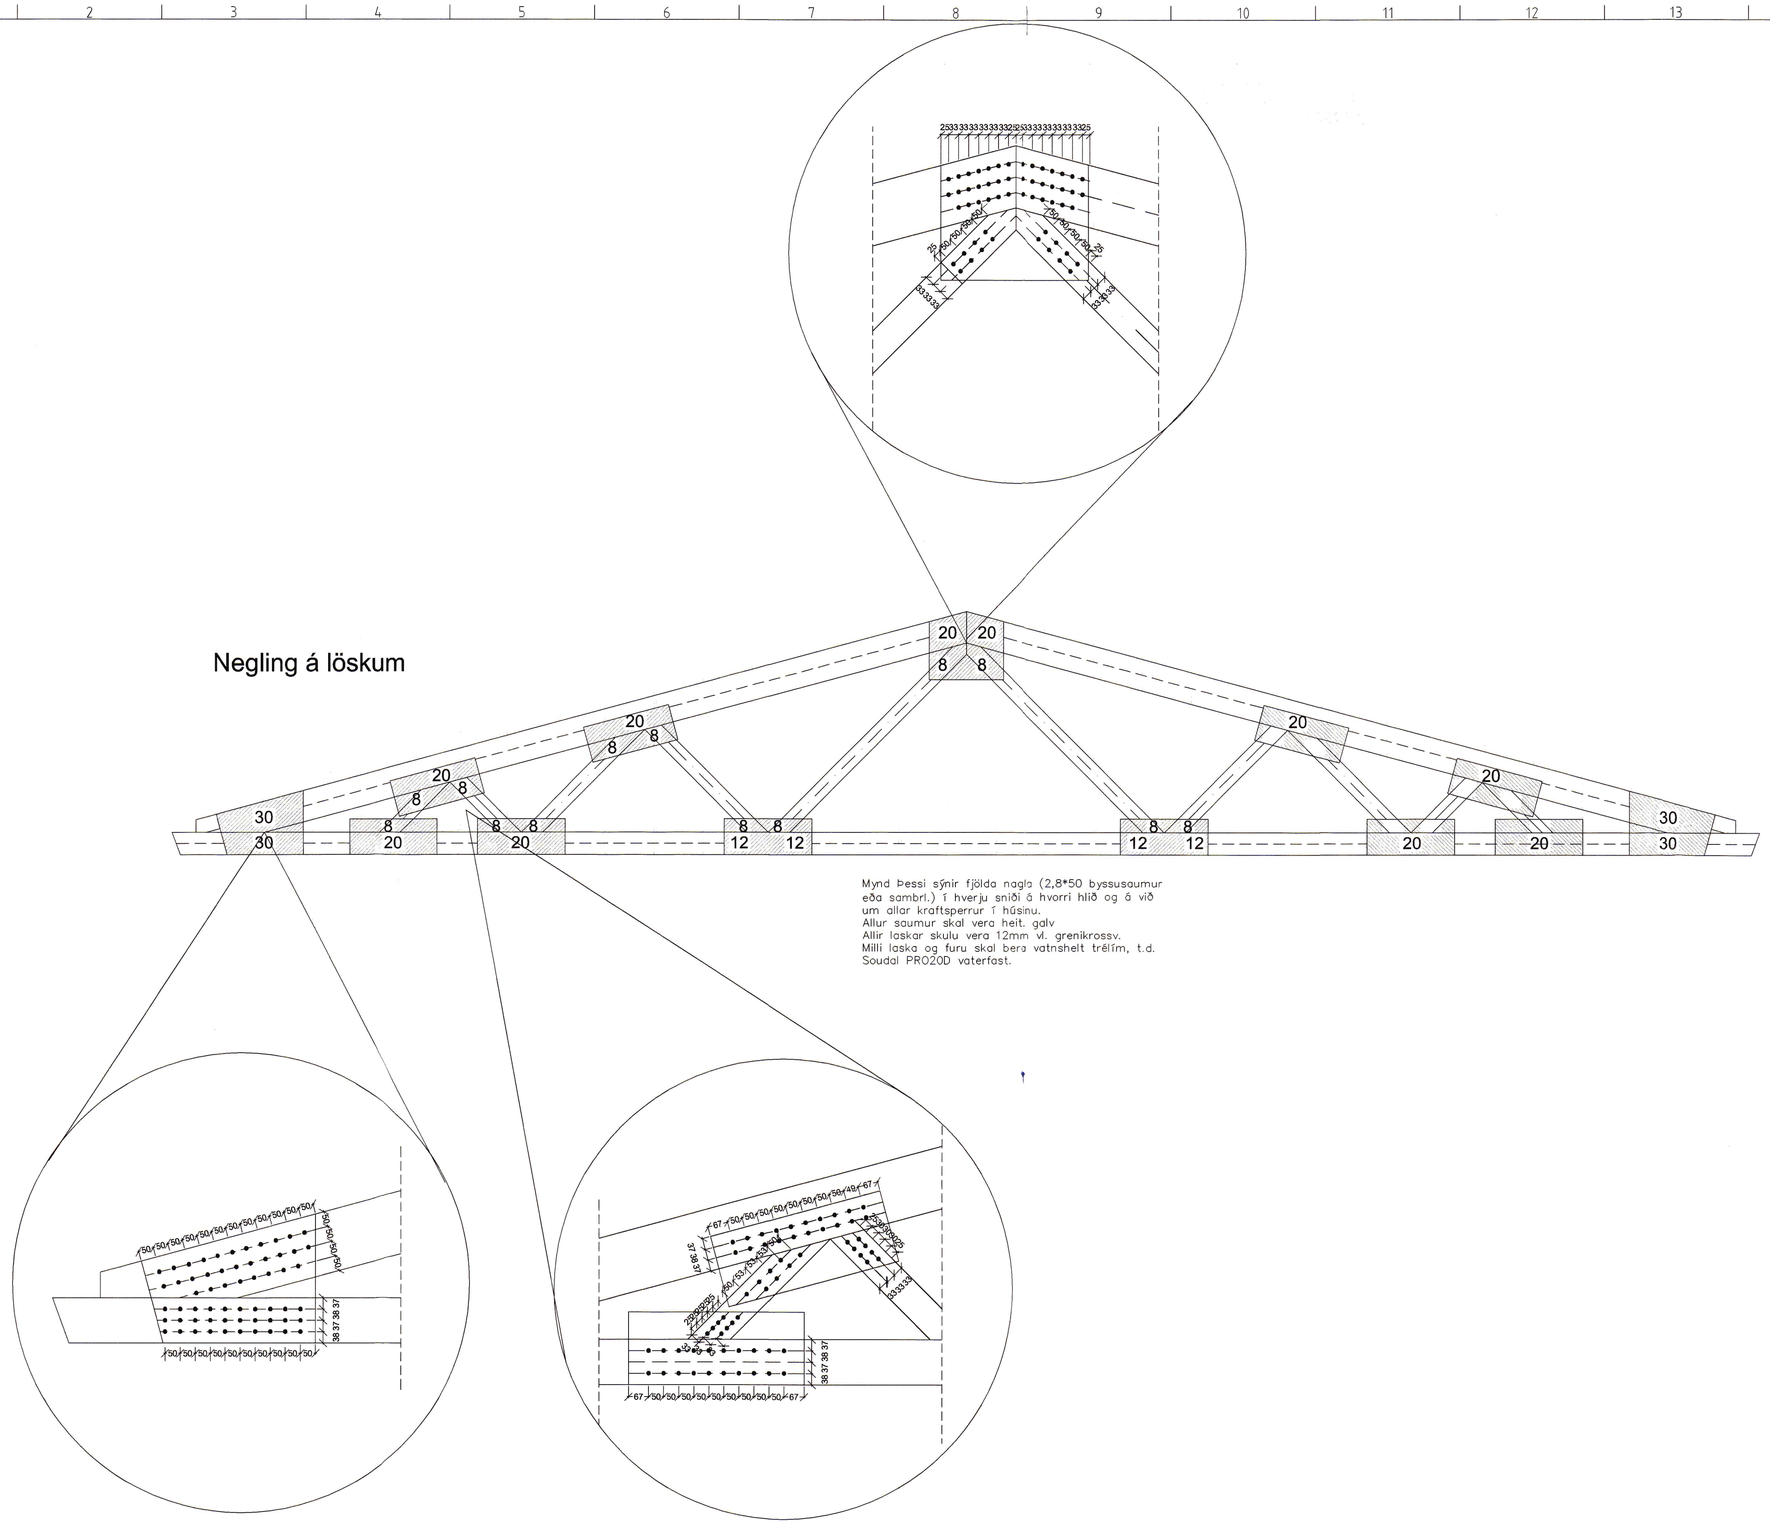

Mynd þessi sýnir fjölda nagla (2,8*50 byssusaumur eða sambrl.) í hverju sniði á hvorri hlið og á við um allar kraftsperrur í húsinu.
Allur saumur skal vera heit. galv
Allir laskar skulu vera 12mm vl. grenikrossv.
Milli laska og furu skal bera vatnshelt trélím, t.d. Soudal PRO20D vaterfast.

SAMÞYKKT ÞANN 16-3-2004
BYGGINGARFULLTRÚINN Í FLÓA

ÚTGÁFUFERILL

NÚMER:	DAGS.	SKÝRINGAR:	UNNIÐ:

DAGS.	SAMRÆM HÖNNUÐUR

EMIL ÞÓR GUÐMUNDSSON
FTFI
LÆKJASMÁRA 98
200 KÓPAVOGUR
SÍMI: 544 4004
GSM: 898 9517
NETFANG: gaja@centrum.is
kt: 280456-3499

HEITI VERKS:

Glóra 3

HEITI TEIKNINGAR:

Kraftsperrur

MKV:	DAGS.	VERK NR	
1:20	01/12/03	Sm41	
TEIKNAÐ: EÞG	YFIRFARIÐ EÞG	SAMÞYKKT EÞG	NR. TEIKNINGAR: B21
DAGS.UNDIRSKR.	NAFN HÖNNUÐAR: EMIL ÞÓR GUÐMUNDSSON		
UNDIRSKR.HÖNNUÐAR			ÚTGÁFA