


SUMARBÚSTAÐUR GRJÓTHÓLSBRAUT 2

RAFLAGNATEIKNINGAR

Skipulegs- og byggingarfulltrúi Uppsveita bs.
Yfirfarið
22. DES. 2014
H. Guðjónsson
Byggingarfulltrúi

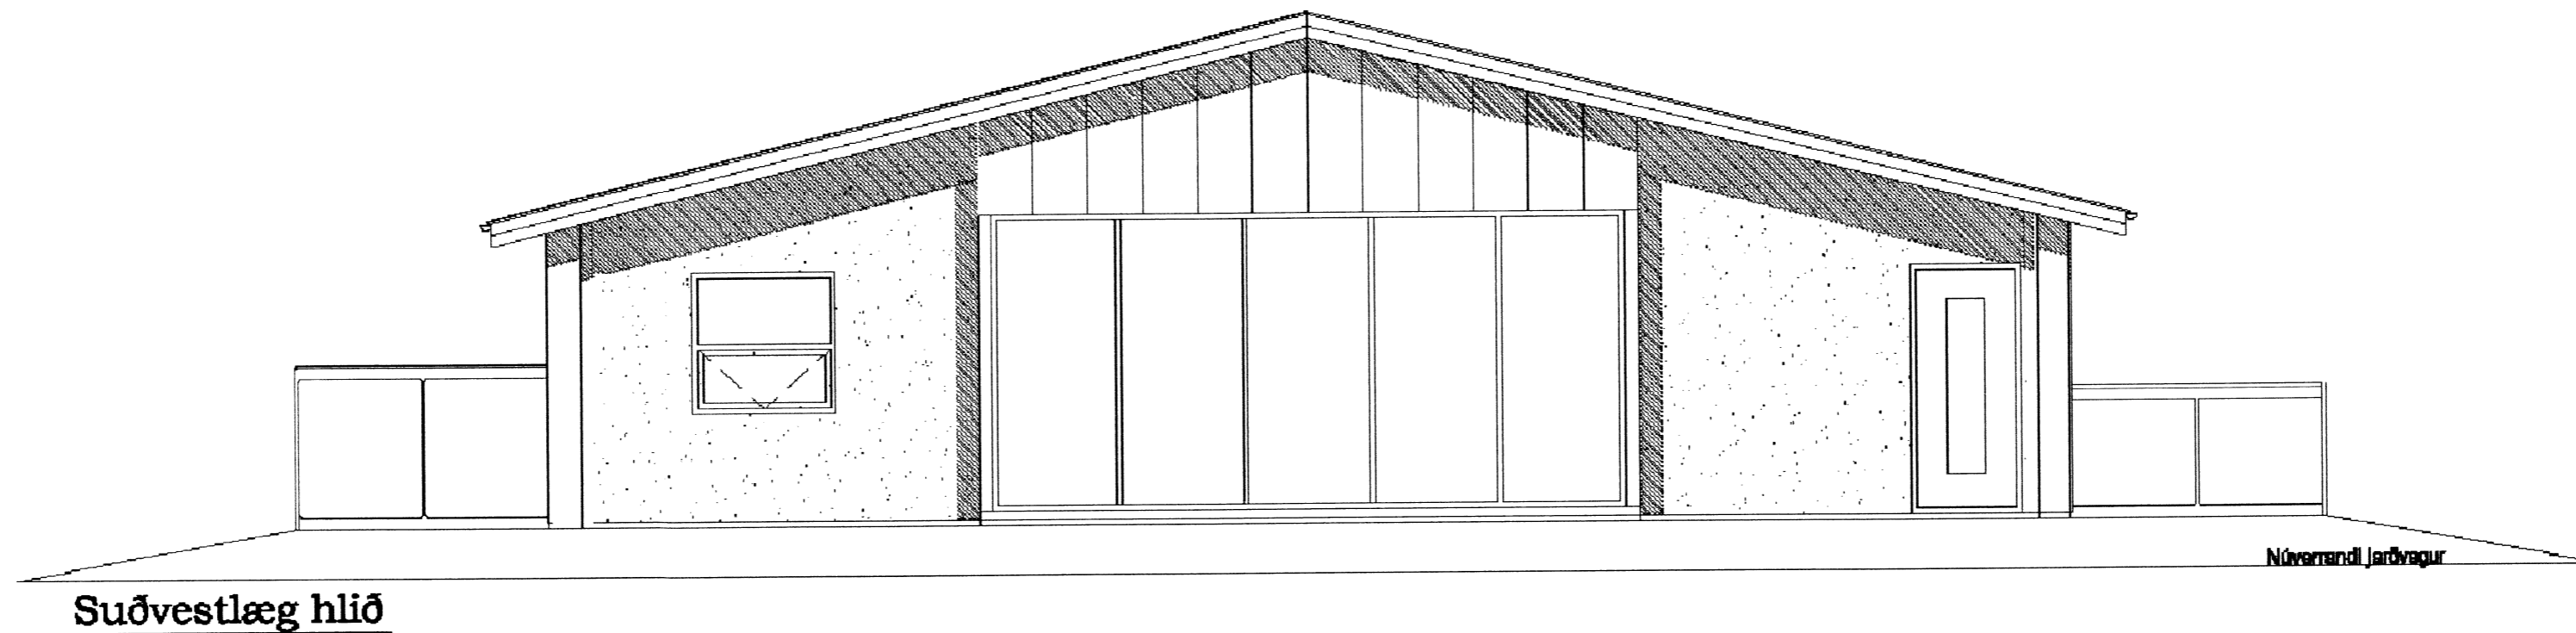

TEIKNINGASKRÁ

- NR. 0 RAFLÖGN FORSÍÐA
- NR. 1 RAFLÖGN SNIÐ, AFSTÖÐUMYND OG SKÝRINGAR
- NR. 2 RAFLÖGN SÖKKULSKAUT OG SKÝRINGAR
- NR. 3 RAFLÖGN LÁGSPENNULAGNIR
- NR. 4 RAFLÖGN SMÁSPENNULAGNIR
- NR. 5 RAFLÖGN EINLÍNUMYND

ÚTPRENTAÐ: 9.12.2014 10:03:37
SÍÐAST VISTAÐ: 7.12.2014 15:46:03
VERKNÚMÉR: 1857-2014-048
TÖLVUNAFN: F:\OD\VERK\SUMARHUS\GRJÓTHÓLSBRAUT 2 - 4\RAFLÖGN-1857.DWG



RAFLAGNATEIKNINGAR
ÞÓR STEFÁNSSON RAFMAGNSIÐNFRÆÐINGUR
EYRAVEGI 32 SELFOSSI SÍMAR 482 3480 & 897 8718 FAX 482 3366
HEIMASÍMI 482 2726 KENNITALA: 211261-3749, netfang:rafteikn@gmail.com

Nóvember 2014