
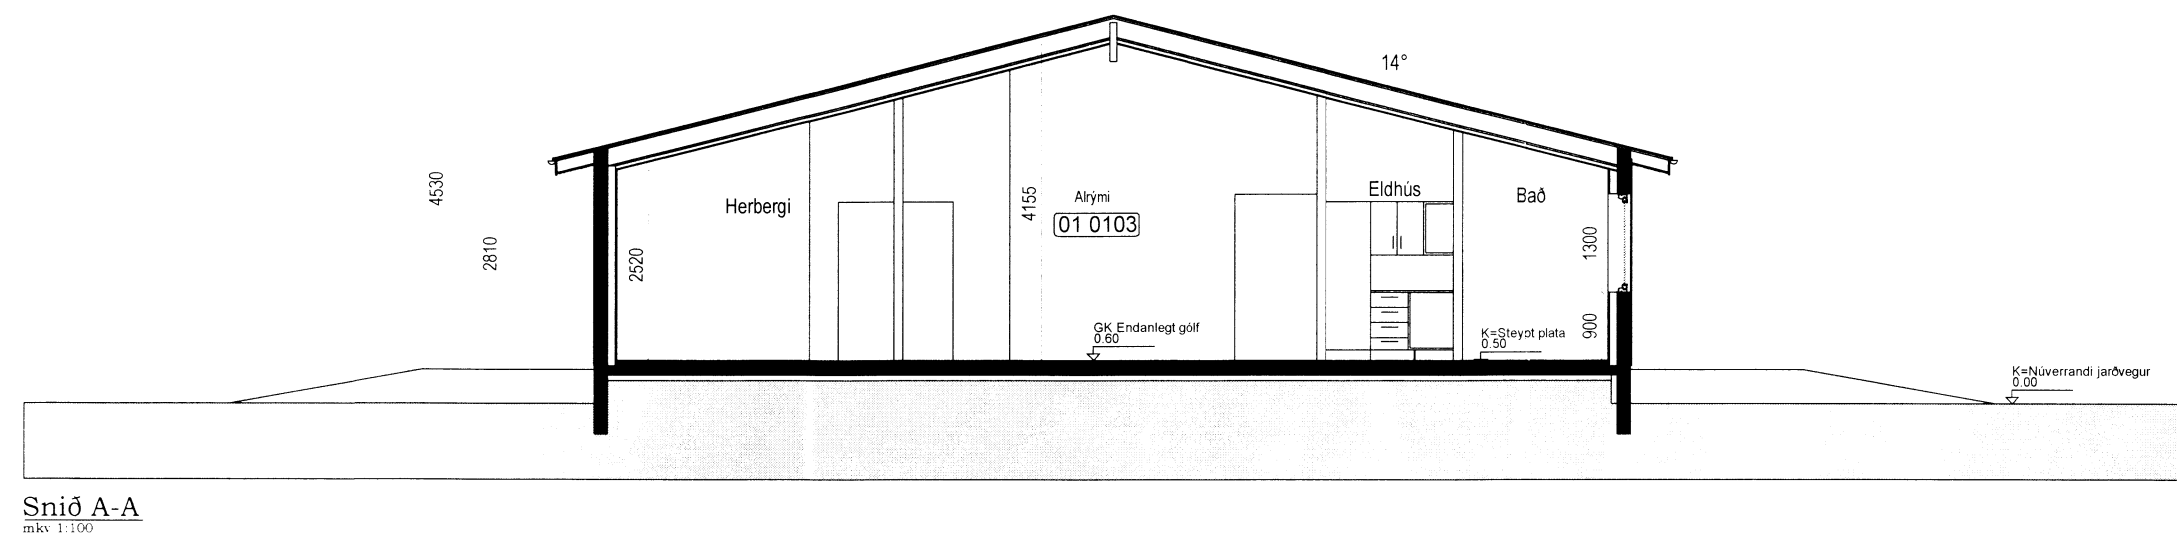


Skipulags- og byggingarfrúttíli Úppsveita bs.
Samb. kkt
 3 - SEPT. 2014
Rúni G. Þorsson
 Byggingarfrúttíli

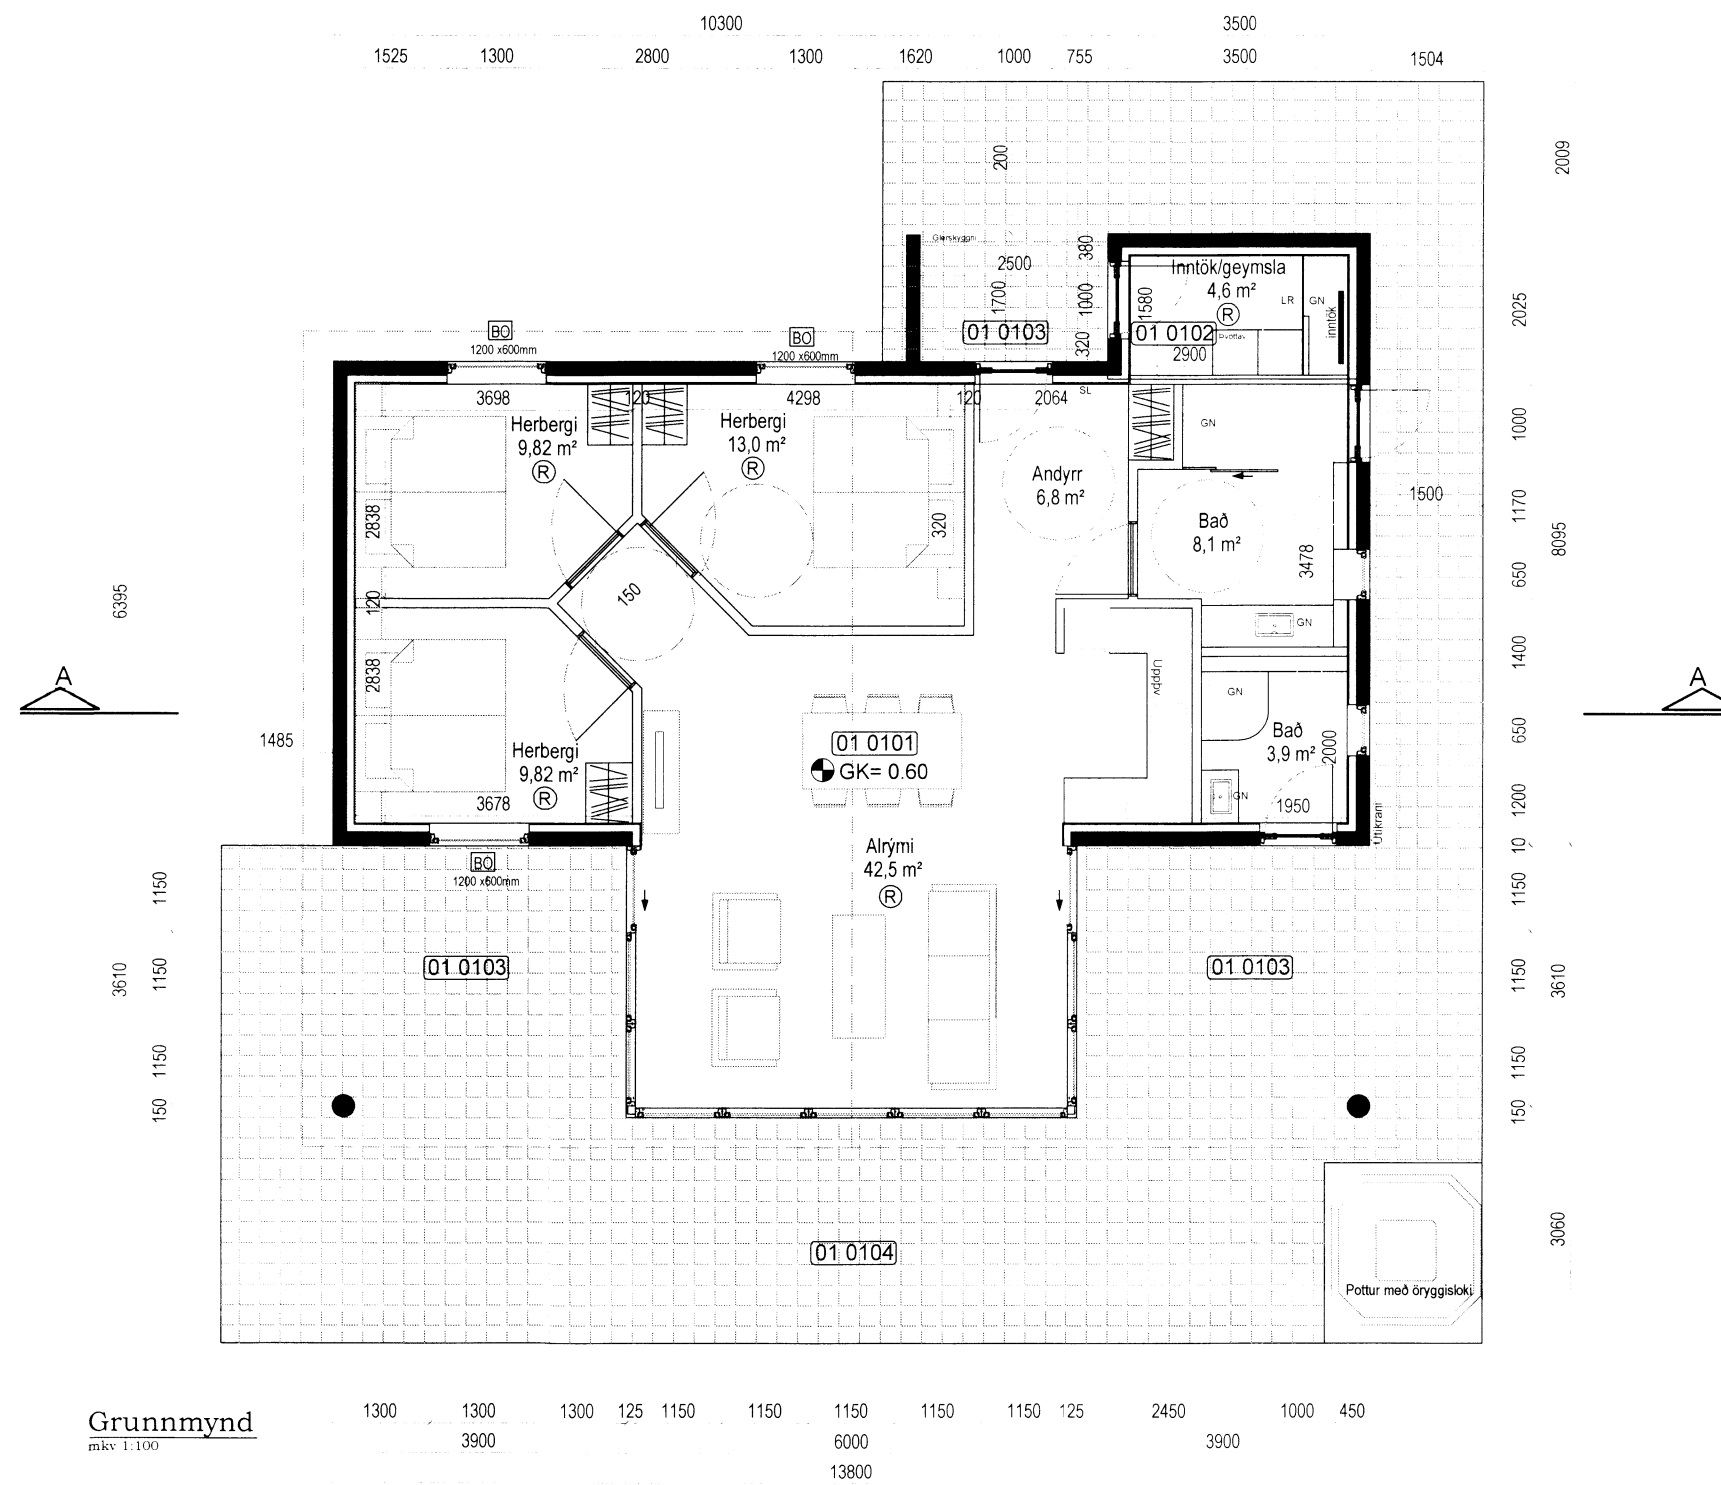

- SKÝRINGAR**
- SL SLÖKKVIÐÆKI
 - R REYKSKYNJARI
 - BO BJÖRGUNAROP
 - 0101 NOTEININGANÚMÉR
 - ±0.00 KÓTAR Á GRUNNMYND
 - 0.00 KÓTAR Á SNIÐMYNDUM
 - LR LOFTRÆSING
 - GN GÖLFNIÐURFALL

Pro-Ark teiknistofa

Grjóthólsbraut 4
 Grímsnes-og Grafningshrepp
 12-044
 Grunnmynd / snið

Kjartan Sigurbjartsson
 Kjartan Sigurbjartsson BFI Kt: 190275-5319

Eiríkur Vignir Pálsson BFI Kt: 010975-4179

Teikn. EVP
 Dags. Ágúst 2014
 Mkv. A2 - 1/100

01.02-A