




Skipulags- og byggingarfulltrúi Uppsveita bs.
Samp. kltt
 3 - SEPT. 2014
Þorgerður Þorvaldsson
 Byggingarfulltrúi

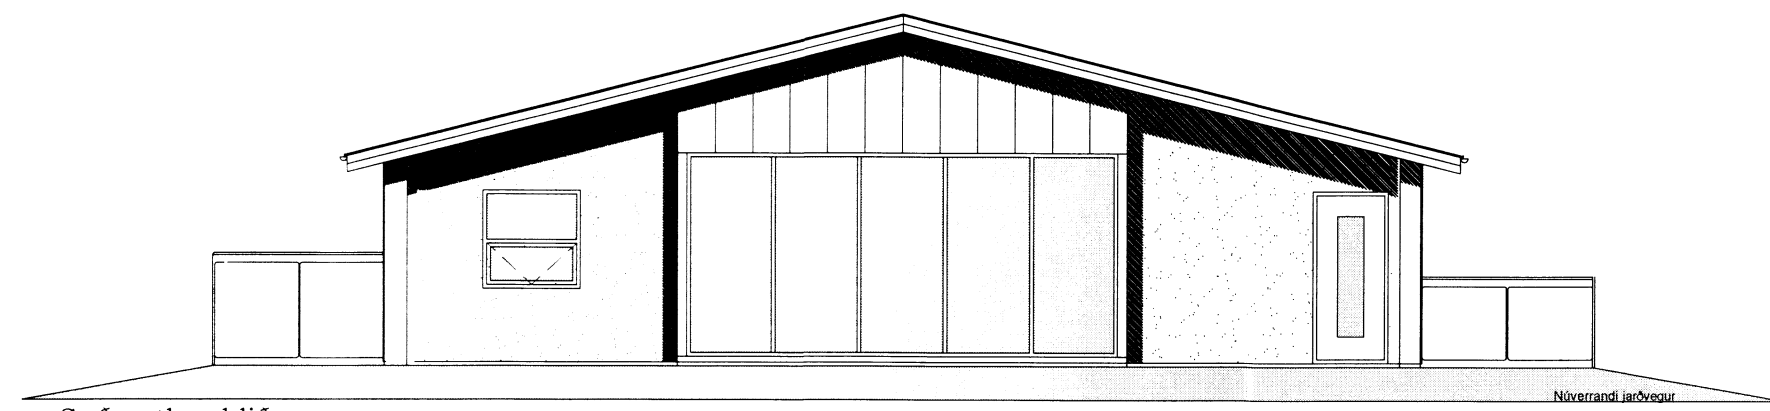


Suðvestlæg hlið
 m.kv. 1:100

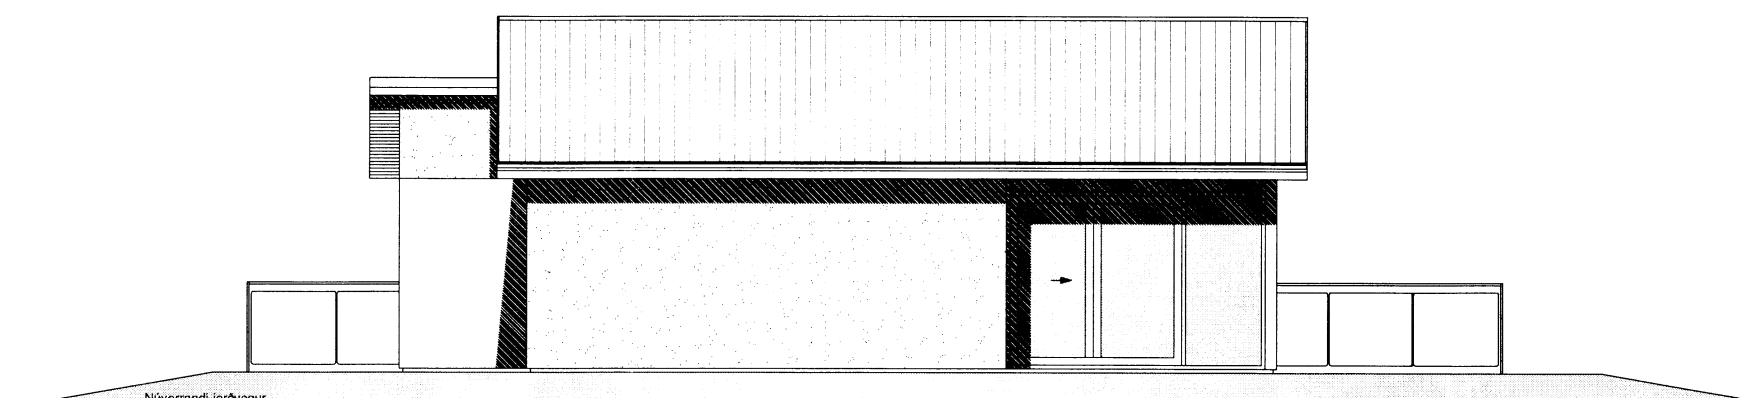

Norðvestlæg hlið
 m.kv. 1:100

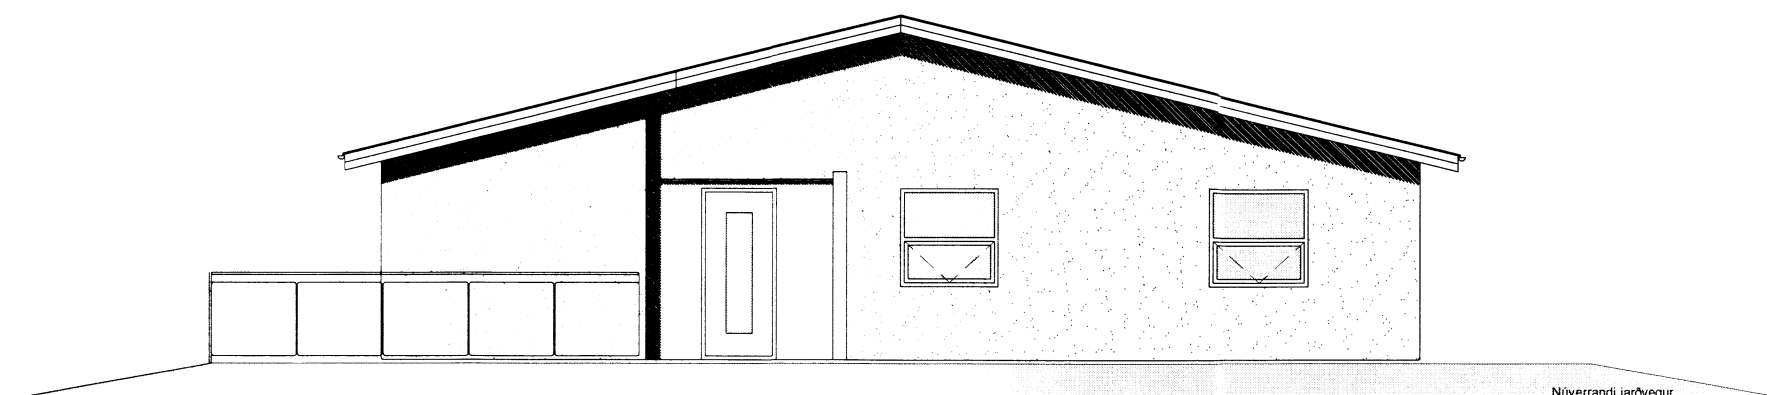


Norðaustlæg hlið
 m.kv. 1:100

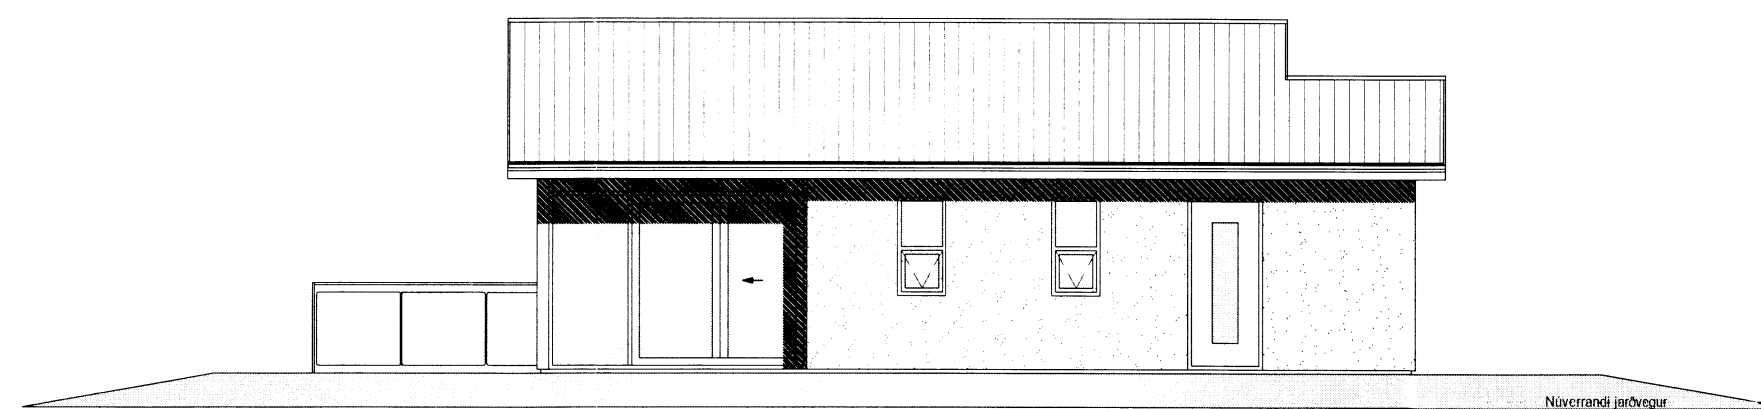

Suðaustlæg hlið
 m.kv. 1:100

SKÝRINGAR

- | | |
|----------------------|---------------------------|
| □ SLÖKKVITÆKI | ⊕ 0.00 KÓTAR Á GRUNNMYND |
| □ REYKSKYNJARI | ⊖ 0.00 KÓTAR Á SNIDMYNDUM |
| BO BJÖRGUNAROP | + LR LOFTRÆSING |
| 0101 NOTEININGANÚMÉR | ⊙ GN GÖLFNÍÐURFALL |

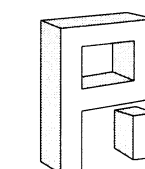

Pro-Ark teiknistofa
 Grjóthólsbraut 4
 Grímsnes-og Grafningshrepp
 12-044
 Útlitsteikningar

Kjartan
 Kjartan Sigurbjartsson BFI

Kt: 190275-5319

Eiríkur Vignir Pálsson BFI

Kt: 010975-4179

Teikn. EVP
 Dags. Ágúst 2014
 Mkv. A2 - 1/100

01.03-A