
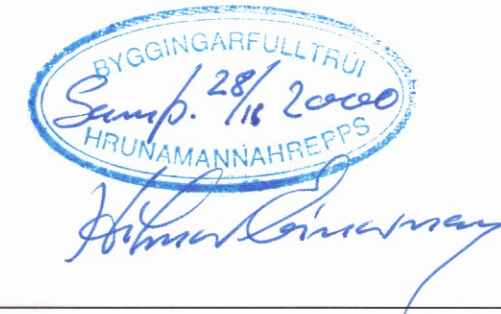



GRUNNMYND 1 HÆÐ.
MKV 1:100

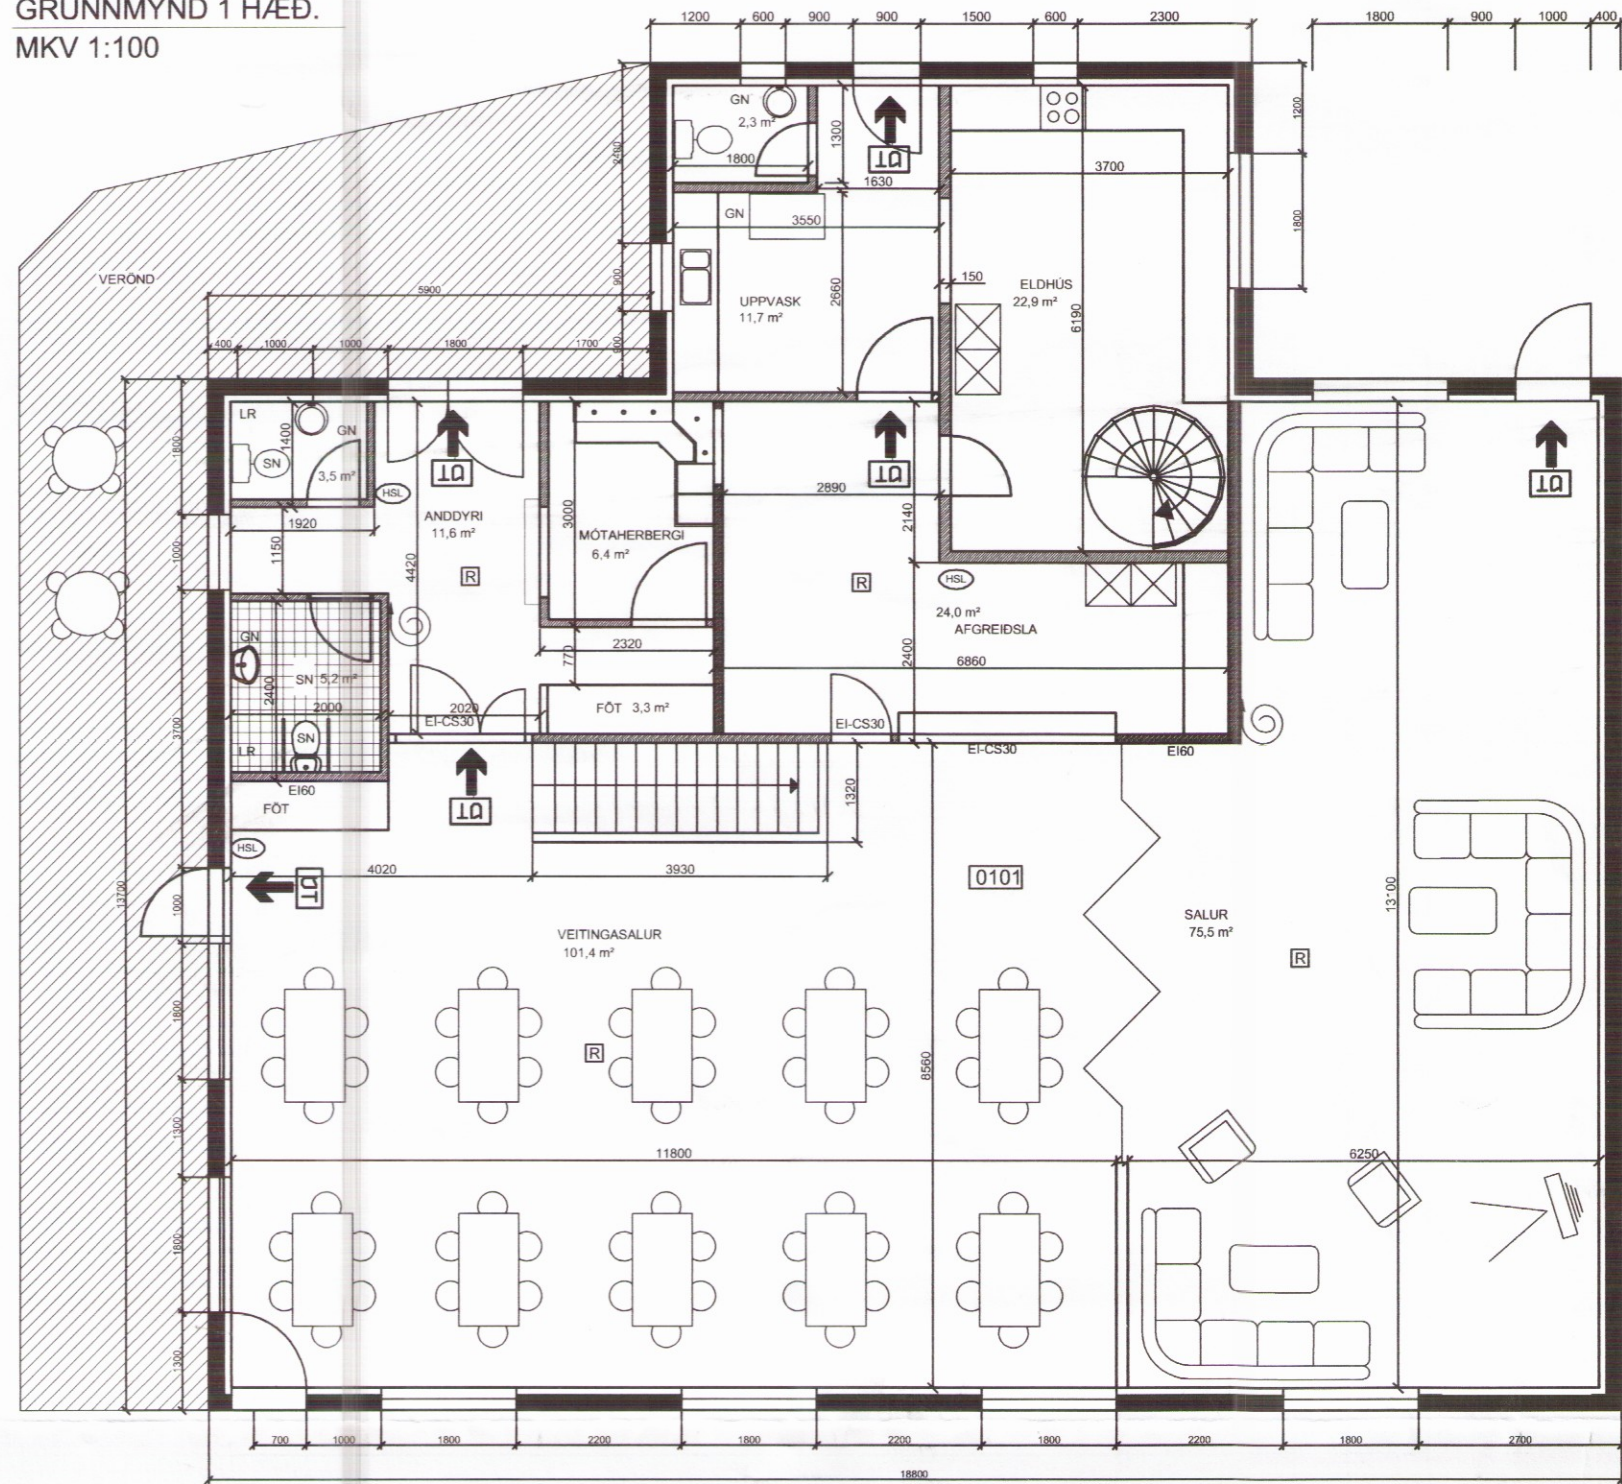

SKÝRINGAR:

BREYTING Á ELDRÁ HÚSNÆÐI Í GOLFSKÁLA. NEDRI HÆÐ ER STEINSTEYPT OG EFRI HÆÐ ER AD HLUTA STEINSTEYPT OG AD HLUTA BYGGÐ UPP MED TIMBUR VEGGJUM. Í TIMBURVEGGJUM OG ÞAKI ER STEINULLAREINAGRUN. GERT ER RÁÐ FYRIR AD UM 200 MANNS GETI VERIÐ Í HÚSINU SAMTÍMIS. ALLAR KLÆÐNINGAR SKULU VERA Í FLOKKI 1. STAÐSETNING SLÖKKVITÆKJA OG REYKSKYNJARA Í SAMRÁÐI VÍÐ ELDVARNAREFTIRLIT. Í HÚSINU SKAL VERA SJÁLFVIRKT BRUNAVIÐVÖRUNARKERFI. BYGGINGUNNI SKAL BREYTT SAMKVÆMT GILDANDI STÖDLUM OG REGLUGERÐUM. ÖLL MÁL ERU Í mm.

GRUNNMYND KJALLARA
MKV 1:100

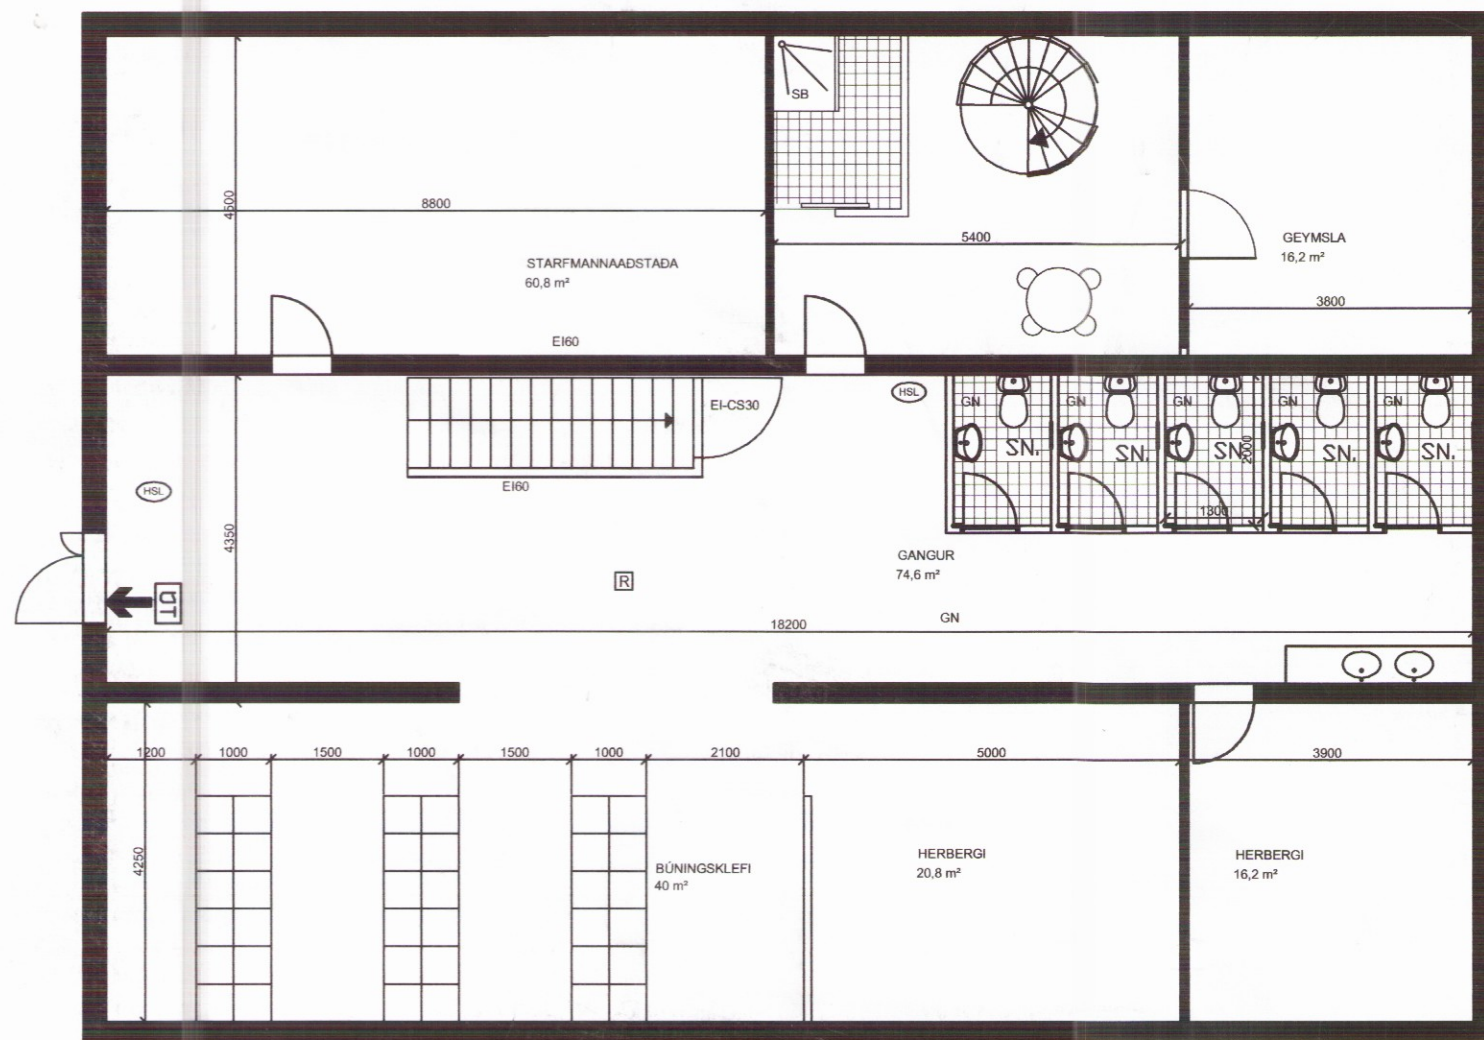

SKÝRINGAR:

- REYKSKYNJARI
- HANDSLÖKKVITÆKI
- RÝMINGARLEIÐ
- BRUNASLANGA 25M
- BJÖRGUNAROP
- LOFTRÆSTING
- GÖLFNIDURFALL
- RÝMISNÚMER

STÆRDIR:

KJALLARI 257,6 m2 695,5 m3
1 HÆÐ 291 m2 1075,9 m3
SAMTALS: 548,6 m2 1771,4 m3

GOLFSKÁLI EFRA SELI HRUNAMANNAHREPPI		VERKFRÆÐISTOFA SUDURNESJA EHF HAFNARGÖTU 58 230 KEFLAVÍK SÍMAR: 421 5035 & 421 4766 FAX: 421 1660; netfang: vs@vss.is	
GRUNNMYND 1. HÆÐAROG KJALLARA			
HANNAÐ PSP	TEIKNAD PSP	YFIR PSP	DAGS. 2.10.2000
SKAÐ	KVARDI 1:100		NR. 102