


1165 x 850 = 991,0 m²

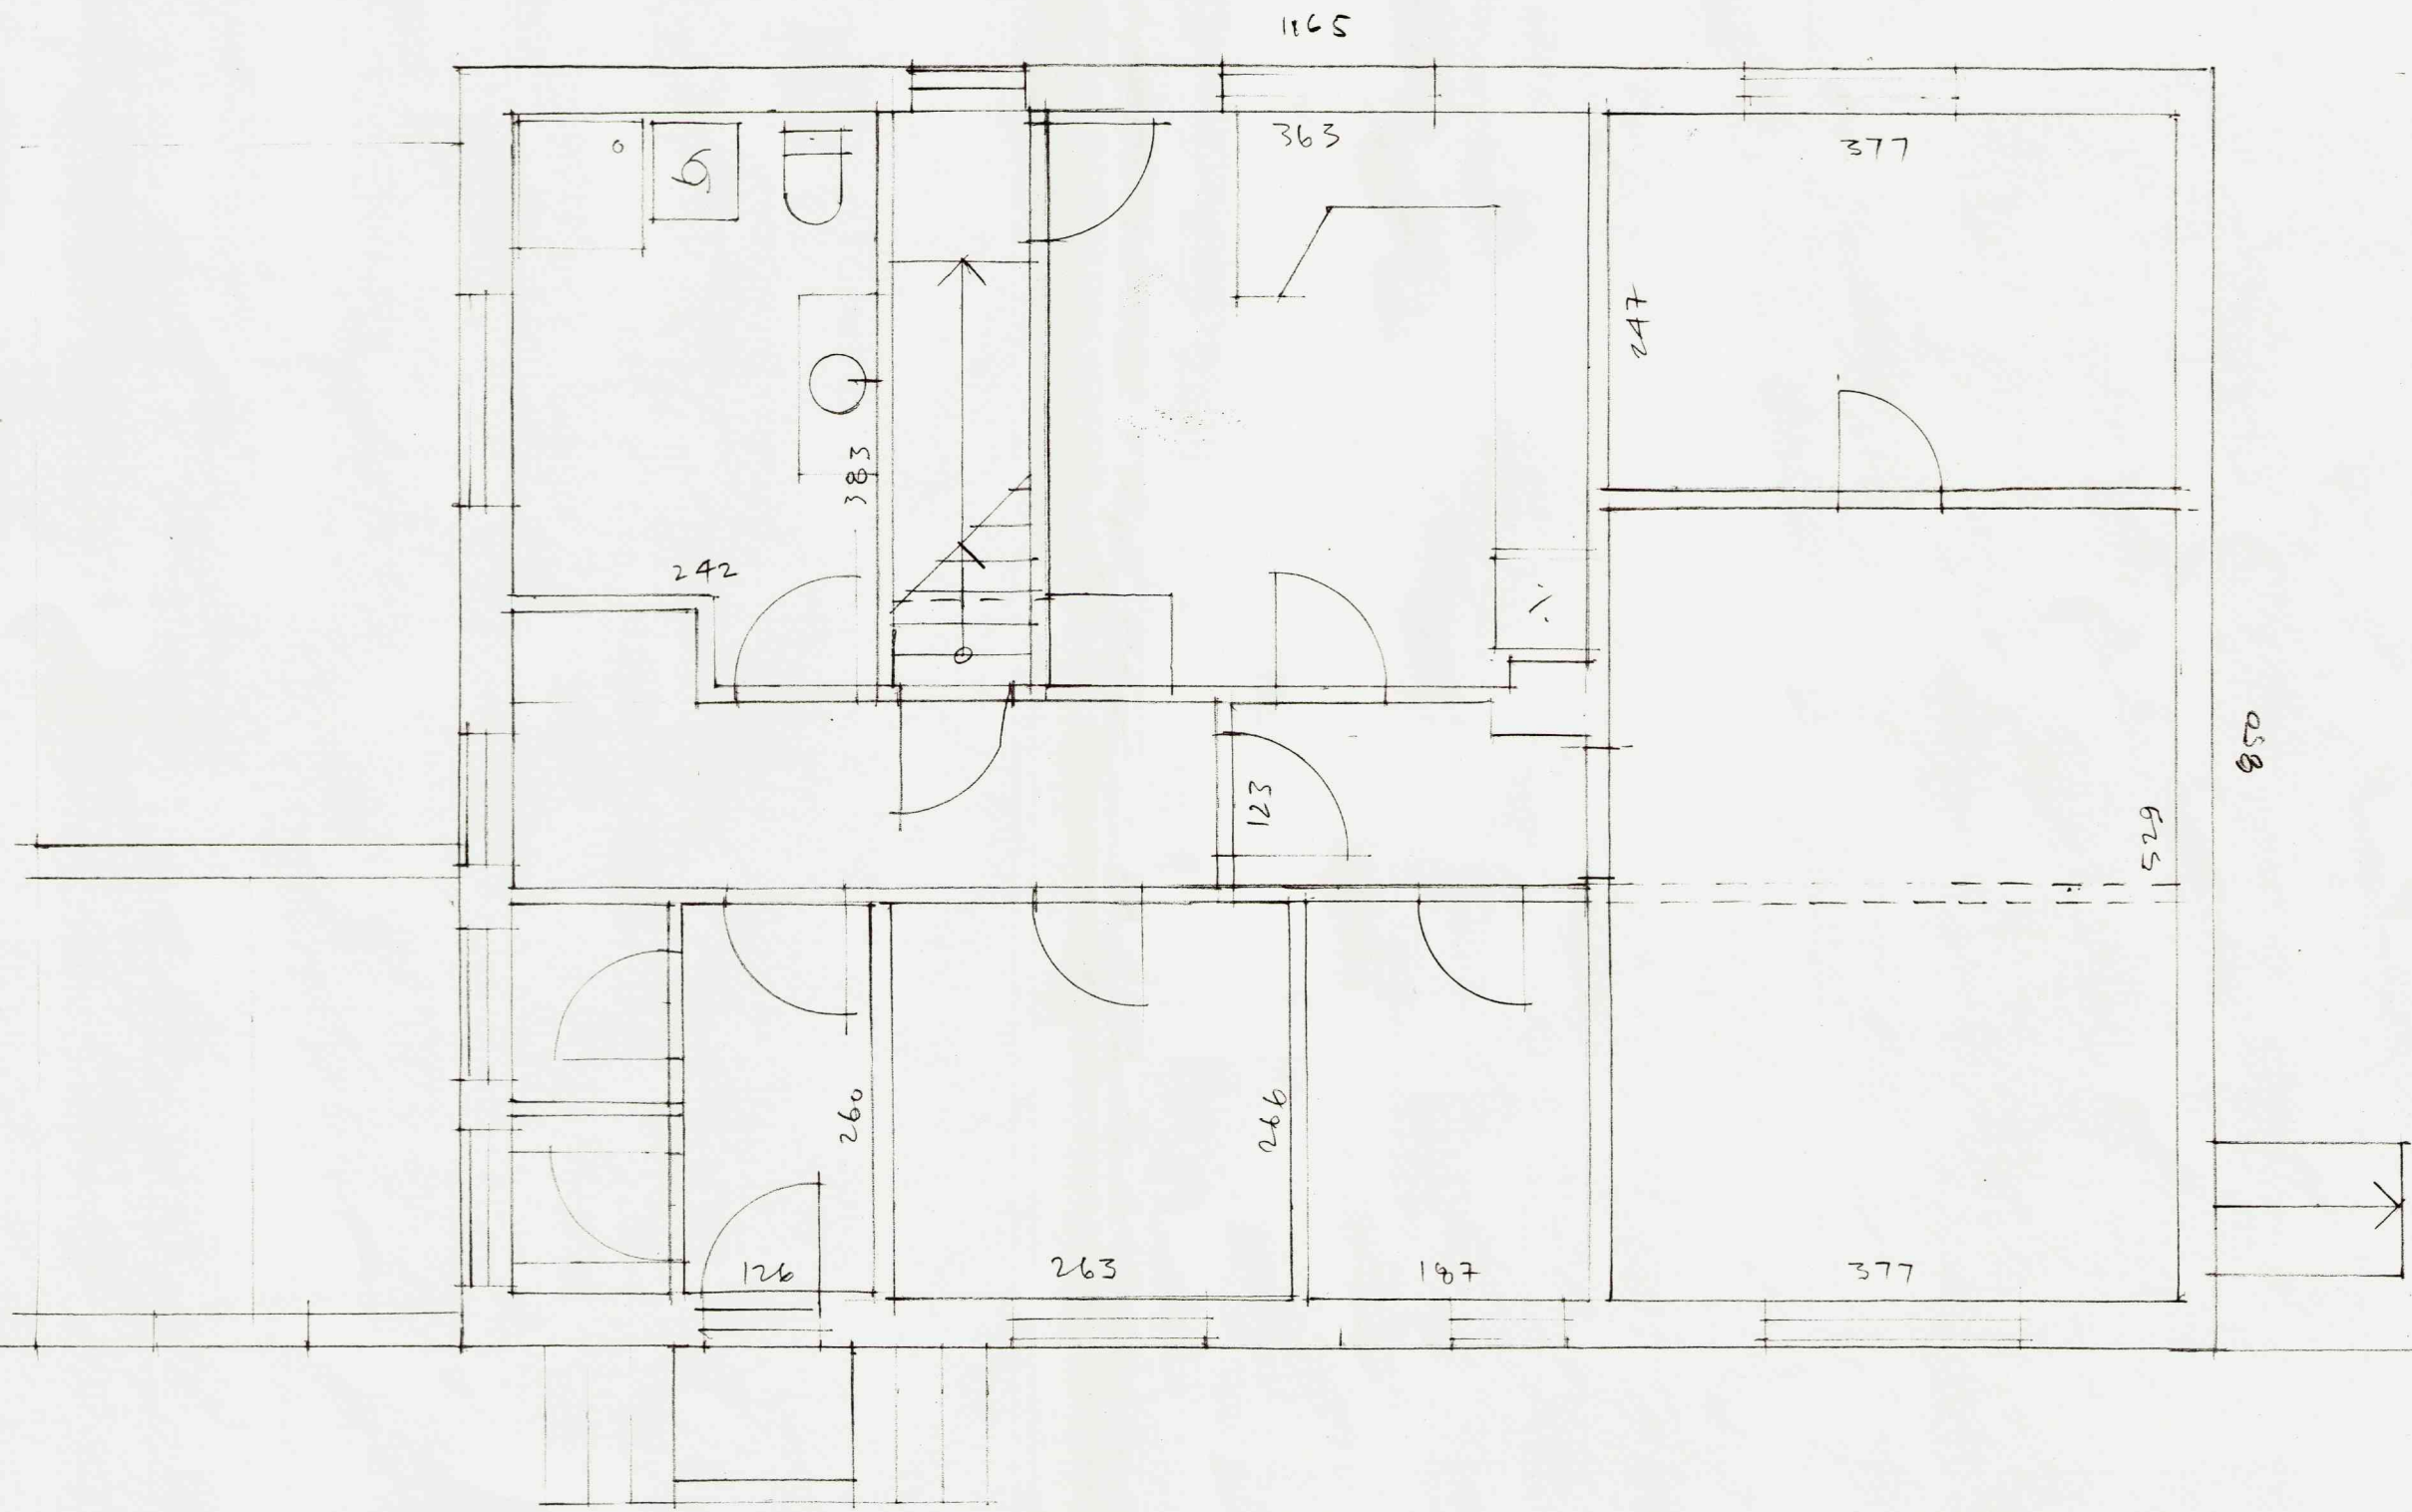

Vorsabær 11 Skeiða- og Gnúpverjahreppi
 Grunmynd aðal hæðar 1:50
 Uppmæling desember 2005

Arkitektar Ólöf & Jon ehf.
 Ólöf Flygenring arkitekt faf - Jon Nordstein arkitekt mnaf
 s./fax 552 7873, gsm 899 7873, e-póst <lolo-jon@simnet.is>