

Skráningartafli: Guðjónsgata 13, Bláskógabyggð
Landsnúmer: 167598
Matshluta númer: 01

Skráningartími: Sigurbur H. Váhysson
Kennitala: 300682-4399
Útgáfa: 4.01t.
Dags: 5.7.2011

Uppskipting og lýsing	D0	D1	D2	D3	D4	D5	D6	D7	D8	D9	D10a	D10b	D11	D12	D16	Deilislita skiptarinnihúls	D17	
Loftun	Stygn	Text	Hófufl.	Eignarhúsi	Stærðir	D5M	D6	D7	Brúðstólur	Stærðir	Skiptarmál	Skiptarmál	Skiptarmál	Skiptarmál	Skiptarmál	Skiptarmál	Skiptarmál	
Matshluti						90,2	0,0	0,0	0,0	90,2	0,0		269,7	80,4	90,2		224,316	
Botn													18,0					
A 01	0101	1. hæð				90,2	0,0	0,0	0,0	90,2	0,0		251,7	80,4	90,2	2,79	224,316	
		Sumarhúsi			0101	90,2				90,2		2,48	3,32	251,7	80,4	90,2	2,79	224,316



Adhugasemdir

Samskiptir summa


Eignarhald

Eignarhald	Eignarhald	Notkun	Brúðstólur	Skiptarmál	Skiptarmál
				Skiptarmál	Skiptarmál
0101	Sumarhúsi		90,2	224,316	224,316
	Alls		90,2	224,316	224,316


SÁSKYND
5.7.2011
Váhysson

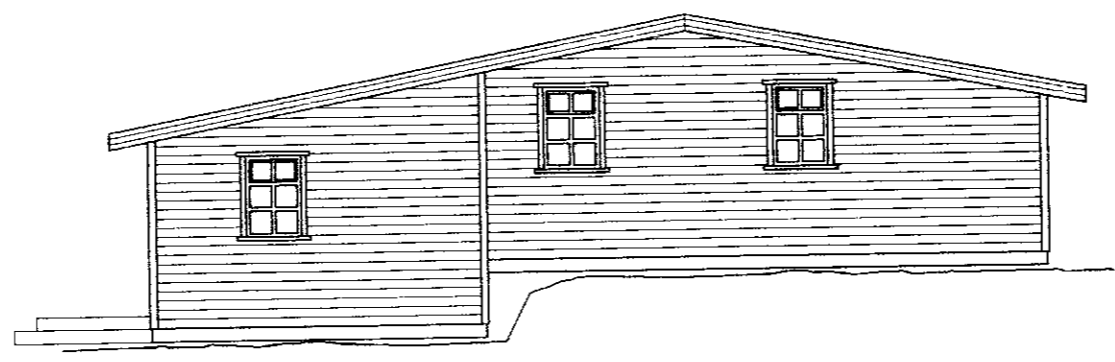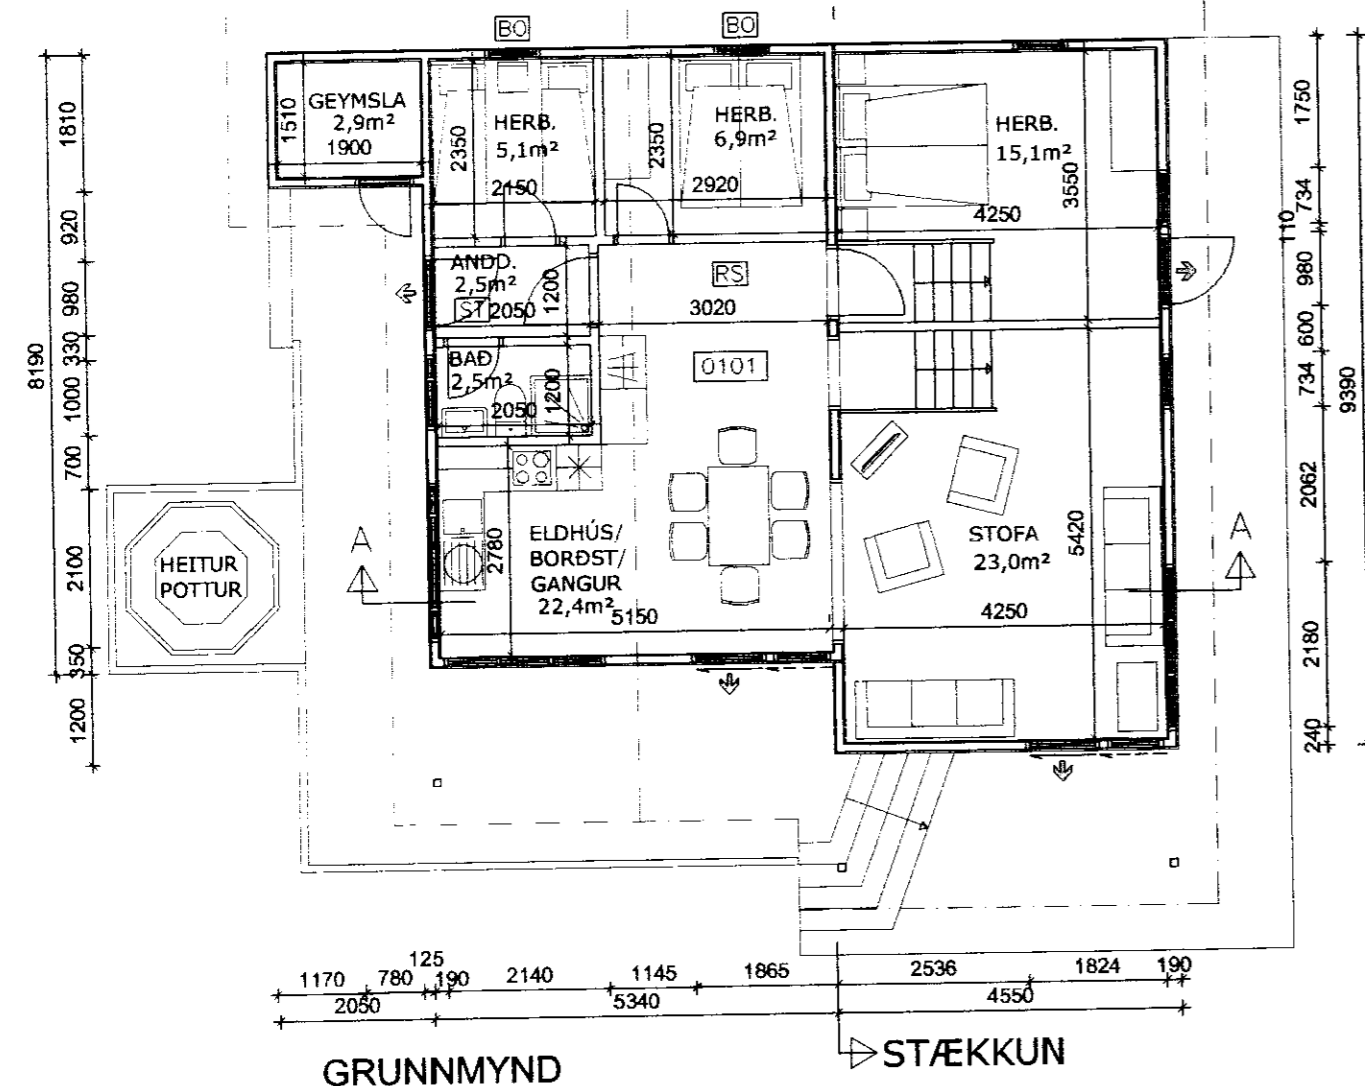


NORDUR

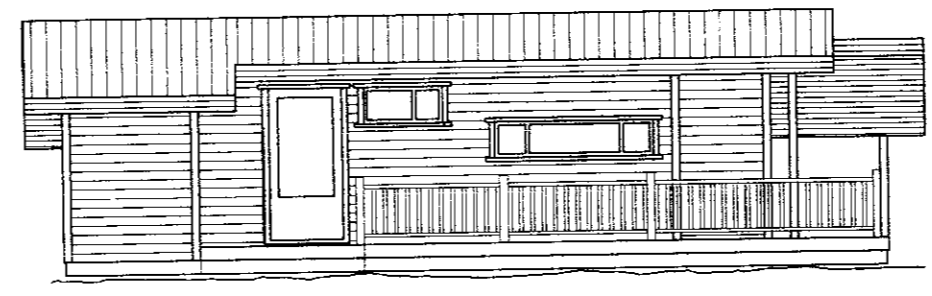


VESTUR

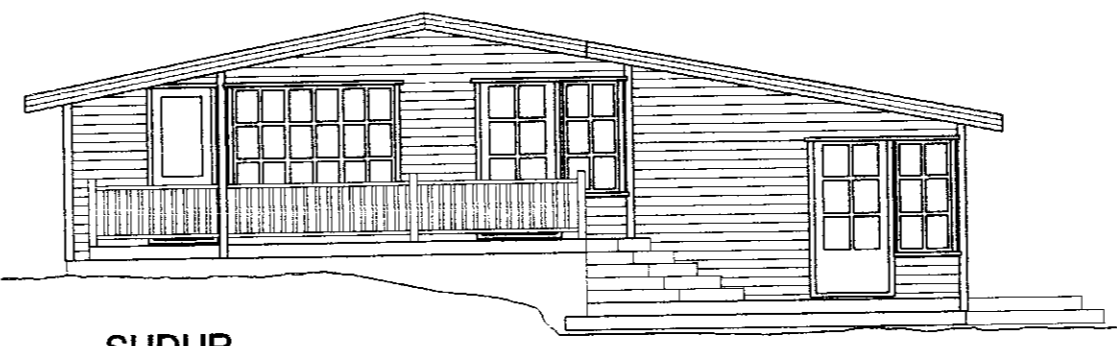


SUÐUR

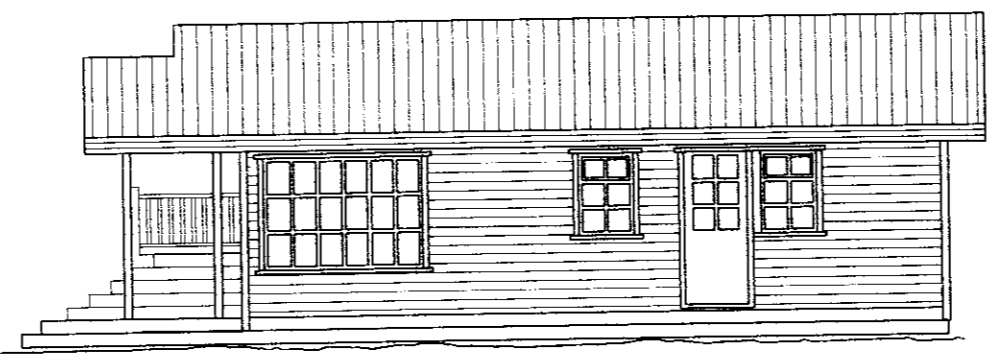

AUSTUR

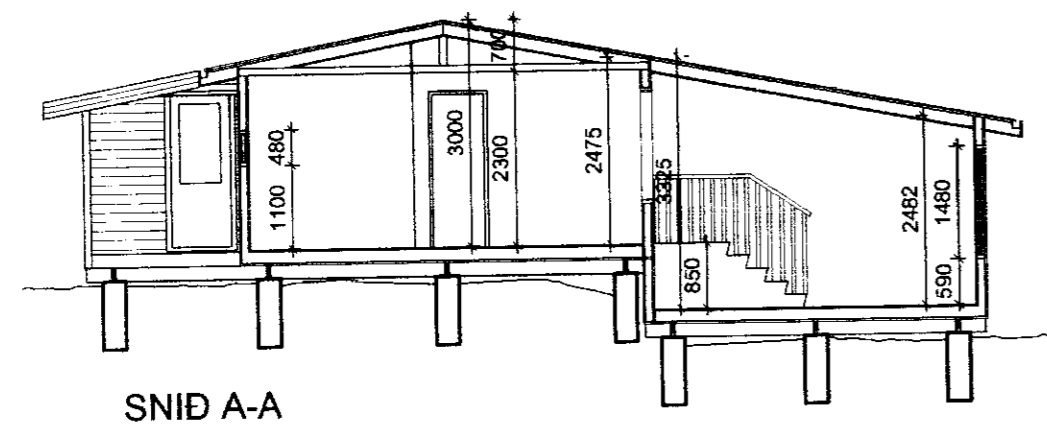

SNID A-A

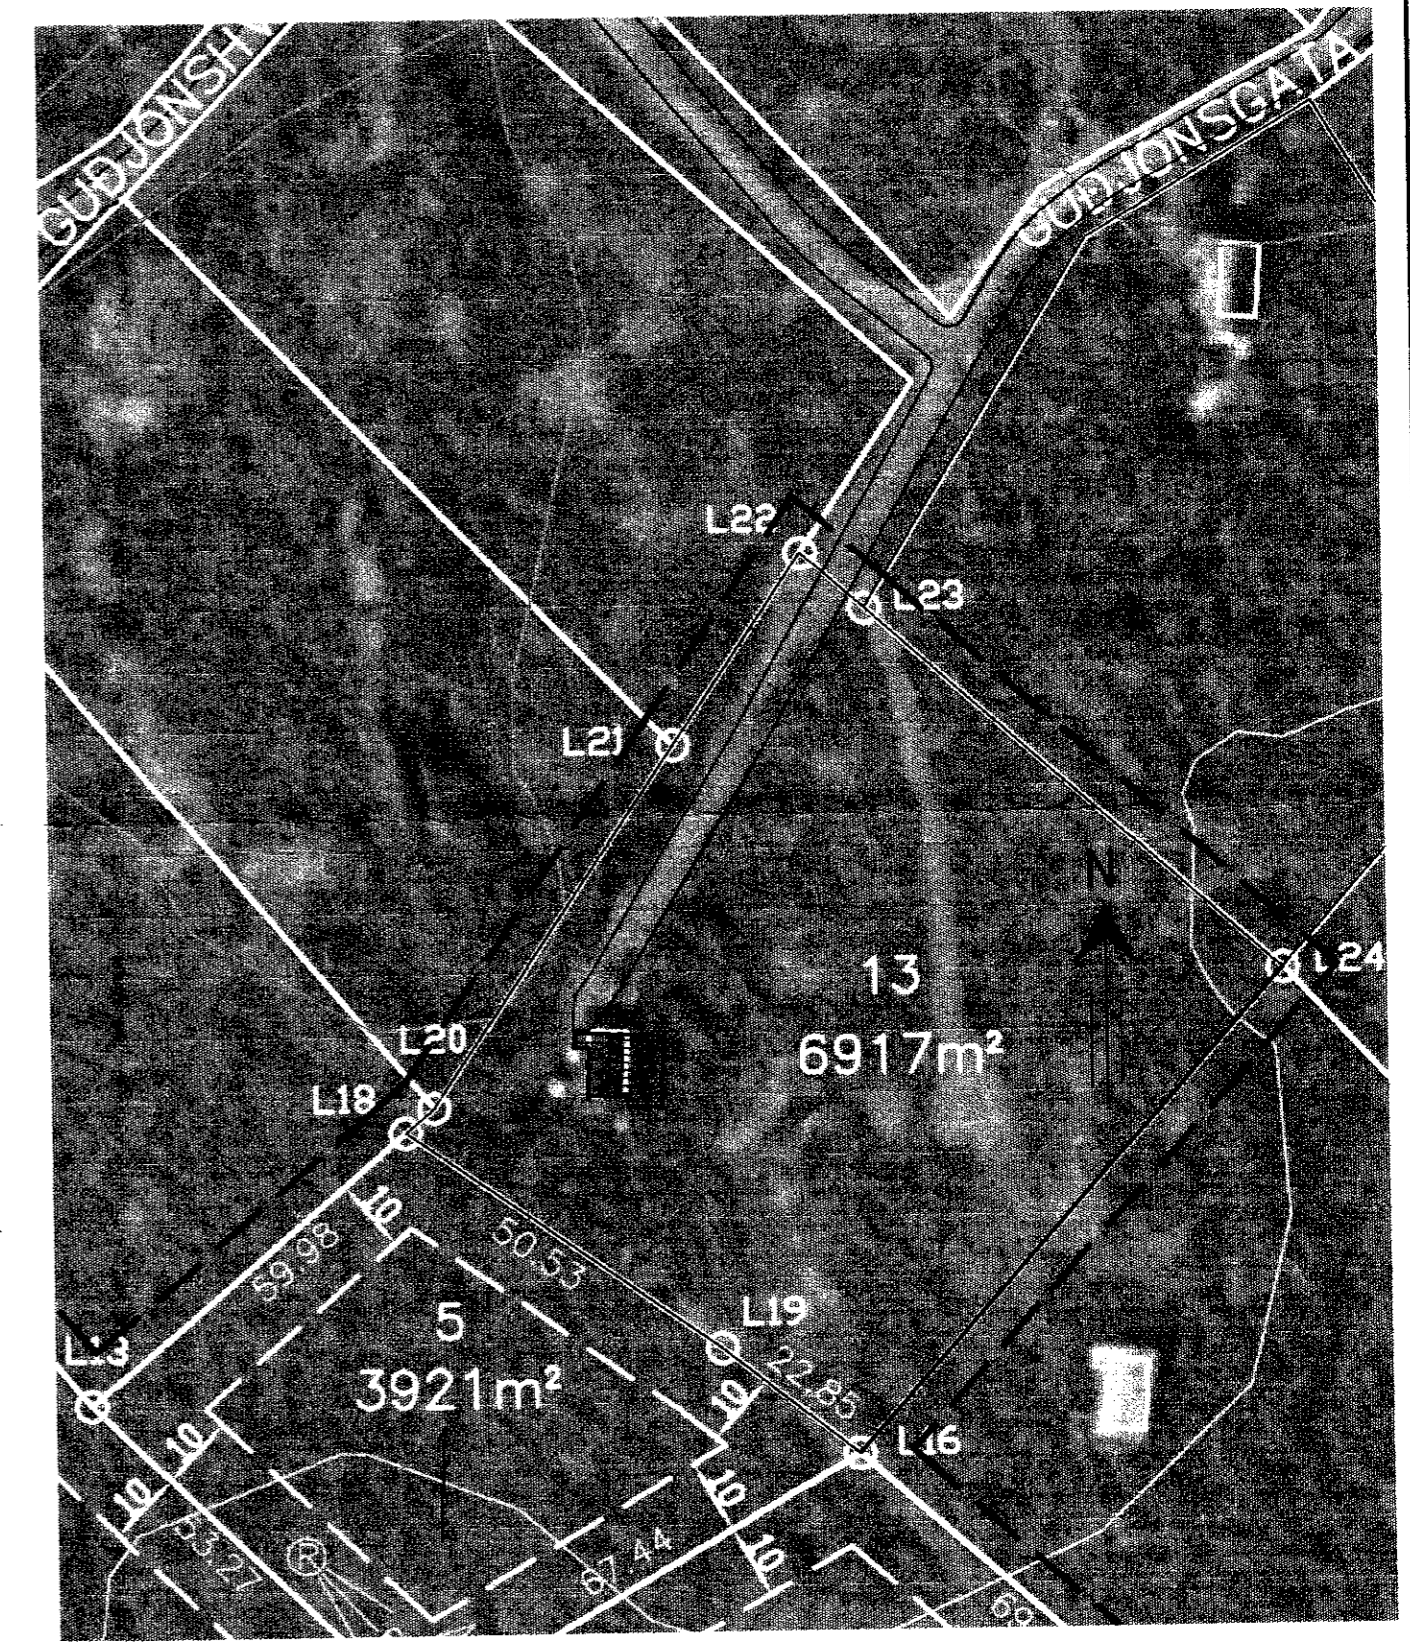

AFSTÖÐUMYND, mkv. 1:1000

BYGGINGARLÝSING:

NÚVERANDI SUMARHÚS:
UNDIRSTÖÐUR ERU STEYPTAR SÚLUR. GÓLFID ER TIMBURGÓLF, 50x150 mm GÓLFBITAR c/c 650 SEM HVÍLA Á DREGURUM 50x200, EINANGRAÐ MEÐ 150mm GLERULL/STEINULL OG KLÆTT MEÐ 22mm SPÓNARPLÖTUM. ÚTVEGGIR ERU ÚR TIMBRI, 50x100mm, STÖÐIR ERU c/c 700, EINANGRAÐIR MEÐ 100mm GLERULL/STEINULL. ÞAKSPERRUR ERU 50x150 mm OG EINANGRAÐ MEÐ 150 mm GLERULL/STEINULL OG KLÆTT PANEL, ÞAKPAPPA OG BÁRUJÁRNI. ÞAKKASSI ER KLÆDDUR TIMBURKLÆNINGU. ALLAR KLÆDNINGAR INNI ERU Í FLOKKI 2.
HEITUR POTTUR ER VIÐ SUMARHÚSIÐ OG SKAL GERÐ OG FRÁGANGUR HANS VERA Í SAMRÆMI VIÐ KRÖFUR BYGGINGAREGLUGERÐAR OG LEIÐBEININGARBLÖÐ (Rb.(70)X003 OG Rb.(70)X002). HÆÐ FRÁ GÓLF/JARÐV. UPP Á POTTABRÚN SKAL VERA MÍNST 0,4m. POTTURINN SKAL VERA MEÐ LÆSANLEGU LOKI. TRYGGJA SKAL AÐ INNRENNSLI VATNS VERÐI EKKI HÆRRA EN 55°C OG ÞAR VERÐI HÁMARKSLOKI SEM LOKAR FYRIR INNRENNSLI FARI HITASTIG YFIR 55°C.

STÆKKUN SÚMARHÚSSINS:
STÆKKUNIN VERÐUR BYGGÐ Á SAMA HÁTT OG ÚR SAMSVARANDI EFNUM OG NÚVERANDI HÚS. AUKIÐ VERÐUR VIÐ EFNISSTÆRÐIR OG EINANGRUN EFTIR ÞÖRFUM.

TÁKN:
ST SLÖKKVITÆKI
RS REYSKYNJARI
BO BJÖRGUNAROP A.M.K. 0,5x0,5 m
ÞEGAR GLUGGAR VERÐA ENDURNÝJADIR

STÆRÐIR:

BRÚTTÓFLATARMÁL NÚVERANDI HÚSS	48,7 m²
BRÚTTÓFLATARMÁL STÆKKUNAR	41,5 m²
BRÚTTÓFLATARMÁL ALLS	90,2 m²
BRÚTTÓRÚMMÁL Á NÚVERANDI HÚSS	140,3 m³
BRÚTTÓRÚMMÁL STÆKKUNAR	129,4 m³
BRÚTTÓRÚMMÁL ALLS	269,7 m³

GUÐJÓNSGATA 13 BLÁSKÓGABYGGÐ		TÆKNIPJÓNUSTA SÁ ehf HAFNARGATA 60 230 KEFLAVÍK S: 421-5105	
hannað	SÁ	teiknað	SHV
yfirfarð	SÁ	dags	05.07.2011
mkv.	1:100, 1:1000	nr.	101

TÓLVUHEITI: E:\Sigi\Teikningar\Byggingar\Byggingar\stækkun_stækkun.dwg