
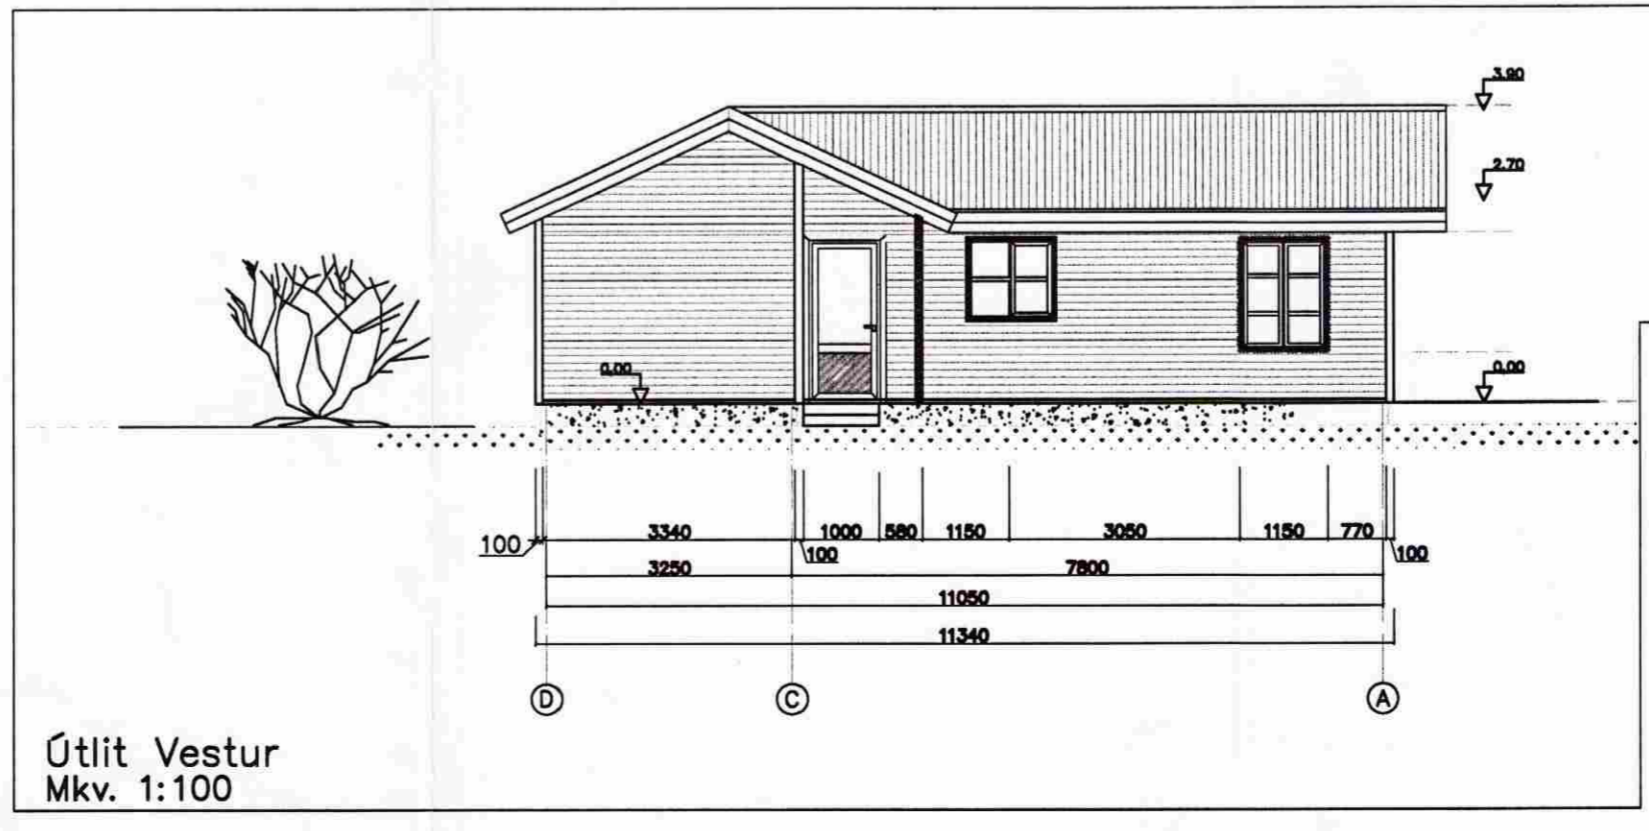
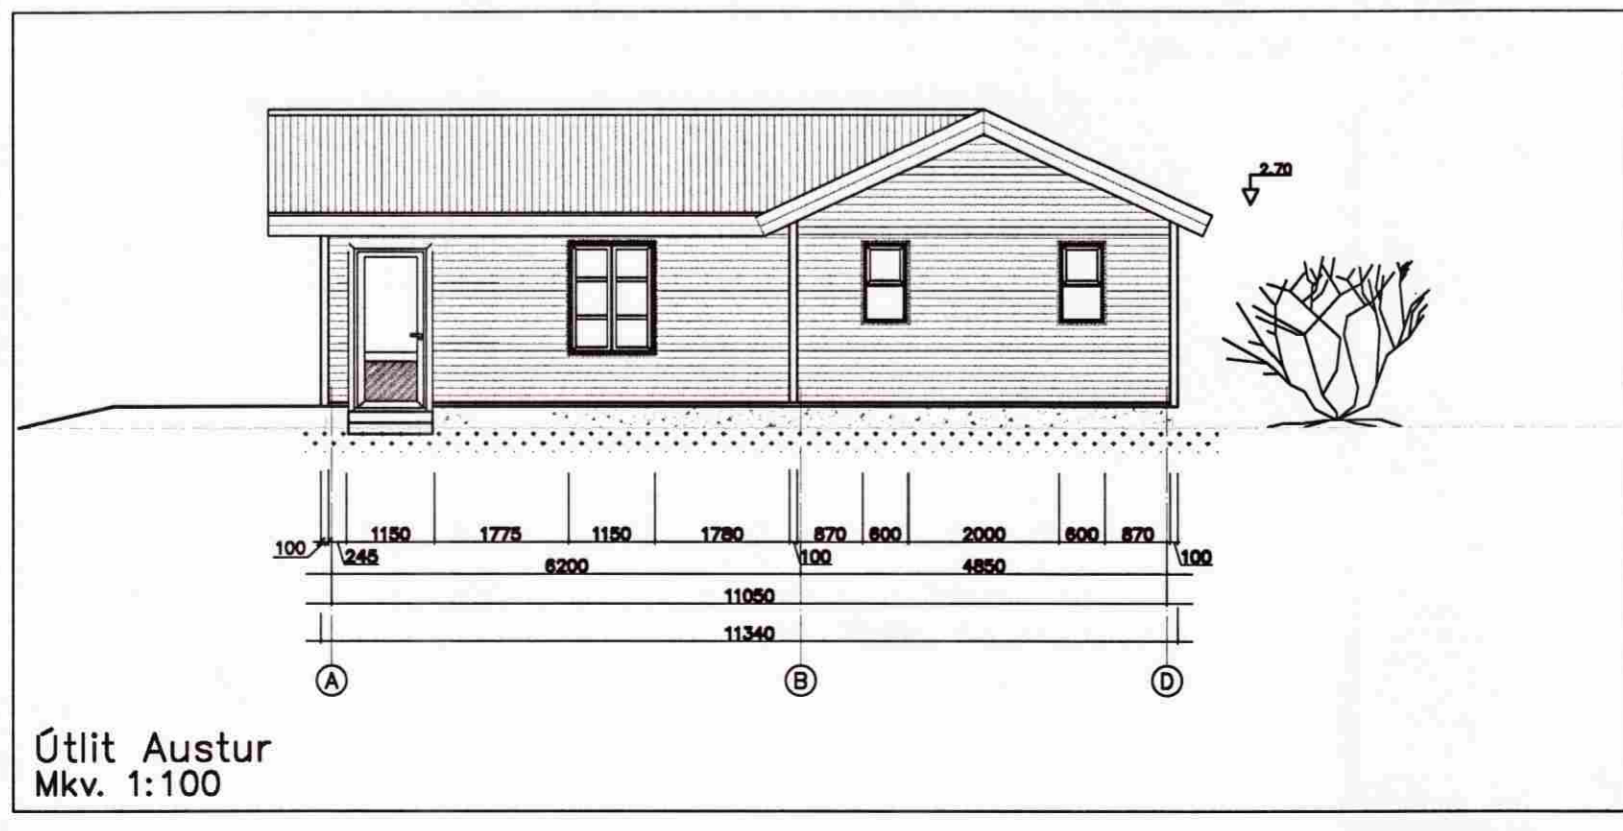
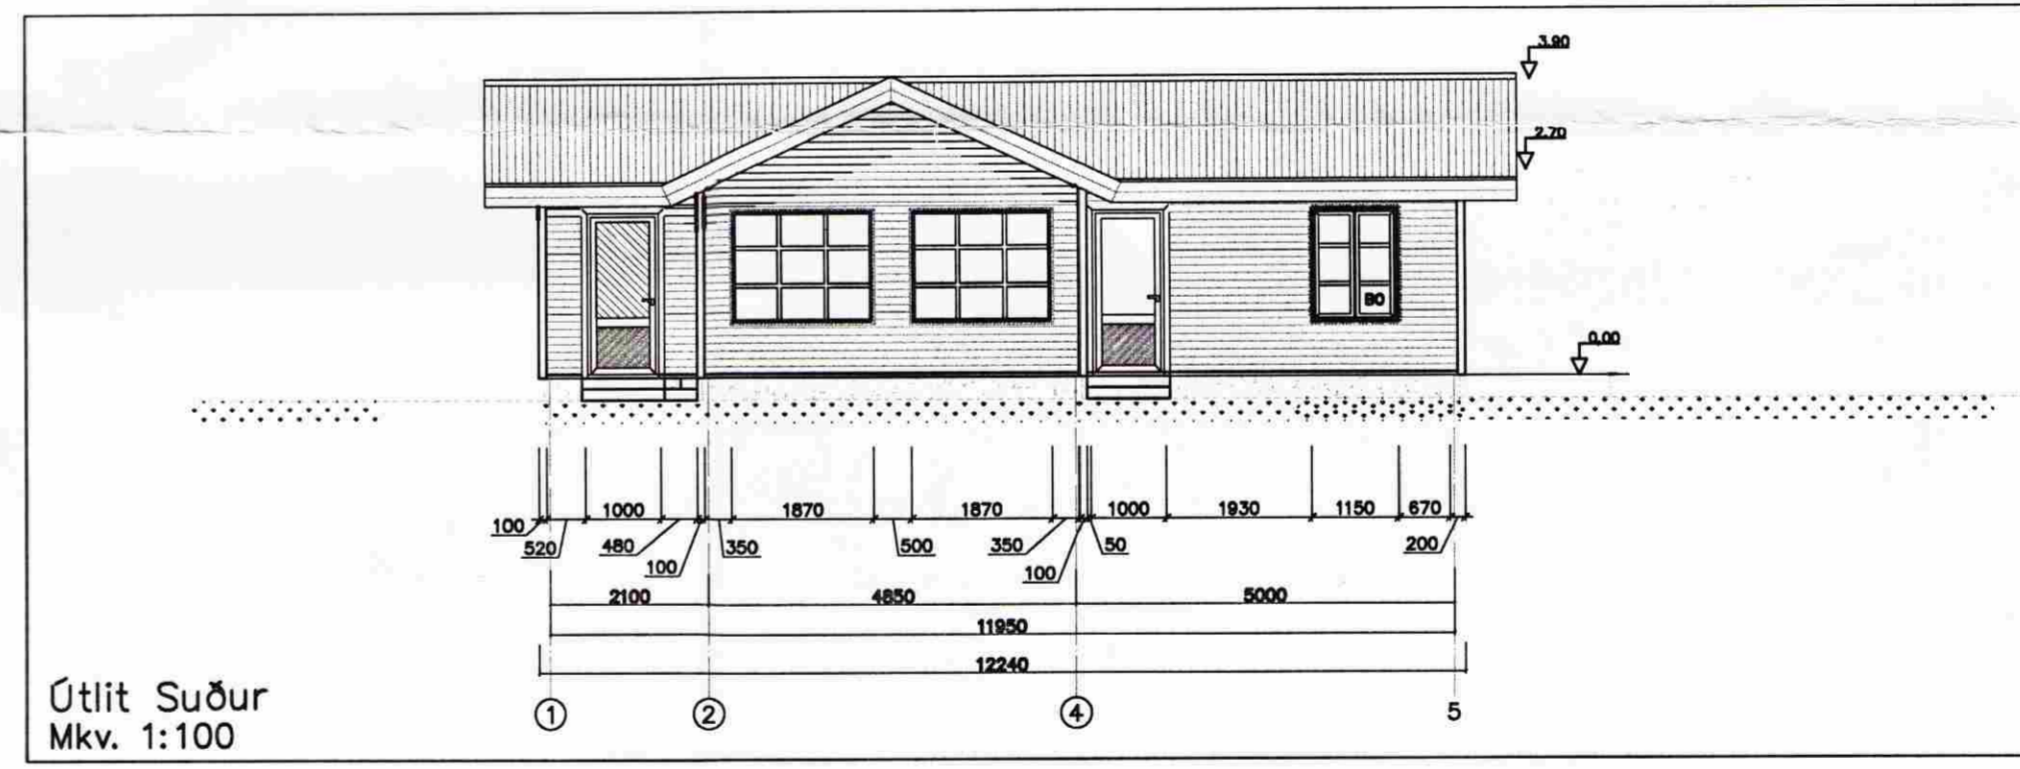
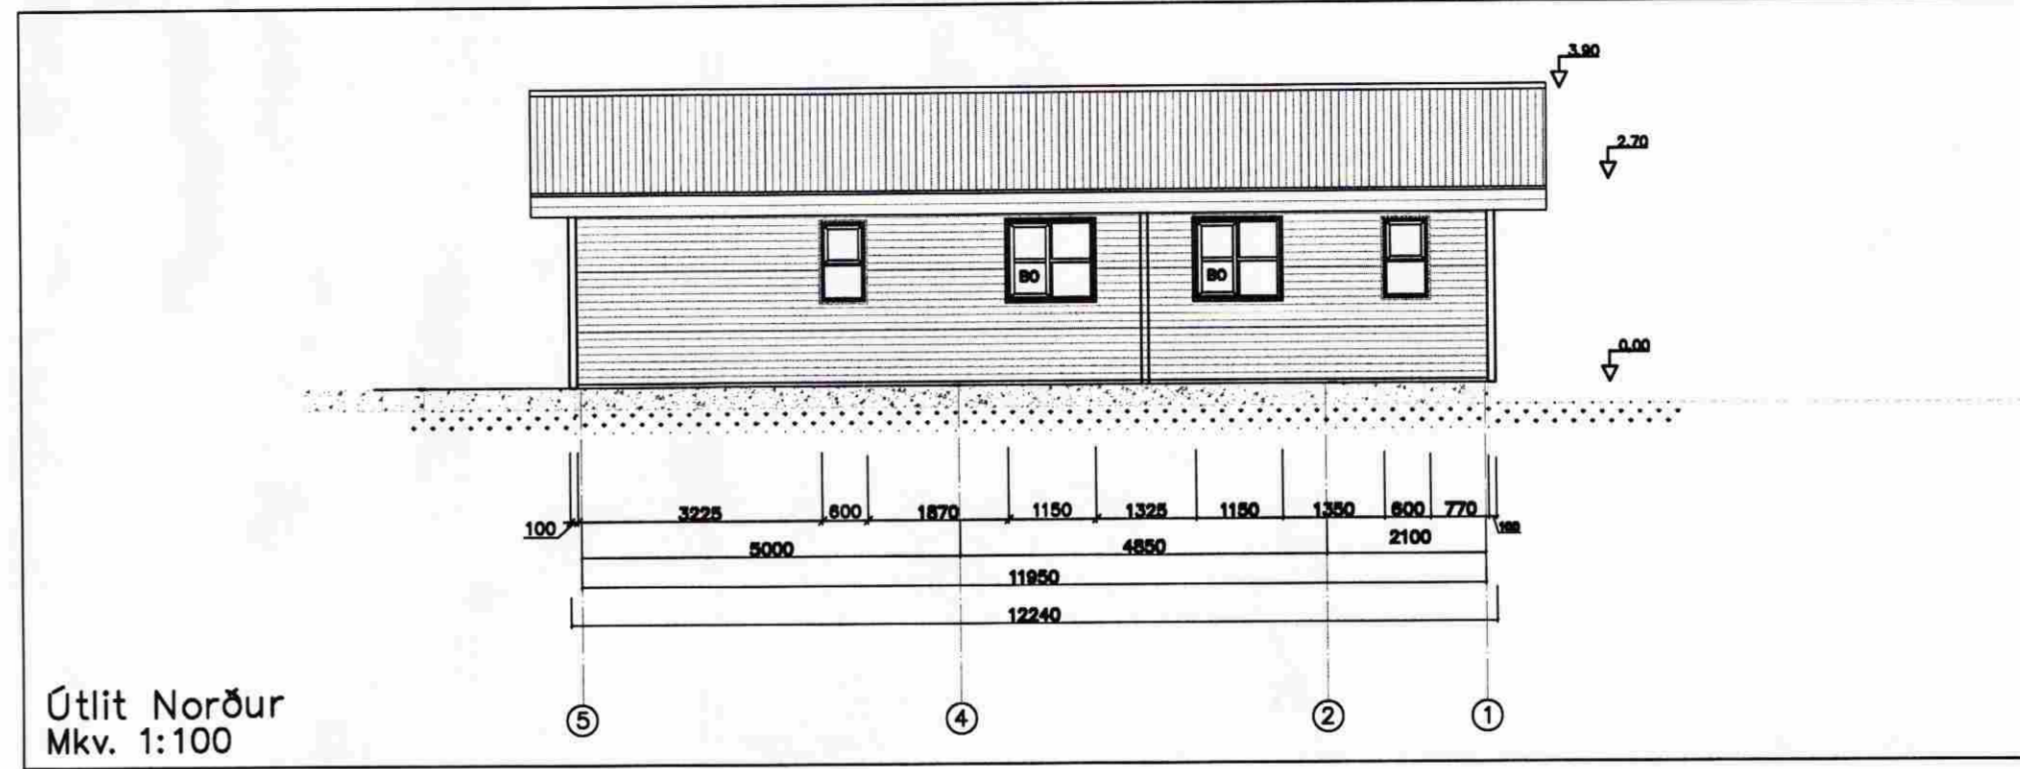


Samþykkt
 16 MAI 2006
Hilmar Arnarson
 Byggingarfulltrúi uppsveita Árnessýslu

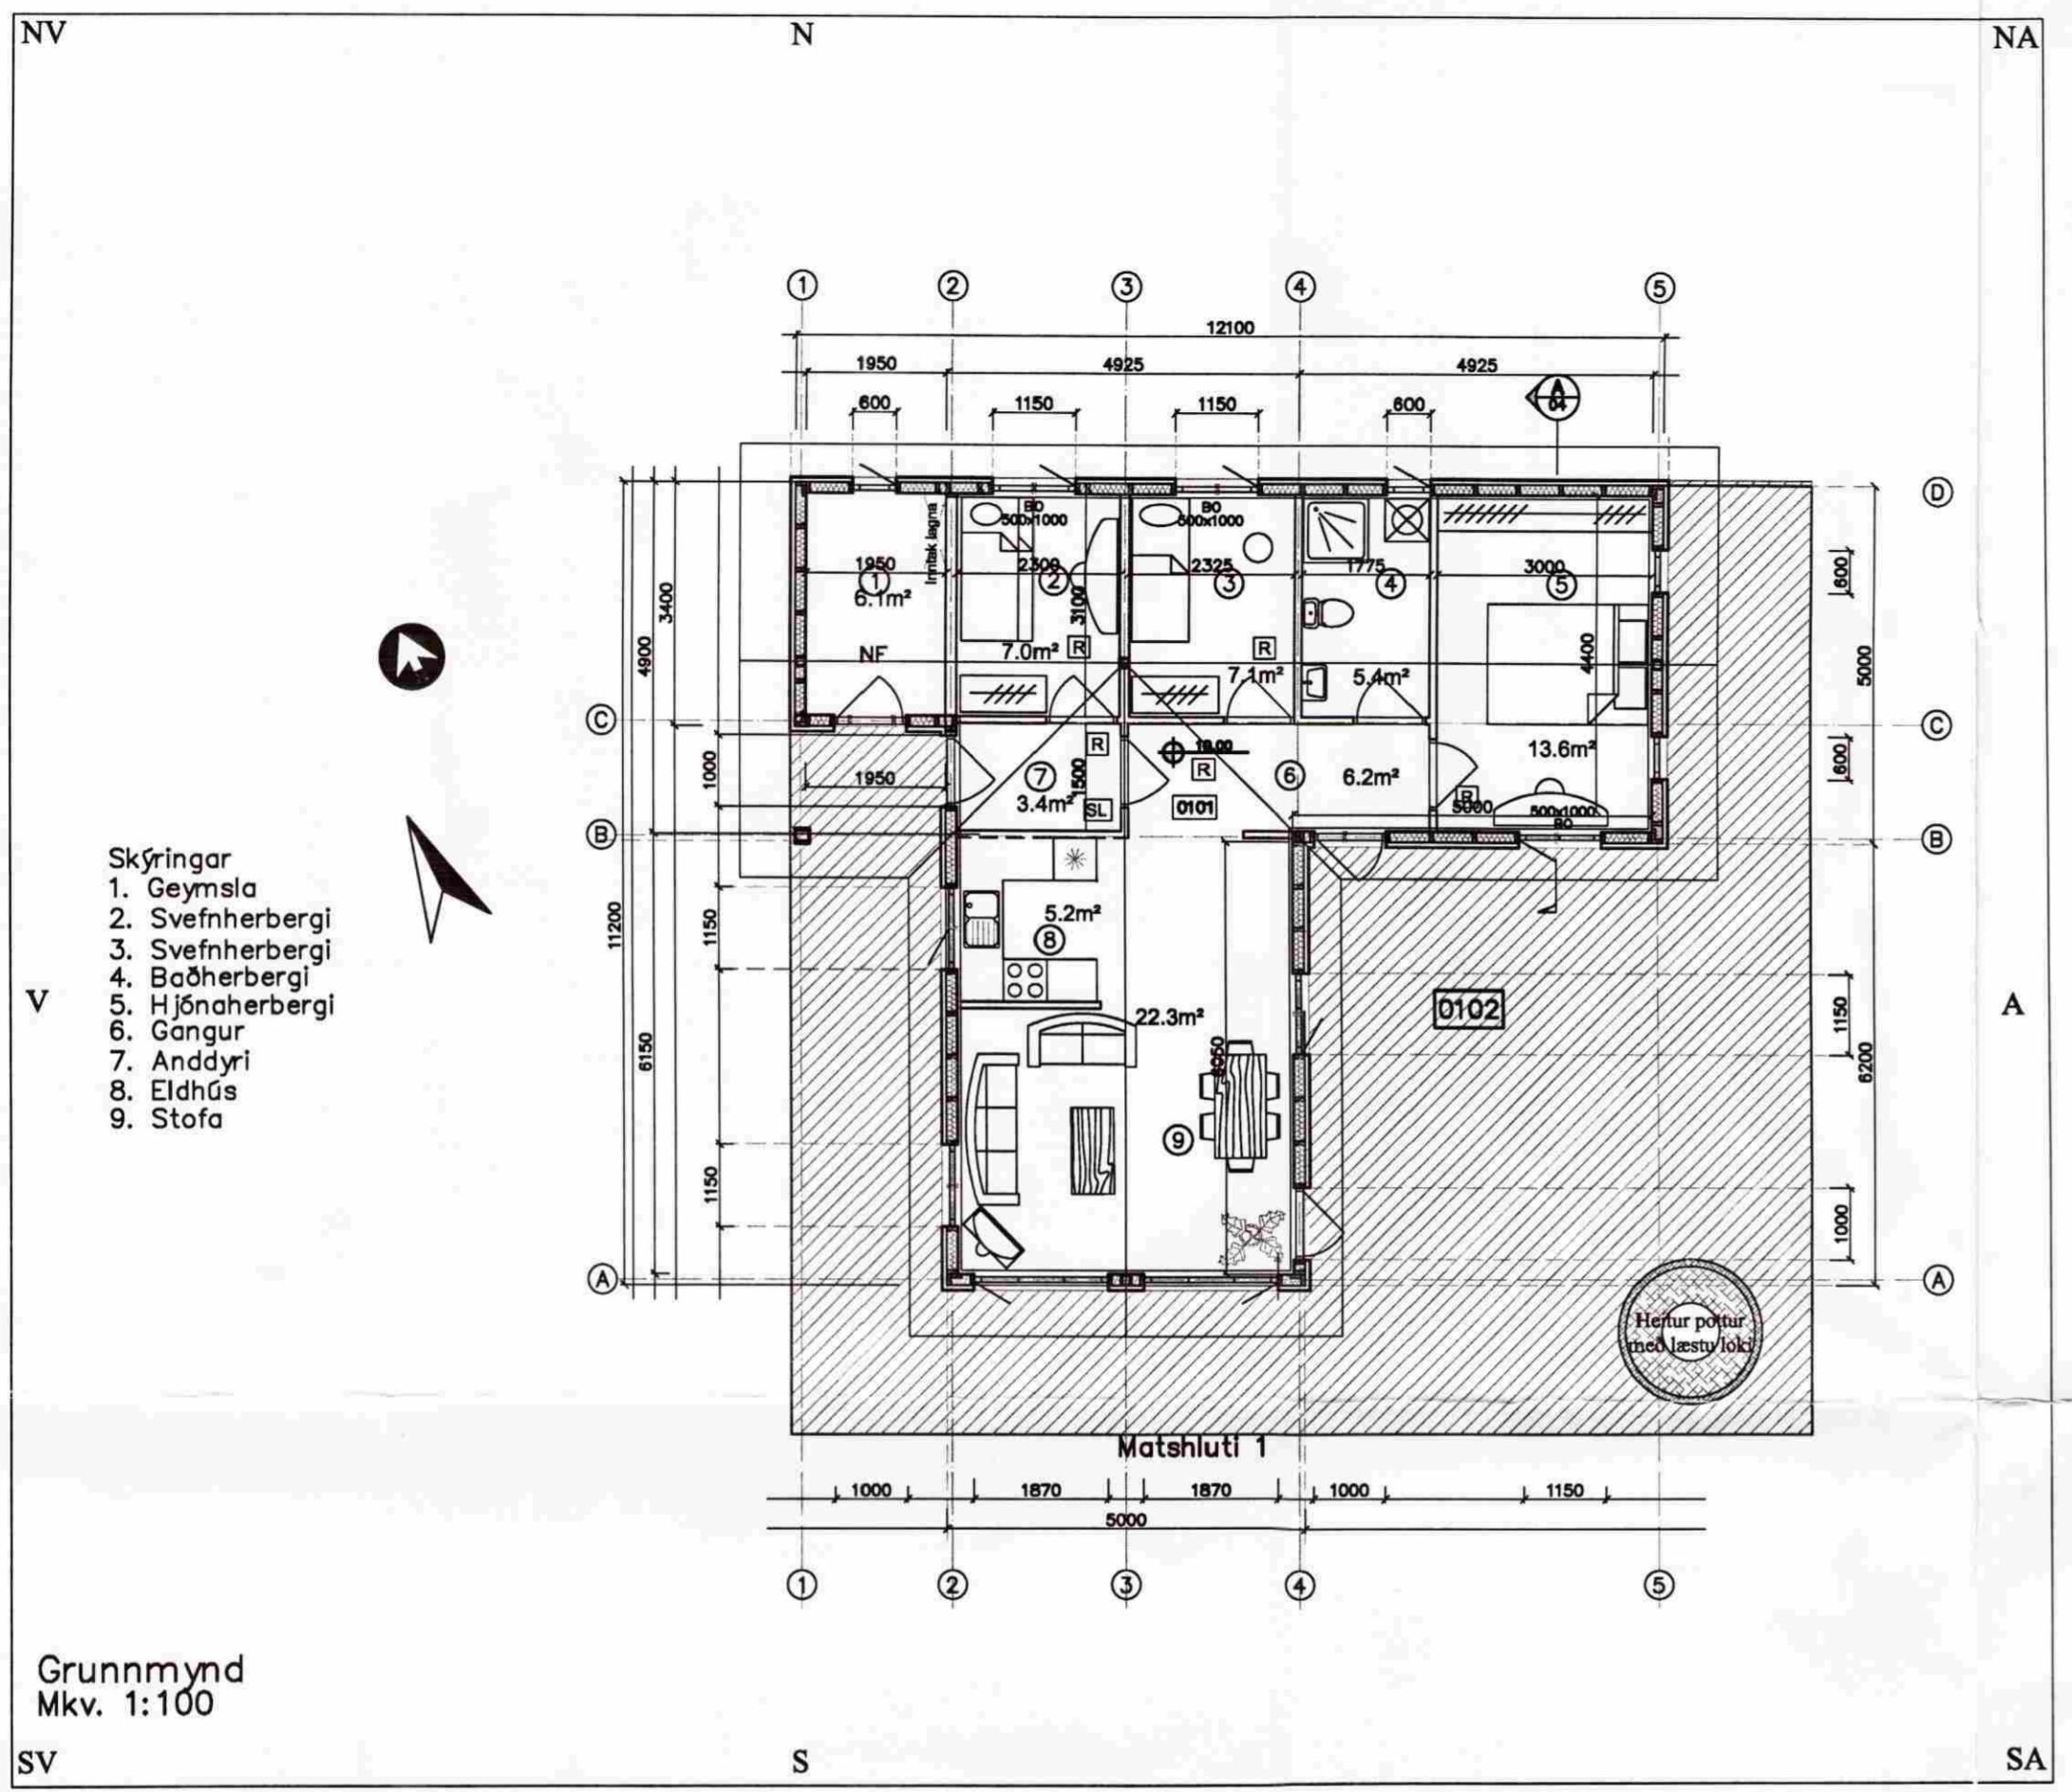

Verk		Verk nr. 06-03	
Herjólfstígur 16		Dagsetning 29. mar. 2006	
Grímsnes- og Grafingshreppi		Kvarði 1:100	
Aðal- og brunavarnaruppdráttur		Vikur fyrir	Kemur í stað
Grunnmynd og Útlit		S.M.S.	S.M.S.
Hannað		Útgáfa	Blað 2 AF 5
Telknað		Telkning nr. A-02	
FAGHÖNNUN EHF		200759-7619	
RÁÐGJÖF • HÖNNUN • ÁÆTLANIR			
Aðalhönnuður <i>[Signature]</i>			

C:\A-verk\Ymjal\Verk-2006\03-Parkettlagning\06-Teikningar\Yrnnuteikningar\A-01-Herjolfst-16.dwg, 29.3.2006 09:19:22

6633200