




HLIÐ

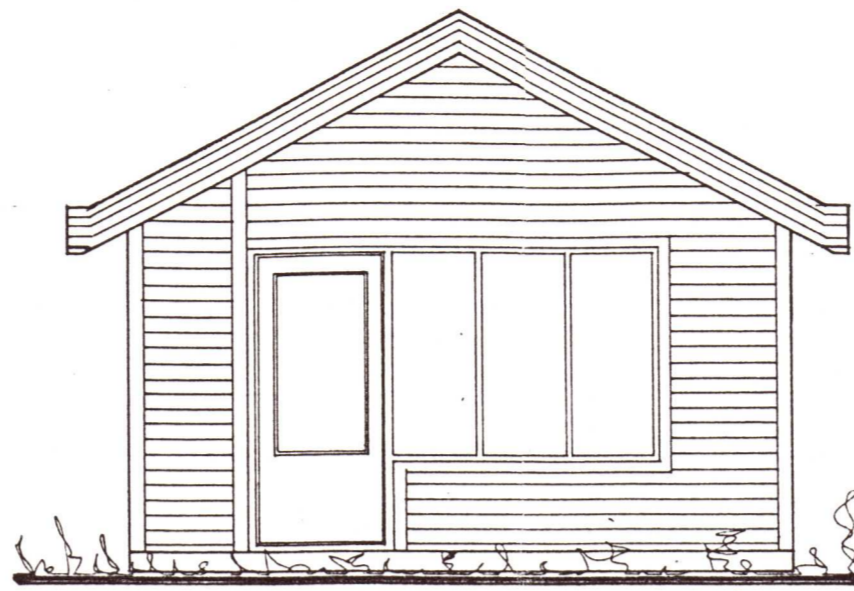


GAFL

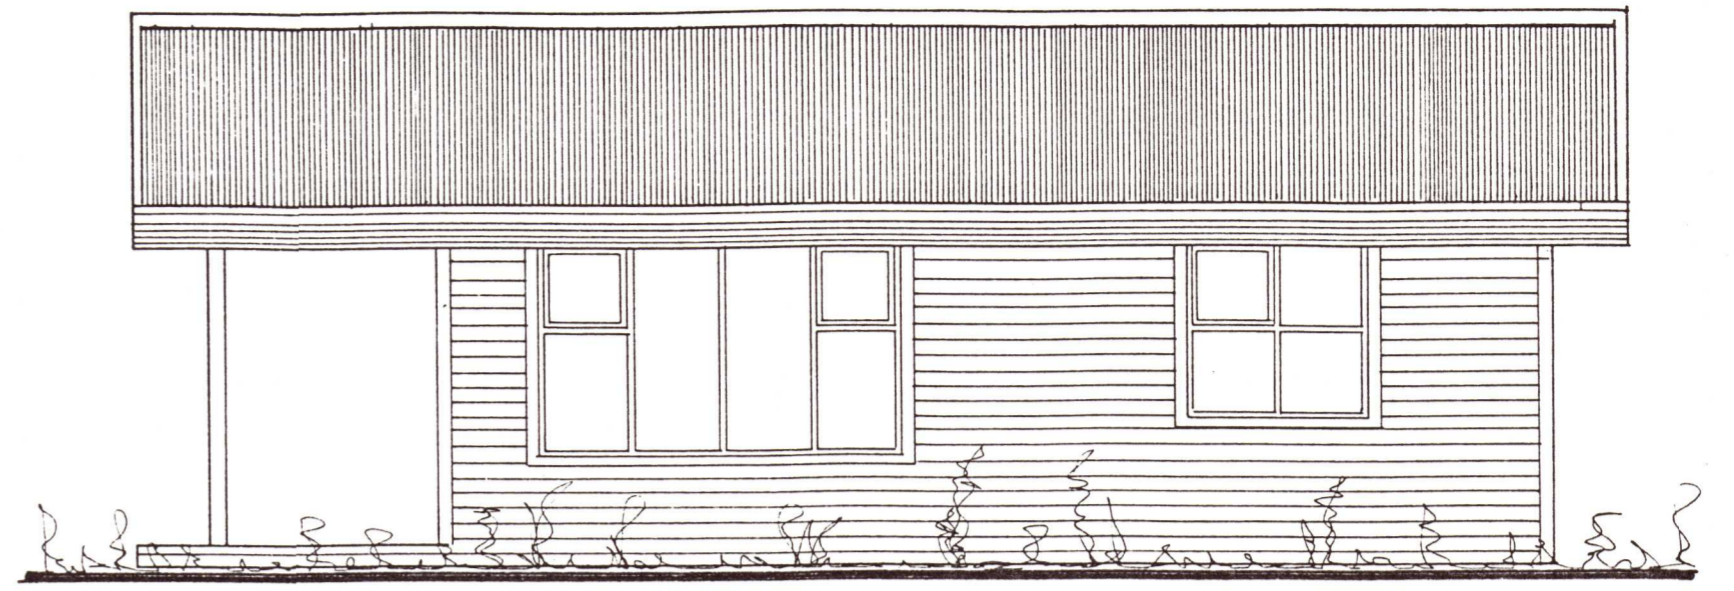

HLIÐ

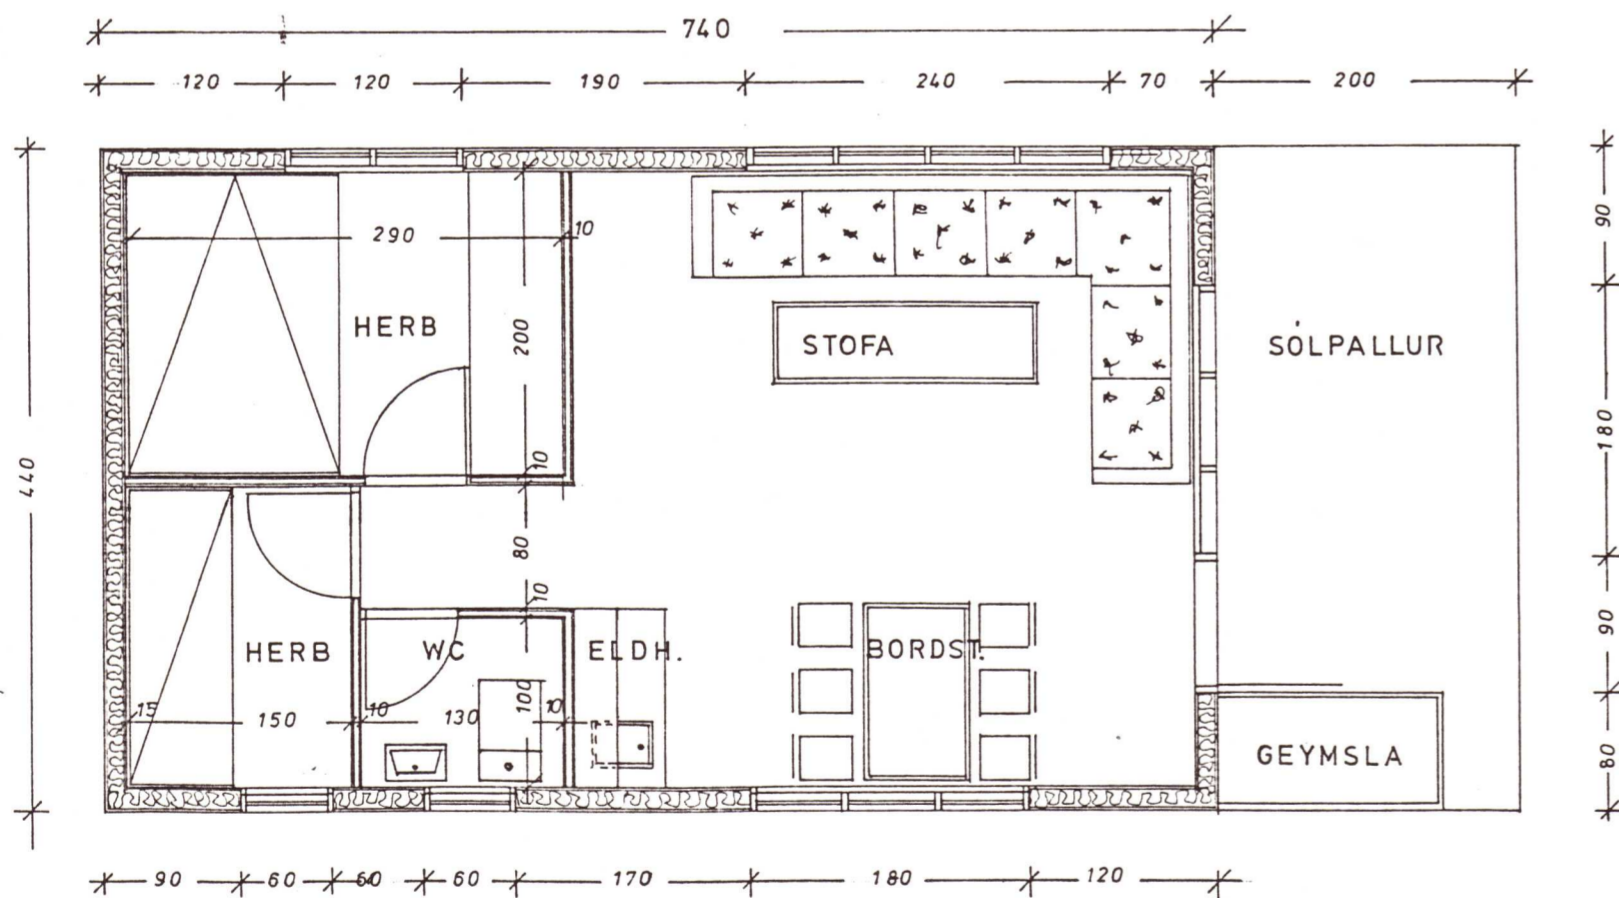

PLANMYND

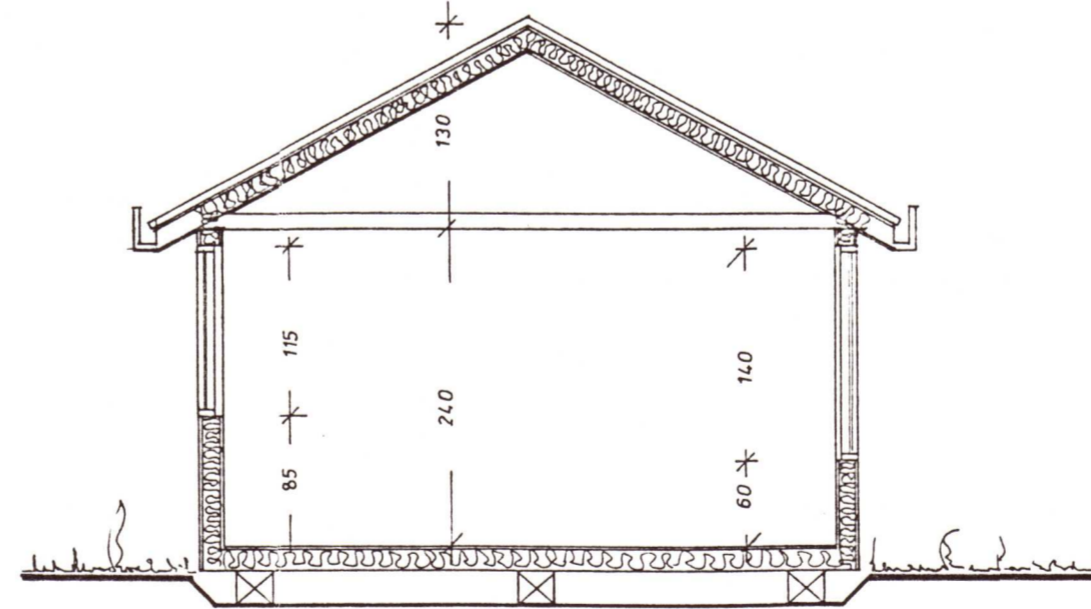

SKURÐUR



GAFL



Halma Simonsen

SUMARBÚSTAÐUR 32,56 M²
 PLANMYND ÚTLIT SNIÐ MKV 1:50

REYKJAVÍK Í APRÍL 1984
 VIGNIR ALBERTSSON BYGGINGAFR MBFI
 LANGHOLTSVEG 192. S. 35229.

Steinn Helgason