



V 862.1996 Sími


SAFMYKKT HAN 5-12-2005  
*Guðmundur Hjartarson*  
 BYGGINGARFRÆÐISSTOFU  
 Í FLUGA

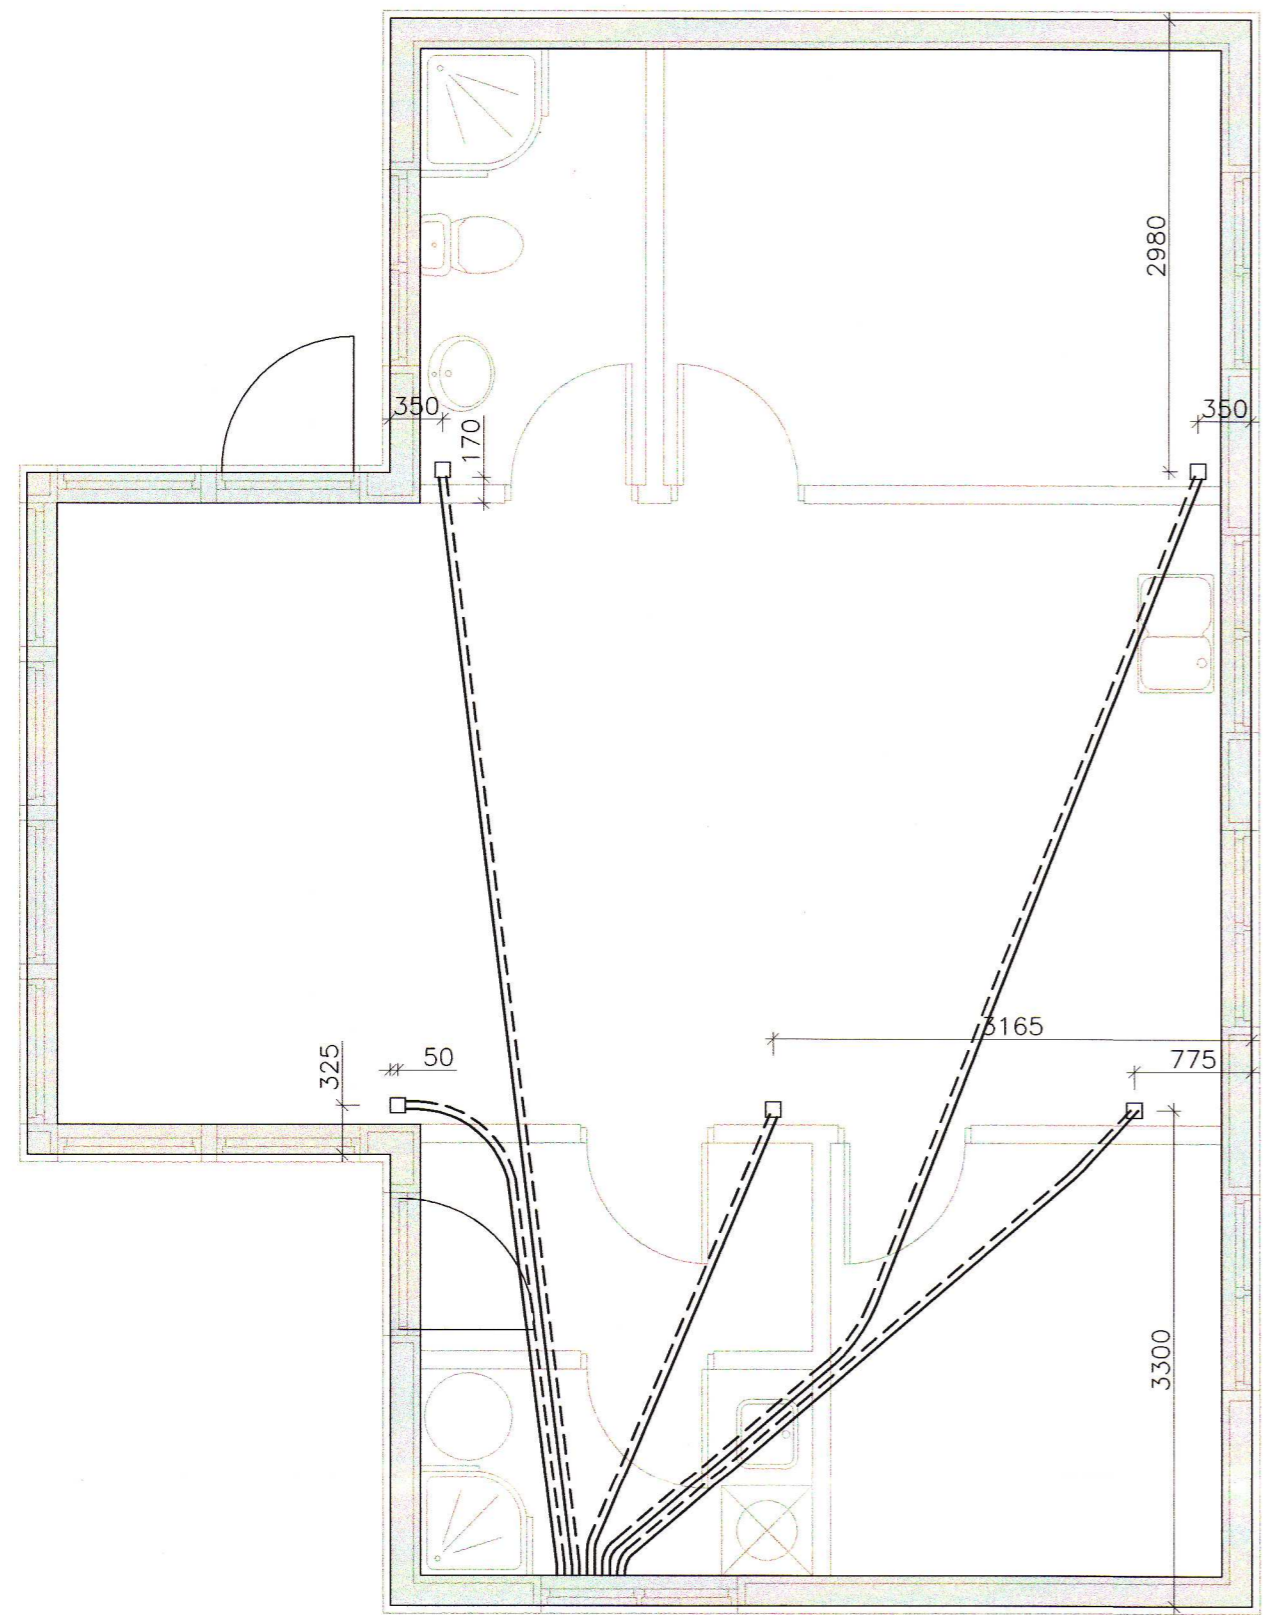

GRUNNMYND GÓLFHITALAGNA  
 FÆDIRÖR  
 1:50

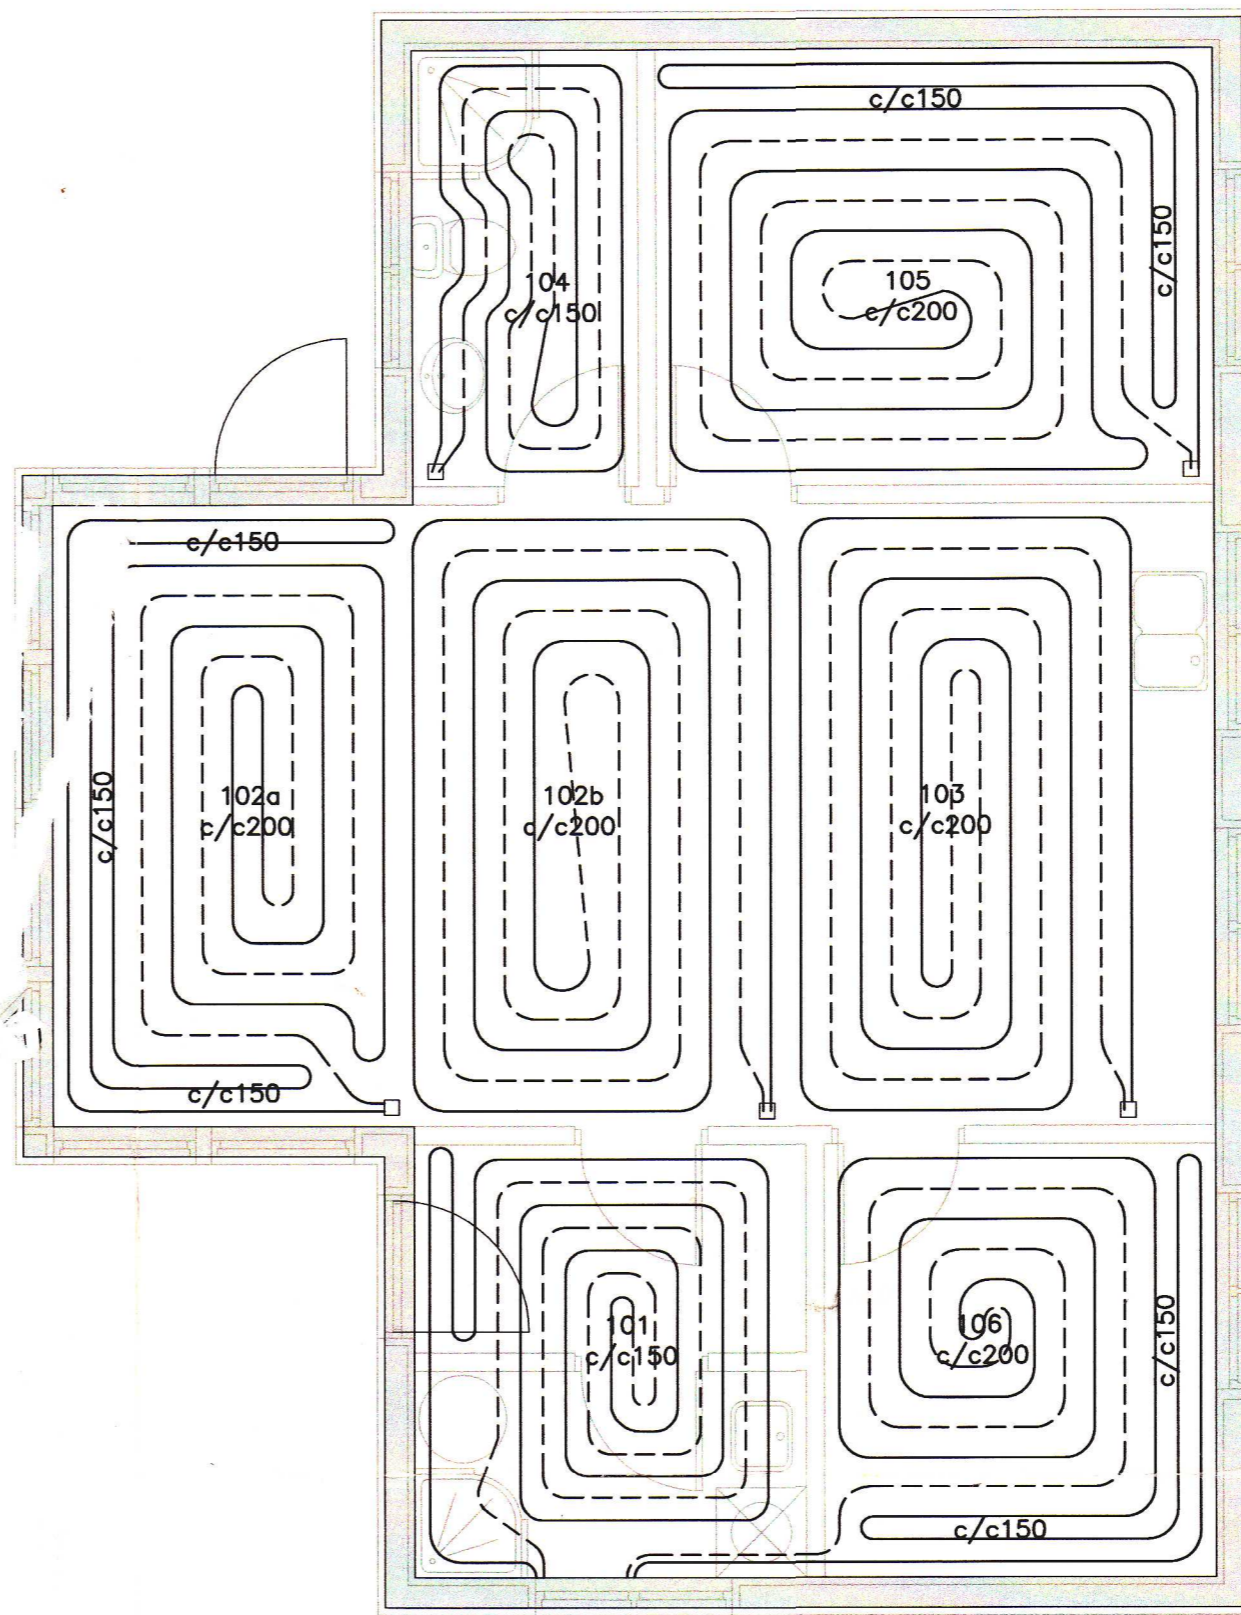

GRUNNMYND GÓLFHITALAGNA  
 1:50

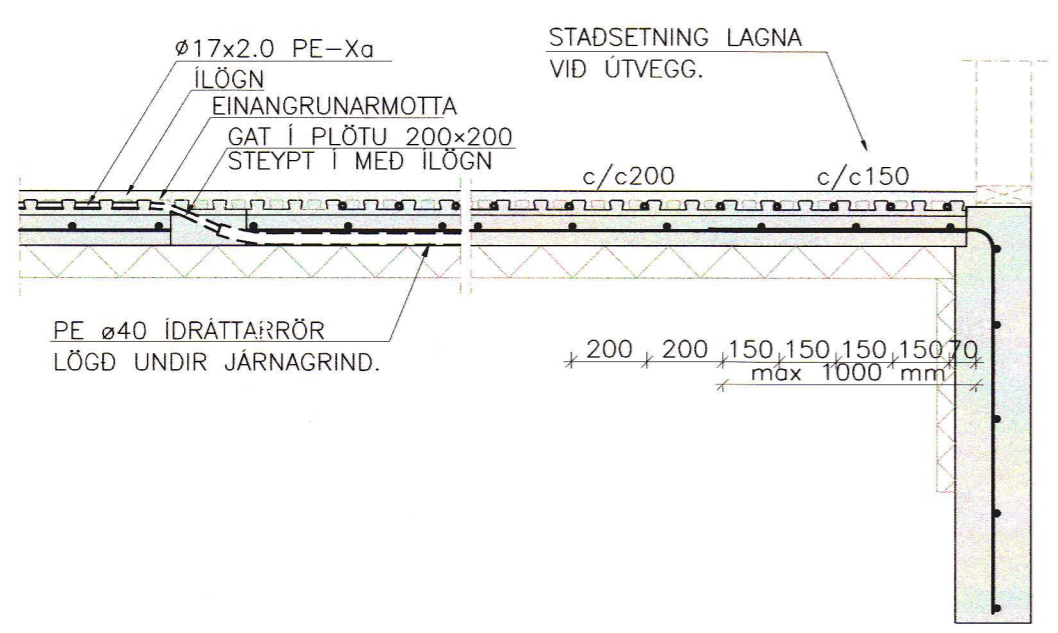

STADSETNING EINANGRADRA LAGNA Í GÓLFI  
 1:20

LENGD Á GÓLFGEISLALÖGNUM

SLAUFNA	STADS.	AFKÖST ÞÖRF(W)	LENGD FÆDIR. SLAUFNA	SAMT. (lm)
101	ANDDYRI/ÞVOITTUR	1129	-	39
102a	STOFA	1509	7	51
102b	STOFA	1509	7	50
103	ELDHÚS	1229	10	47
104	BAD	608	15	24
105	HERBERGI	1207	17	54
106	GEYMSLA	938	-	41
SAMTALS		8129	56	306

SKÝRINGAR

**EINANGRUN:**  
 GLUGGAR: TVÖFALT GLER  
 ÚTVEGGIR: 150 mm STEINULL  
 ÞAK: 200 mm ÞAKULL  
 GÓLF: 100 mm EINANGRUN UNDIR PLÖTU

**GÓLFGEISLALAGNIR:**  
 GEISLALAGNIR ERU Ø17X2.0 PEX MED SUREFNISKÁPU LAGÐAR SKV. TEIKNINGU. FARA SKAL EFTIR LEIÐBEININGUM FRAMLEIÐANDA VARDANDI ALLA VINNU, FRÁGANG OG ÞRYSTIPRÖFUN. ALLT LAGNAEFNI SKAL VERA VOTTAD AF RANNSÖKNARSTOFUN BYGGINGARÍÐNADARINS.

**LINUGERDIR:**  
 — FRAMRÁS GÓLFGEISLA (TÚR)  
 - - - BAKRÁS GÓLFGEISLA (RETUR)  
 — FÆDIRÖR FRAMRÁS  
 - - - FÆDIRÖR BAKRÁS

**ATHUGID:**  
 GERA ÞARF SÉRSTAKAR RÁDSTAFANIR TIL AD VERNDA RÖR ER LEGGJAST UNDIR VEGGI.

FÓÐURLAGNIR AD RÝMUM ERU LAGÐAR MED Í WOPF STEINULLARÁDRAGI. EINANGRUNARMOTTI ER SKORIN Í BURT UNDIR FÓÐURRÖRUM ÞANNIG AD ÞAU LEGGJAST BEINT Á STEIN. MÁL MIDAST VID ÚTBRUN SÖKKULLS

REIKNAD SKV: ÍST EN 1264-2:1997  
 ILÖGN 0.04 m²C/W  
 FLISAR 0.02 m²C/W  
 PARKET 0.05 m²C/W  
 ÞYKKT TEPPI 0.10 m²C/W  
 MÖTSTADA INNI 0.13 m²C/W

**VARMAGJÖF M.T.T. VATNSHITA:**

	FRAMRÁS 45°C	BAKRÁS 40°C
MILLIBIL	0,25	0,15
METRAR	93	83
FLISAR.	0,25	0,20
---	0,20	0,15
PARKET.	0,25	0,20
---	0,20	0,15
TEPPI.	0,25	0,20
---	0,20	0,15

**VARMAGJÖF M.T.T TIL GÓLFHITA:**

	MAX GÓLFHITI Á JADARSVÆDI ER 35°C	MAX GÓLFHITI Á IVERUSVÆDI ER 29°C
MILLIBIL	0,25	0,20
METRAR	93	83
---	0,20	0,15

**HRYGGUR 2, HRAUNGERÐISHREPPI**

LAGNIR:	Melikvarði
GRUNNMYND GÓLFGEISLALAGNA	1:50
SNID OG DEILI	1:20

**SKÝRINGAR**

Hönnað:	Teiknað:	Yfirfarð:	Dags:
GH	SST		12.12.2005
Slöð á disk:	Skráarmfrn:	Verkr.	Bl.nr.
	05356-31	05356	320

Samþykkt:  
*Guðmundur Hjartarson*  
 20.12.2005

**VERKFRÆÐISTOFA  
 SUÐURLANDS EHF**  
 Austurvegur 5, 800 Selfoss, Sími: 482 3900, Fax: 482 3914, Netf: verkud@verksud.is