




GRUNNMYND 1:100

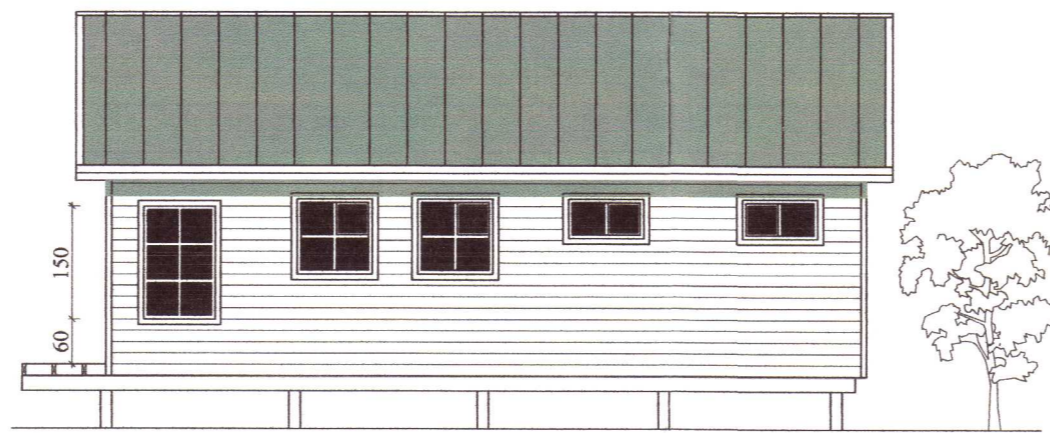


ÚTLIT AUSTUR 1:100

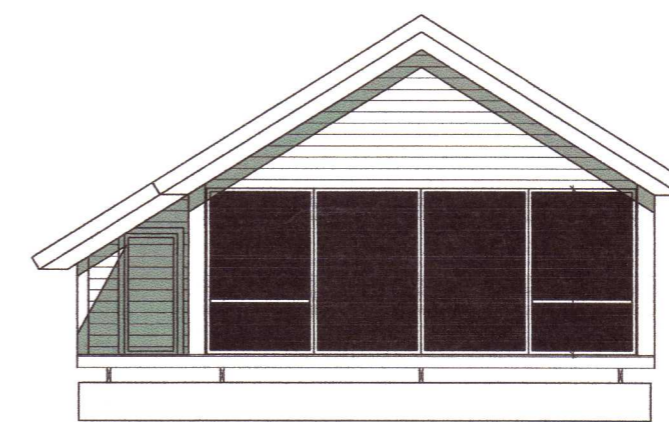


ÚTLIT SUÐUR 1:100

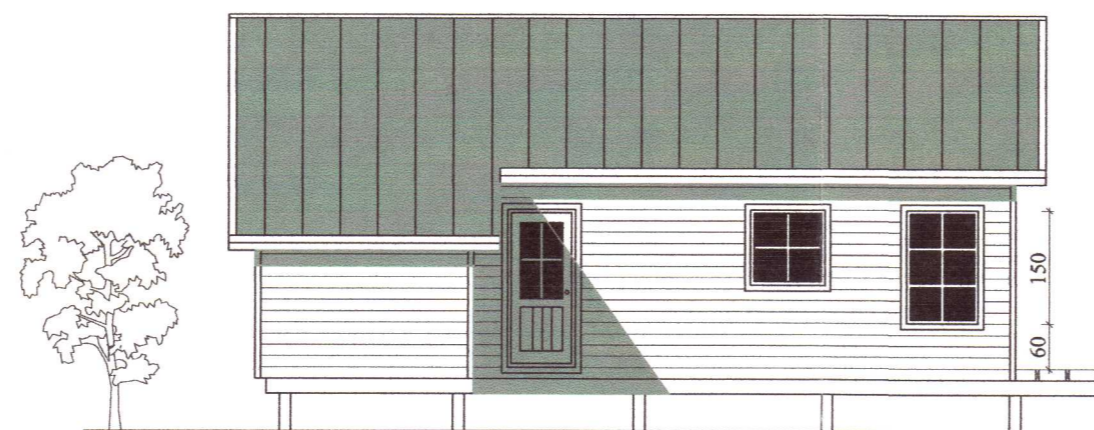

ÚTLIT VESTUR 1:100

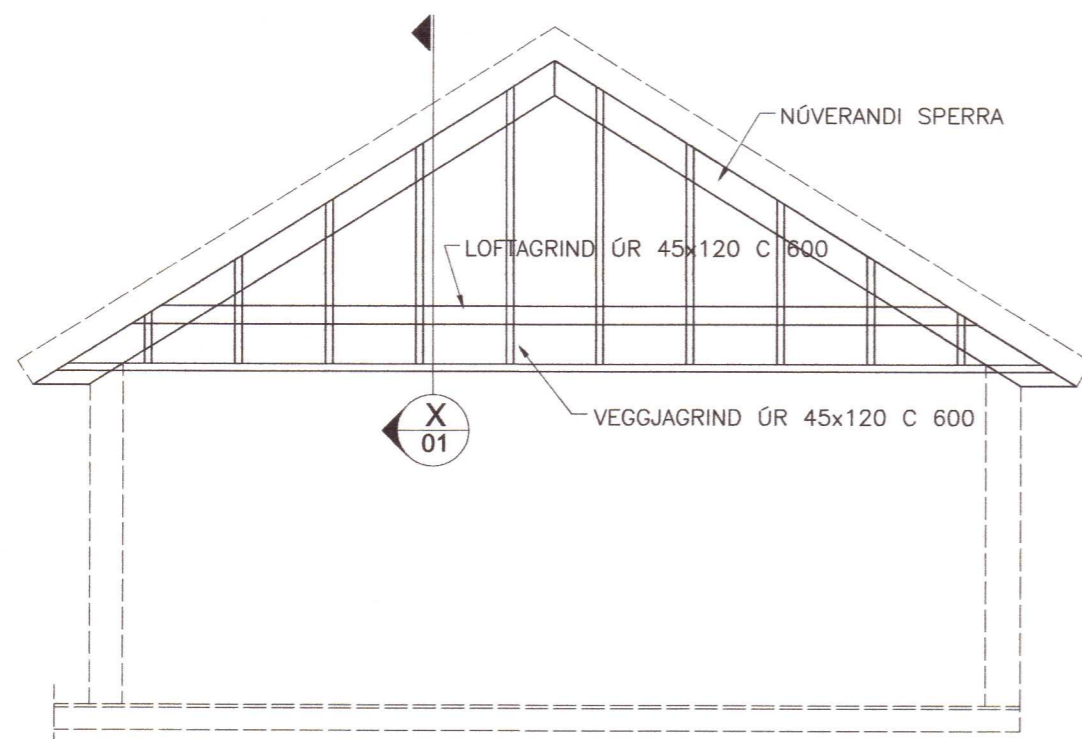


GAFLEGGUR
01 Mkv. 1/50

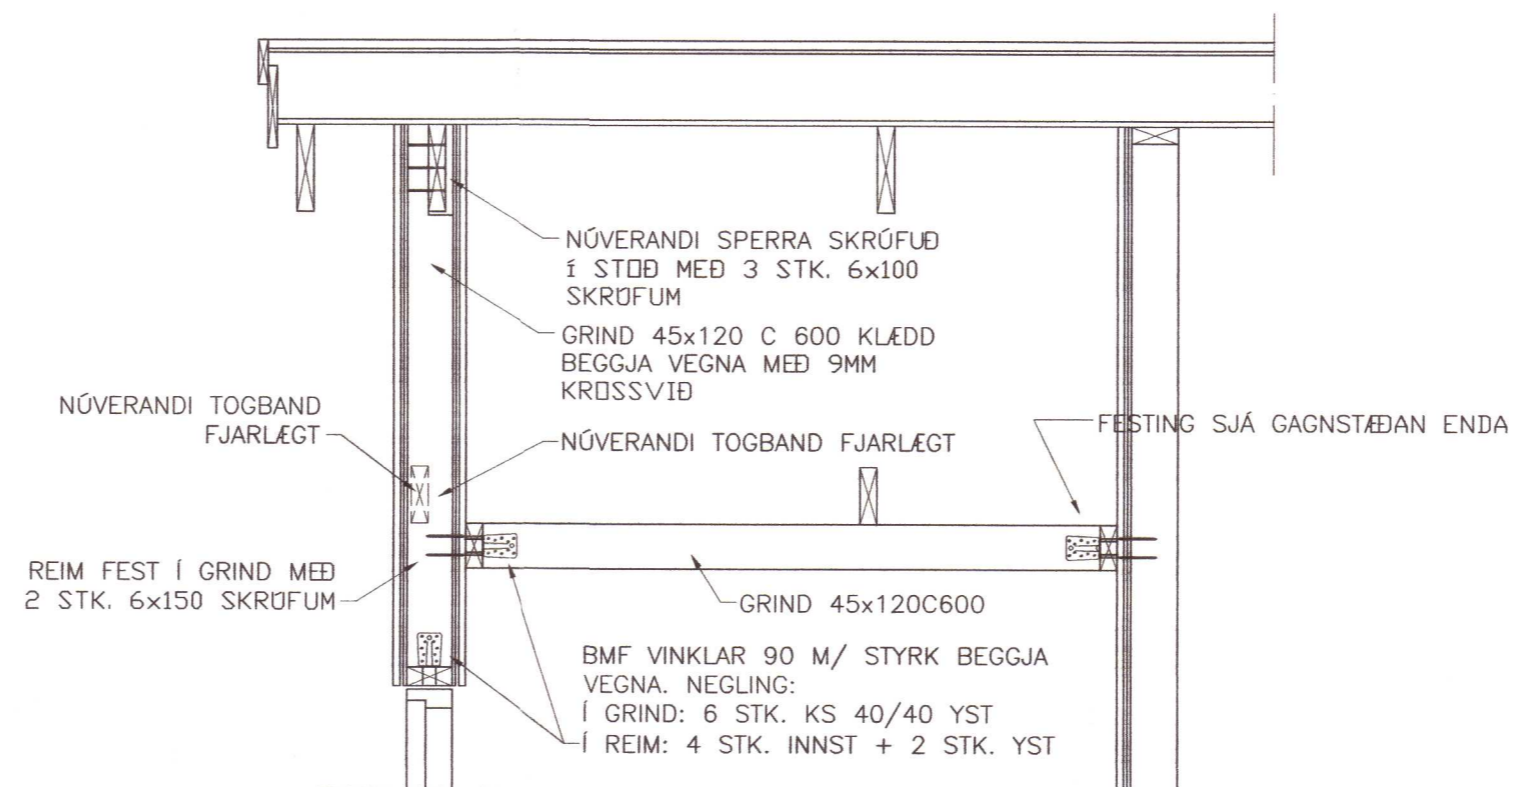

X SNEIÐING
01 Mkv. 1/20

BREYTING:
Verið er að breyta skyggni yfir verönd í kalt aflokað rými með hiðargluggum og gluggafronti á gaffli.

SUMARHÚS IÐUBRAUT 1 VÖRÐUFELLI BLÁSKÓGARBYGGÐ BREYTING Á VERÖND – KALT AFLOKAÐ RÝMI			
HANNAÐ:	TEIKNAD:	YFIRF.:	DAGS.:
SAMÞYKKT:	<i>Kristinn Klær</i>		KT.: 130257-2409
 VERKFRÆÐISTOFA KÓPAVOGS EHF Dalvegj 18, 201 Kópavogi Sími: 534-8810 Fax: 534-8818 verkop@internet.is/Gsm 821-4922			SKJAL: KVARÐI 1:100 1:50 1:20
ADALUPPDRAFTIR: <i>Kristinn Klær</i>			BLAÐ NR. 01