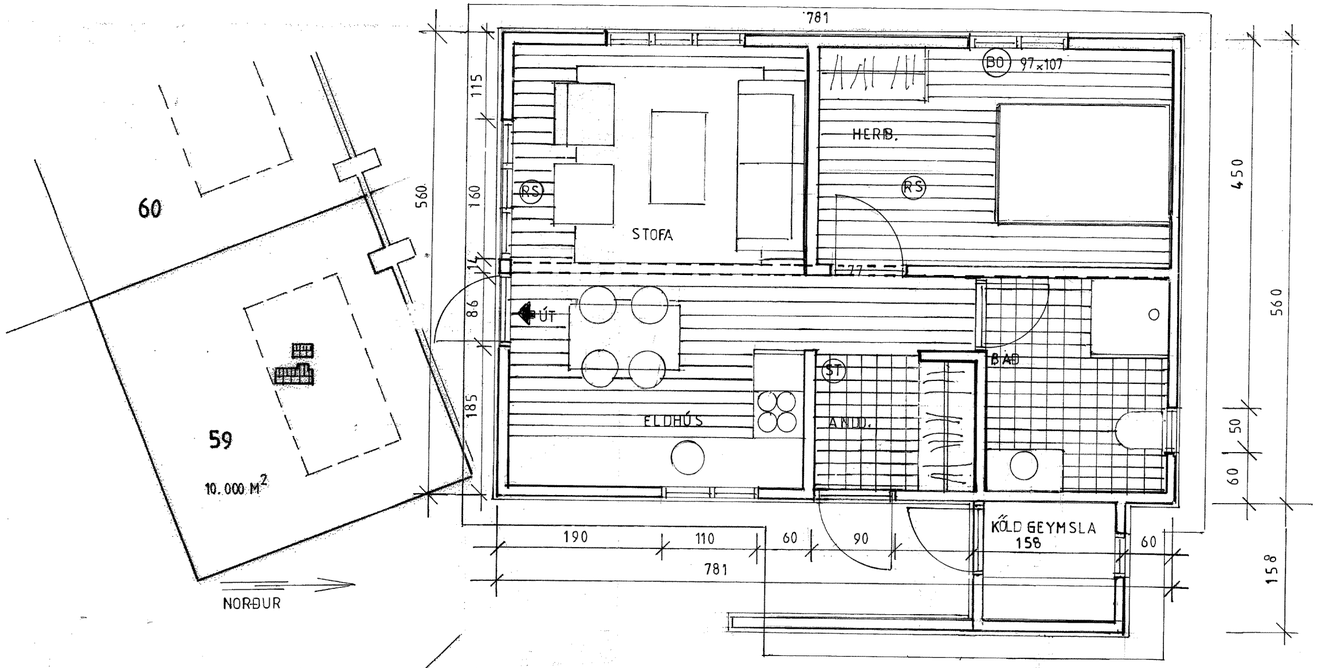

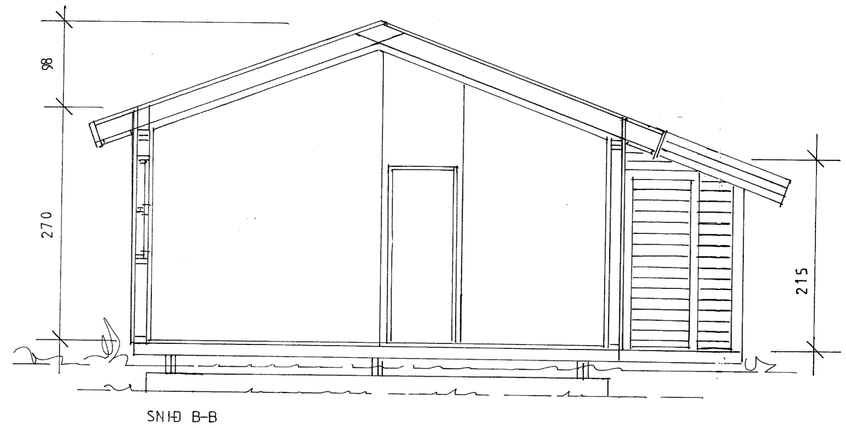

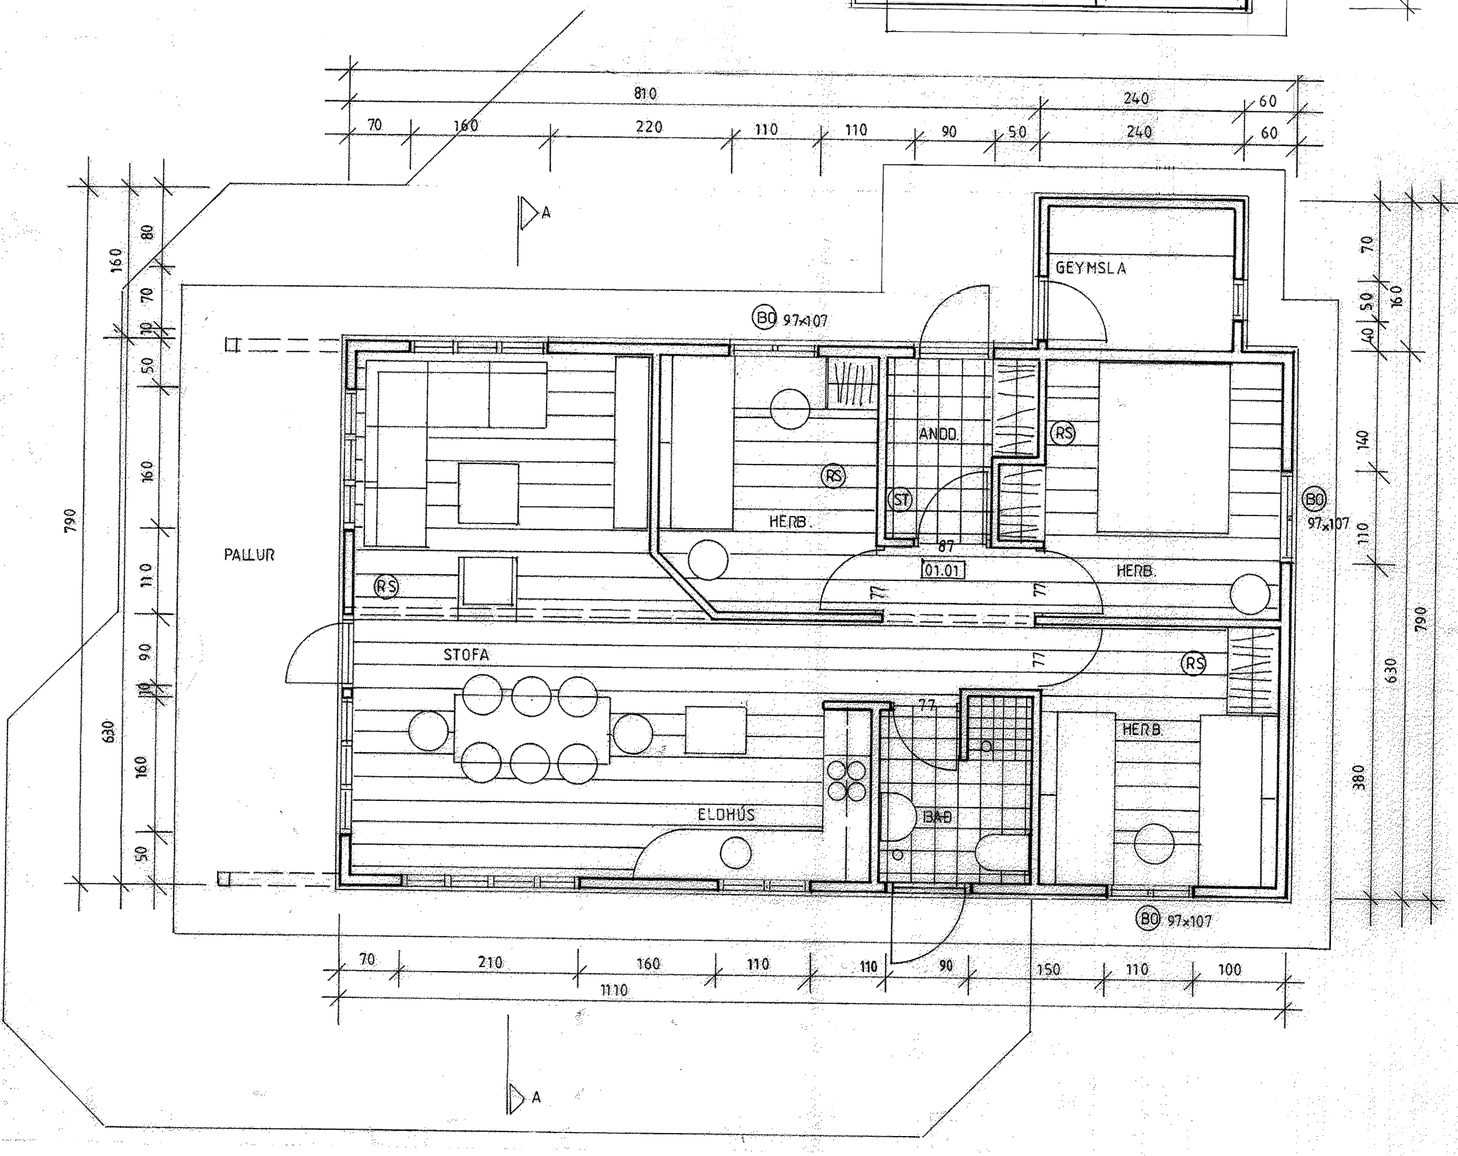

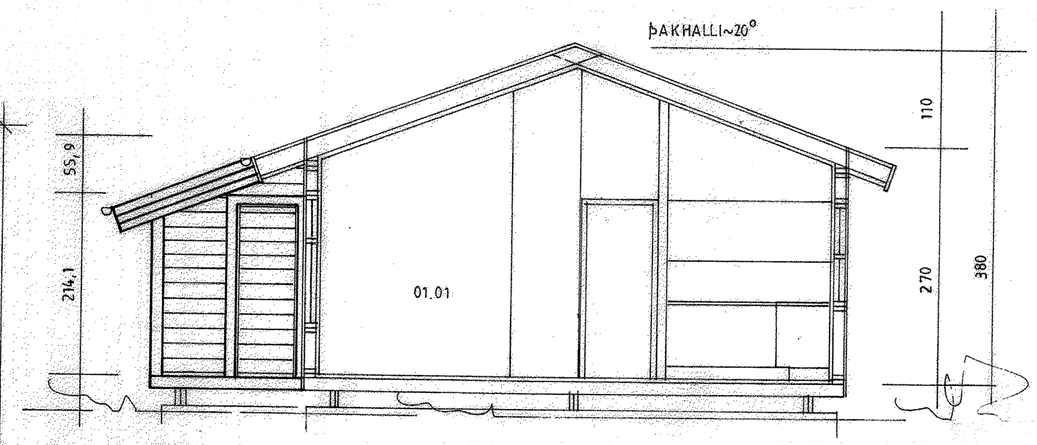

SUMARHÚS: 73,8 M² 236,6 M³
GESTAHÚS : 46,4 M² 145,9 M³
LÓÐ: 10.000 M²

SUMARHÚS:
SÖKKLAR: STEYPTAR SÚLUR SKV. VERKFR. TEIKN.
TIMBURGÓLF: DREGARAR 2X 48X198MM, GÓLFBITAR 48X198MM, 12MM TJÖRUTEX, EINANGRUN 200MM STEINULL, ÞOLPLAST OG 22MM GÓLF-SPÓNAPLÖTUR:
ÚTVEGGIR: 48X123MM, 9MM KROSSVIÐUR, LOFTUNARLISTAR OG 21MM KÚPT VATNSKLÆÐNING, EINANGRUN 125MM STEINULL, ÞOLPLAST, LAGNAGRIND OG 12MM PANILL. INNVEGGIR: GRIND 34X70MM, 70MM STEINULL OG 12MM PANILL.
ÞAK: SPERRUR 48X198MM, 25X150MM ÞAKKLÆÐNING, ÞAKPAPPI, BÁRUSTÁL, EINANGRUN 170MM STEINULL M. VINDÞAPPA, ÞOLPLAST, LAGNAGRIND OG LOFTAKLÆÐNING 12MM PANILL.
GLUGGAR ERU ÚR FURU MEÐ TVÖFÖLDU GLERI.
BO=BJÖRGUNAROP, RS=REYKSKYNJARI, ST=SLÖKKVITÆKI.
ROTÞRÓ: STÆRÐ SKV. REGLUGERÐ UMHVERFISSTOFNUNAR.
STAÐSETNING ROTÞRÓAR Í SAMRÁÐI VIÐ BYGGINGARFULLTRÚA.

SUMARHÚS Á LÓÐ NR.59
Í LANDI KIÐJABERGS, ÁRNESSÝSLU.

LANDNÚMER LÓÐAR: 203118

GRUNNMYND OG SNIÐ MKV. 1:50, AFSTÖÐUMYND.

2005-08-22 EIG. HELGI ÞÓR EIRÍKSSON KT. 210960-5389
Jóhannes Pétursson 010448-3959 S - 567-5107
Sigurður Sigurðsson 021146-2349 S –566-6613

ABS *teiknistofa* *566-6613 , 567-5107.* **Nr. 1**