54-27

Samþ. 07.12.2004
BYGGINGARFULLTRÚI
GRÍMSNES OG GRAFNINGSHREPPS
Hilmar Einarsson

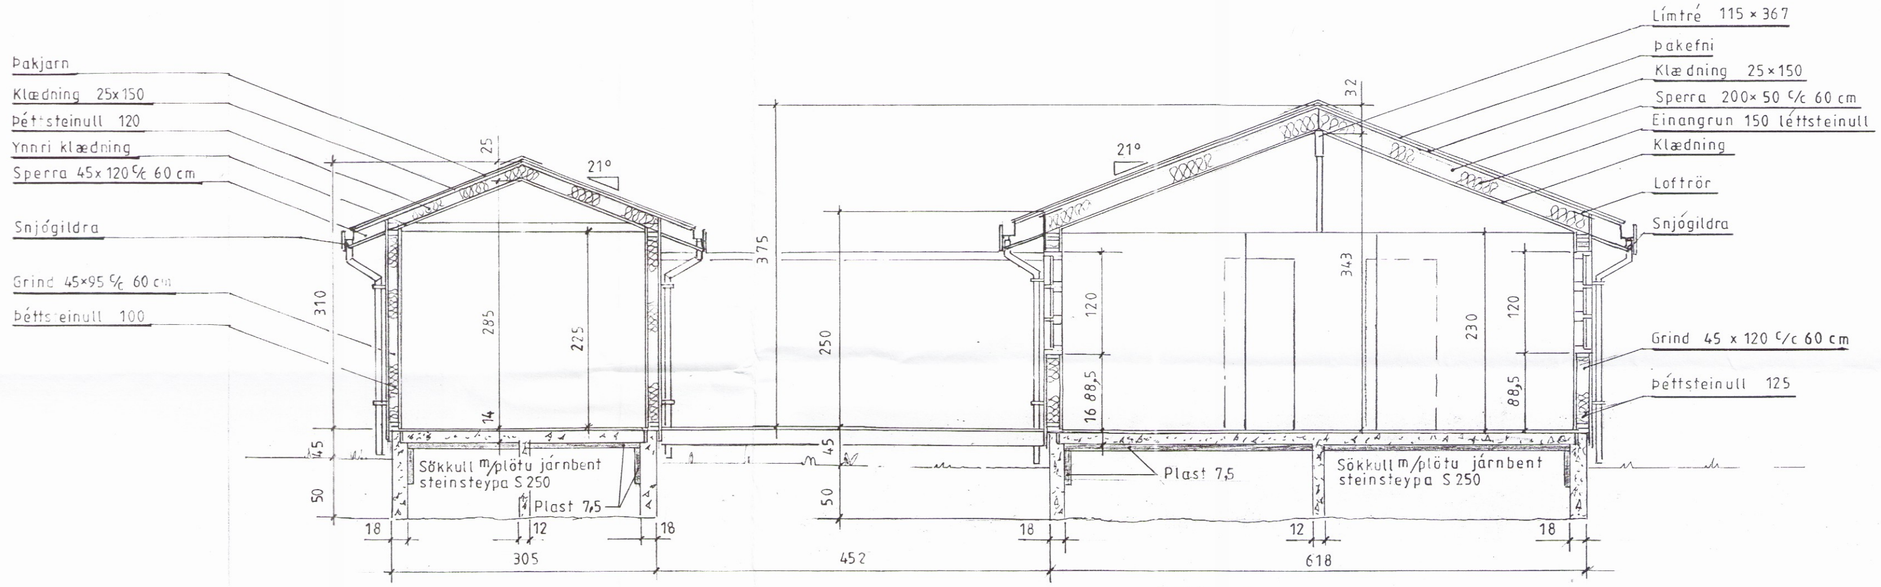

Snið A-A

Mkv.: 1:50	Sumarhús í landi Norðurkots, Grímsness og Grafnings-hreppi, Árnessýslu. Lóð nr. 6 v/Kringlumýrarveg. Eigandi: Þorlákur Þorláksson kt. 070546-4189	TEIKNIVANGUR
Dags: nóv. '04		270733-2559
Nr. 163-04-3	Snið	201032-4829