

Lögn fyrir stof og smáspennu.
1x25q og 2x20mm.

Skýringar

1. Raflögninn skal vera hólkúð pípu eða barkalögn.
2. Frágangur skal vera í samræmi við staðla og reglugerð.
3. Allt raflagnaefni skal vera smkvæmt staðli og reglugerð.
4. Láspennulagnir skulu vera 16mm nema annað komi fram.
5. Smáspennulagnir skulu vera 20mm nema að annað komi fram.
6. Reykskynjarara skulu vera samtengjanleigir með brunastreng eða þráðlausir.
7. Staðsetning tengla og rofa skulu vera miðaðar við innréttingarteikningar.

Tengill	⊥
Lofthjós.	×
Veggkjós.	✕
Rofi	⊂
Rofi og tengill	⊂⊥
Smáspennu tengill	⊥
Reykskynjari.	R
Jarðtenging Spennujöfnun.	+
Töflukassi	□

Verkheiti: Lambastaðir. F2200849.

Staður: 801 Selfoss

Dags: 04 - 02 - 2022


Teikningar hluti:

Tegund: Raflagnateikning. Kvarði A2.



Hönnuður: Sveinn Elíasson 280872-3189.

Samþykkt: Sveinn Elíasson.

Raflagnahjónusta Selfoss

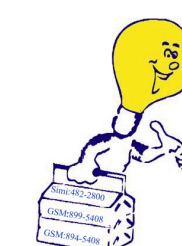

Gagnheiði 5.
800. Selfoss.
Símanúmer:
899-5408.
894-5408.

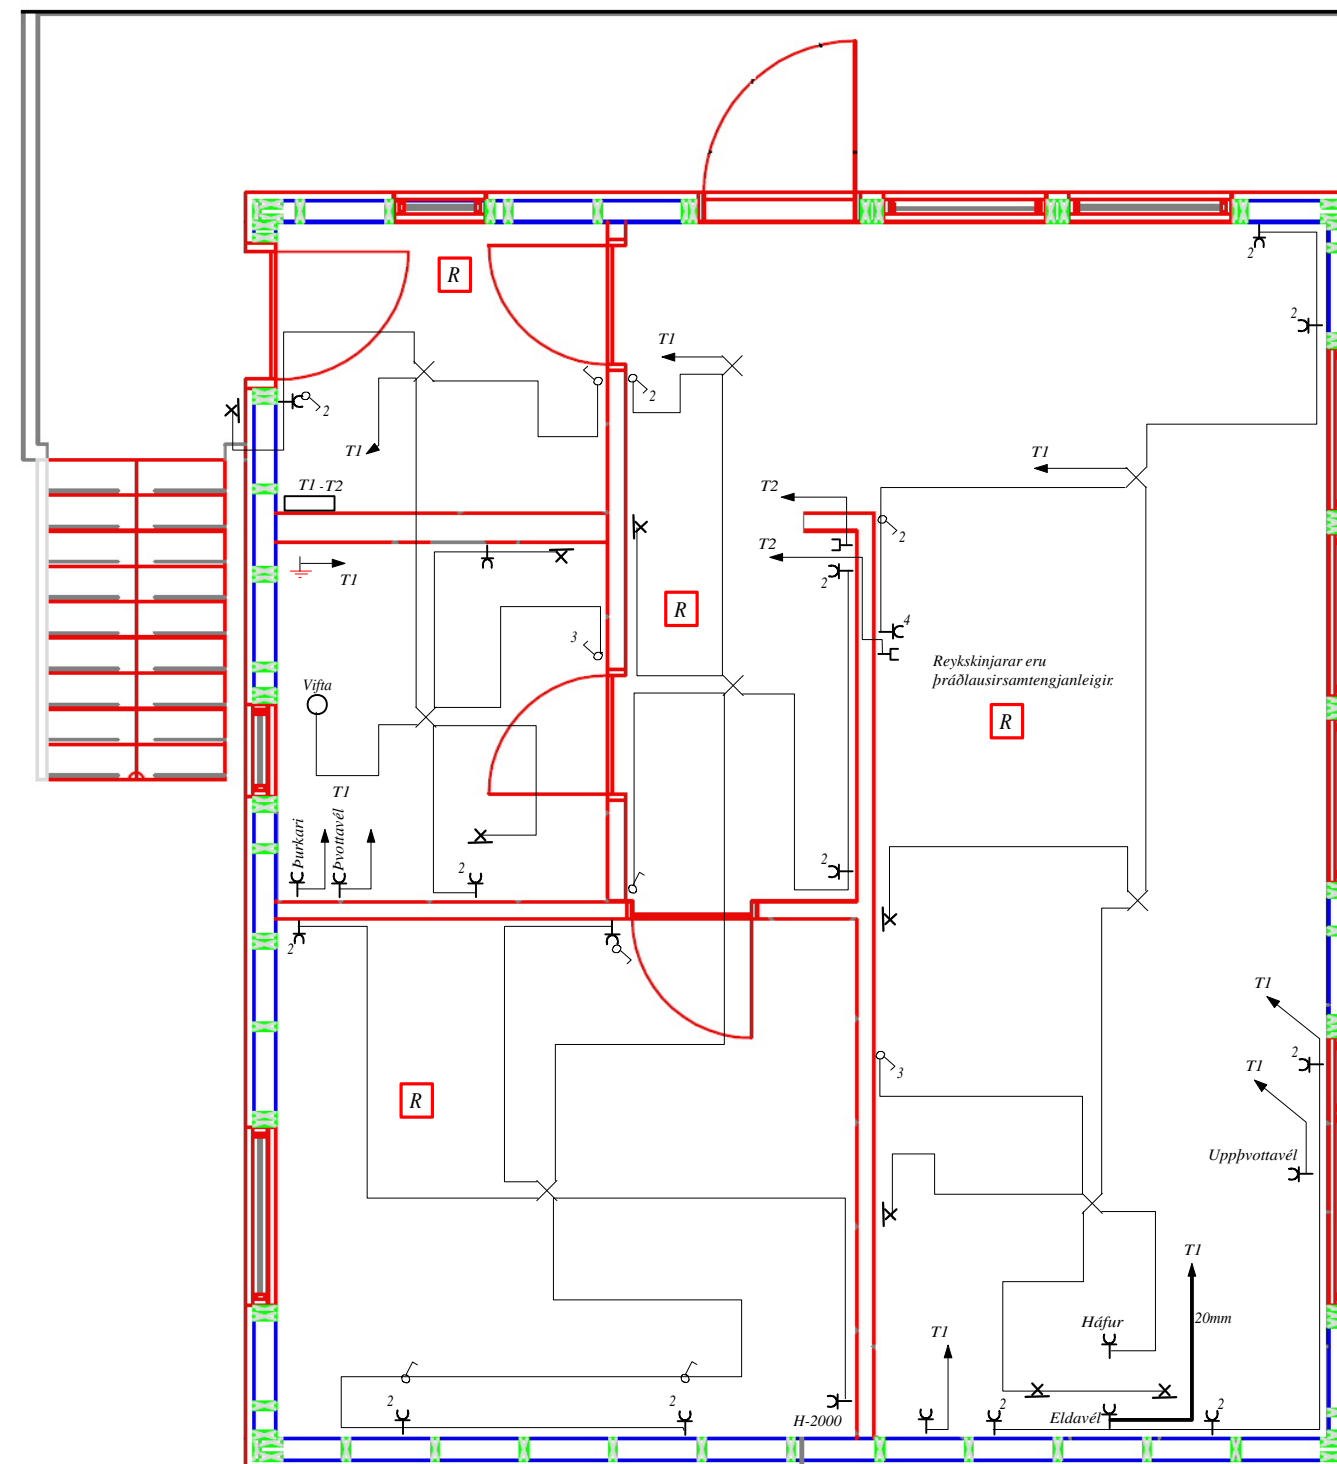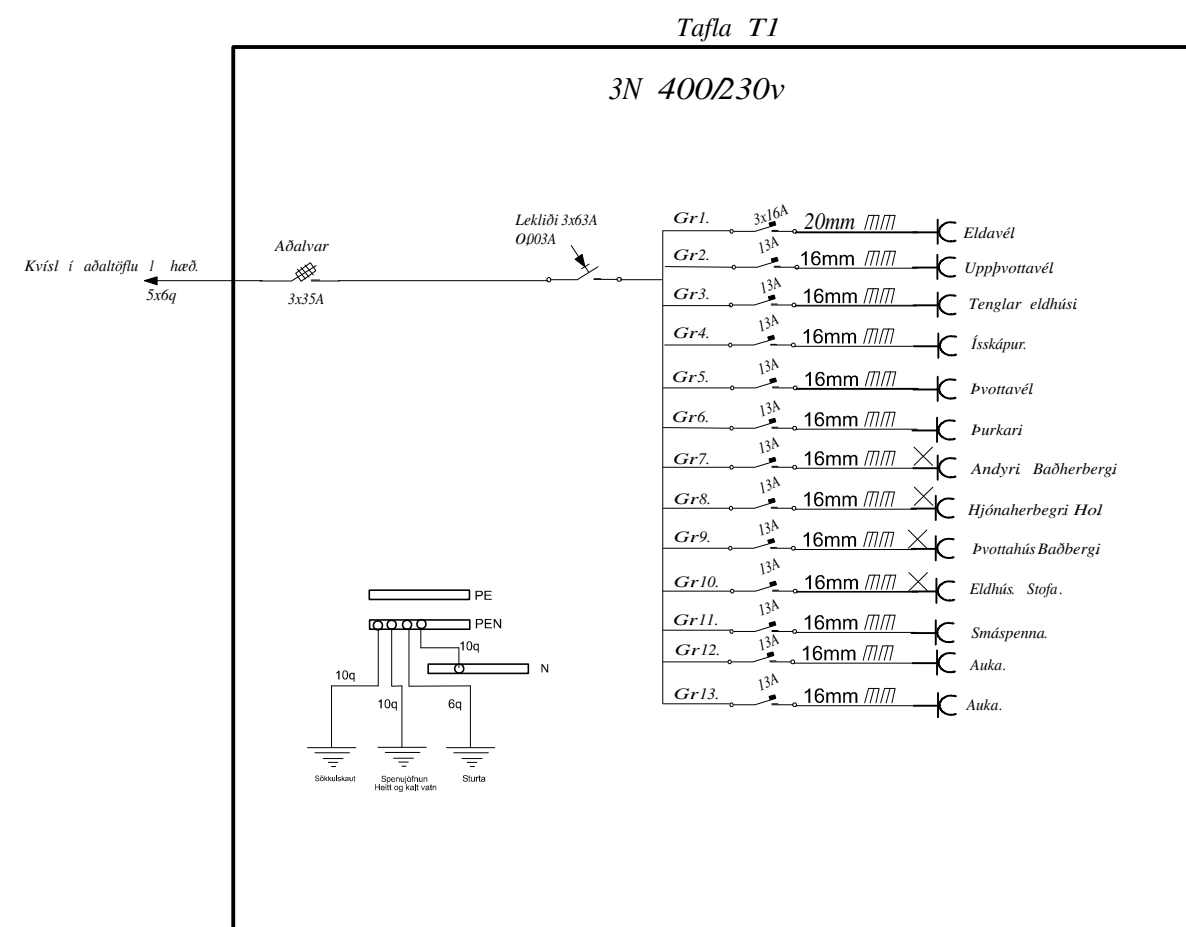

Allair tenglarskulu vera í 20cm
 Rofarskulu vera í 1100mm hæð frá gólf.
 Tenglarvið rofa skulu vera í 1100mm.
 Allar raflagnaiskulu vera samkvæmstaðli
 Staðsetning tengla og rofa skul vera í samráð við eiganda
 og miðast við innréttingarteikningar.

Skýringar

- Raflögninn skal vera hólkud pípu eða barkalögn.
- Frágangur skal vera í samræmi við staðla og reglugerð.
- Allt raflagnaefni skal vera smkvæmt staðli og reglugerð.
- Láspennulagnir skulu vera 16mm nema annað komi fram.
- Smáspennulagnir skulu vera 20mm nema að annað komi fram.
- Reykskynjarara skulu vera samtengjanleigir með brunastreng eða þráðlausir
- Staðsetning tengla og rofa skulu vera miðaðar við innréttingarteikningar

Tengill	⊥
Lofthljós.	×
Vegghljós.	✕
Rofi	δ
Rofi og tengill	⊥δ
Smáspennu tengill	⊥
Reykskynjari.	R
Jarðtenging	+
Spennujöfnun.	⊕
Töflukassi	□

Verkheiti: **Lambastaðir. F2200849.**

Staður: **801 Selfoss**

Dags: **04 - 02 - 2022**


Teikningar hluti:
Smáspenna Láspenna Eimlínummynd.

Tegund: Raflagnateikning. Kvarði A2.

Hönnuður: Sveinn Elíasson 280872-3189.

Samþykkt: Sveinn Elíasson.

Raflagnahjónusta Selfoss

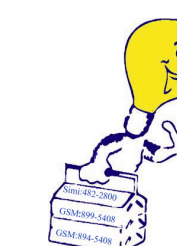

Gagnheiði 5.
800. Selfoss.
Símanúmer:
899-5408.
894-5408.