


Sambykkt 28-8 2006  
*Gautur Þorsteinsson*  
 Byggingafulfrúir  
 Flóahrepps

1 Grunnmynd  
 M=1:10

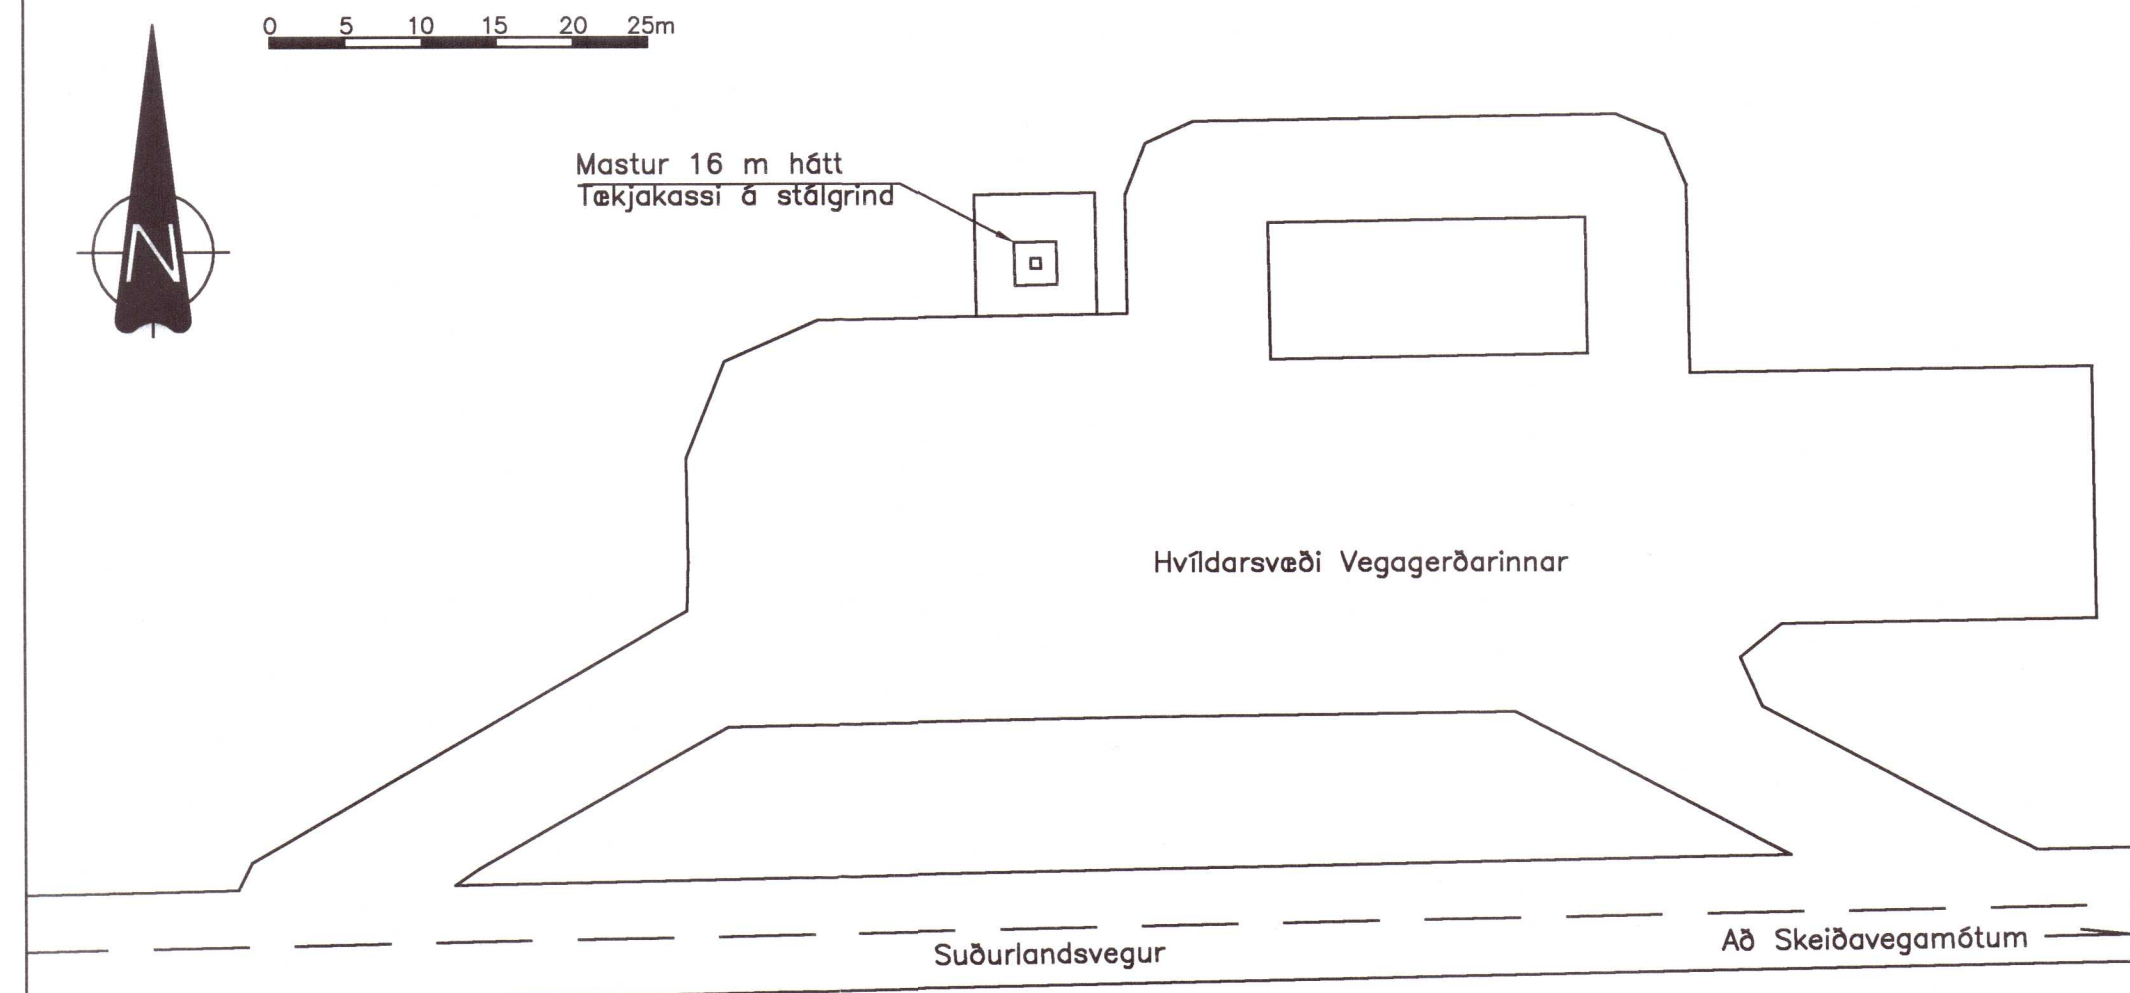

### Byggingarlýsing

Sótt er um leyfi til uppsetningar 16 m hárs masturs með farsímaloftnetum á spildu Vegagerðarinnar úr landi Bítru, til þess að vera hluti af GSM farsímakerfi Og Vodafone. Mastrið er úr stáli og er hóklaga. Undirstaða er steinsteypt. Öll önefnd mál eru mm.

	Staður (Site)	Skeiðavegamót
	Viðfang (Subject)	Mastur og tækjaskassi
	Gerð (Type)	Afstöðu og útlitsmynd
Síðumúla 28, 108 REYKJAVÍK Sími: 599 9000, Kt. 600898-2059 Staðgreinir (Site number)	Verknr. (Job no.) 174	Dags. (Date) 07.06.06
	Mælikv. (Scale)	500, 100, 10
	Flokkur	A
	Teikn.nr. (Dwg no.)	01
	Breyting	

Breyting	Eðli breytingar	Dags.	Breytt af	Ath.
----------	-----------------	-------	-----------	------