


GRUNNMYND
Mkv. 1:100

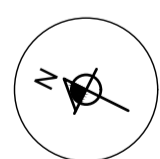

SKÝRINGAR:

- Málsetningar á afstöðumynd eru í metrum. Aðrar málsetningar eru í mm. Hæðarkótar eru í metrum og miða við að gólfkóti á rimlagólfi gripa sé K:0.00.
- NF GÓLFNIDURFALL
 - LR LOFTRÆSTING
 - LS LÆSTUR LYFJASKÁPUR
 - DB DÆLUBRUNNUR
 - DK DRYKKJARKAR

BRUNAVARNIR:

- ST SLÖKKVITÆKI
- BS BRUNASLANGA Ø25 - 30m
- BV BRUNAVIÐVÖRUNARKERFI
- ÚT LEIÐARLÝSING (ÚT-LJÓS)
- RYMINGARLEIÐ
- REYKLOSUN


BREYTINGAR
B1 - 07.03.2024: Ýmsar minni háttar breytingar á innra skipulagi og glugga- og hurðaskipan.

HÖNNUÐUR
Sigurður U. Sigurðsson


HÖNNUNARSTJÓRI
Sigurður U. Sigurðsson

**EGILSSTADAKOT FLÓAHREPPI
FJÓS - ANNAR ÁFANGI**


SIGURÐUR UNNAR SIGURÐSSON 290772-4279 VERKFRÆÐINGUR
 AÐALUPPDRÁTTUR
 GRUNNMYND

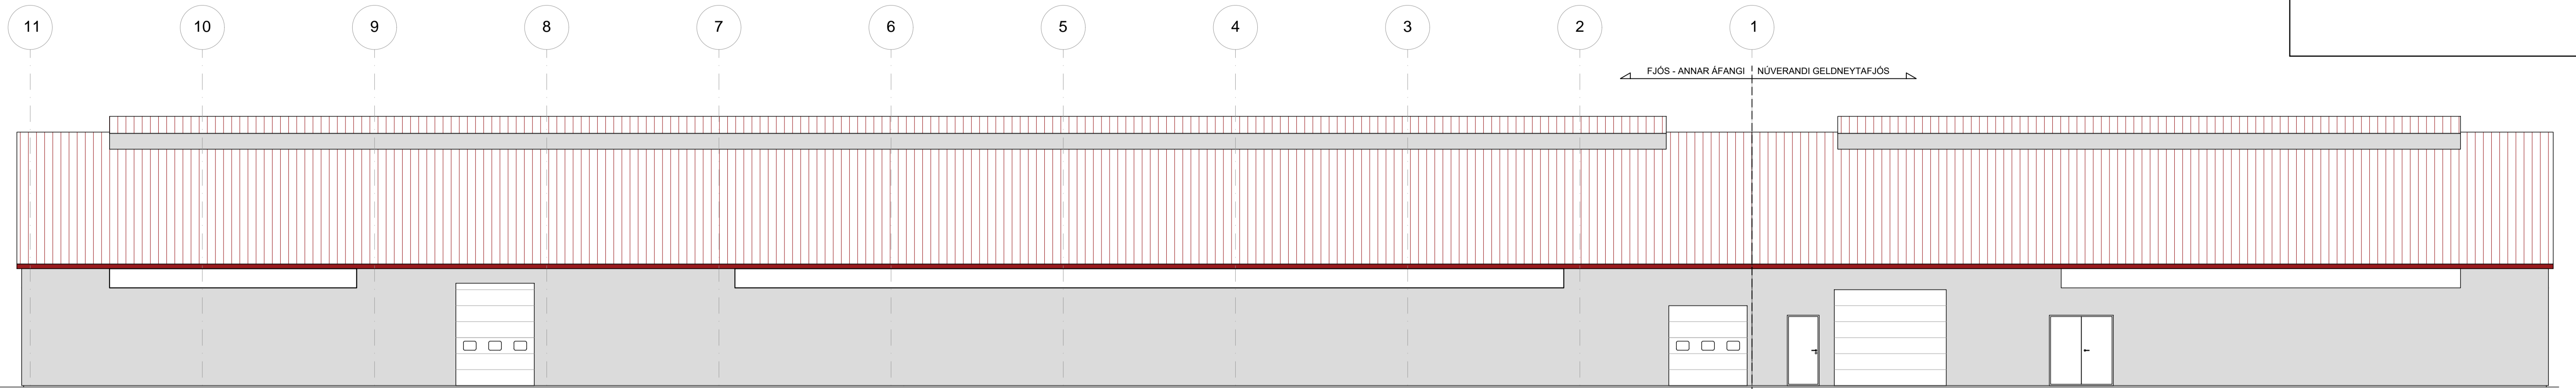


ÚTLIT AUSTUR
Mkv. 1:100

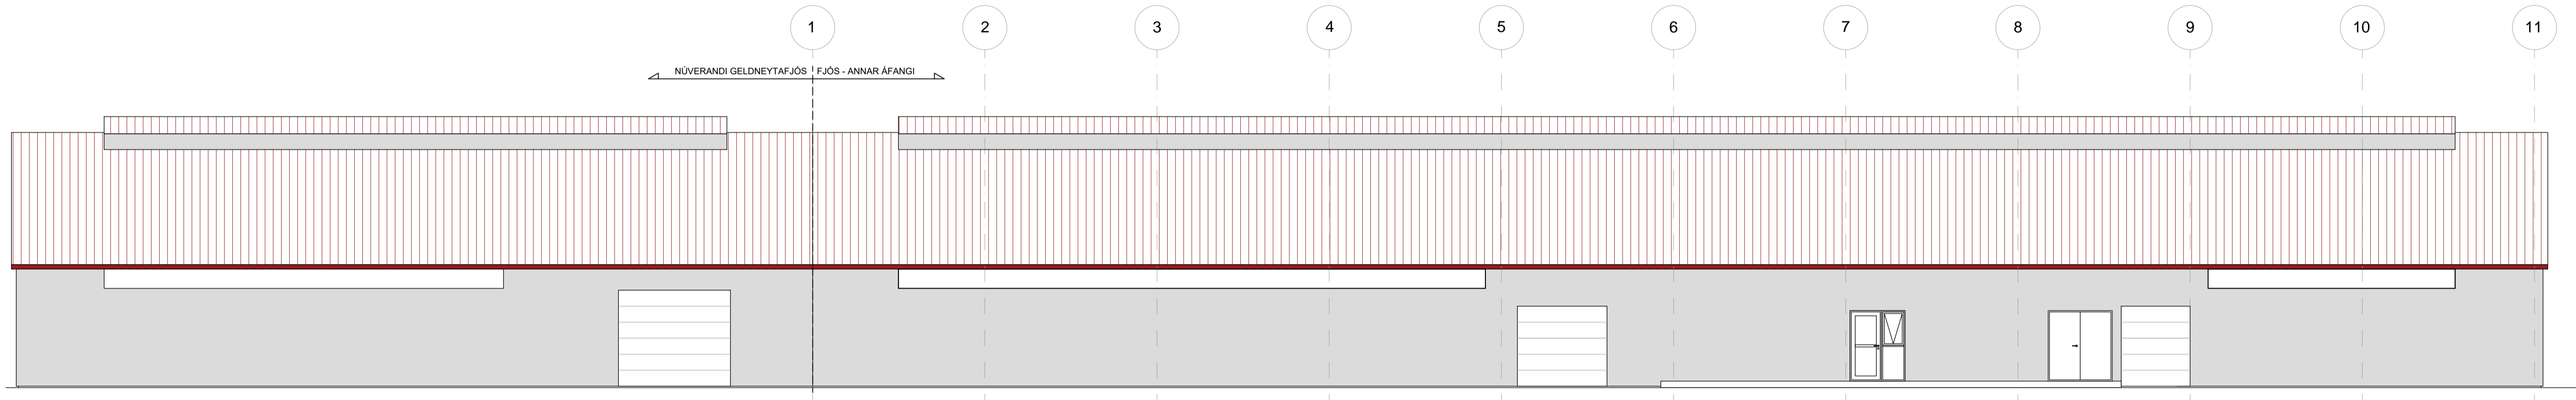

ÚTLIT VESTUR
Mkv. 1:100

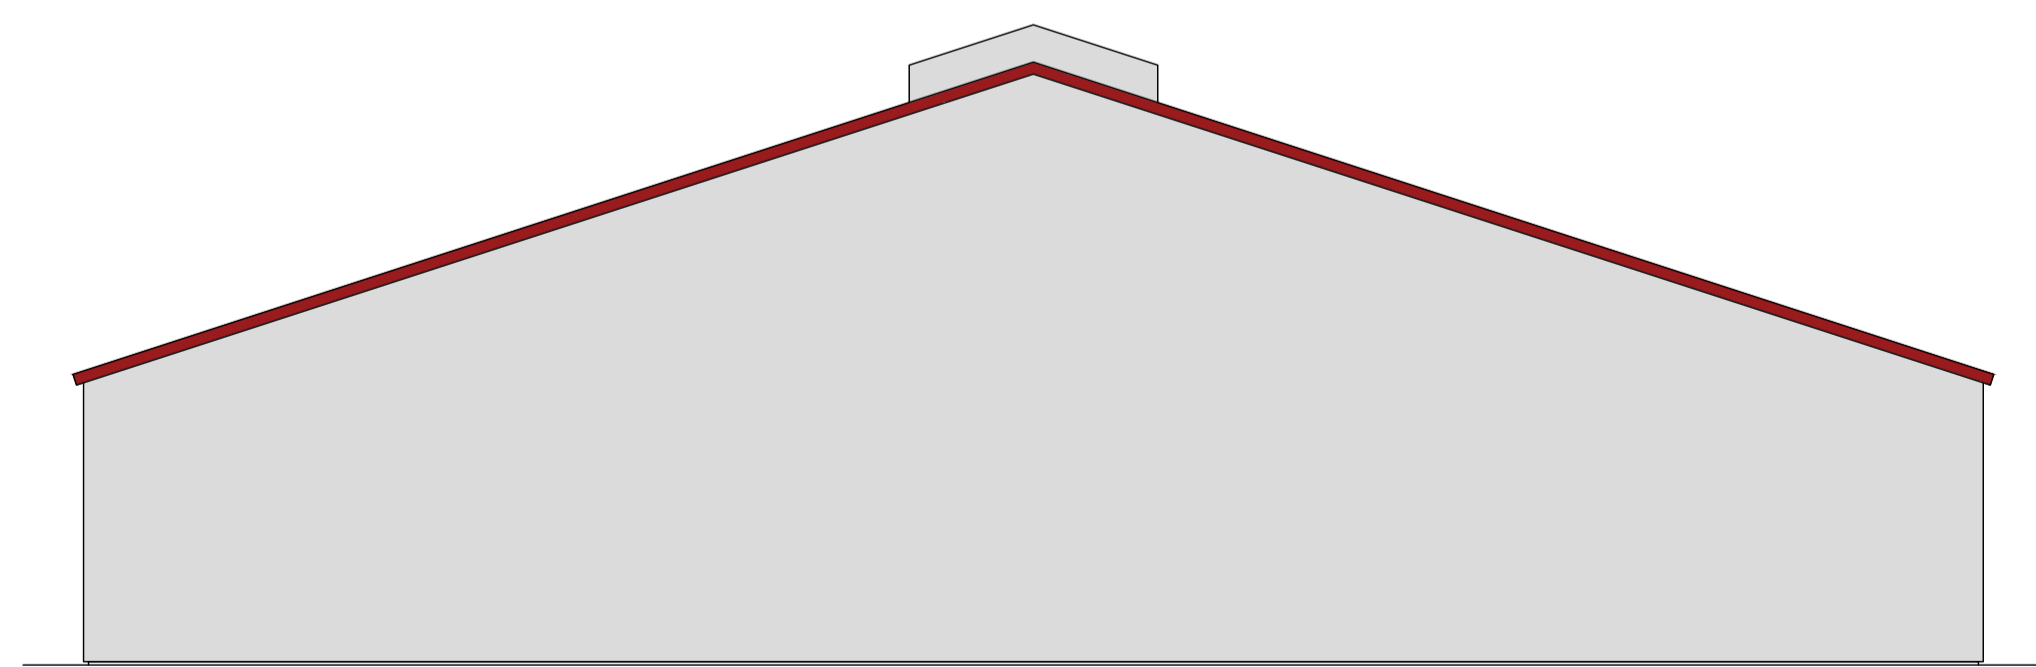

ÚTLIT SUÐUR
Mkv. 1:100

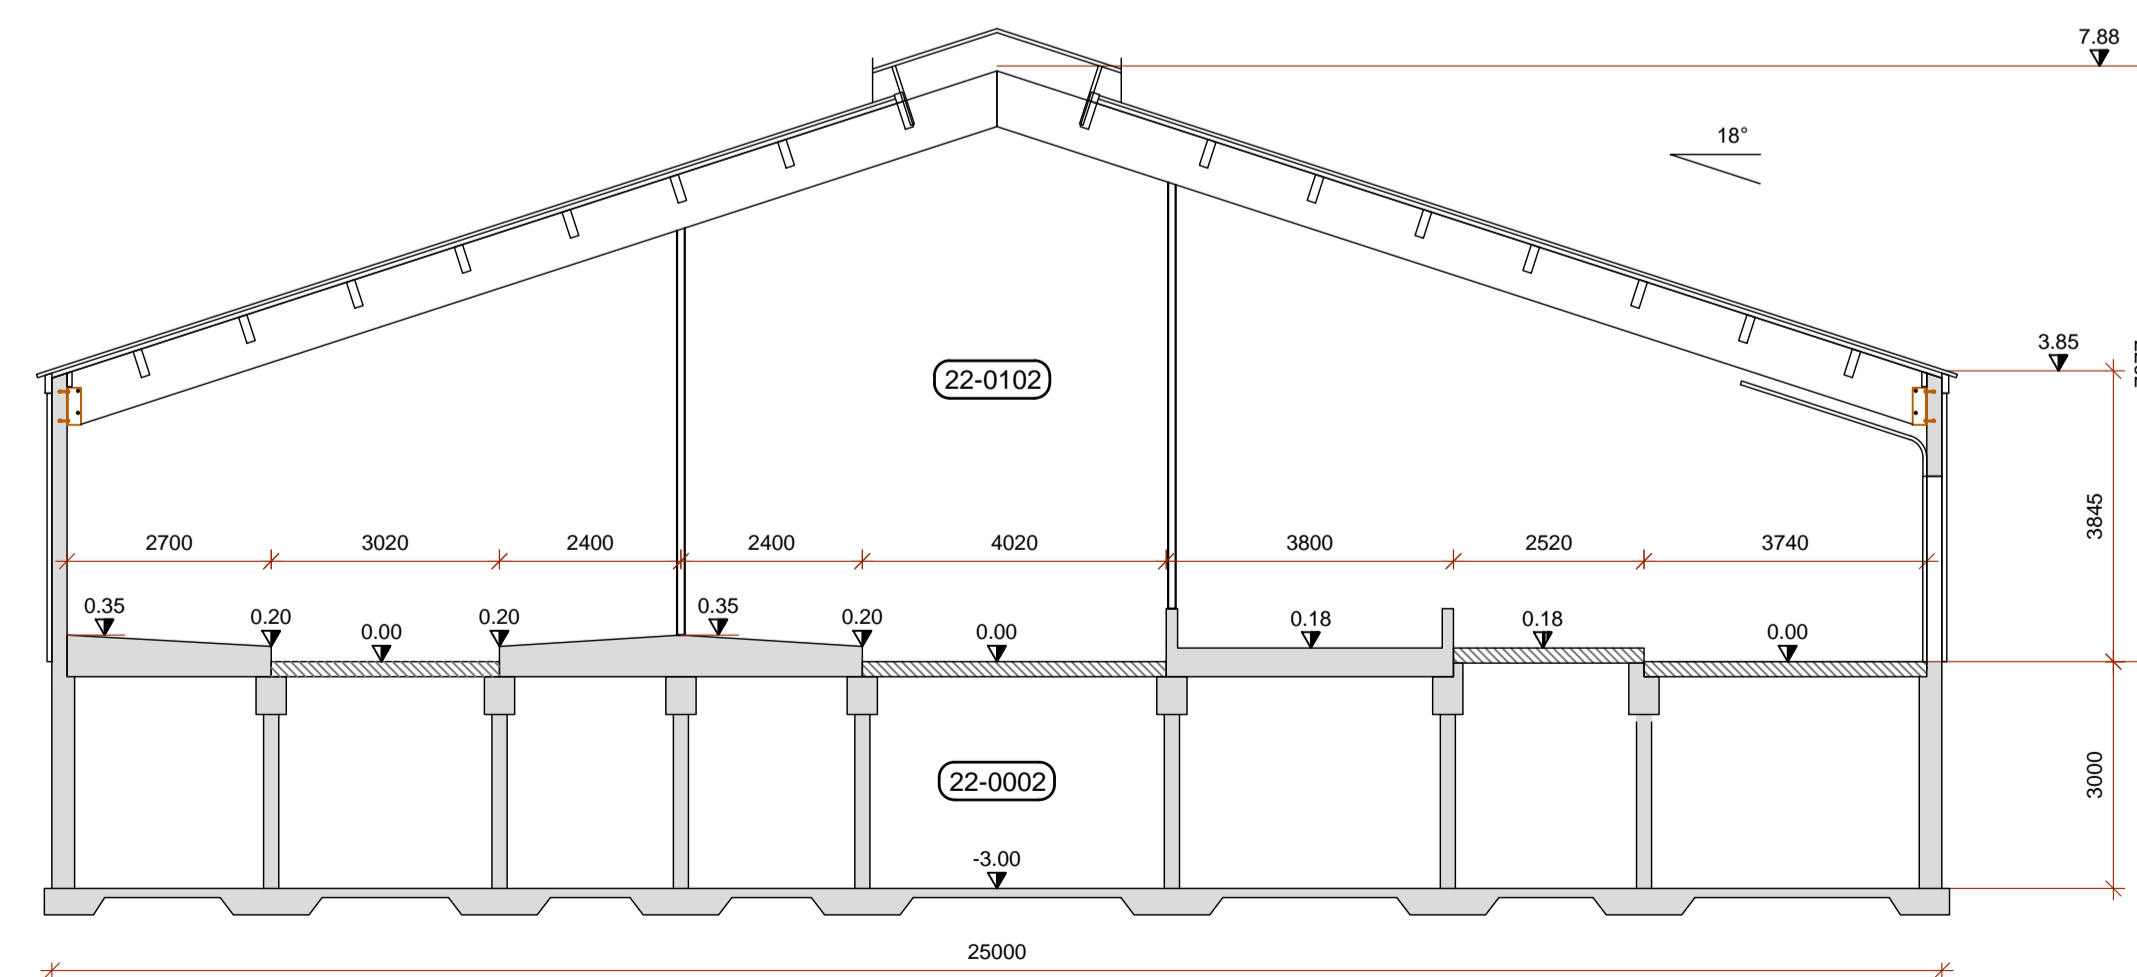

A1 SNID
A01 Mkv. 1:100

BREYTINGAR
B1 - 07.03.2024: Ýmsar minni háttar breytingar á innra skipulagi og glugga- og hurðaskipan.

HÖNNUÐUR

Sigurður U. Sigurðsson

HÖNNUNARSTJÓRI

Sigurður U. Sigurðsson

EGILSSTADAKOT FLÓAHREPPI
FJÓS - ANNAR ÁFANGI

SIGURÐUR UNNAR SIGURÐSSON 290772-4279

VERKFRÆÐINGUR

ÁÐALUPPDRÁTTUR
ÚTLIT OG SNID

HANNAÐ/TEIKNAD: SUS

DAGS: 01.08.2023

Mkv: 1:100 á A1

TEIKN. NR: A02-B1

