


GRUNNMYND
Mkv. 1:100

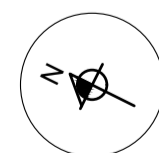

SKÝRINGAR:

Málsetningar á afstöðumynd eru í metrum. Aðrar málsetningar eru í mm.
Hæðarkótar eru í metrum og miða við að gólfkóti á rimlagólfi gripa sé K:0.00.

- NF GÓLFNIÐURFALL
- LR LOFTRÆSTING
- LS LÆSTUR LYFJASKÁPUR
- DB DÆLUBRUNNUR
- DK DRYKKJARKAR

BRUNAVARNIR:

- ST SLÖKKVITÆKI
- BS BRUNASLANGA Ø25 - 30m
- BV BRUNAVIÐVÖRUNARKERFI
- ÚT LEIÐARLÝSING (ÚT-LJÓS)
- RYMINGARLEIÐ
- REYKLOSUN

HÖNNUÐUR

Sigrún U. Sigmundsson

HÖNNUNARSTJÓRI

Sigrún U. Sigmundsson

**EGILSSTADAKOT FLÓAHREPPI
FJÓS - ANNAR ÁFANGI**

SIGURÐUR UNNAR SIGURÐSSON 290772-4279

VERKFRÆÐINGUR


ADALUPPDRÁTTUR
GRUNNMYND

HANNAÐ/TEIKNAD: SUS


DAGS: 01.08.2023

Mkv: 1:100 á A1


TEIKN. NR: A01

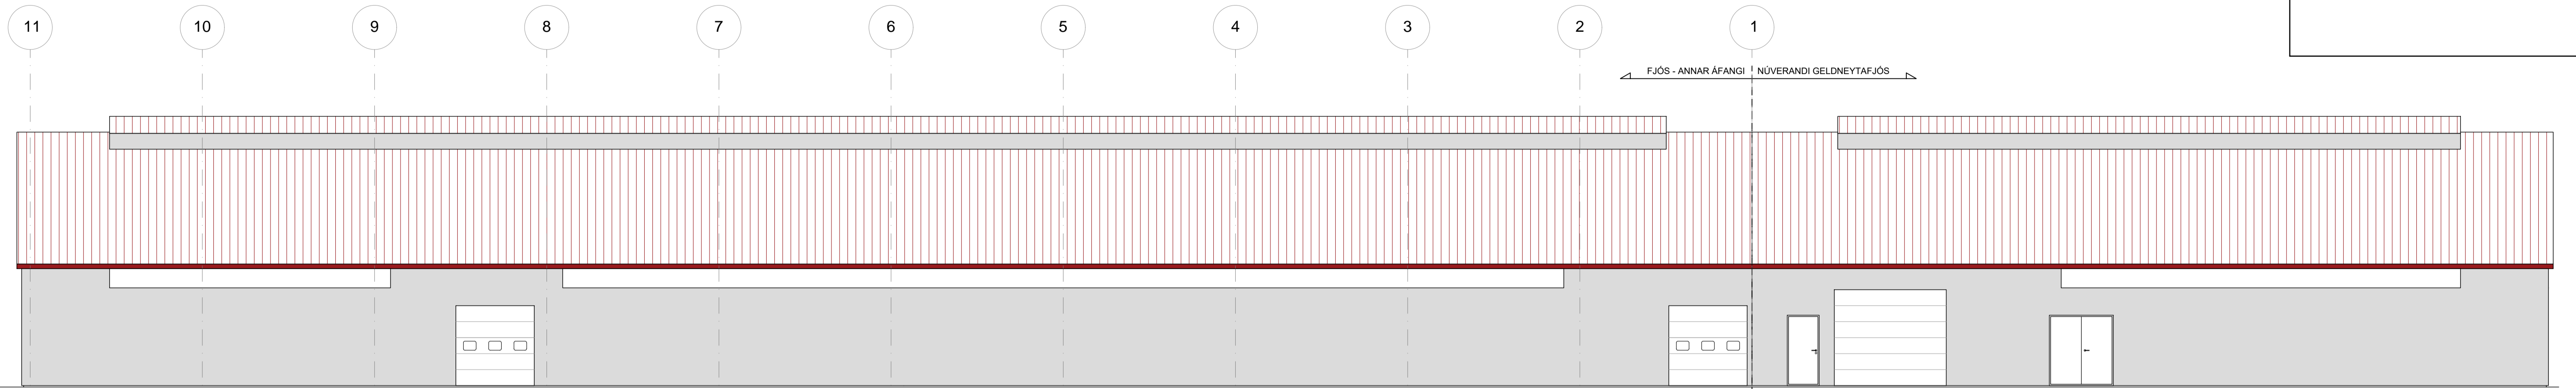


ÚTLIT AUSTUR
Mkv. 1:100

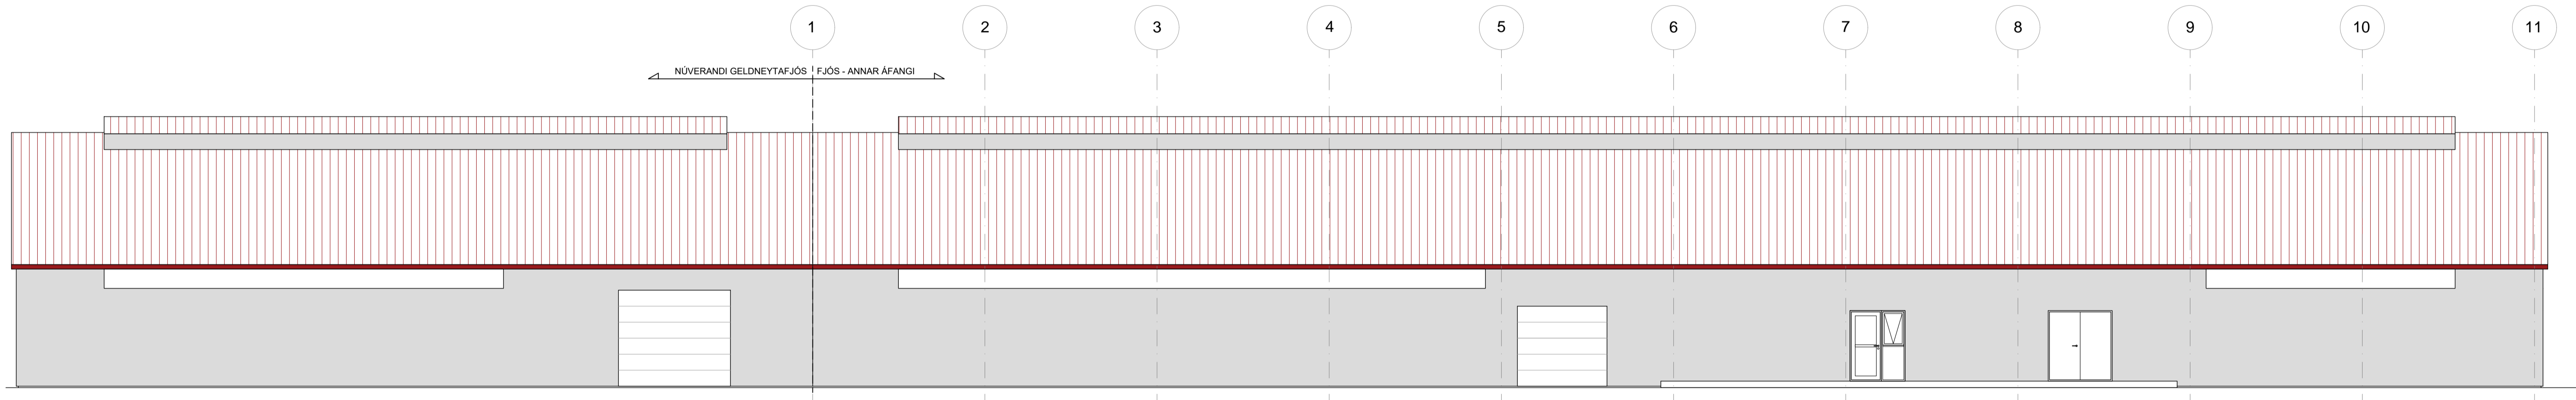

ÚTLIT VESTUR
Mkv. 1:100

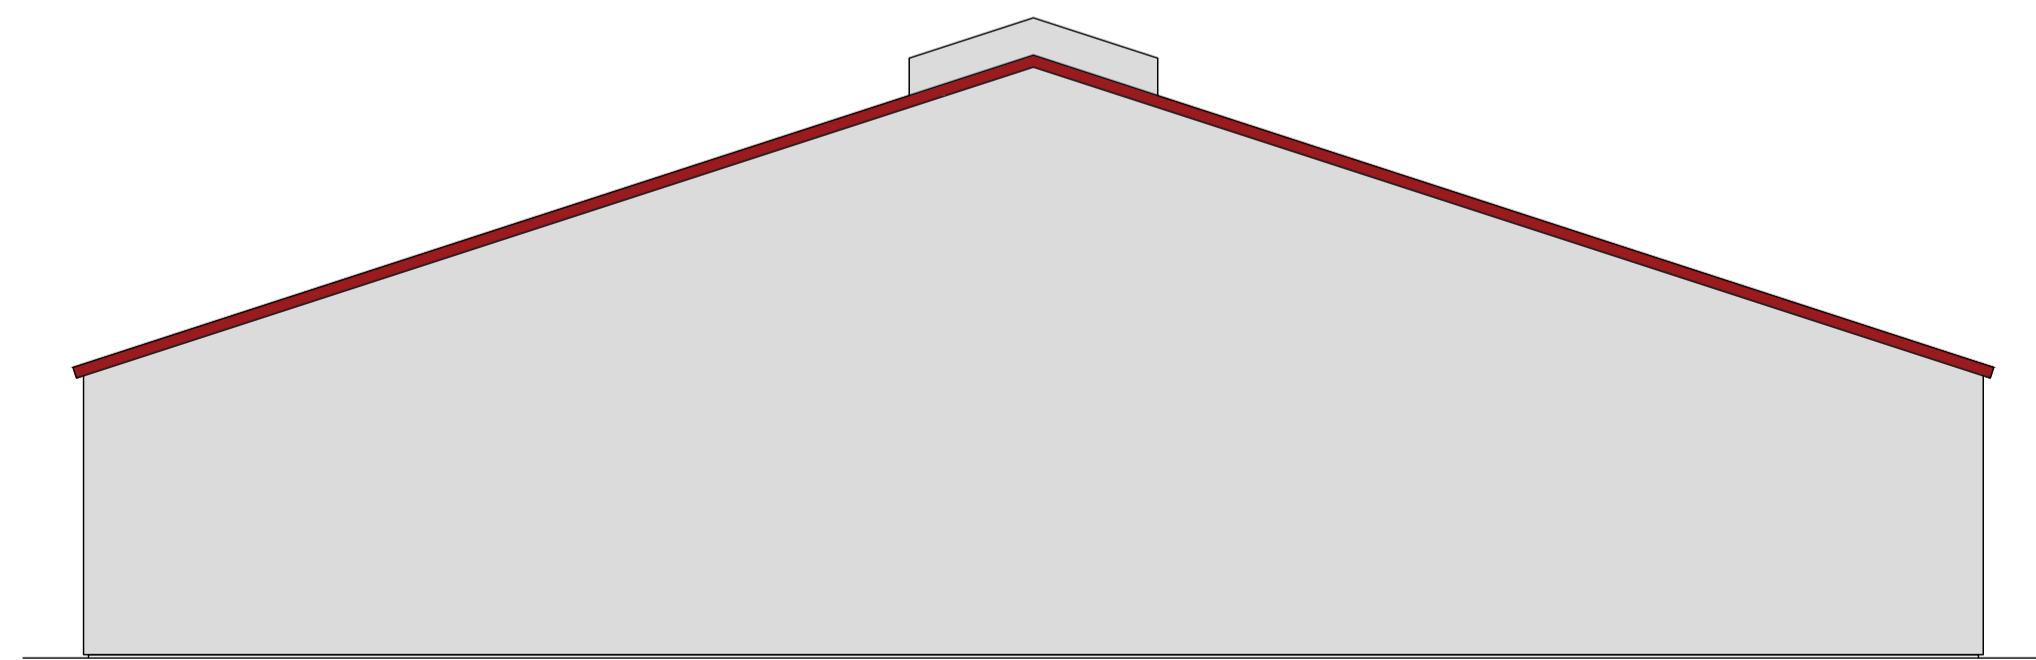

ÚTLIT SUÐUR
Mkv. 1:100

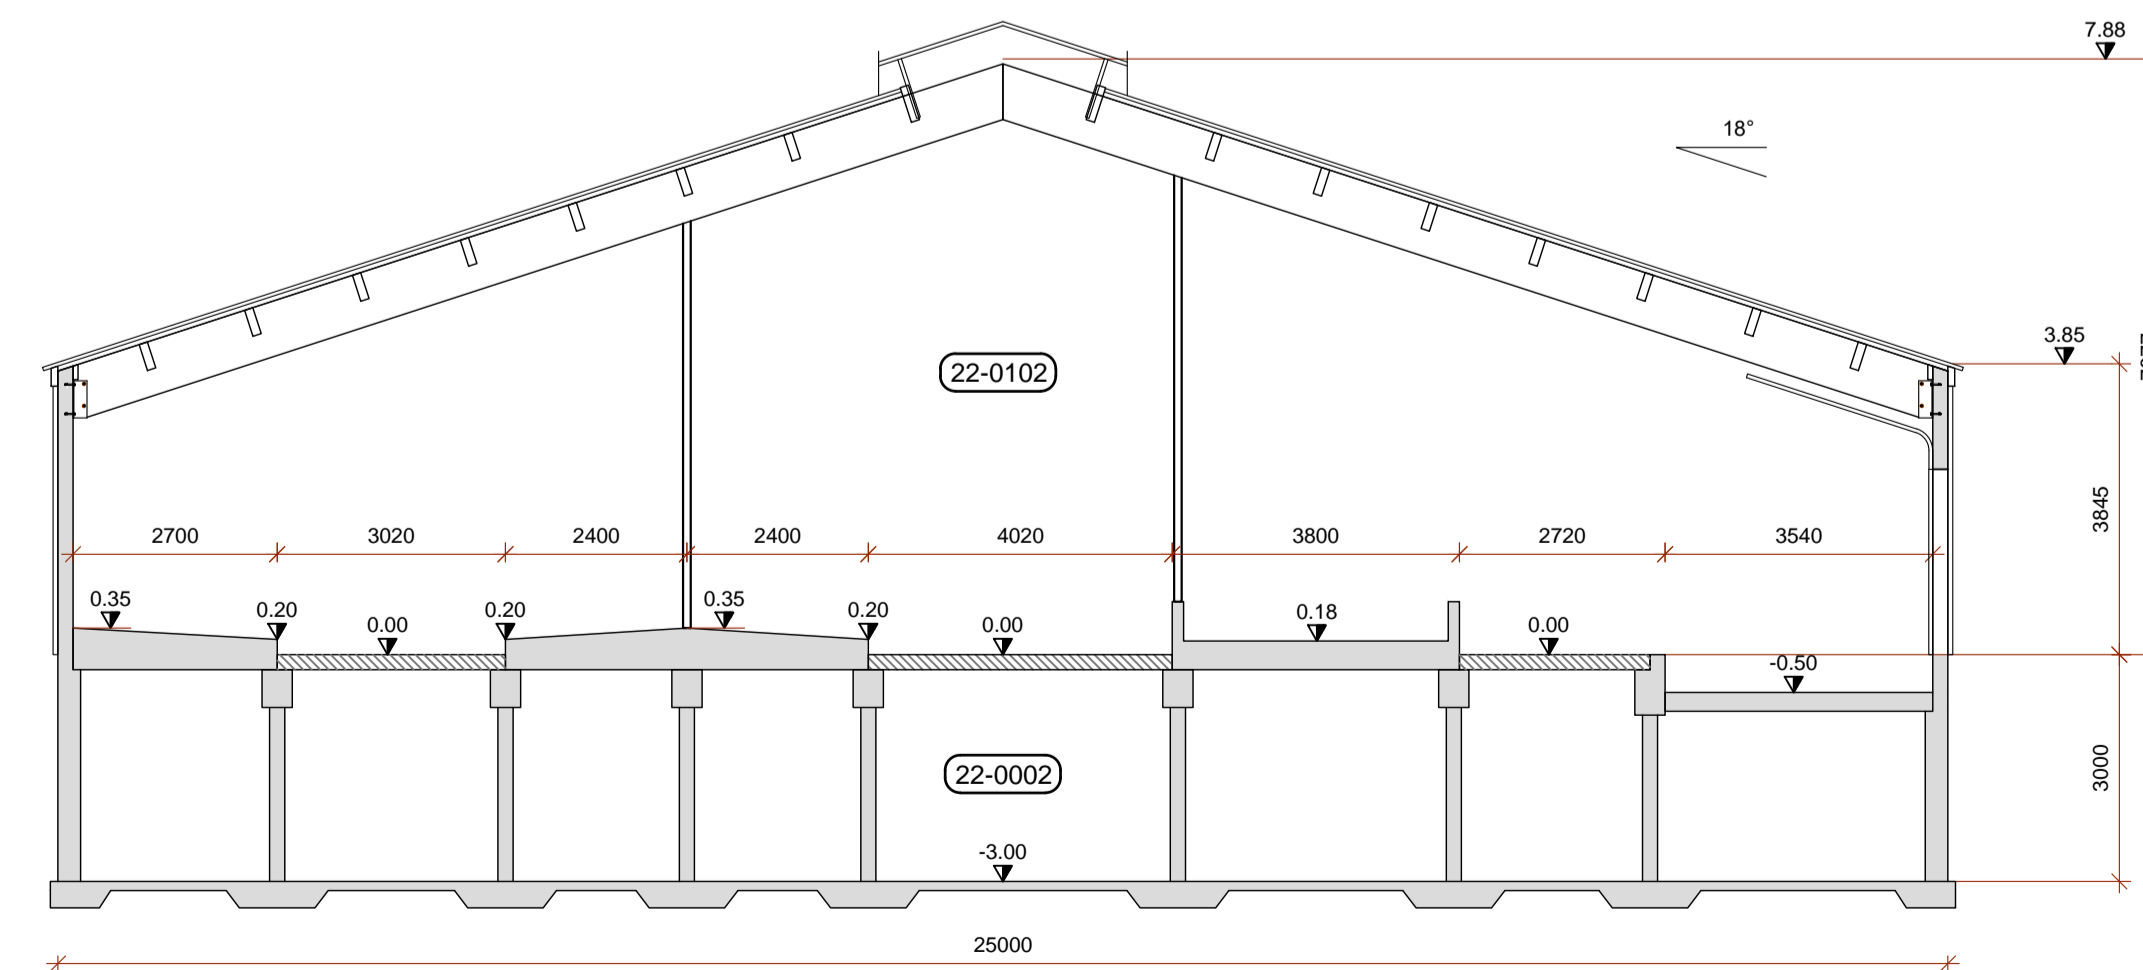

A1 SNID
A01 Mkv. 1:100

HÖNNUDUR	<i>Sigurður U. Sigurðsson</i>
HÖNNUNARSTJÓRI	<i>Sigurður U. Sigurðsson</i>
EGILSSTADAKOT FLÓAHREPPI	
FJÓS - ANNAR ÁFANGI	
SIGURÐUR UNNAR SIGURÐSSON 290772-4279	VERKFRÆÐINGUR
ÁÐALUPPDRÁTTUR	
ÚTLIT OG SNID	
HANNAÐ/TEIKNAD: SUS	DAGS: 01.08.2023
Mkv: 1:100 á A1	TEIKN. NR: A02

