
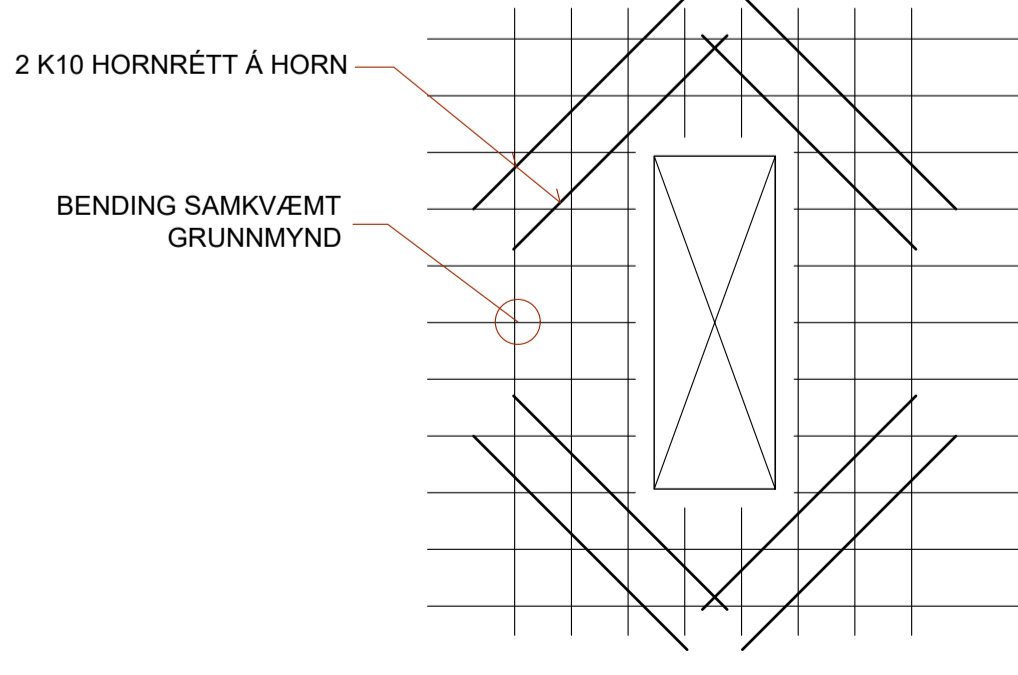


GRUNNMYND
Mkv. 1:100

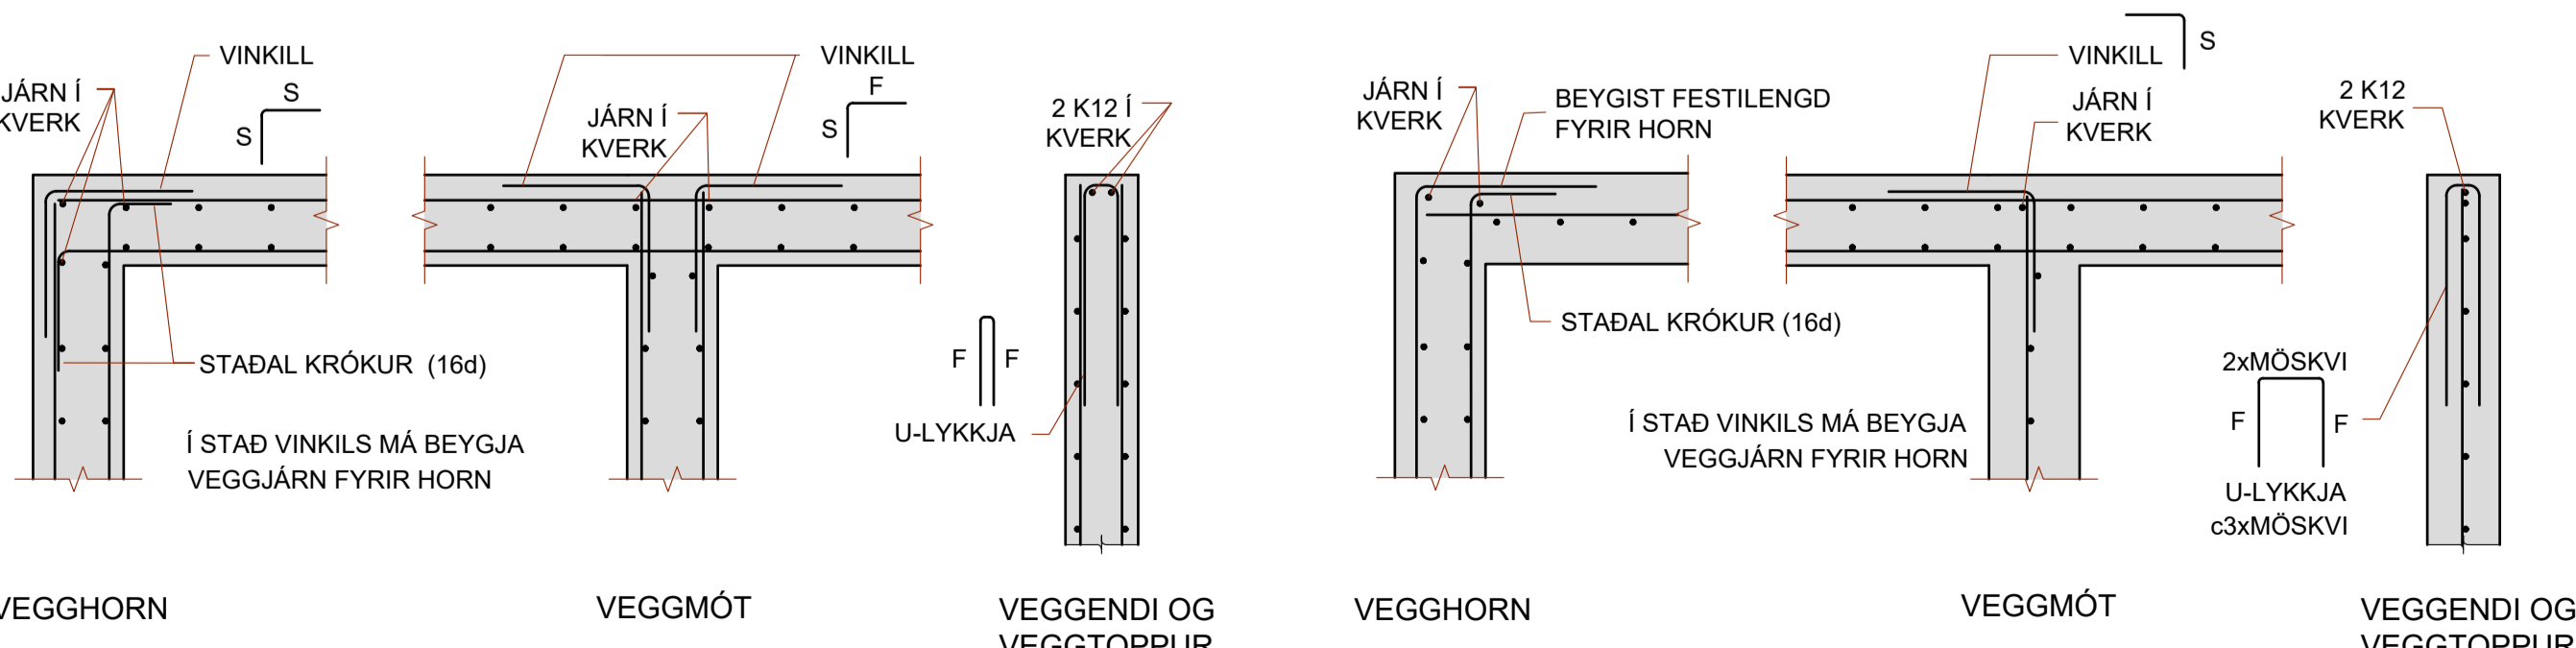

VEGGBENDING
ALMENN DEILI

ALMENNT UM FRÁGANG JÁRNA
Í KRING UM GÖT Í PLÖTU

SKÝRINGAR - ALMENNT:

ÖLL VINNA SKAL VERA Í SAMRÆMI VIÐ TEIKNINGAR ÞESSAR, KRÖFUR BYGGINGARREGLUGERÐAR OG VIDEIGANDI STAÐLA.

TRYGGJA SKAL STÖÐUGLEIKA MANNVIRKJA Á ÖLLUM STIGUM VERKSINS MEÐ TÍMABUNDNUM STÍFINGUM, FESTINGUM EDA Á ANNAN VIÐURKENNDAN HÁTT.

ÖLL MÁL ERU Í mm. HÆÐARKÓTAR ERU Í METRUM OG MÍÐA VIÐ AD HÆÐ Á FLÖRRIMLUM SÉ K:0.00.

SKÝRINGAR - STEYPT VIRKI:

STÁL MÉRKT K ER KAMBSTÁL OG SKAL VERA B500B SAMKVÆMT ÍST EN 10080:2005. FRÁGANGUR JÁRNA SKAL VERA SAMKVÆMT ÍST EN 1992-1-1:2004/NA:2010. STEYPUHULA SKAL HVERGI VERA MINNI EN 25 mm.

STEINSTEYPA, GÆÐI, MEÐFERÐ OG PRÓFANIR SKULU VERA Í SAMRÆMI VIÐ ÍST EN 206:2013/AT. STYRKLEIKAFLOKKUR SKAL VERA C30/37. LOFTINNHÁLD 5-7%. VÍS HLUTFALL <0,55.

FYLGAJA SKAL LEIÐBEININGUM FRAMLEIÐANDA LÍMS VIÐ INNLÍMINGU TEINA.

SSK - SÖKKULSKAUT: SJÁ RAFLAGNA TEIKNINGAR

ALMENN DEILI ER AD FINNA Á UPÐRÁTTUM B01 og B04

SKÝRINGAR - GRUNDUN:

GRAFA SKAL FYRIR UNDIRSTÖÐUM NIÐUR Á BURÐARHÆFAN BOTN. FYLLT SKAL Í MEÐ FYLLIEFNI SEM EKKI ER FROSTVÆMT.

ÞJÖPPUN FYLLINGAR SKAL UPFYLLA EFTIRFRANDI KRÖFUR Skv. PLÖTUÞRÓFI: E2 >100MPa OG E2/E1 < 2.3

ÁLAGSFORSENDUR:

NOTÁLAG: ÁLAGSTILHÖGUN ER Í SAMRÆMI VIÐ ÍST EN 1990: 2002/NA:2010

NOTÁLAG Á GÖLFLOTUR -	Gripasvæði	5 kN/m ²
	Fóðurgangur	10 kN/m ²
	Aðstoðuryrmi	4 kN/m ²

VINDÁLAG: VINDÁLAG REIKNAST SAMKVÆMT ÍST EN 1991-1-4: 2005/NA:2010 GRUNNGILDI VINDÁLAGS ER 1.75 kN/m²

SNJÓÁLAG: SNJÓÁLAG REIKNAST SAMKVÆMT ÍST EN 1991-1-3: 2003/NA:2010 GRUNNGILDI SNJÓÁLAGS ER 2.1 kN/m²

GRUNDUN: GRUNDUN SAMKVÆMT ÍST EN 1997-1:2004/NA:2010 GRUNNAD ER Á STEYPTAR UNDIRSTÖÐUR MESTA ÁLAG Á UNDIRSTÖÐU ER MINNA EN 0,4 MN/m²

JARÐSKJÁLFTAÁLAG: JARÐSKJÁLFTAÁLAG REIKNAST SAMKVÆMT ÍST EN 1998-1:2004/NA:2010 HÖNNUNARHRÖÐUN ER 0,5g

BEYGING OG SKEYTING JÁRNA:

ÞVERMÁL JÁRNS, d	mm	8	10	12	16	20	25
D, LYKKJUR OG VINKLAR	mm	24	30	36	48		
D, BURÐARJÁRN	mm		60	72	96	120	150
SKEYTILENGD JÁRNA S	mm	450	550	650	850	1100	1400
FESTILENGD JÁRNA F	mm	350	400	500	650	800	1000

EF SKEYTT ER MEIRA EN FJÓRÐA HVERT JÁRN Í SAMA ÞVERSNÍÐI SKAL AUKA SKEYTILENGD UM 40%

ATHUGA BER AD EIGI ER LEYFILEGT AD BEYGJA BENDISTÁL EF LOFTHITI ER UNDIR -5°C

BREYTINGAR
B1 - 01.02.2024. Ýmsar smávægilegar breytingar eftir ýtarhönnun yfirbyggingar.

HÖNNUÐUR *Sigurður U. Sigurðsson*


HÖNNUNARSTJÓRI *Sigurður U. Sigurðsson*

**EGILSSTAÐAKOT FLÓAHREPPI
FJÓS - ANNAR ÁFANGI**

SIGURÐUR UNNAR SIGURÐSSON 290772-4279 VERKFRÆÐINGUR


BURÐARVIRKI
GRUNNMYND BOTNPLÖTU

HANNAD/TEIKNAD: SUS/PMB DAGS: 09.11.2023 Mkv: 1:100 & A1 TEIKN. NR: B01-B1

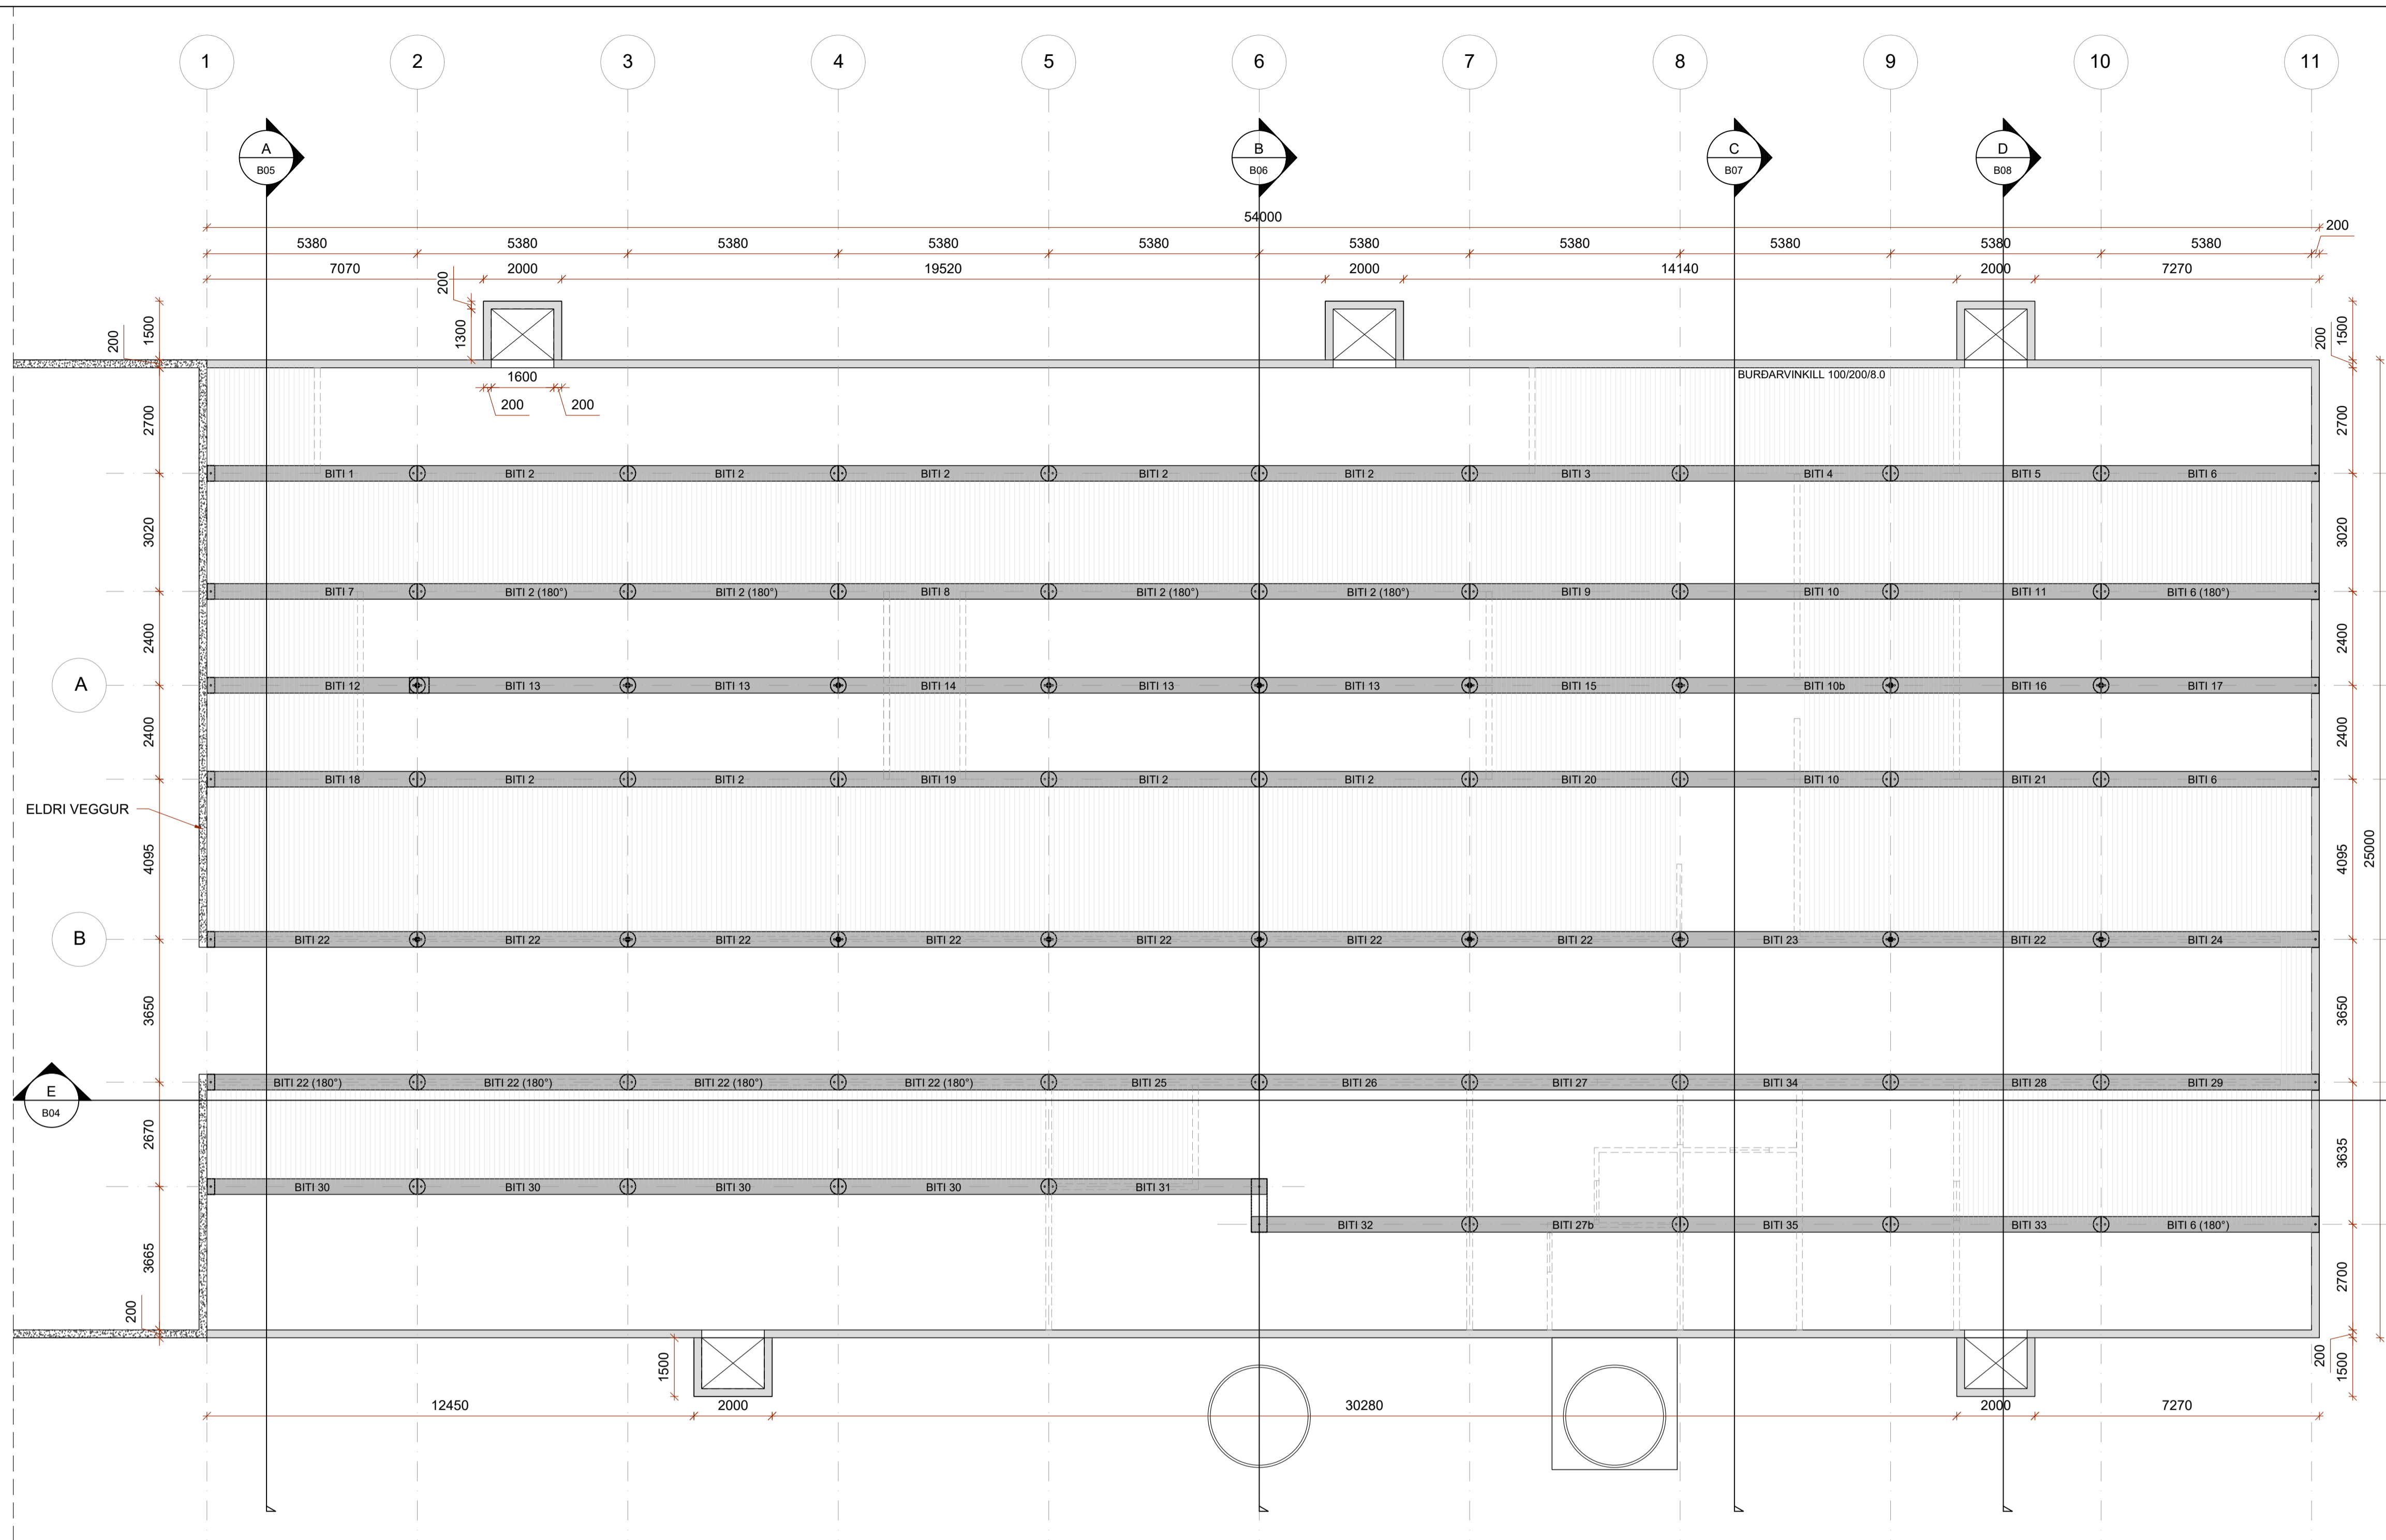


SKÝRINGAR.
 ALLAR SÚLUR HAFA SAMA HÆDARKÓTA AD OFAN K = -0.68. HÆDARKÓTI OFANÁ FLÓRRIMLA ER K = 0.00.
 ALMENN LENGÐ BURÐARBITA ER 5358mm. BURÐARBITAR NR. 6, 17, 24 OG 29 VÍÐ SUÐURGAFLL HÚSS ERU LENGRI ÞAR SEM ÞEIR STINGAST INN Í GAFLVEGG L5569. SJÁ SÉRMYND. BURÐARBITAR NR. 31 OG 32 ERU EINNIG LENGRI ÞAR SEM ÞEIR SKARAST L5569.
 ALMENN LÝSING Á TENGINGU BURÐARBITA VÍÐ SÚLU MÁ SJÁ Á SÉRMYND. FRÁVIK FRÁ ÞEIRRI LÝSINGU Á SER STAÐ ÞAR SEM BURÐARBITAR NR. 31 OG 32 METAST/SKARAST.


GRUNNMYND
Mkv. 1:100

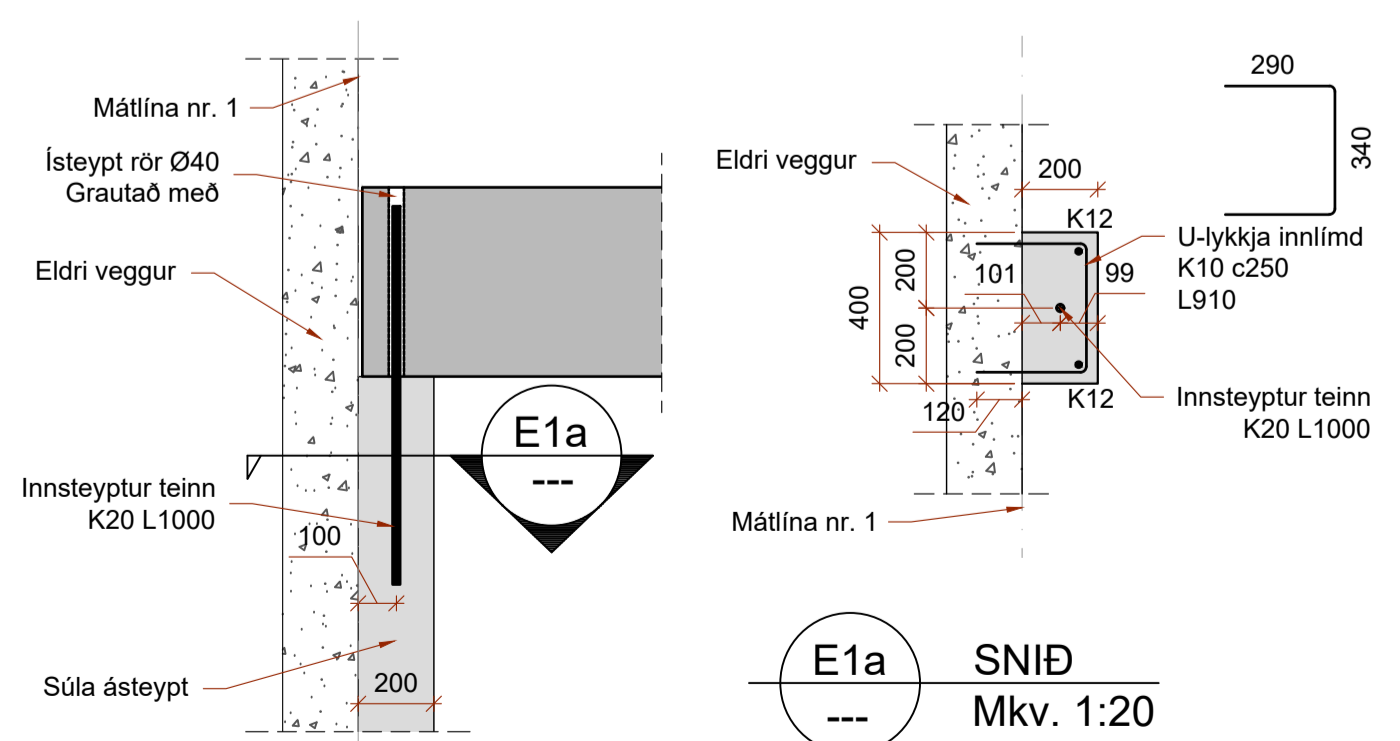

E1a SNIÐ
Mkv. 1:20

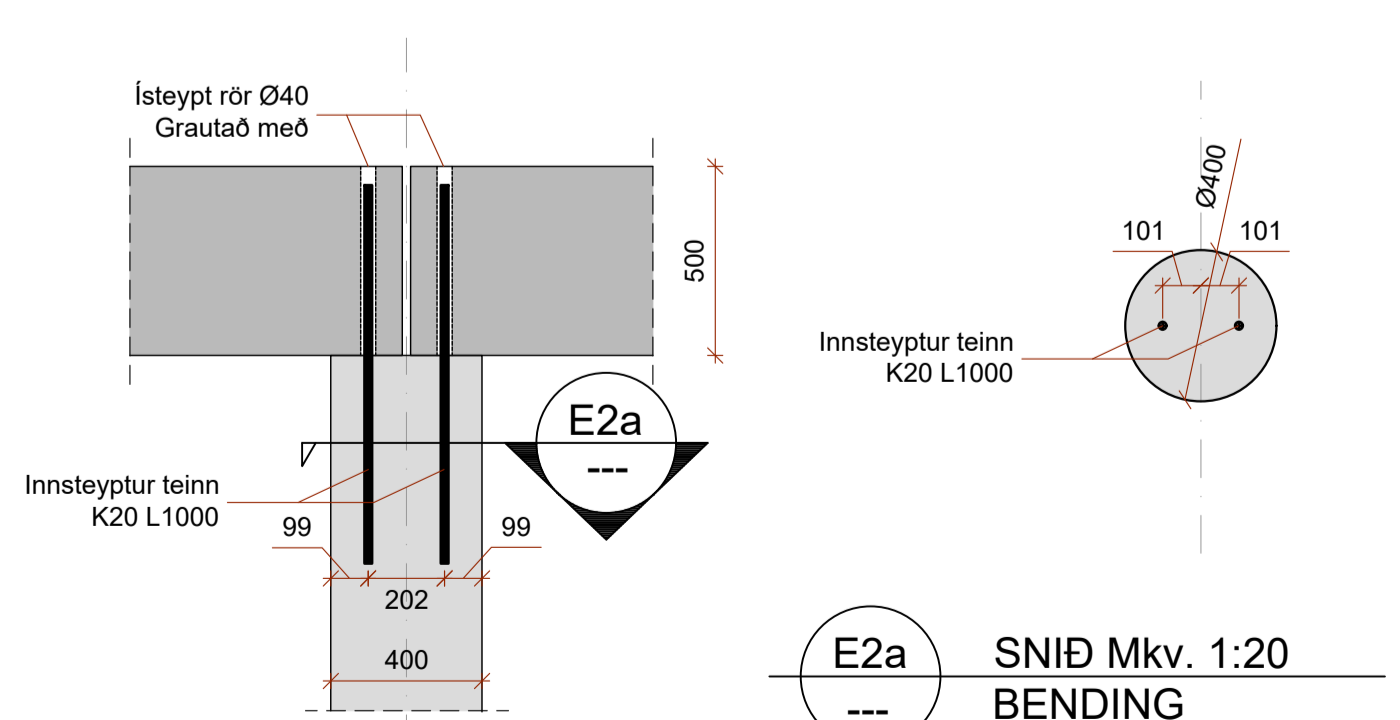

E2a SNIÐ Mkv. 1:20
BENDING
SJÁ SNIÐ B1a/B06

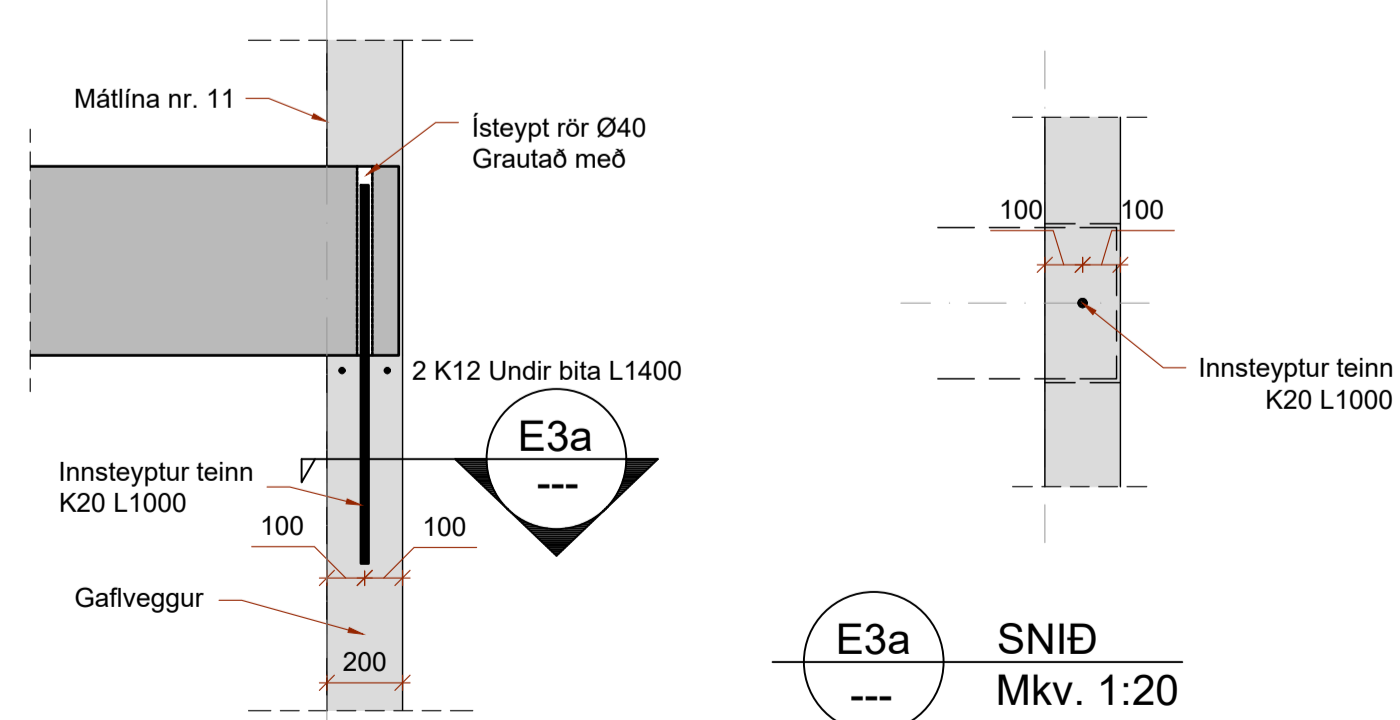

E3a SNIÐ
Mkv. 1:20

E1 SÉRMYND: Mkv. 1:20
B04 FRÁGANGUR BURÐARBITA VÍÐ ELÐRA HÚS

E2 SÉRMYND: Mkv. 1:20
B04 FRÁGANGUR BURÐARBITA Á SÚLU

E3 SÉRMYND: Mkv. 1:20
B04 FRÁGANGUR BURÐARBITA Í GAFLL

BREYTINGAR
B1 - 01.02.2024. Ýmsar smávægilegar breytingar eftir ýtarhönnun yfirbyggingar.













HÖNNUÐUR *Sigurður U. Sigurðsson*

HÖNNUNARSTJÓRI *Sigurður U. Sigurðsson*

**EGILSSTAÐAKOT FLÓAHREPPI
FJÓS - ANNAR ÁFANGI**


SIGURÐUR UNNAR SIGURÐSSON 290772-4279 VERKFRÆÐINGUR

BURÐARVIRKI
BURÐARBITAR, HAUGHÚSVEGGIR OG SÉRMYNDIR
HANNAD/TEIKNAD: SUS/PMB DAGS: 09.11.2023 Mkv: 1:100 og 1:20 á A1 TEIKN. NR. **B02-B1**

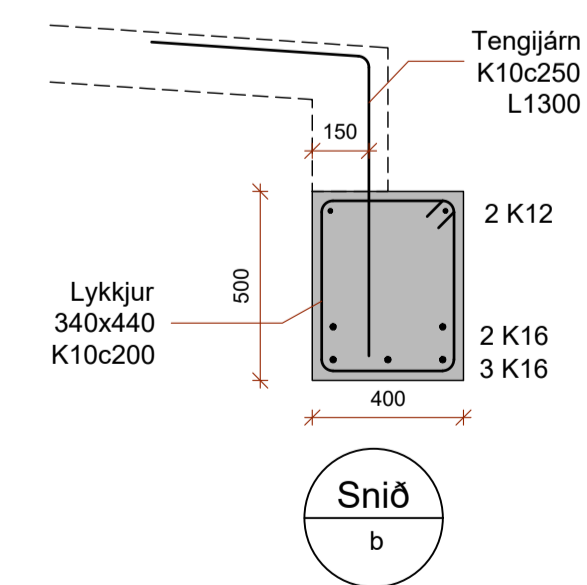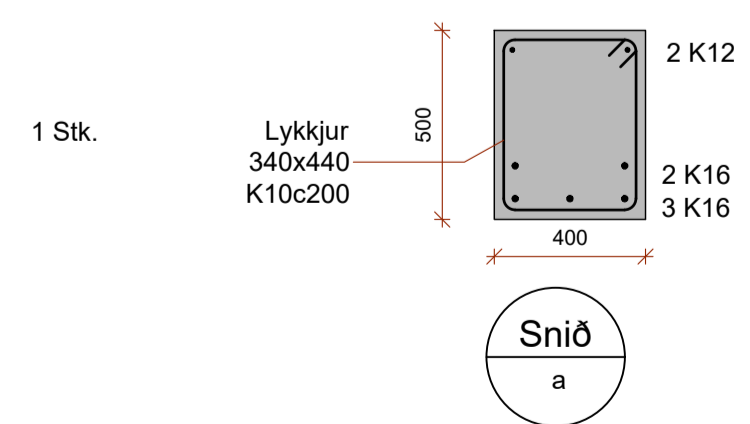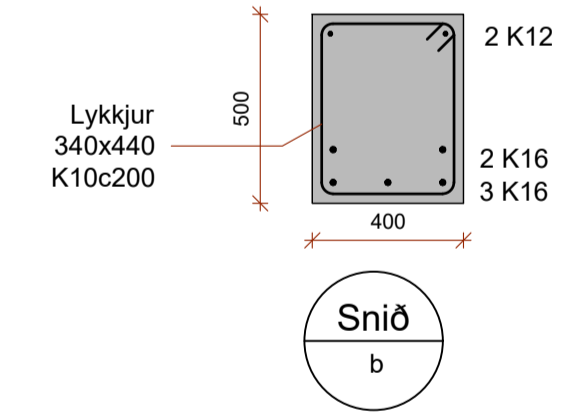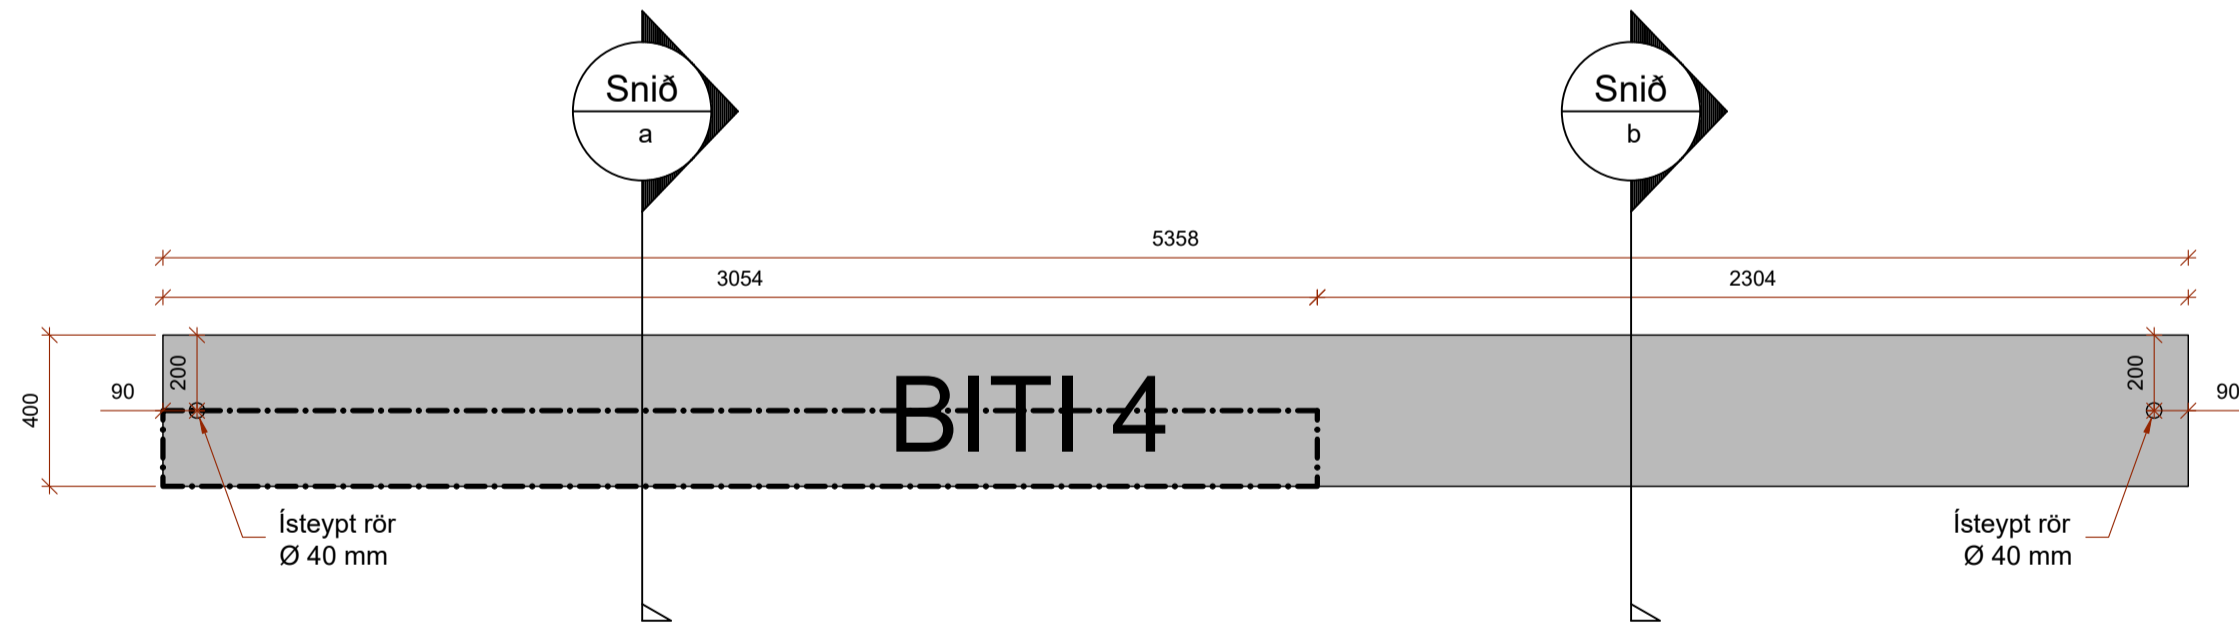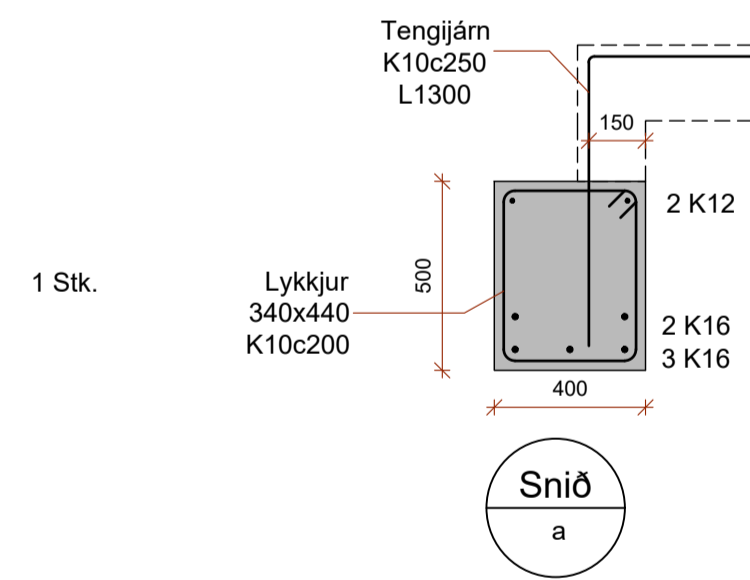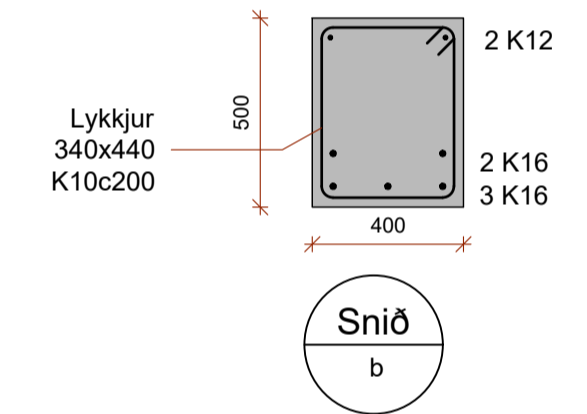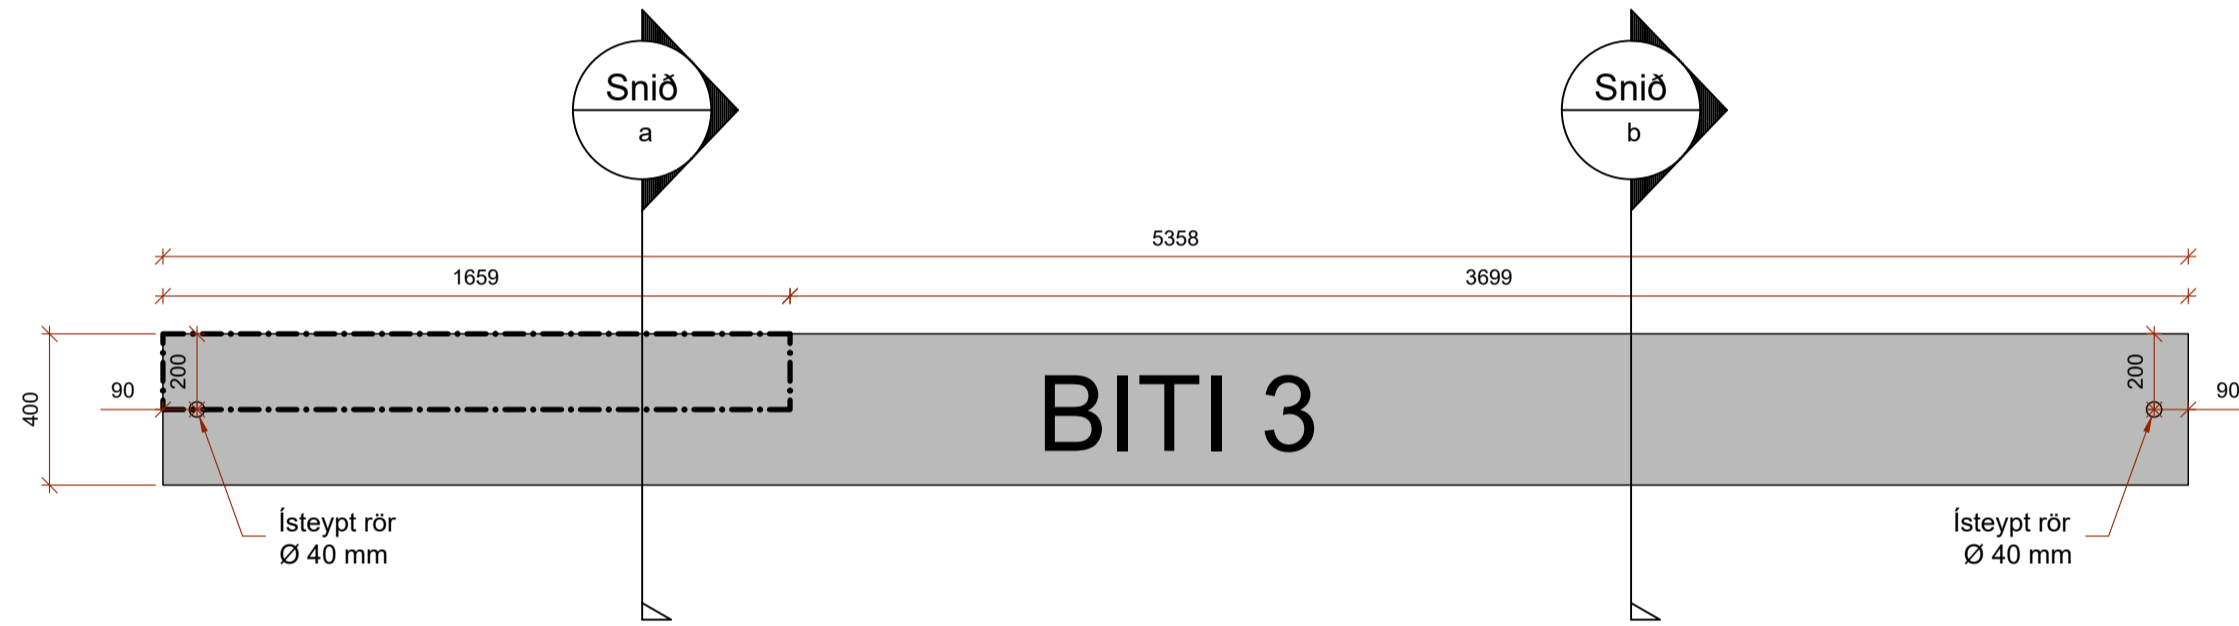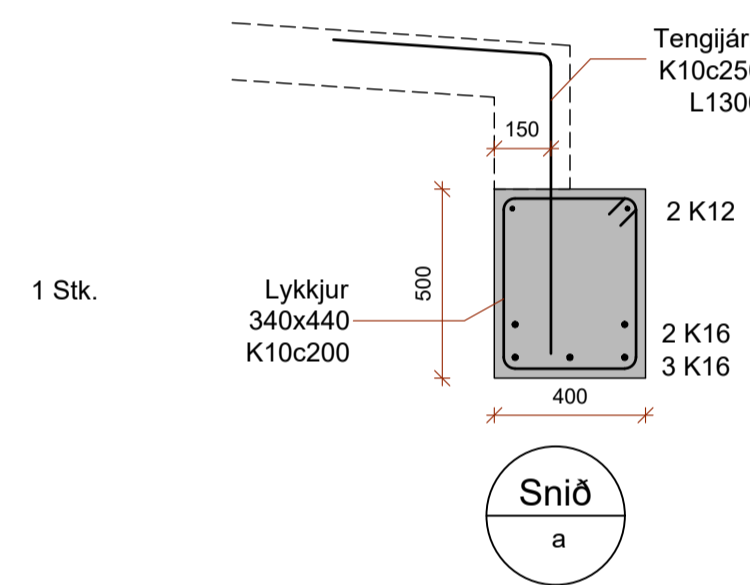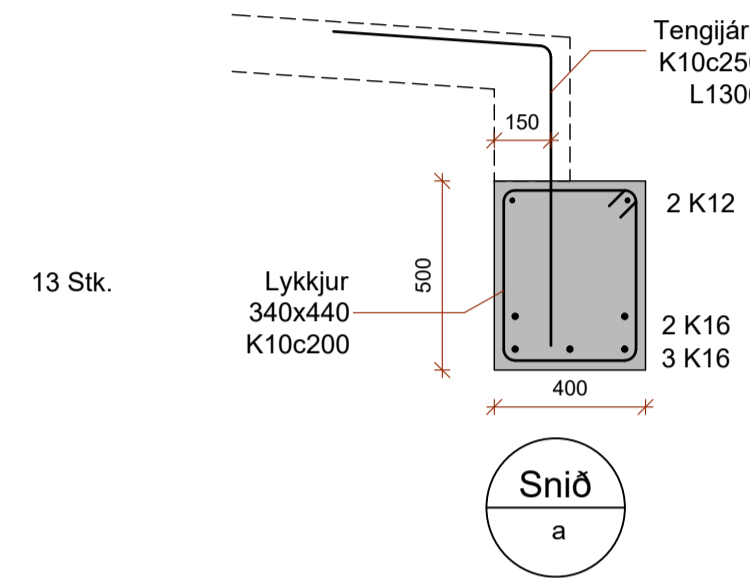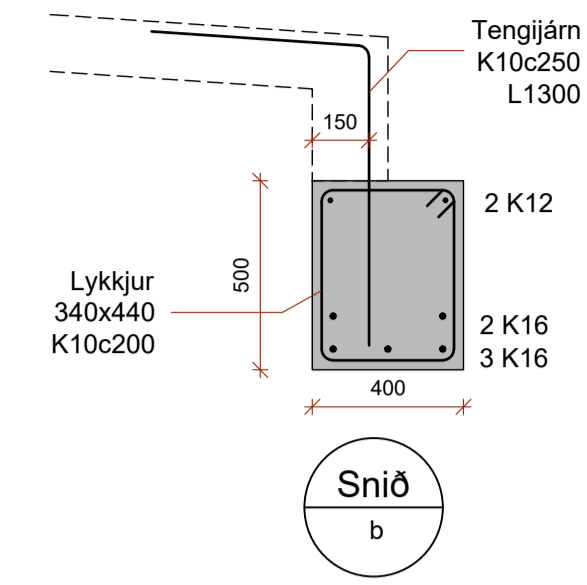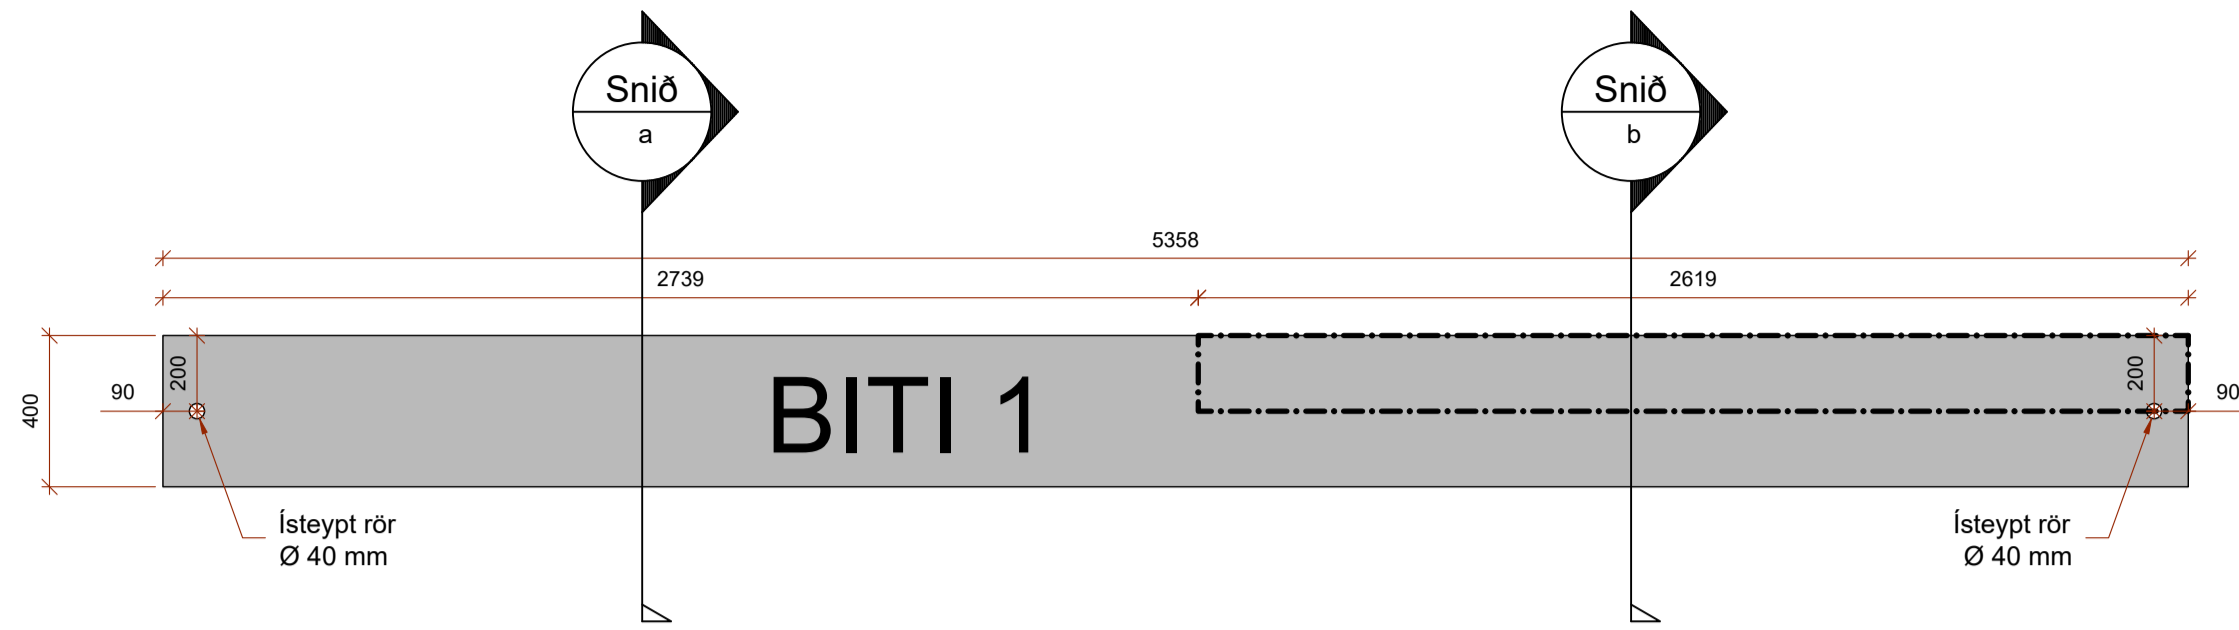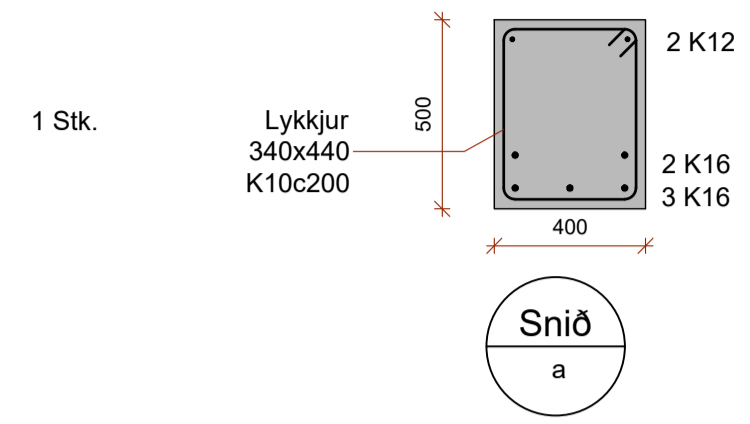

SKÝRINGAR:

STRIKPUNKTALÍNA Á YFIRBORDI BITA AFMARKAR SVÆÐI ÞAR SEM STEYPUJÁRN KOMA UPP ÚR BITANUM. SJÁ SNIÐ.

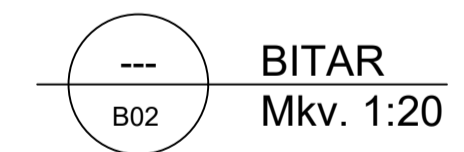

BREYTINGAR
B1 - 01.02.2024. Ýmsar smávægilegar breytingar eftir ýtarhönnun yfirbyggingar.

HÖNNUÐUR *Sigundur U. Sigurdsson*















HÖNNUNARSTJÓRI *Sigundur U. Sigurdsson*

EGILSSTAÐAKOT FLÓAHREPPI
FJÓS - ANNAR ÁFANGI

SIGURÐUR UNNAR SIGURDSSON 290772-4279 VERKFRÆÐINGUR

BURÐARVIRKI
BURÐARBITAR - SÉRMYNDIR

HANNAÐ/TEIKNAD: SUS/PMB DAGS: 09.11.2023 MKV: 1:20 Á A1 TEIKN. NR: B03-1-B1

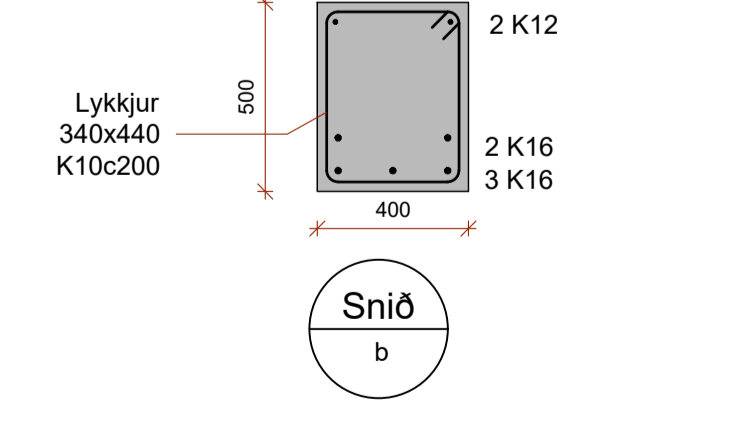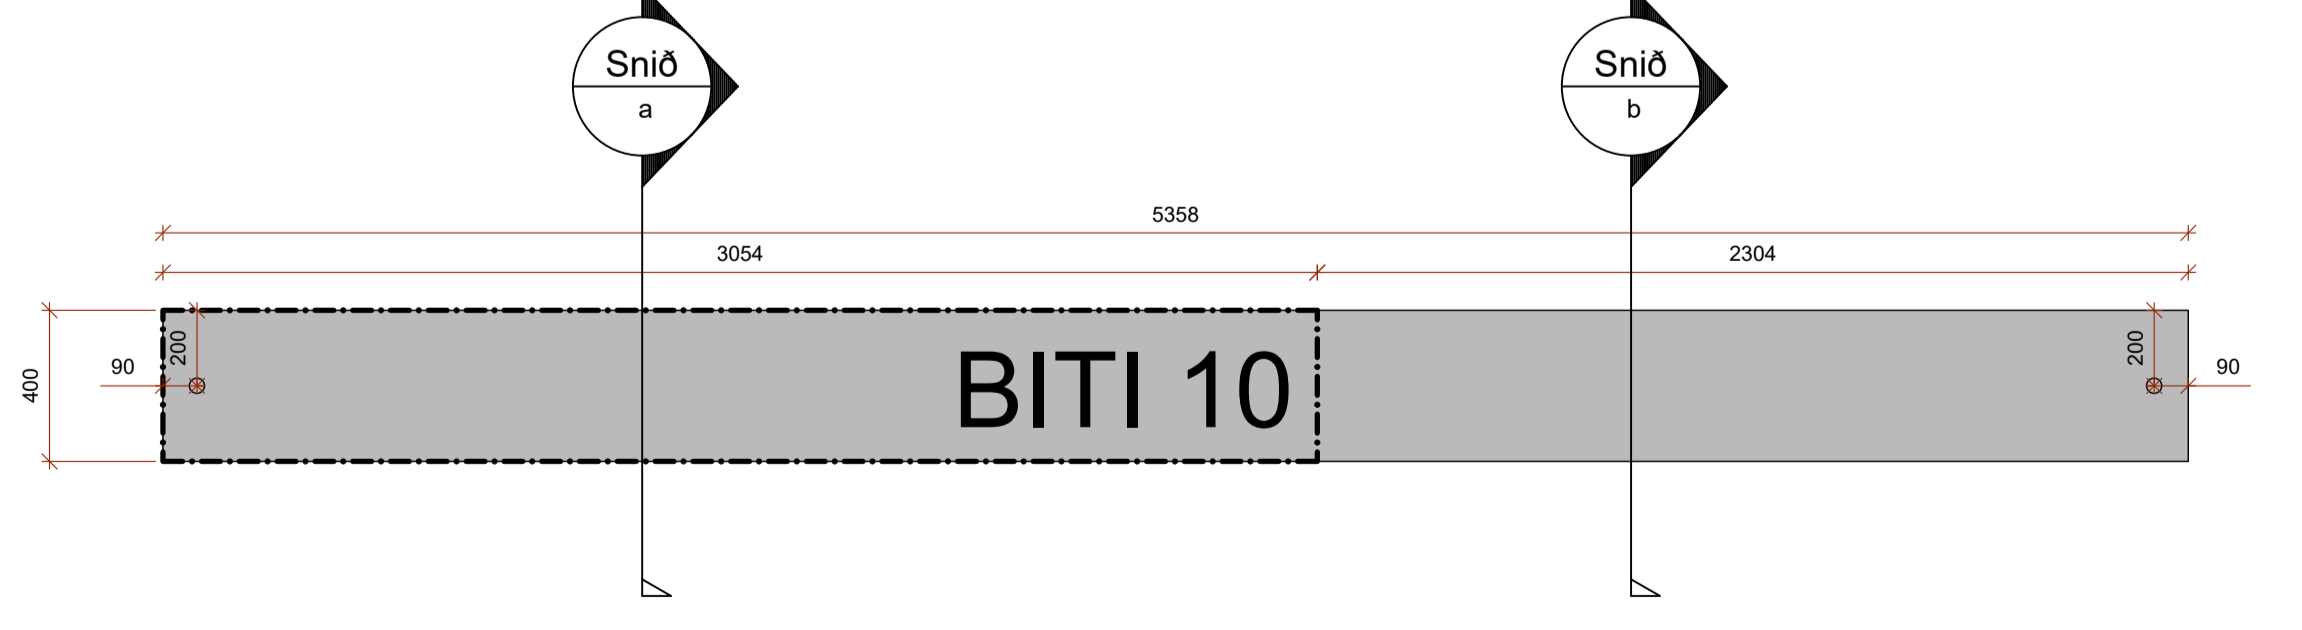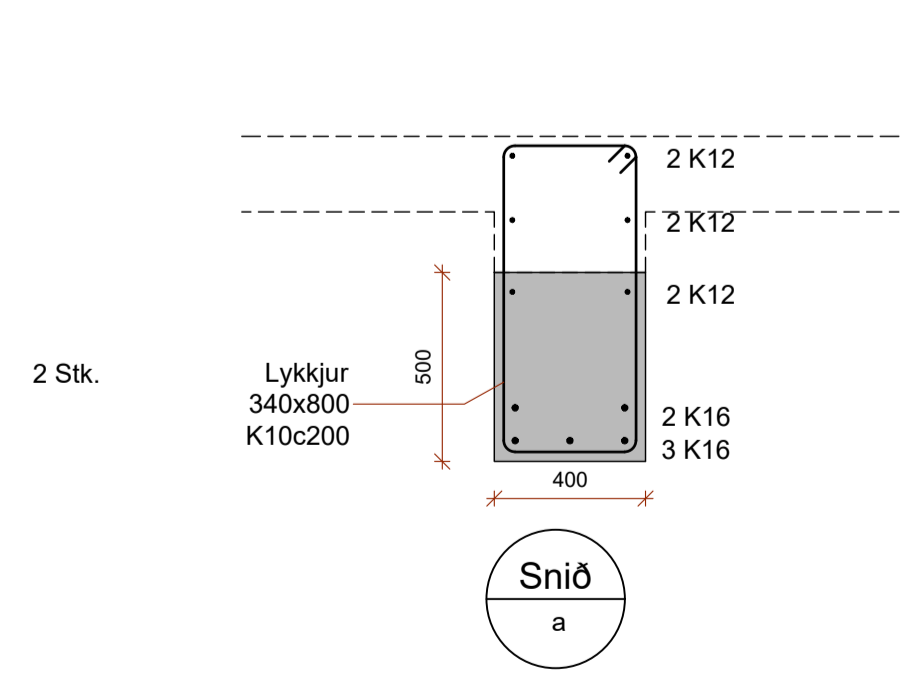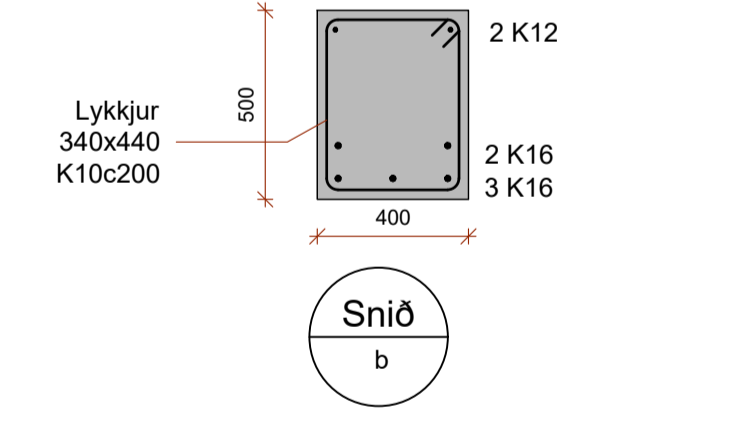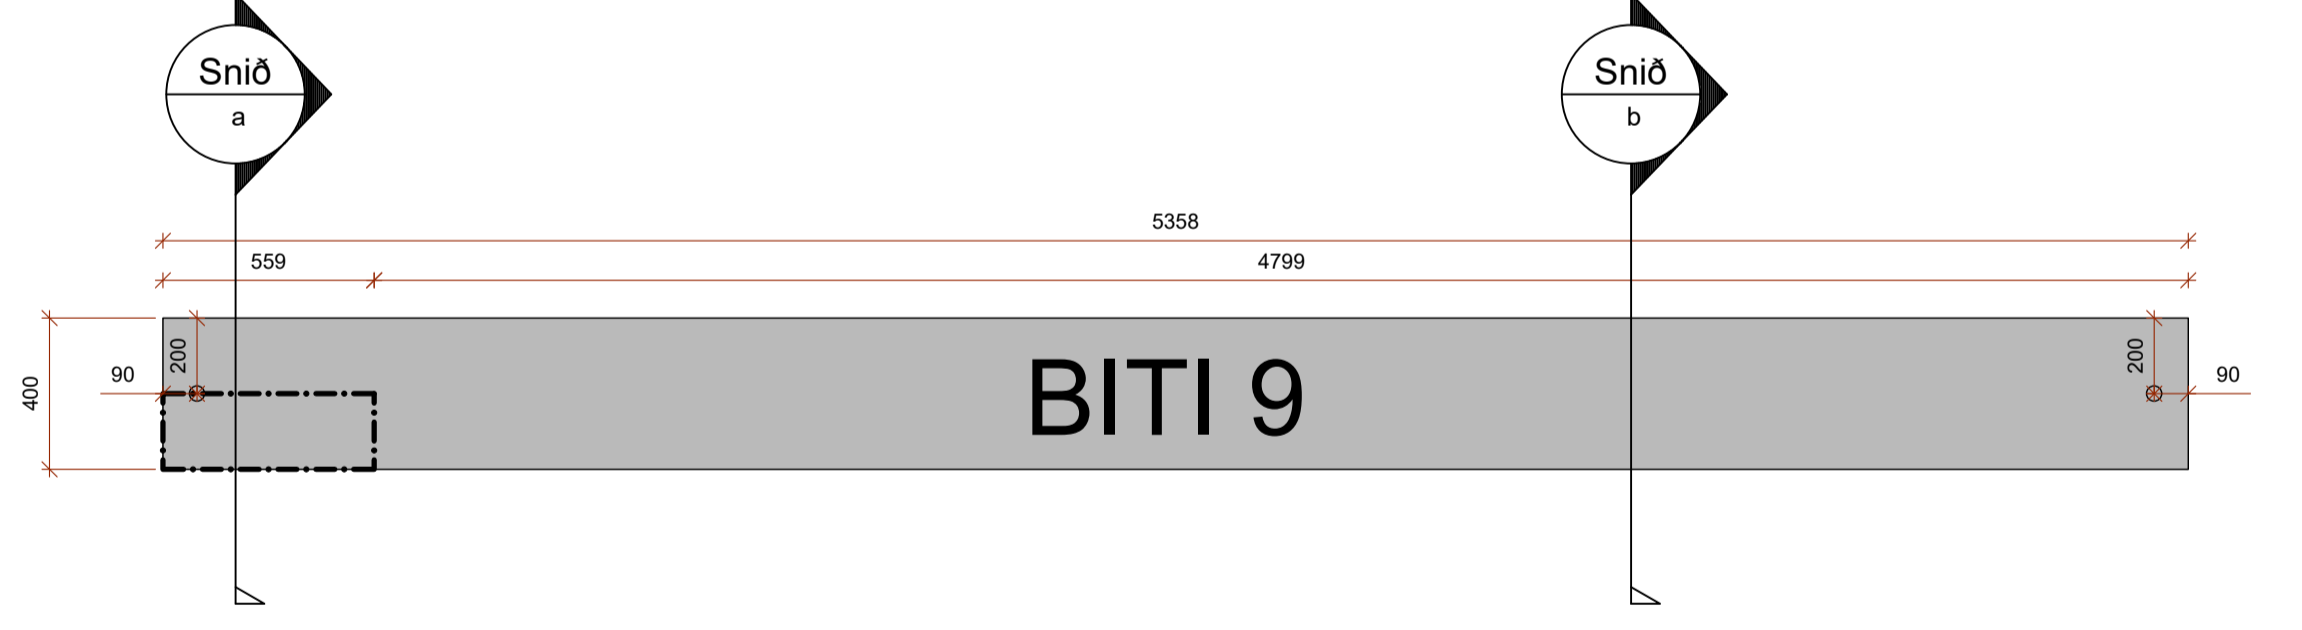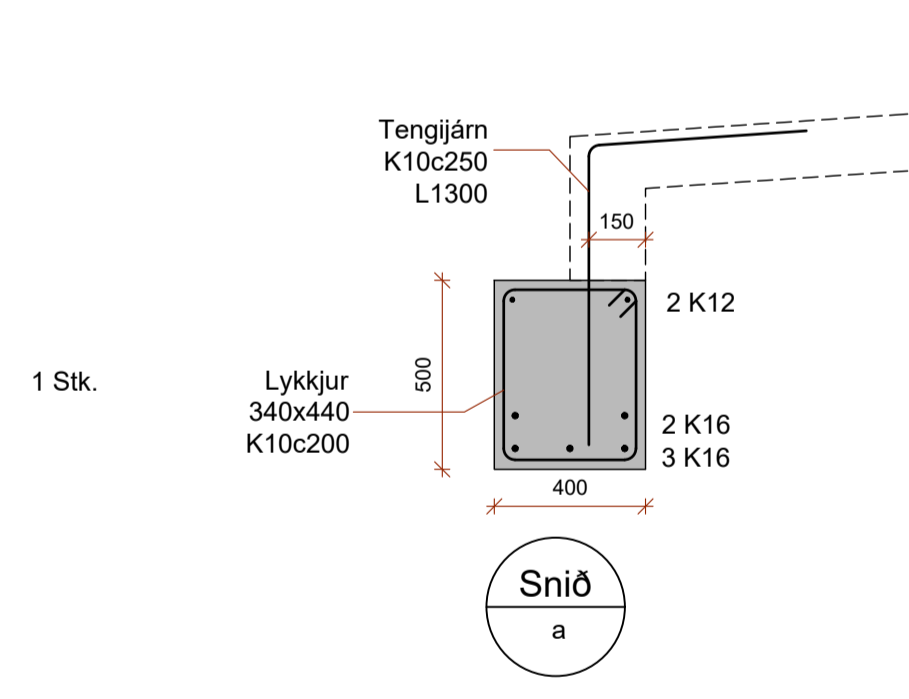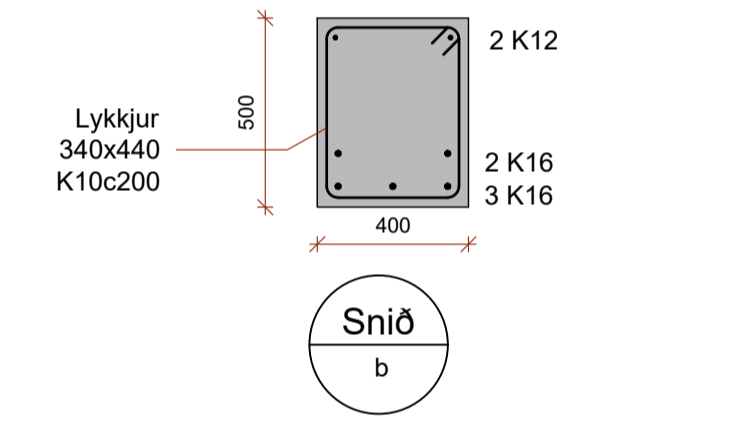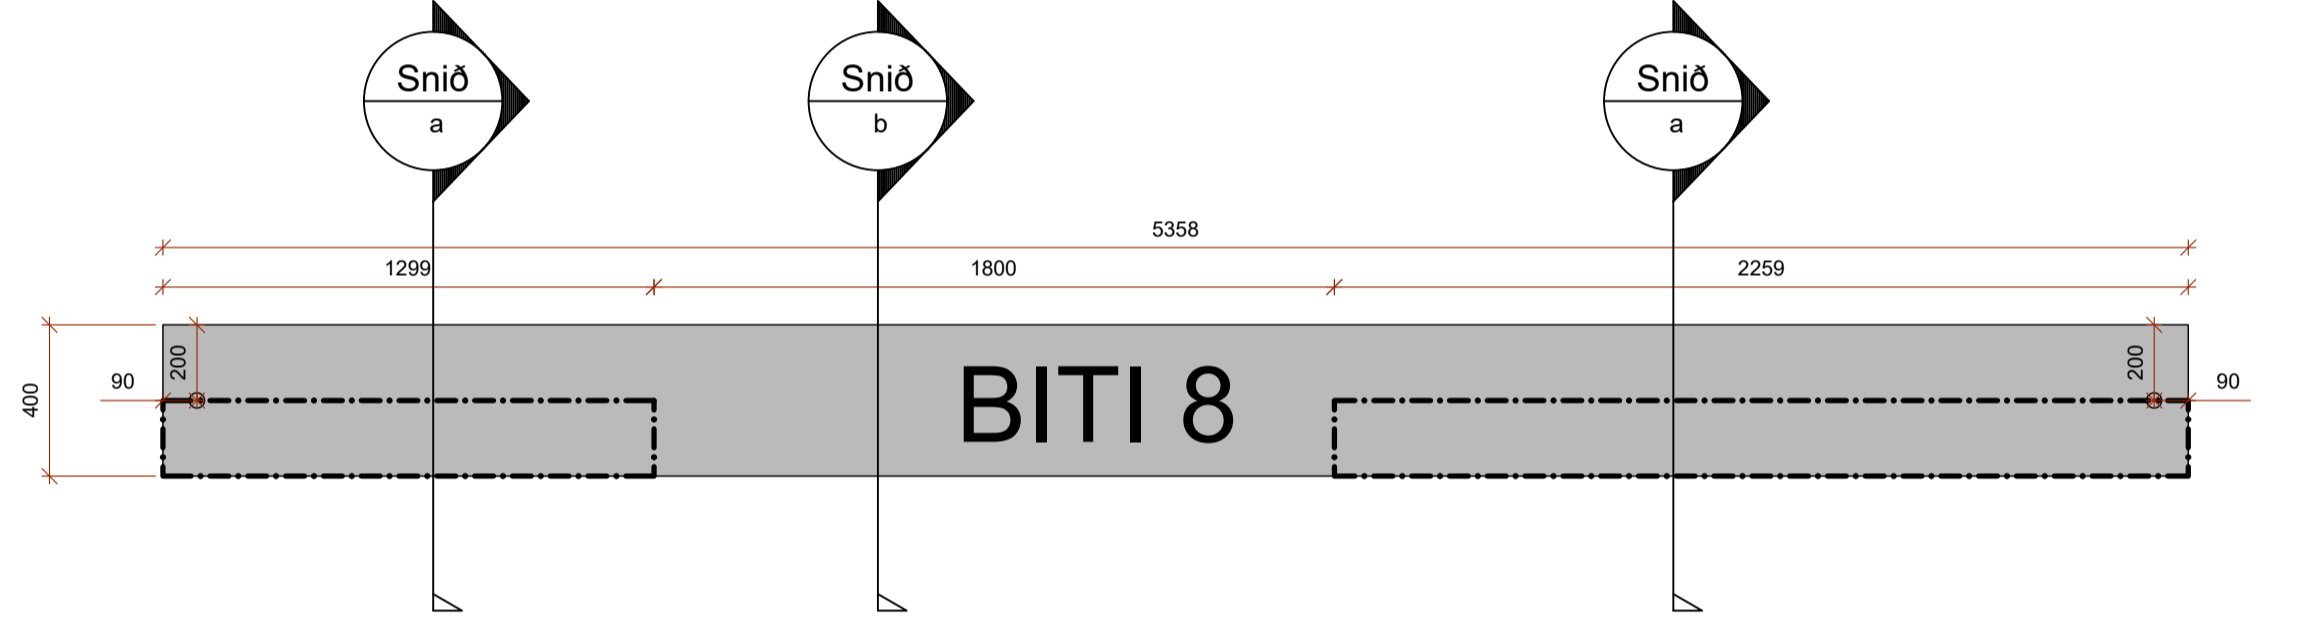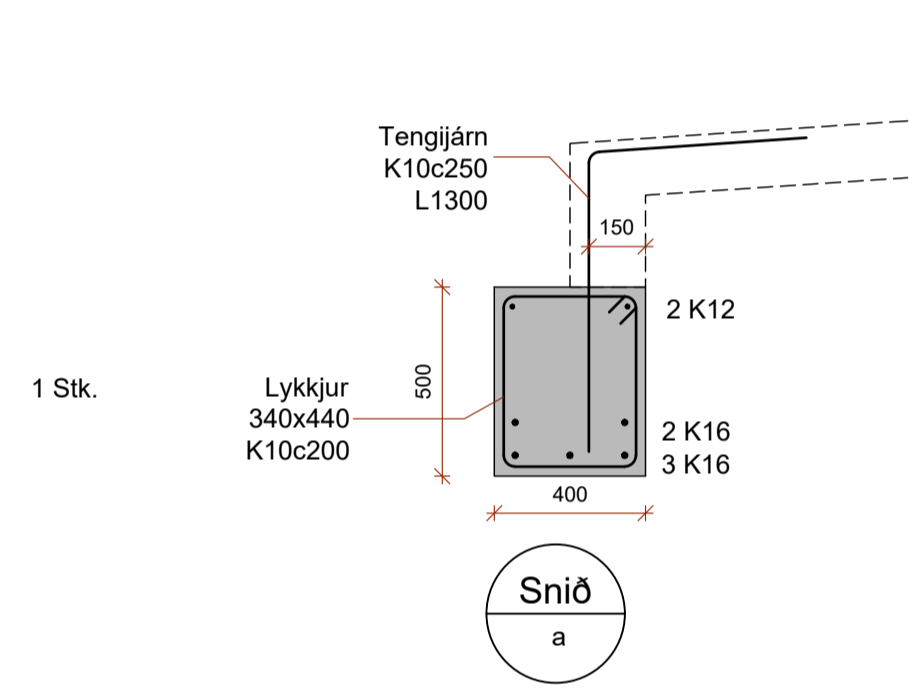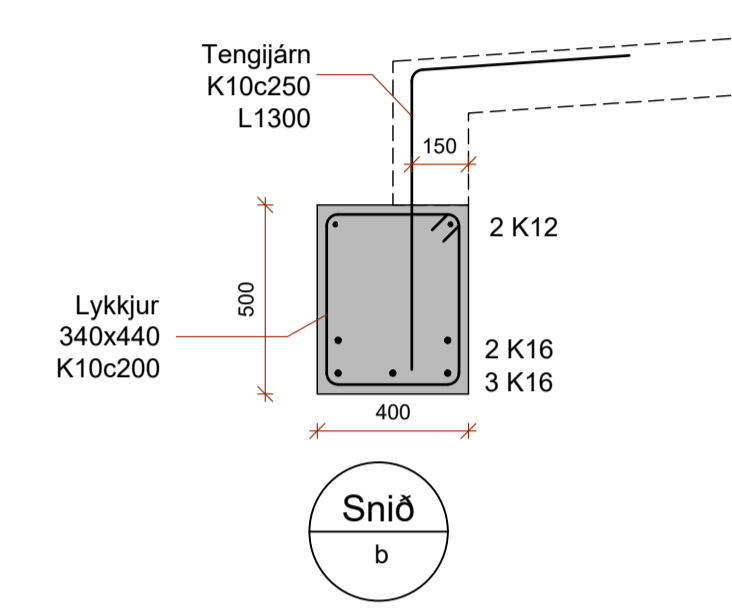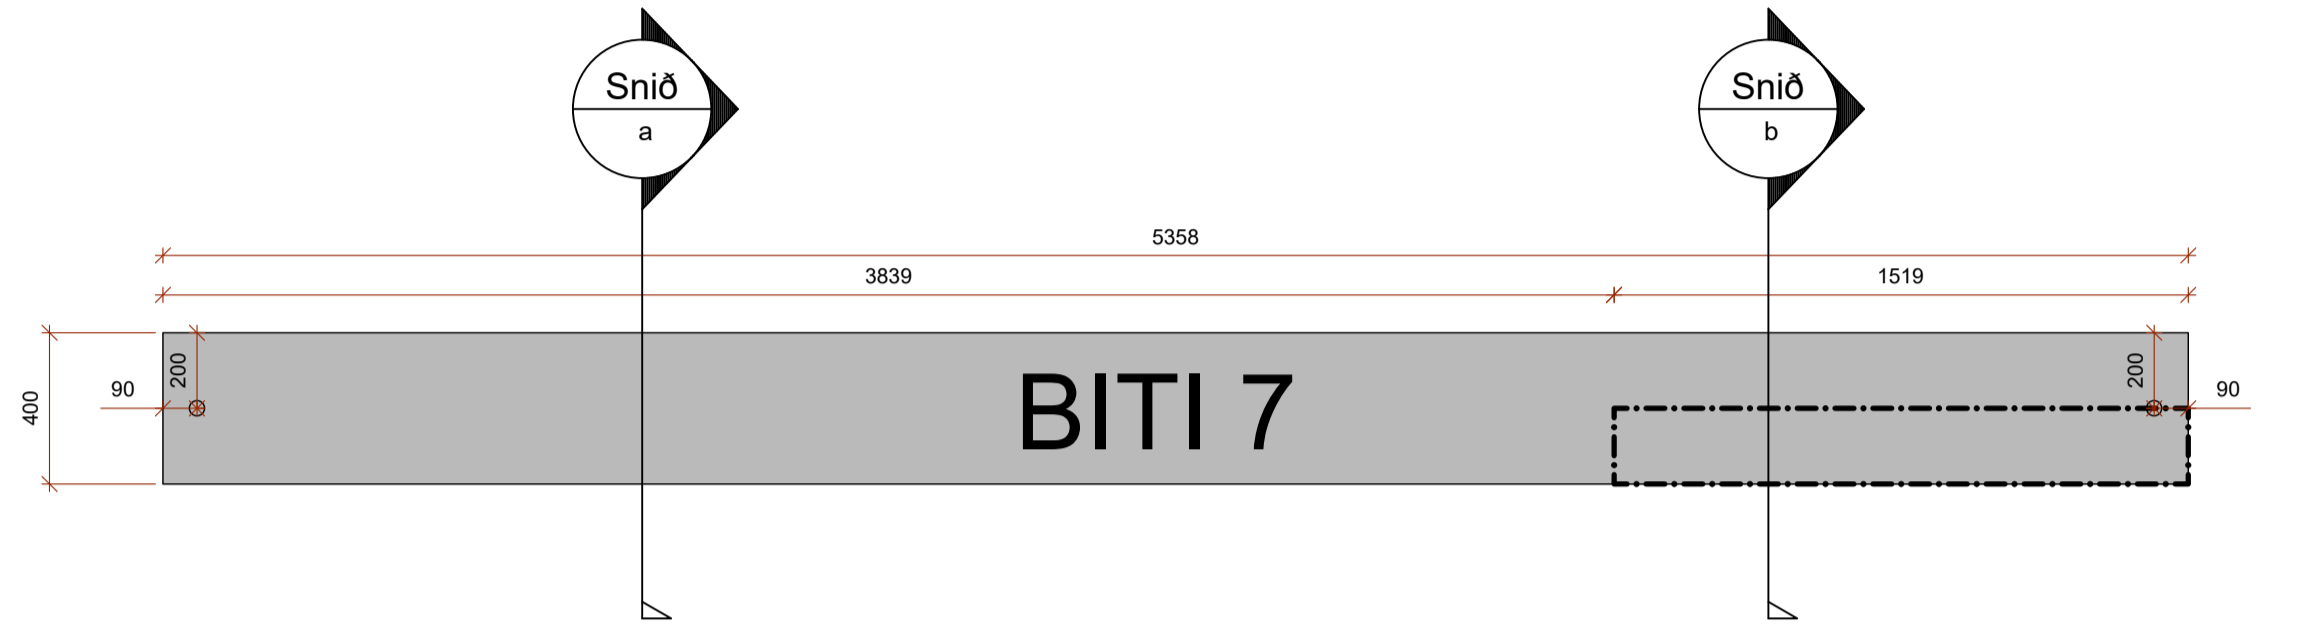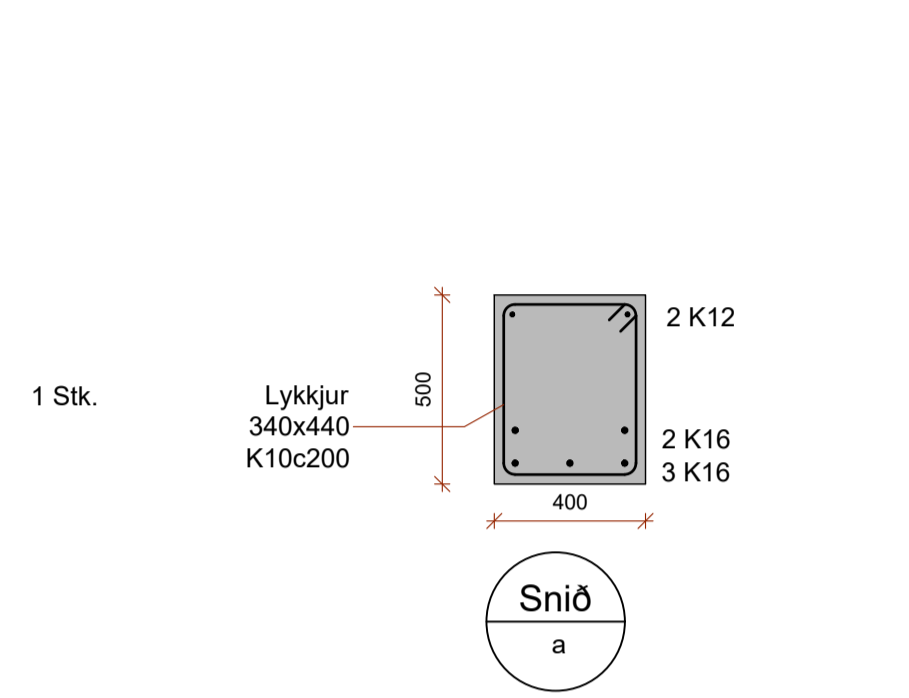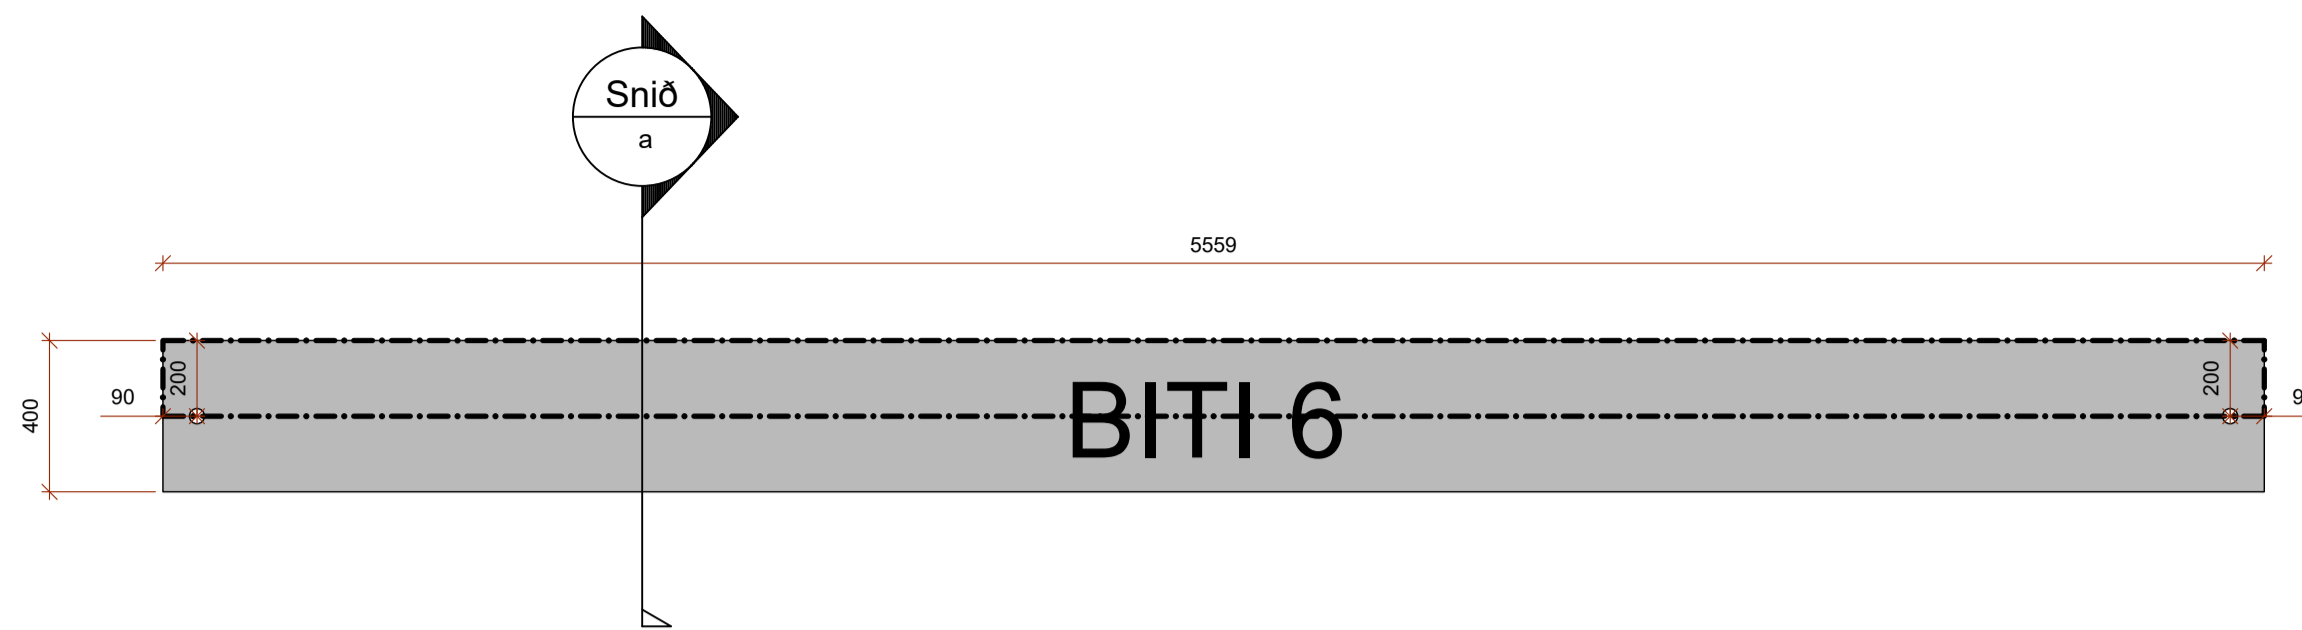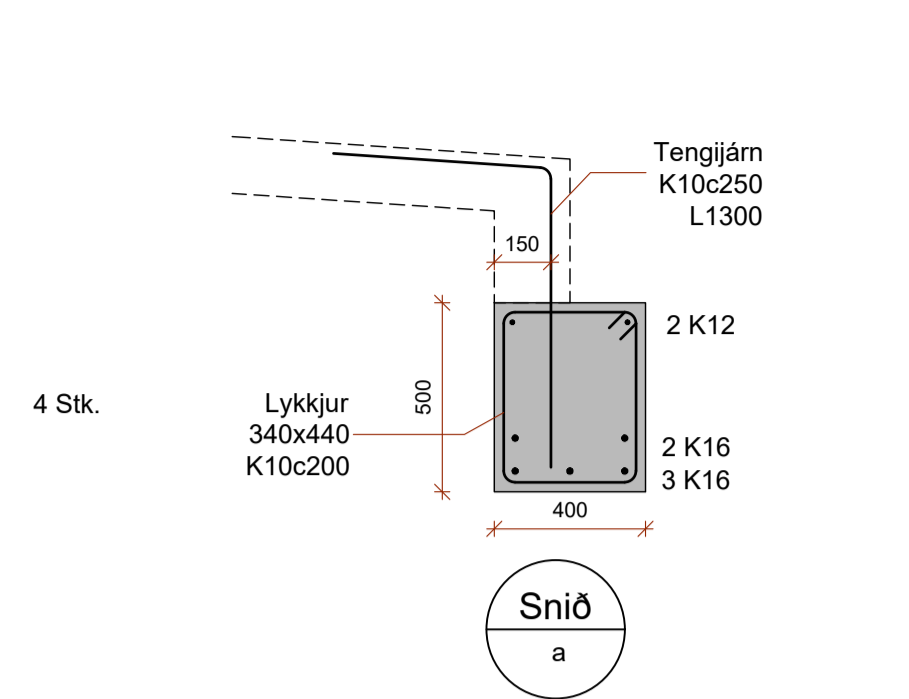

SKÝRINGAR:















STRIKPUNKTALÍNA Á YFIRBORDI BITA AFMARKAR SVÆÐI ÞAR SEM STEYPUJÁRN KOMA UPP ÚR BITANUM. SJÁ SNIÐ.

ATHUGASEMD:

BITI 6 ER LENGRI EN MEIRIHLUTI BITANA.



BREYTINGAR B1 - 01.02.2024. Ýmsar smávægilegar breytingar eftir ýtarhönnun yfirbyggingar.	
HÖNNUÐUR	<i>Sigundur U. Sigurdsson</i>
HÖNNUNARSTJÓRI	<i>Sigundur U. Sigurdsson</i>
EGILSSTAÐAKOT FLÓAHREPPI FJÓS - ANNAR ÁFANGI	
SIGURÐUR UNNAR SIGURDSSON 290772-4279	VERKFRÆÐINGUR
BURÐARVIRKI BURÐARBITAR - SÉRMYNDIR	
HANNAÐ/TEIKNAD: SUS/PMB	DAGS: 09.11.2023
Mkv: 1:20 & A1	TEIKN. NR: B03-2-B1

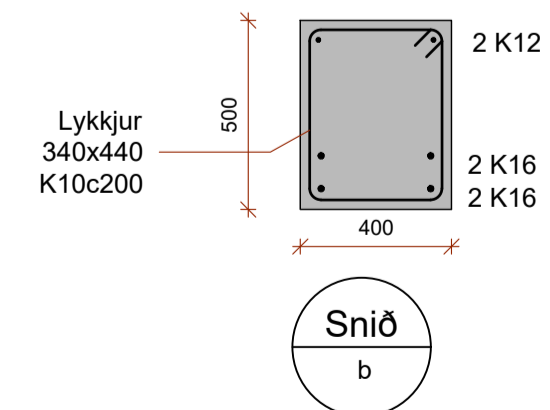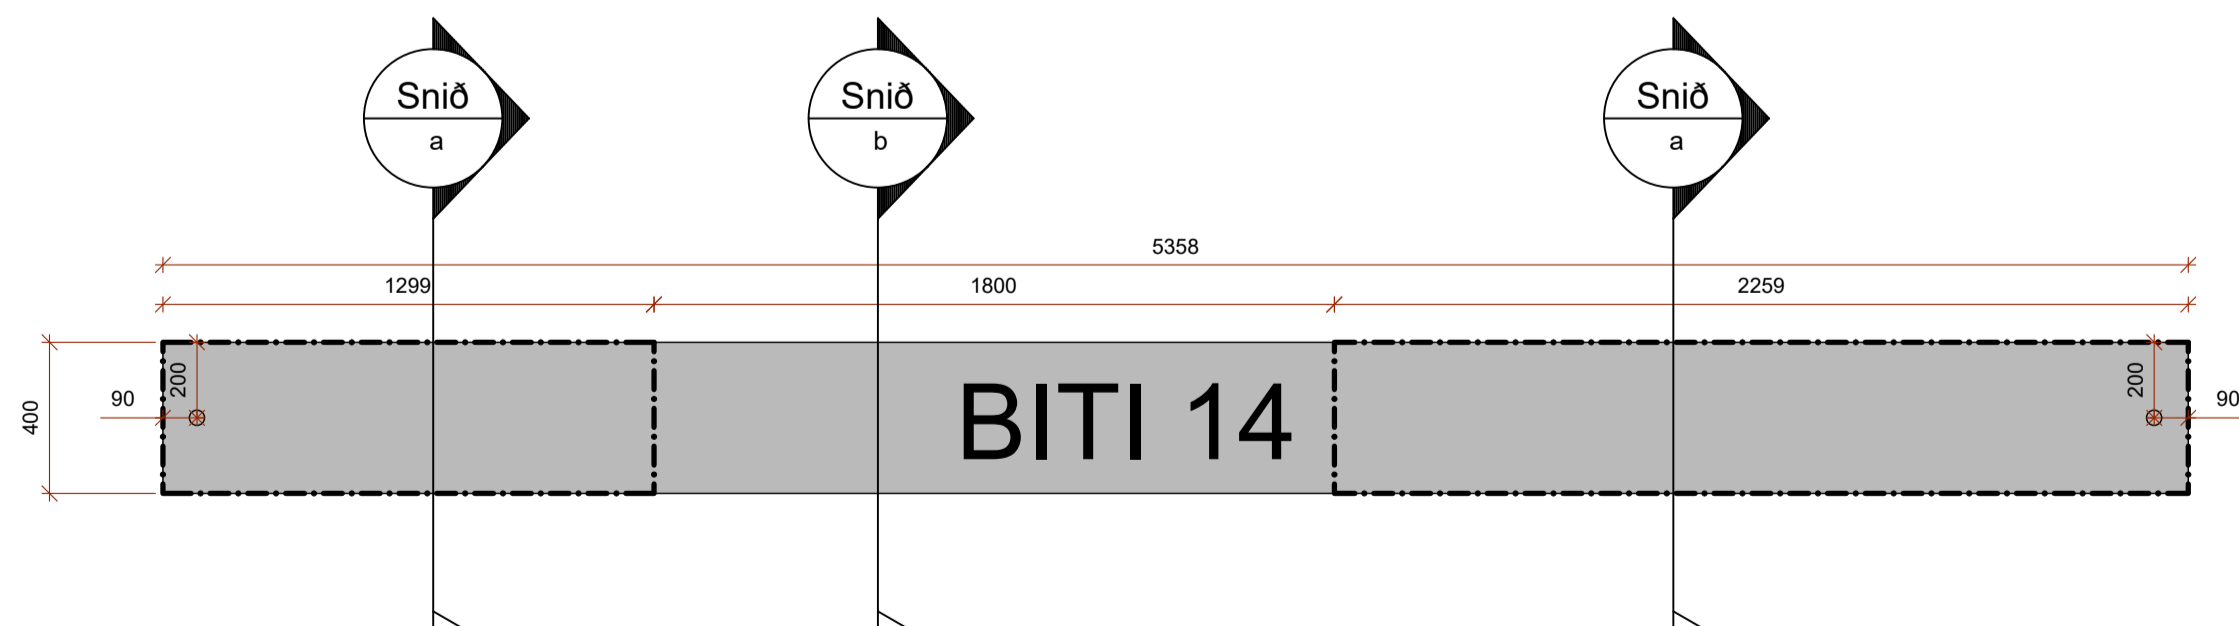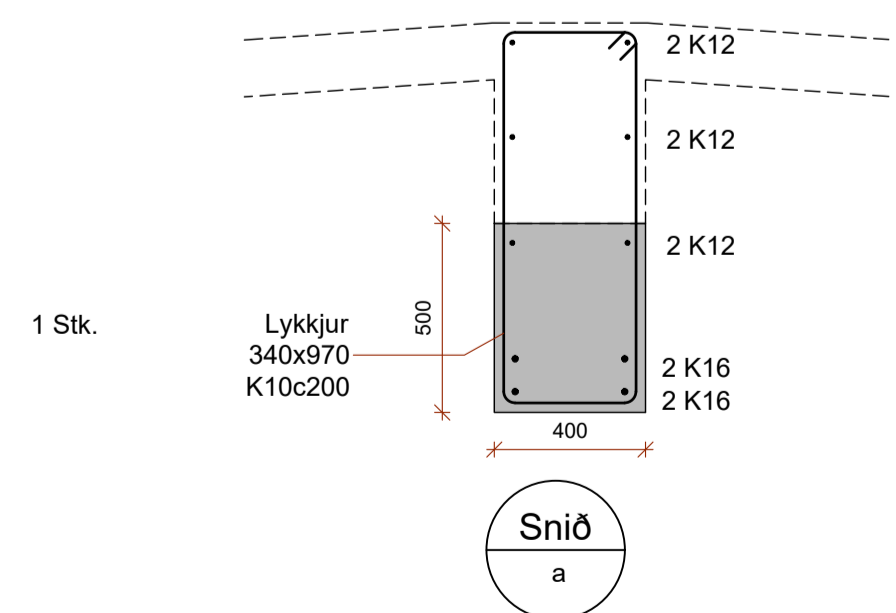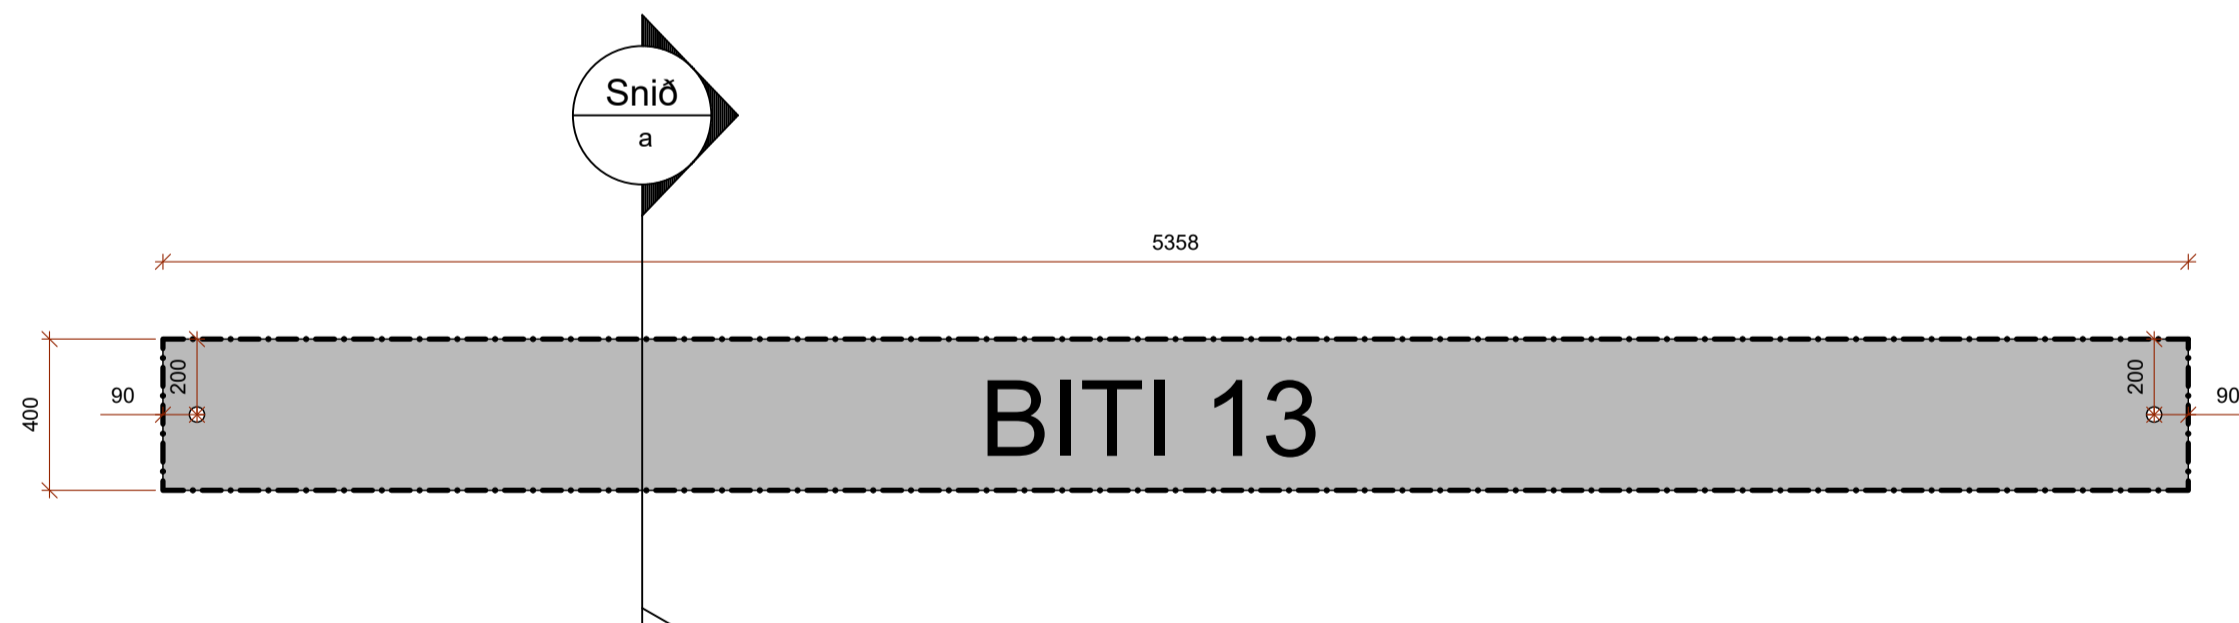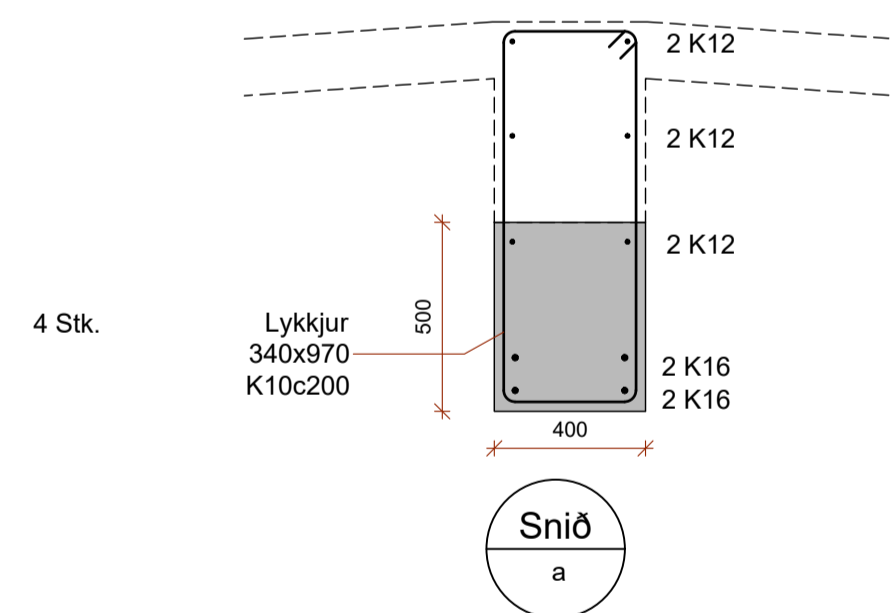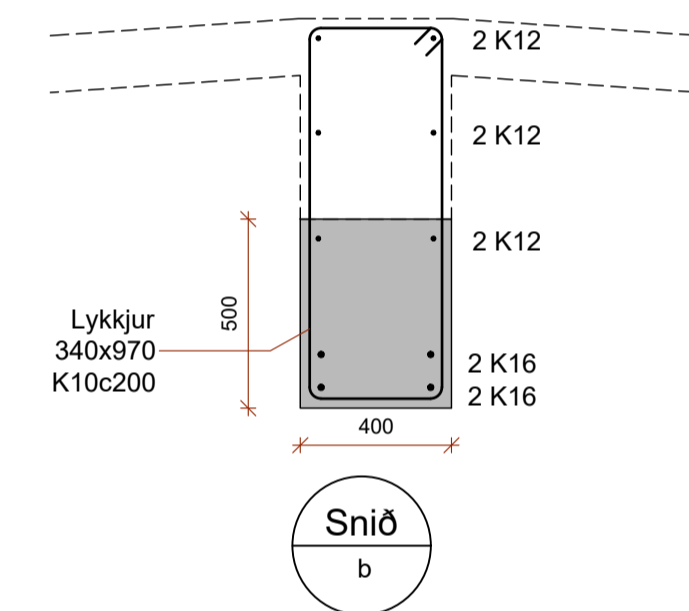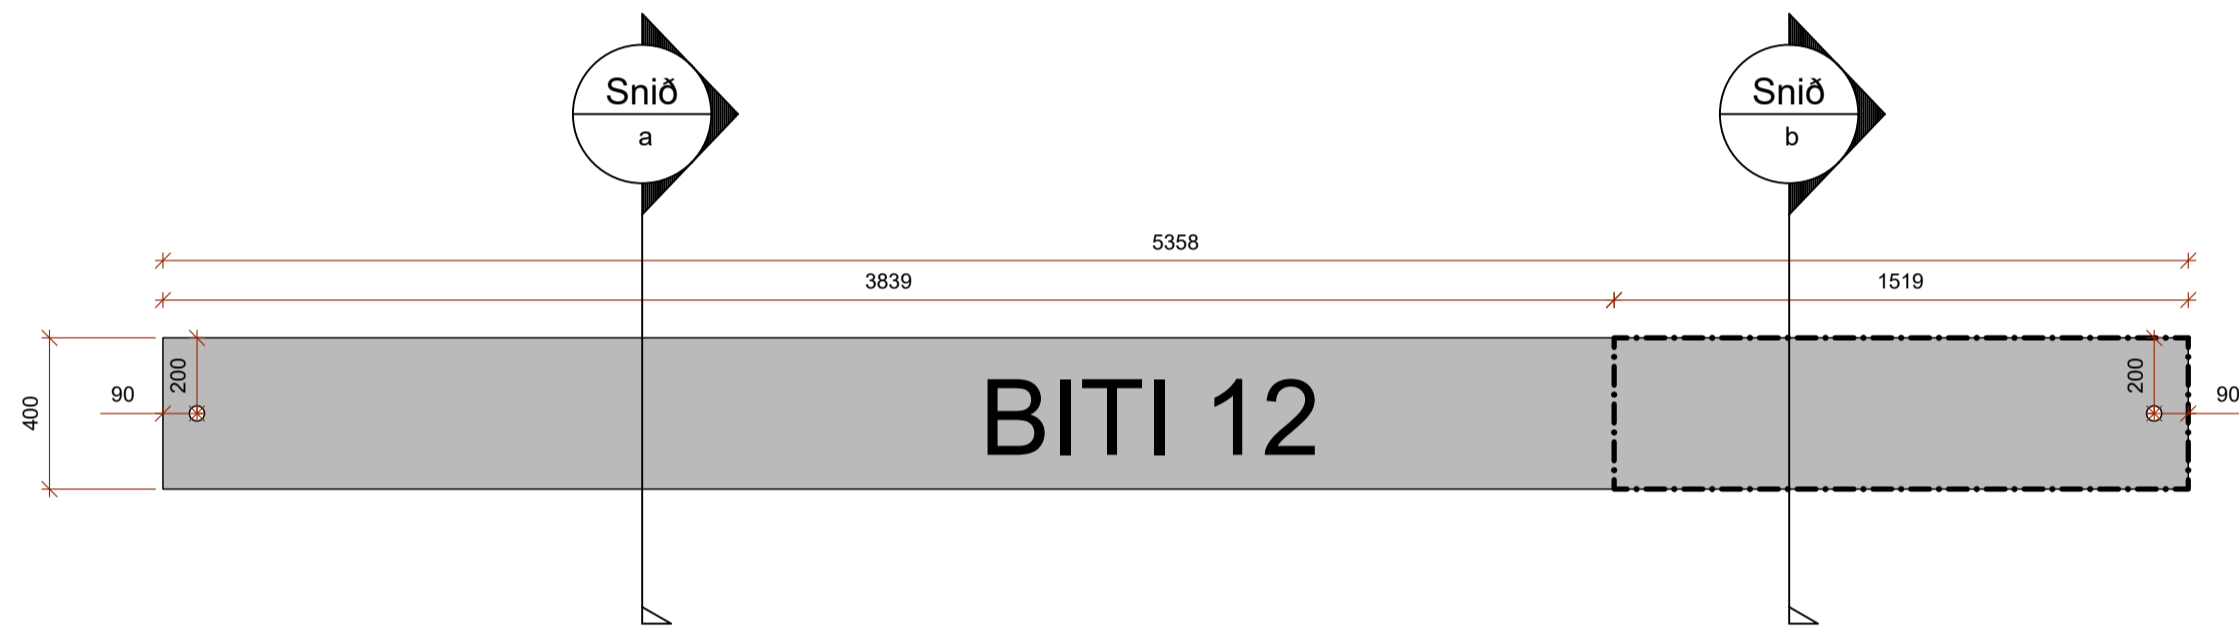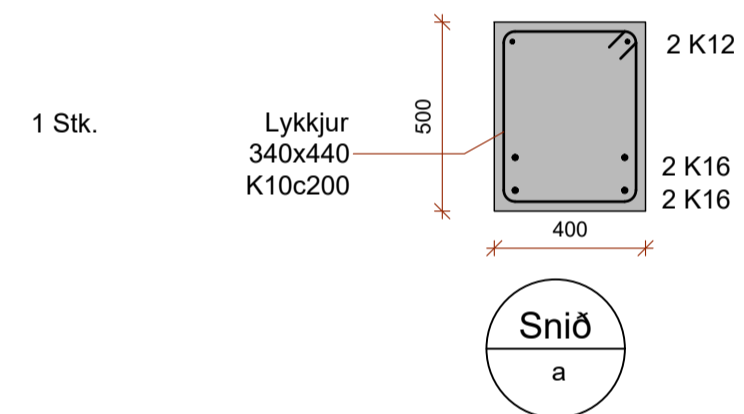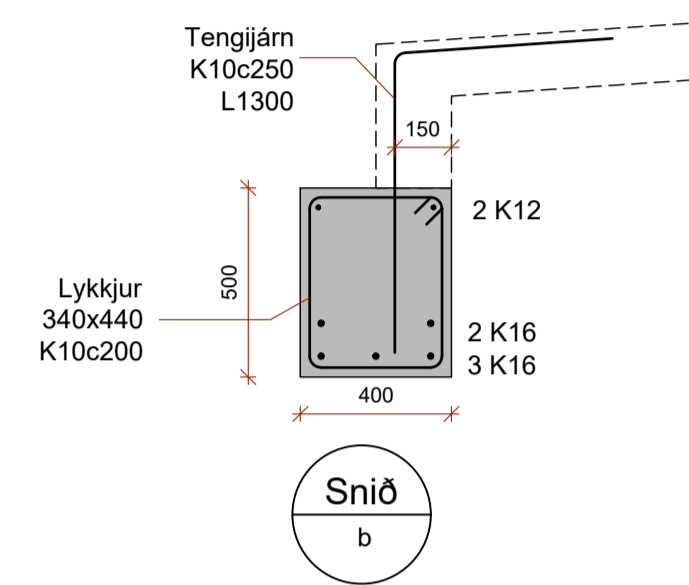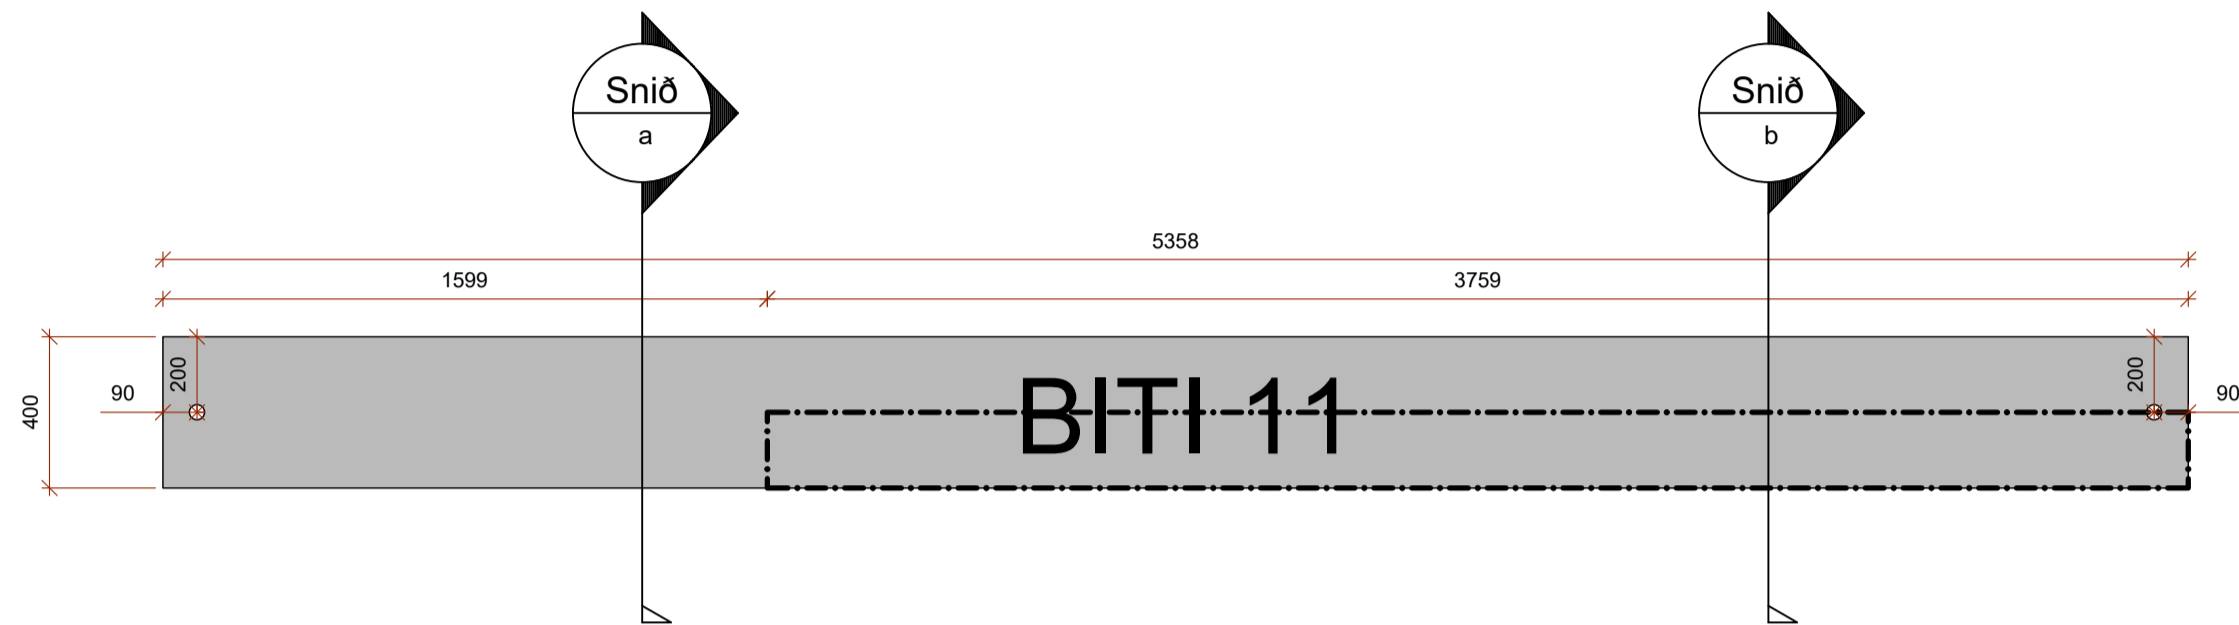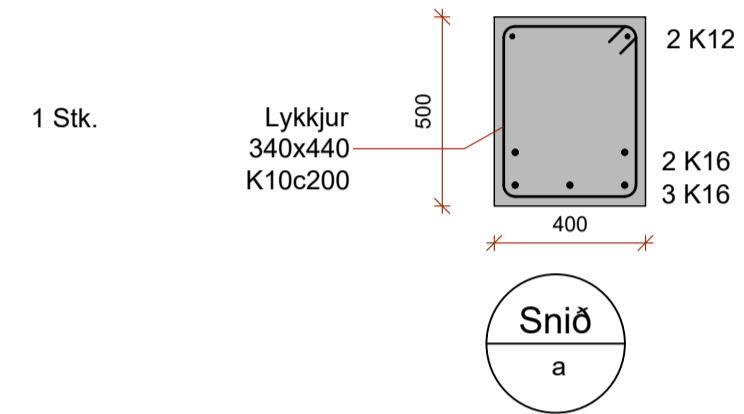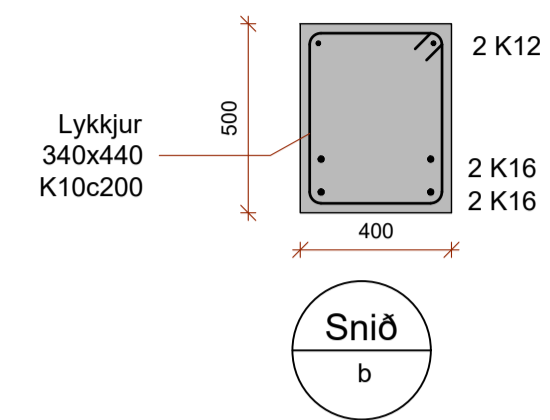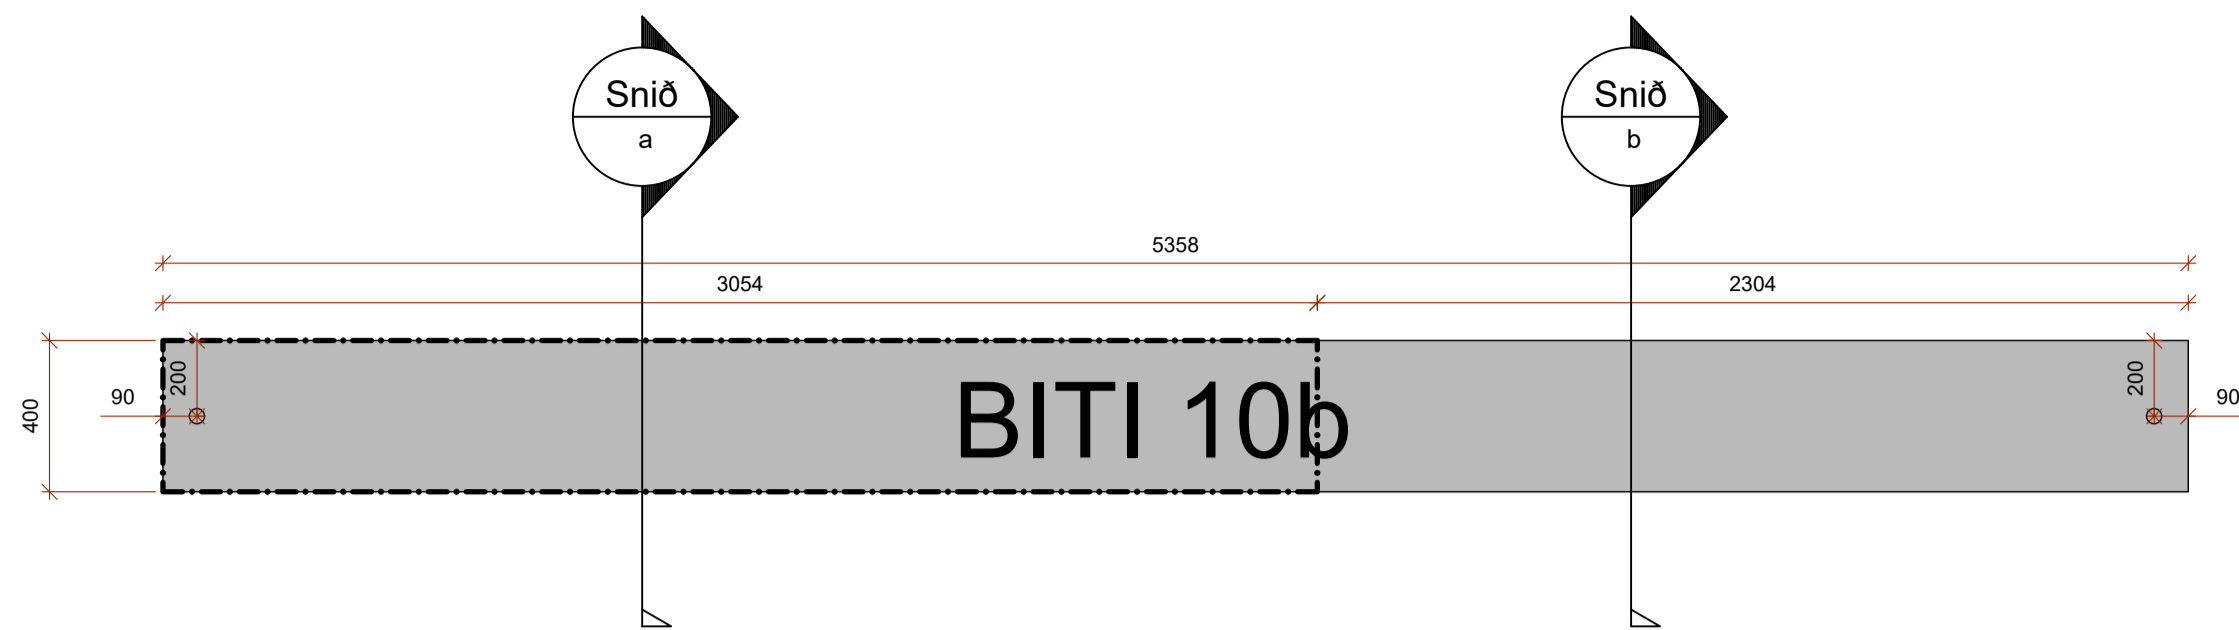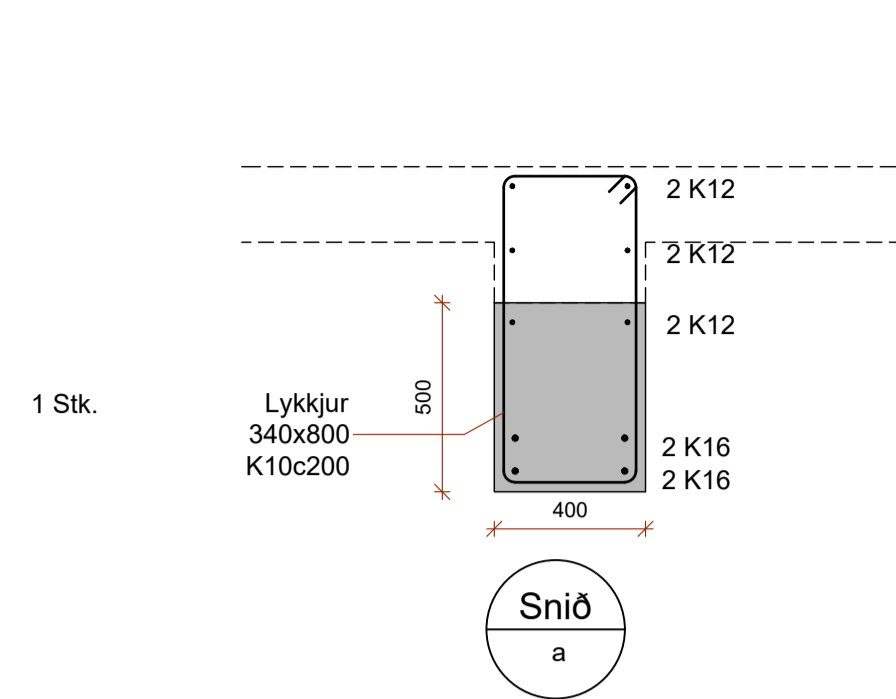

SKÝRINGAR:

STRIKPUNKTALÍNA Á YFIRBORDI BITA AFMARKAR SVÆÐI ÞAR SEM STEYPUJÁRN KOMA UPP ÚR BITANUM. SJÁ SNIÐ.

ATHUGASEMDIR:

BITI 6 ER LENGRI EN MEIRIHLUTI BITANA.

BITI 10b ER EINS OG BITI 10 NEMA FJÖLDI K16 ER EINUM FÆRRI, EDA 4 STK.



BREYTINGAR
B1 - 01.02.2024. Ýmsar smávægilegar breytingar eftir ýtarhönnun yfirbyggingar.

HÖNNUÐUR *Sigundur U. Sigurdsson*














HÖNNUNARSTJÓRI *Sigundur U. Sigurdsson*

**EGILSSTAÐAKOT FLÓAHREPPI
FJÓS - ANNAR ÁFANGI**

SIGURÐUR UNNAR SIGURDSSON 290772-4279 VERKFRÆÐINGUR

BURÐARVIRKI
BURÐARBITAR - SÉRMYNDIR

HANNAÐ/TEIKNAD: SUS/PMB DAGS: 09.11.2023 Mkv: 1:20 & A1 TEIKN. NR: **B03-3-B1**

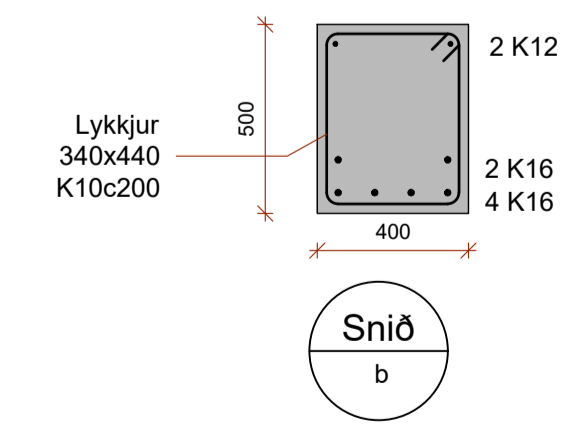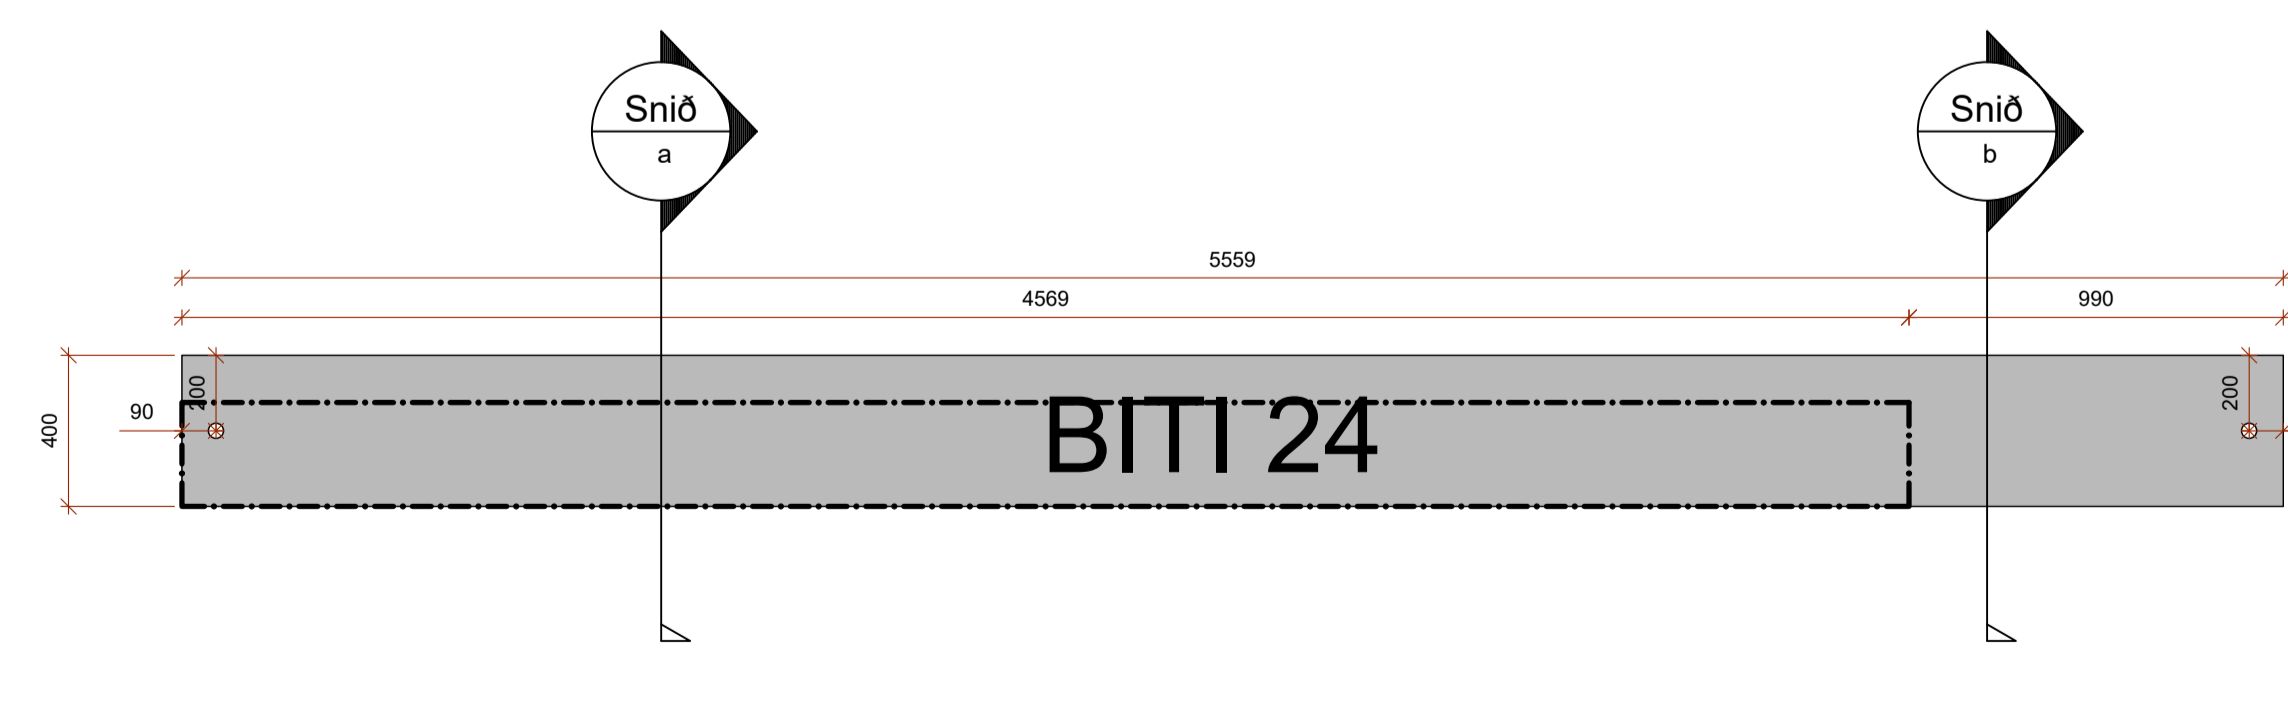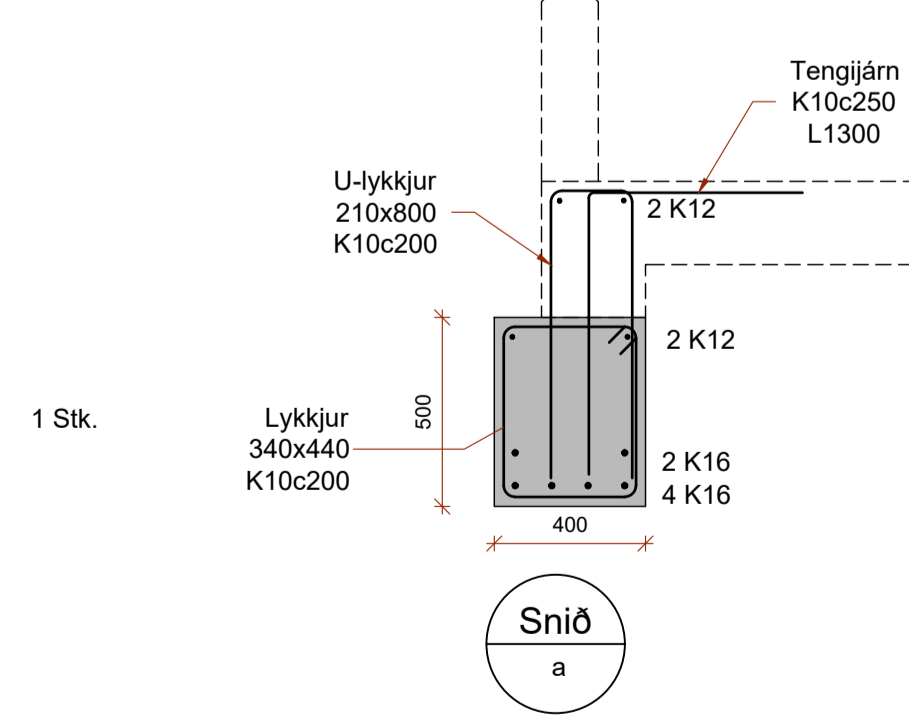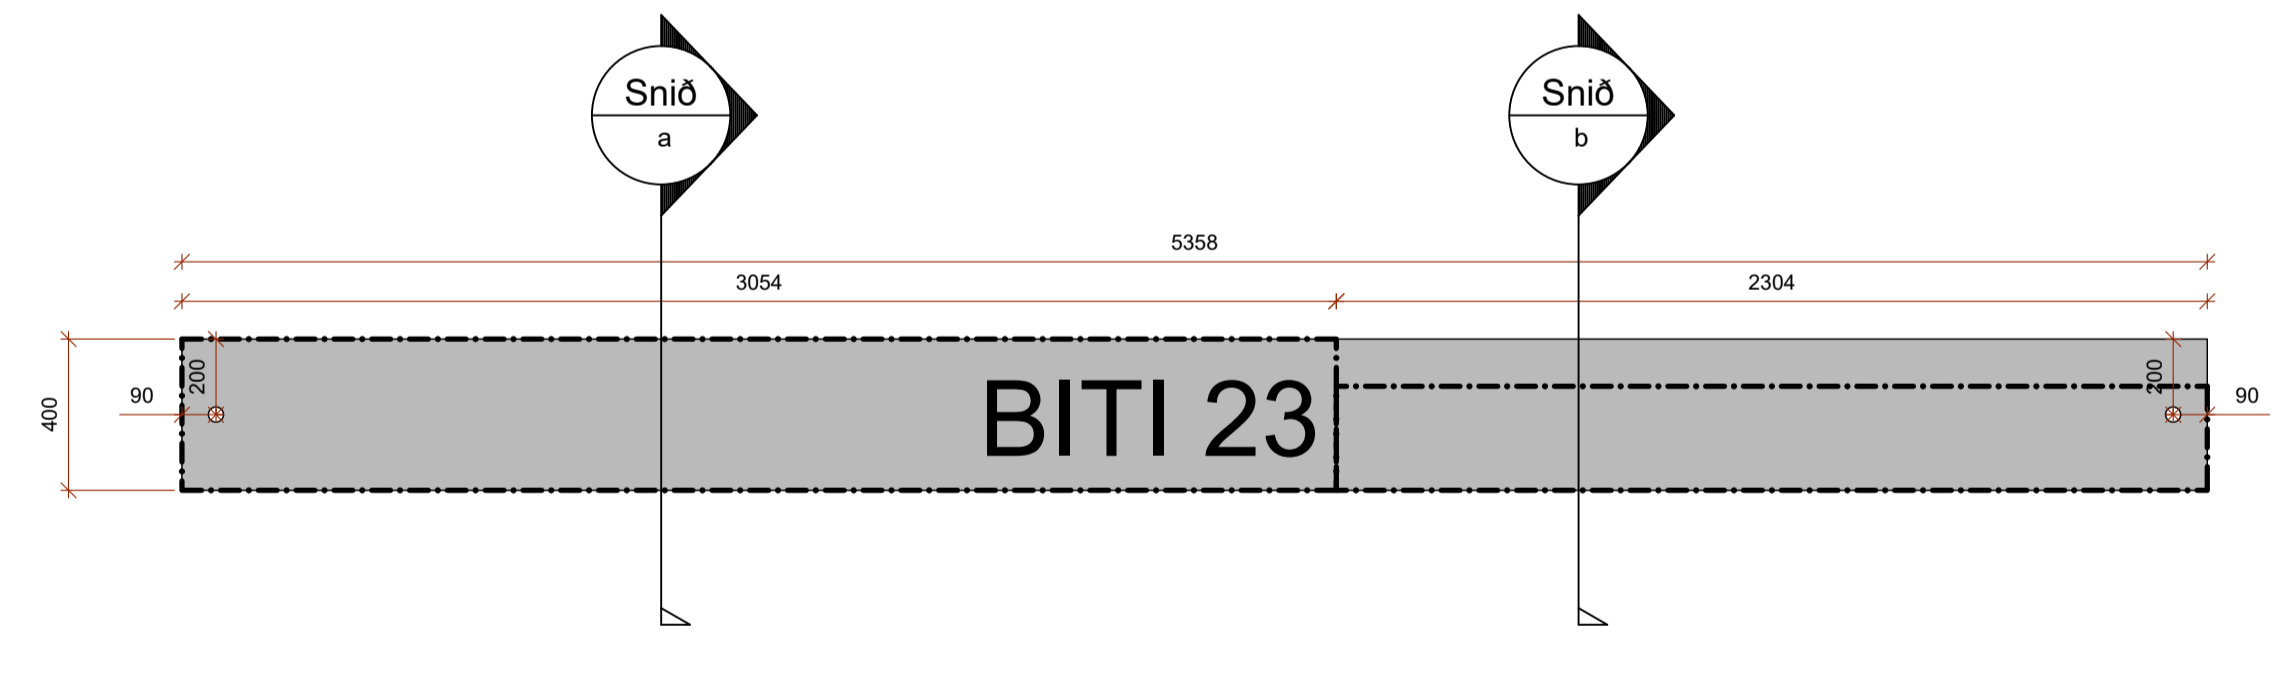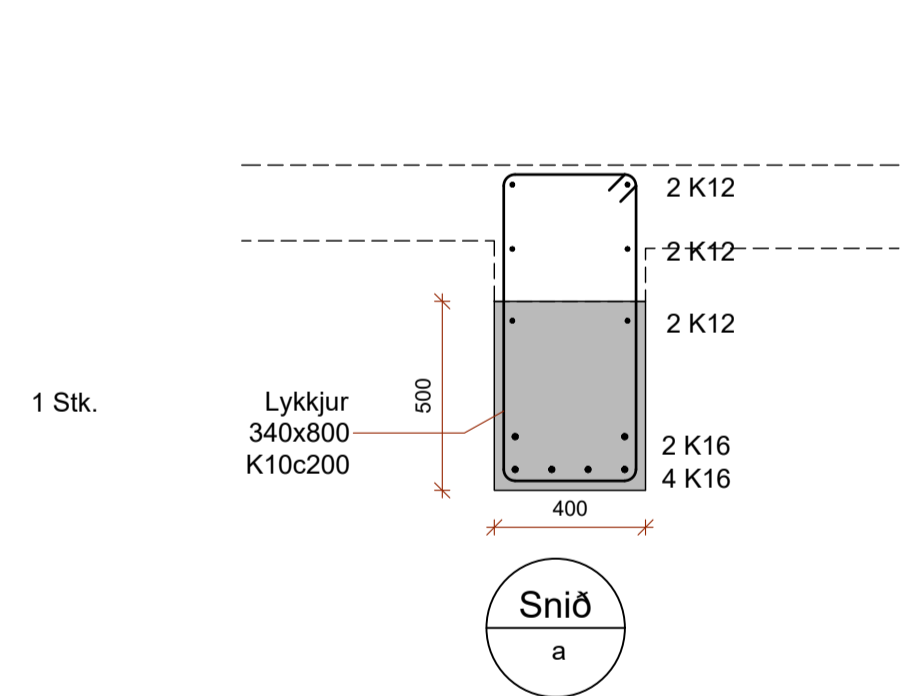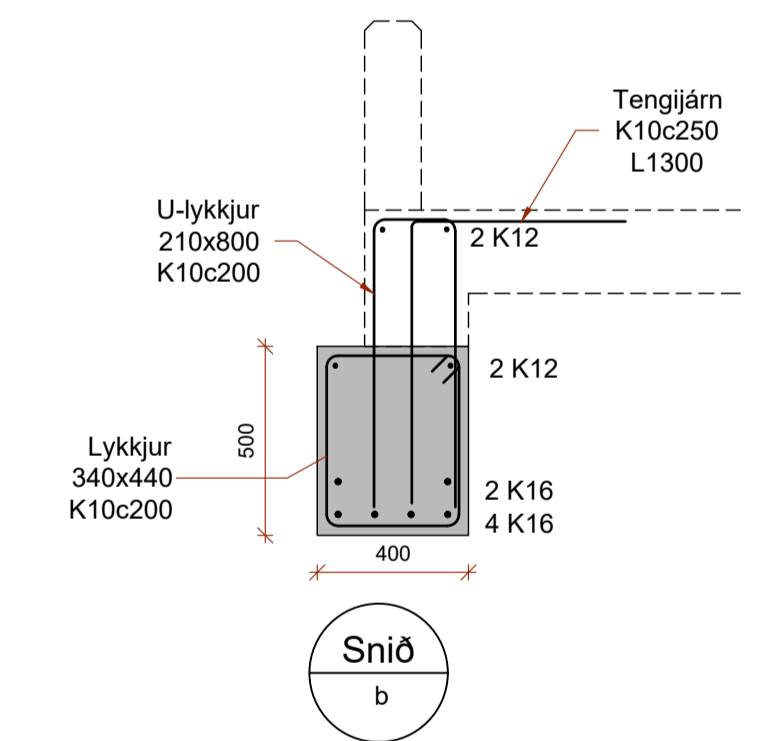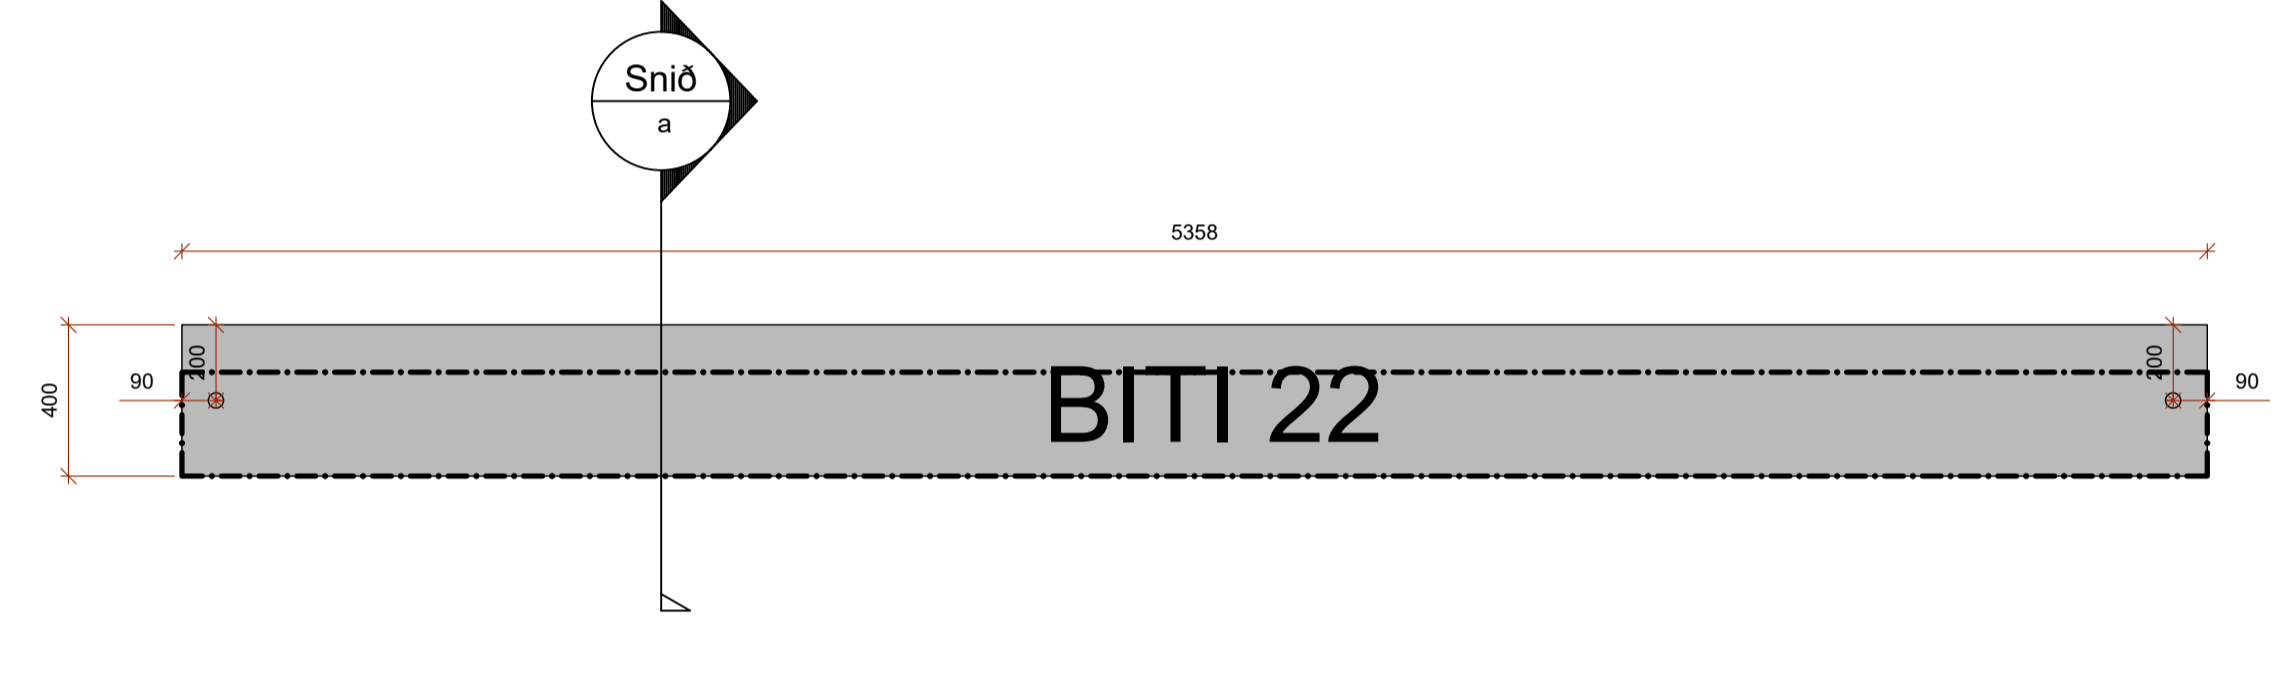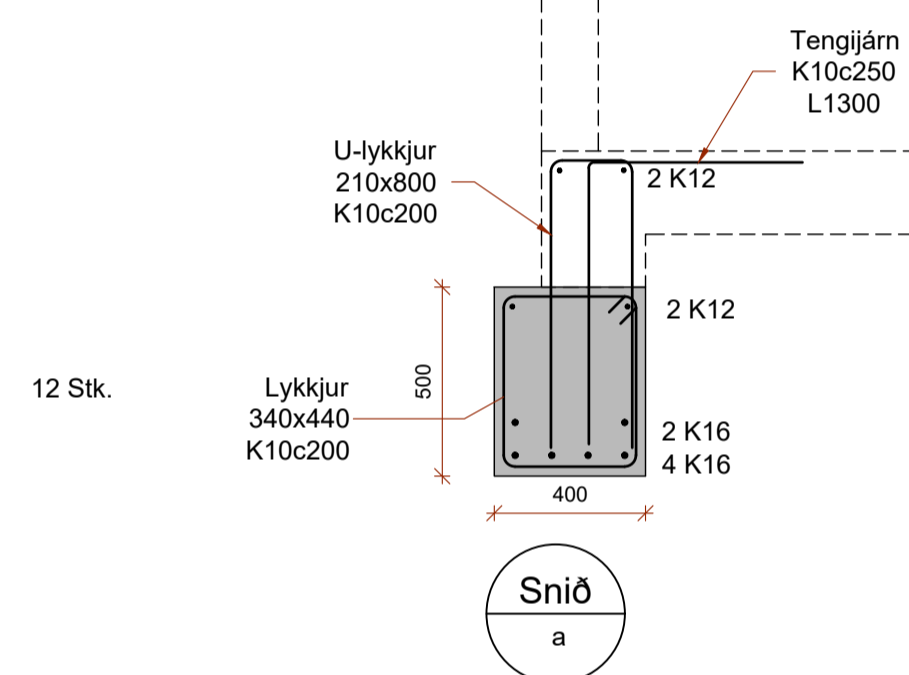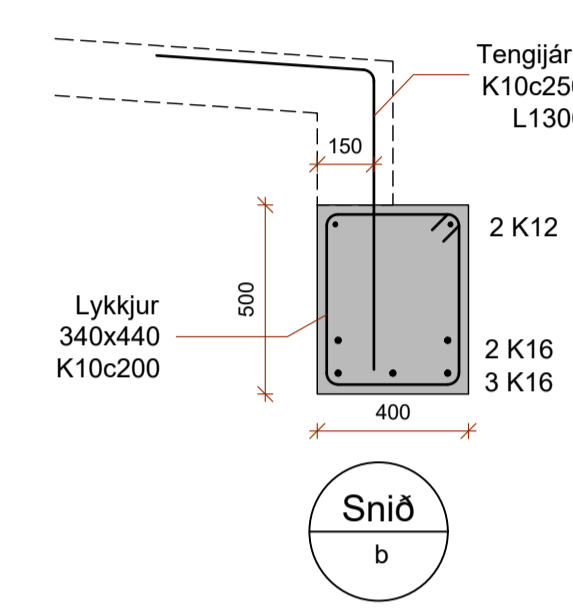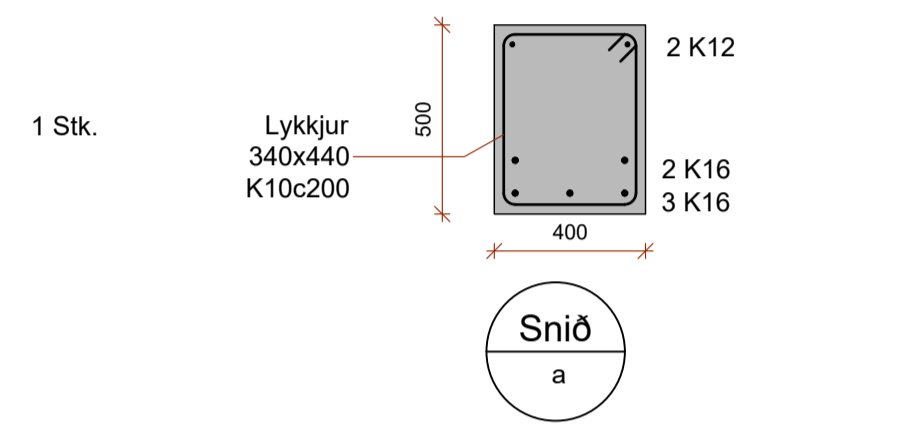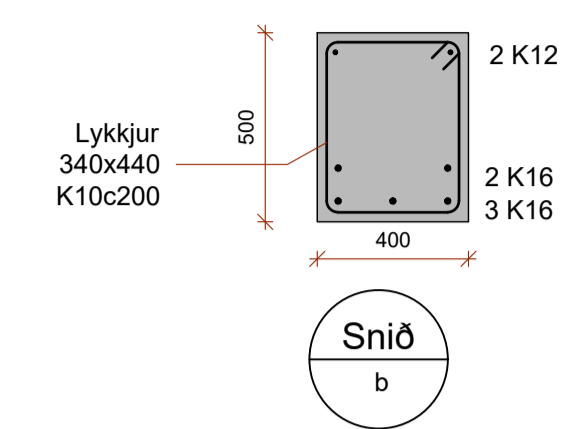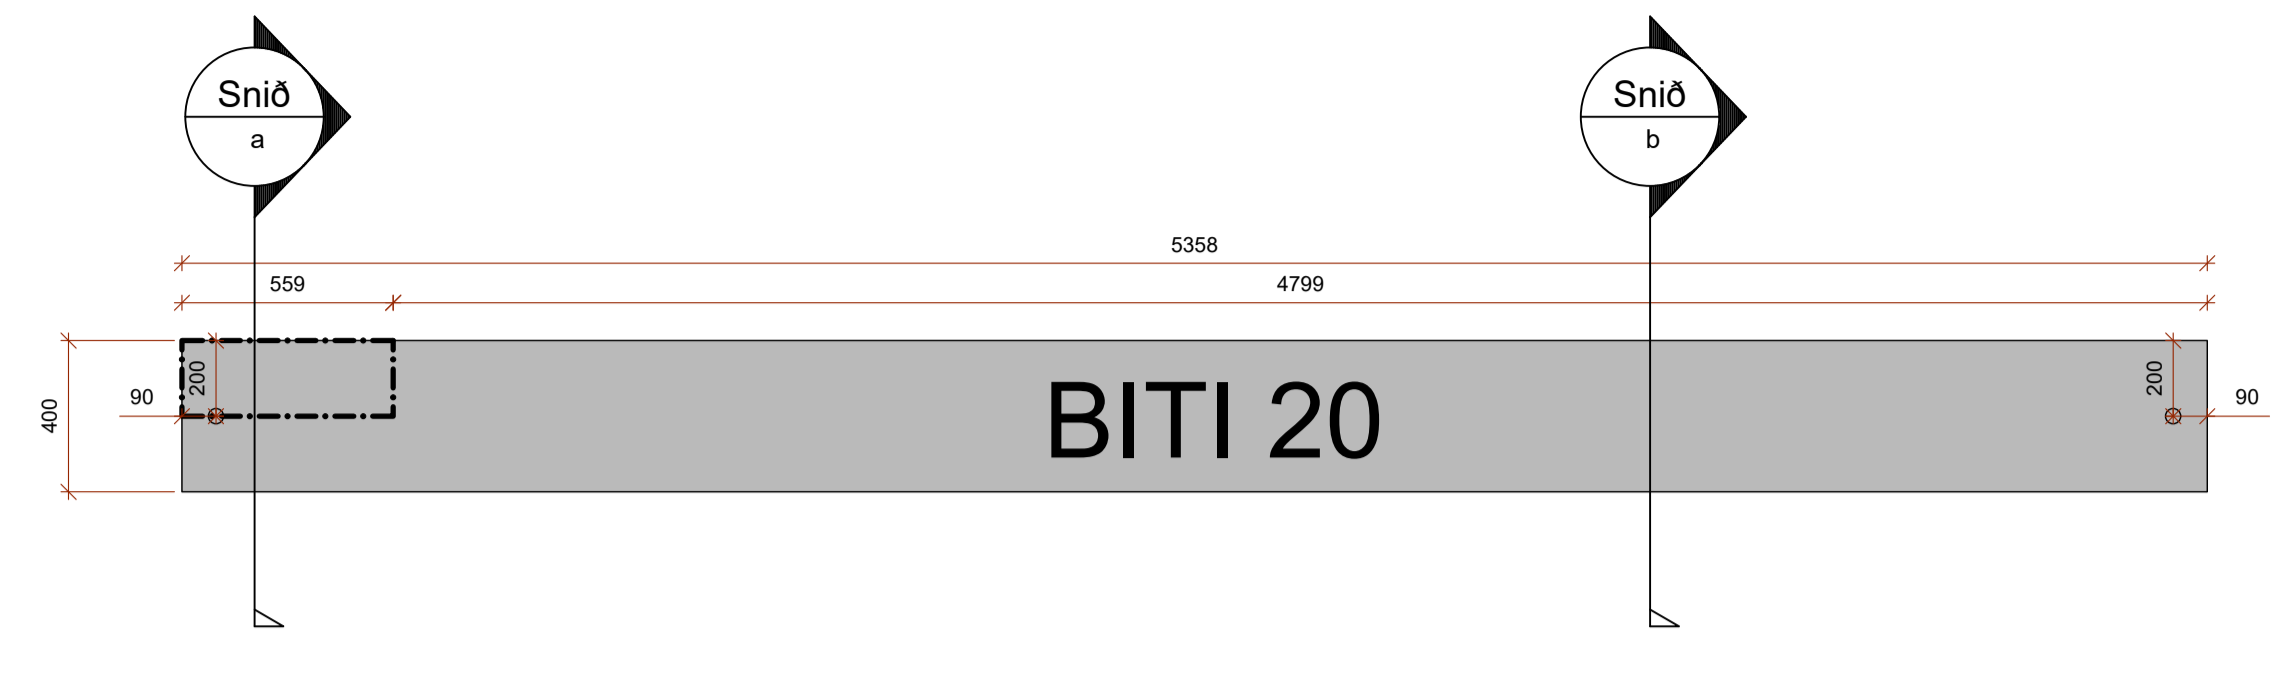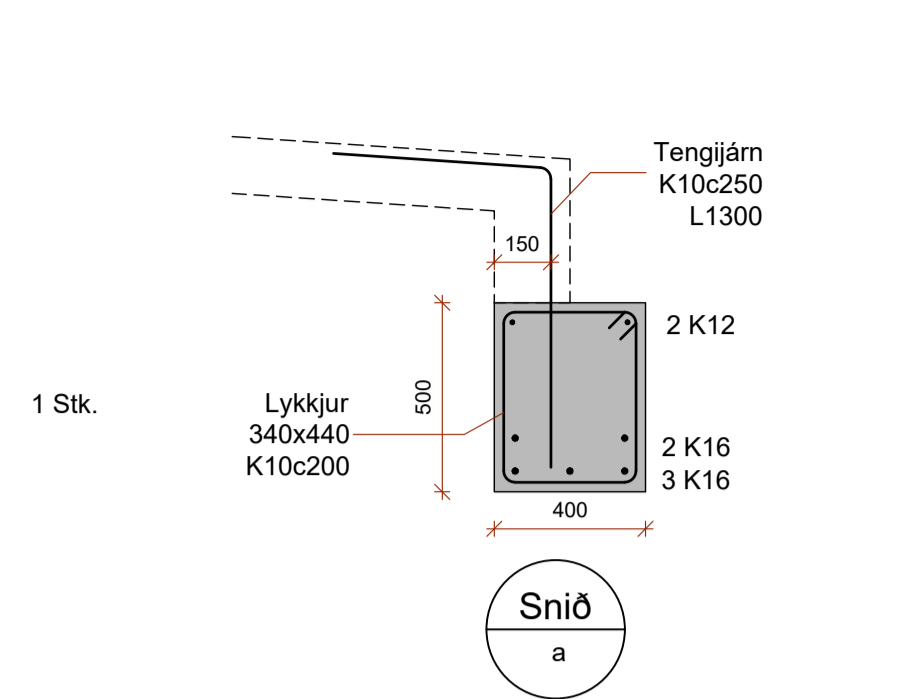


SKÝRINGAR:












STRIKPUNKTALÍNA Á YFIRBORDI BITA AFMARKAR SVÆÐI ÞAR SEM STEYPUJÁRN KOMA UPP ÚR BITANUM. SJÁ SNIÐ.

ATHUGASEMD:

ATHUGIÐ AÐ BITI 24 ER LENGRI EN MEIRIHLUTI BITANA.

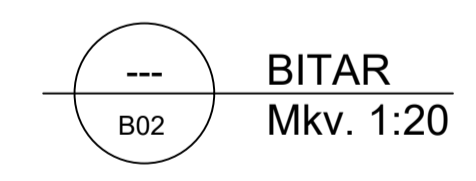

BREYTINGAR B1 - 01.02.2024. Ýmsar smávægilegar breytingar eftir ýtarhönnun yfirbyggingar.	
HÖNNUÐUR	<i>Sigundur U. Sigurdsson</i>
HÖNNUNARSTJÓRI	<i>Sigundur U. Sigurdsson</i>
EGILSSTAÐAKOT FLÓAHREPPI FJÓS - ANNAR ÁFANGI	
SIGURÐUR UNNAR SIGURDSSON 290772-4279	VERKFRÆÐINGUR
BURÐARVIRKI BURÐARBITAR - SÉRMYNDIR	
HANNAÐ/TEIKNAD: SUS/PMB	DAGS: 09.11.2023
Mkv: 1:20 & A1	TEIKN. NR: B03-5-B1

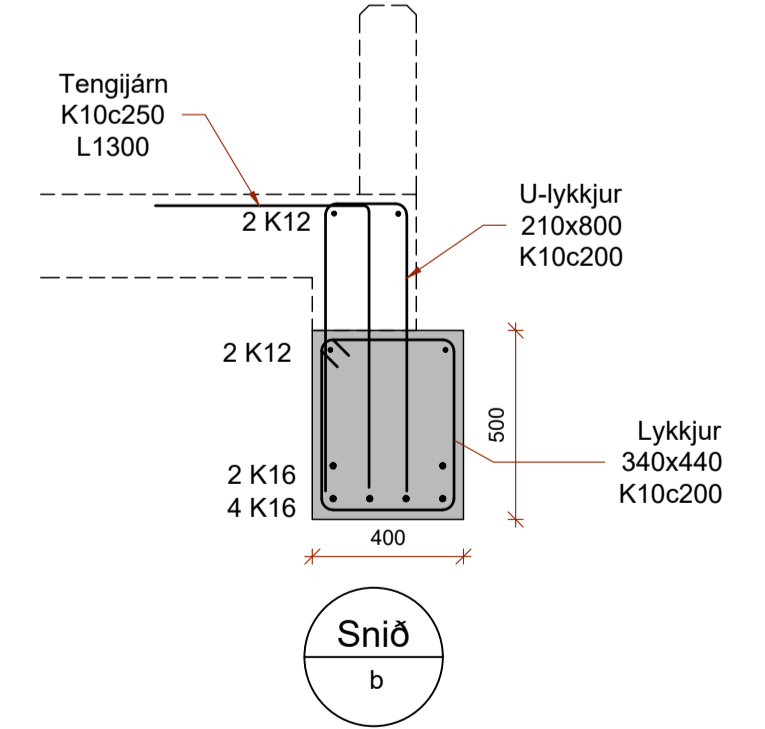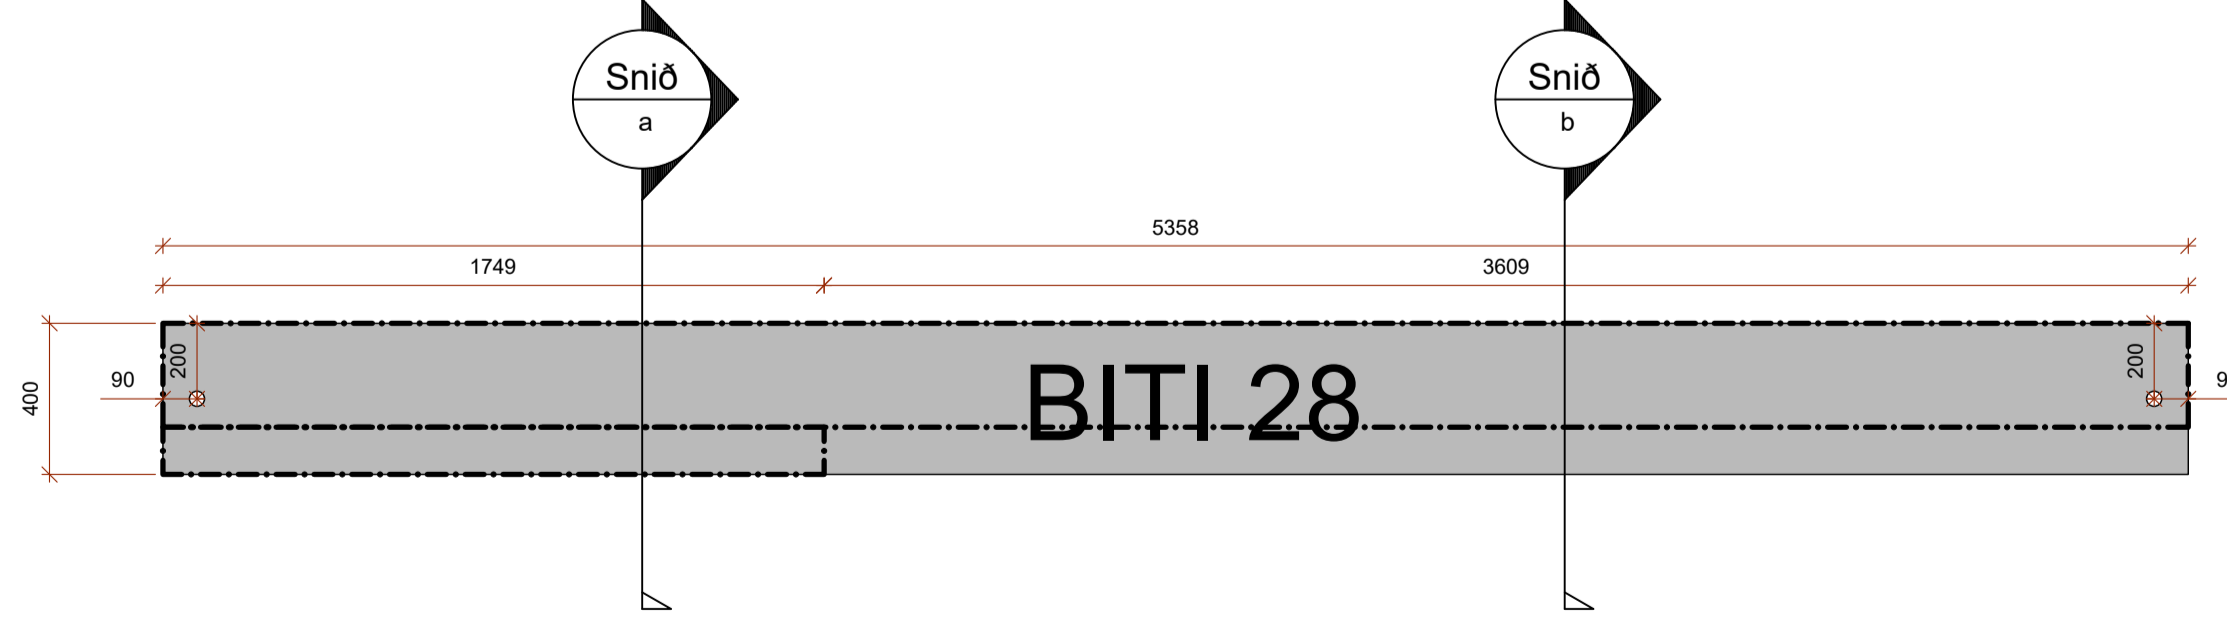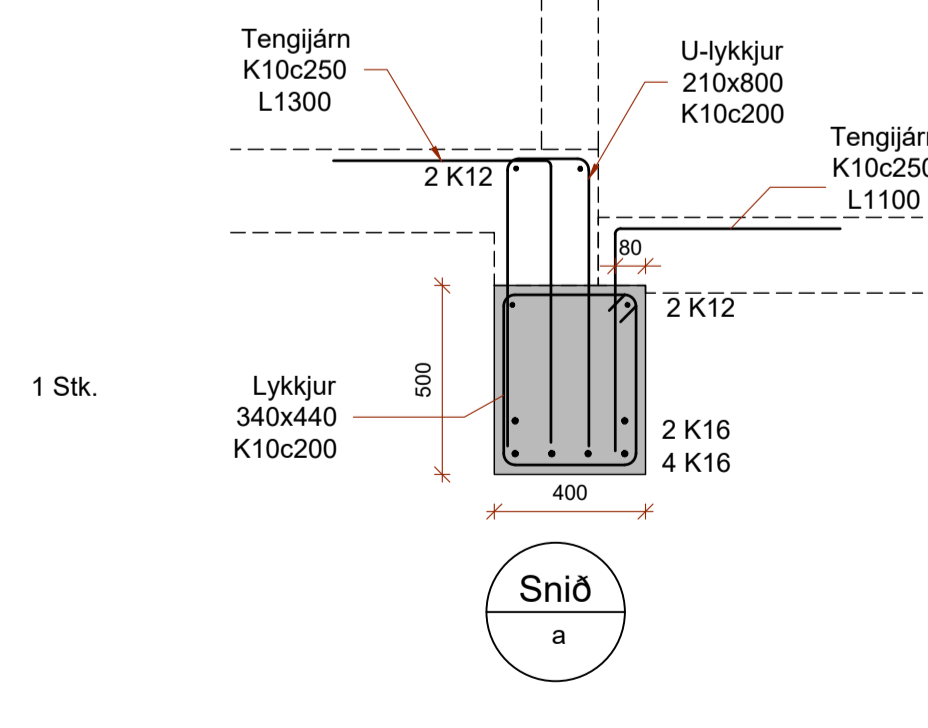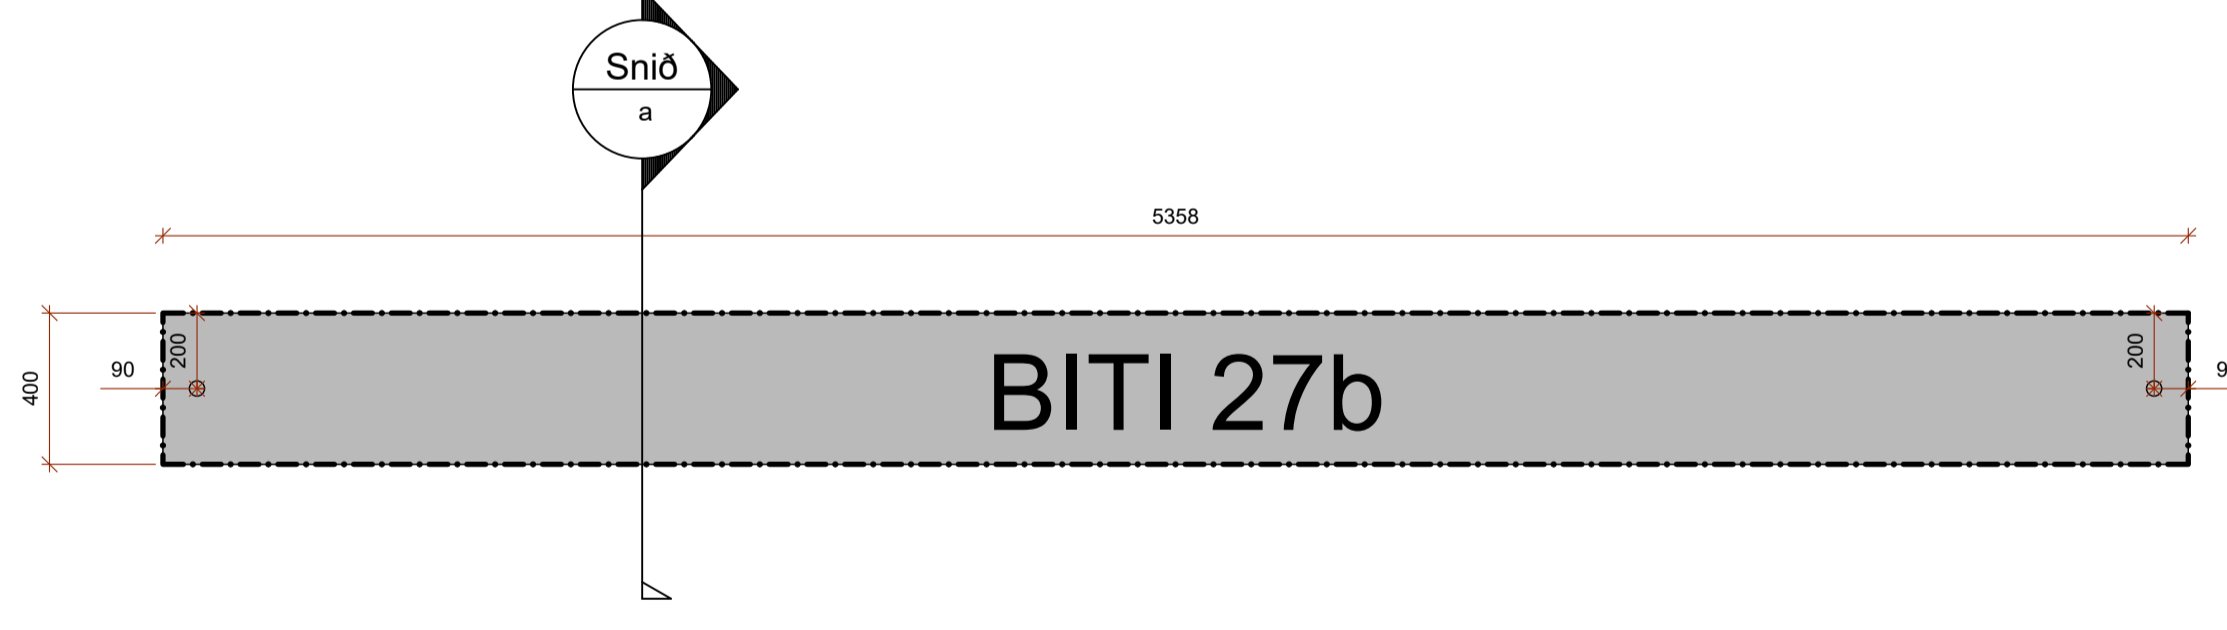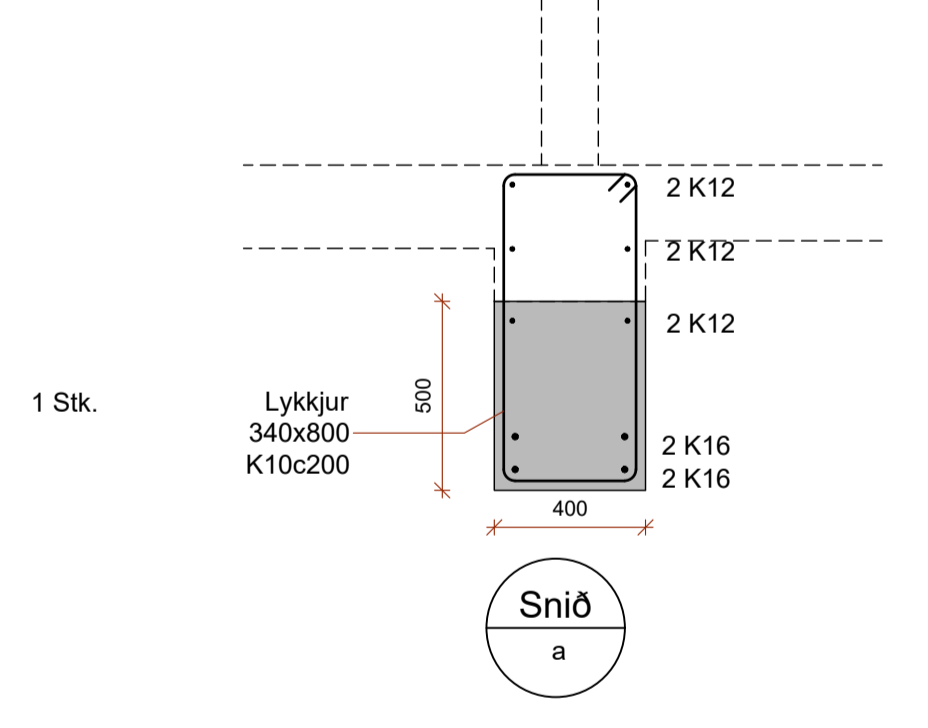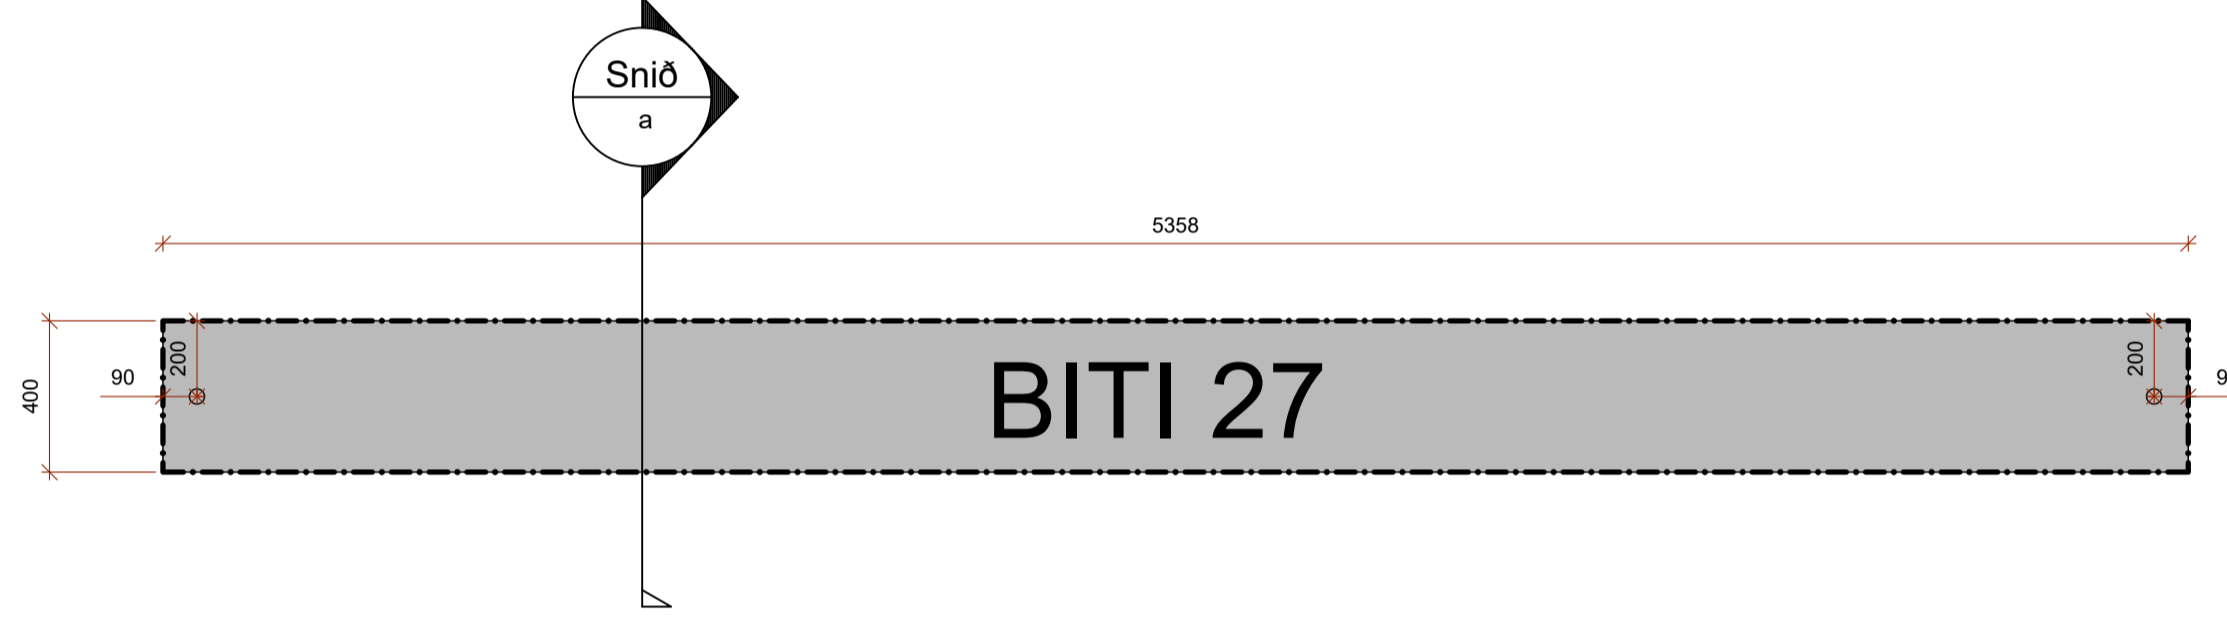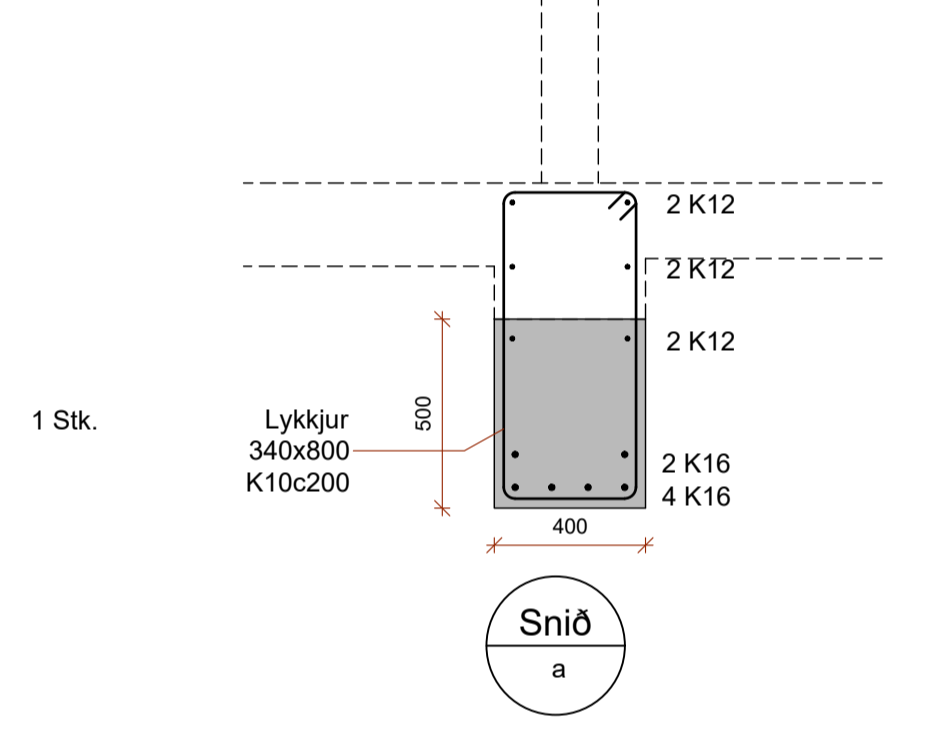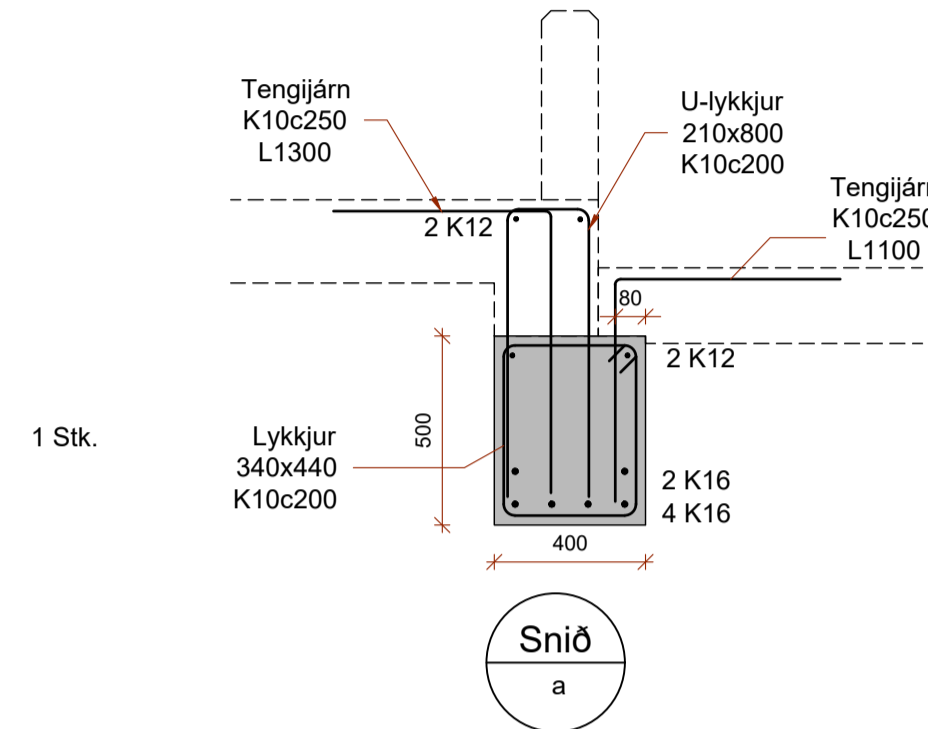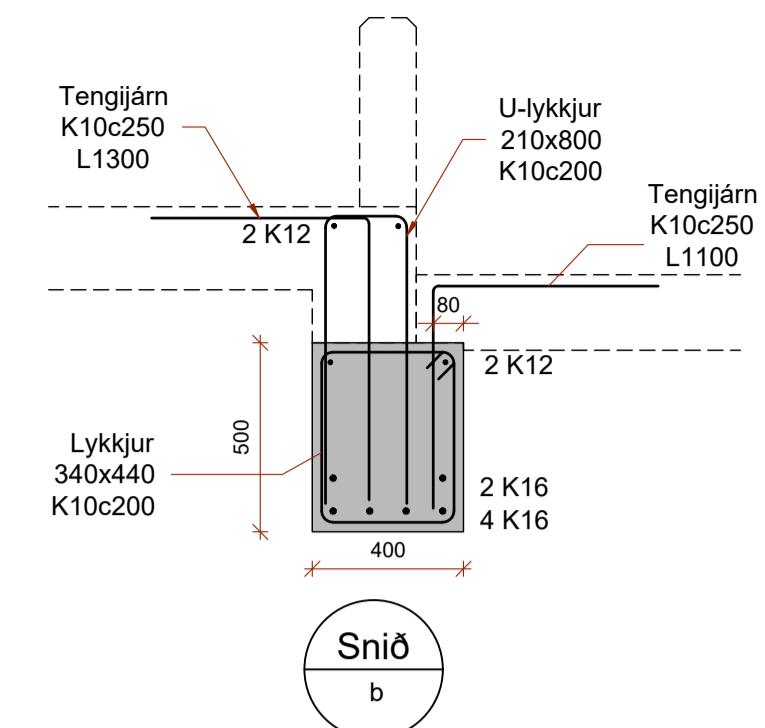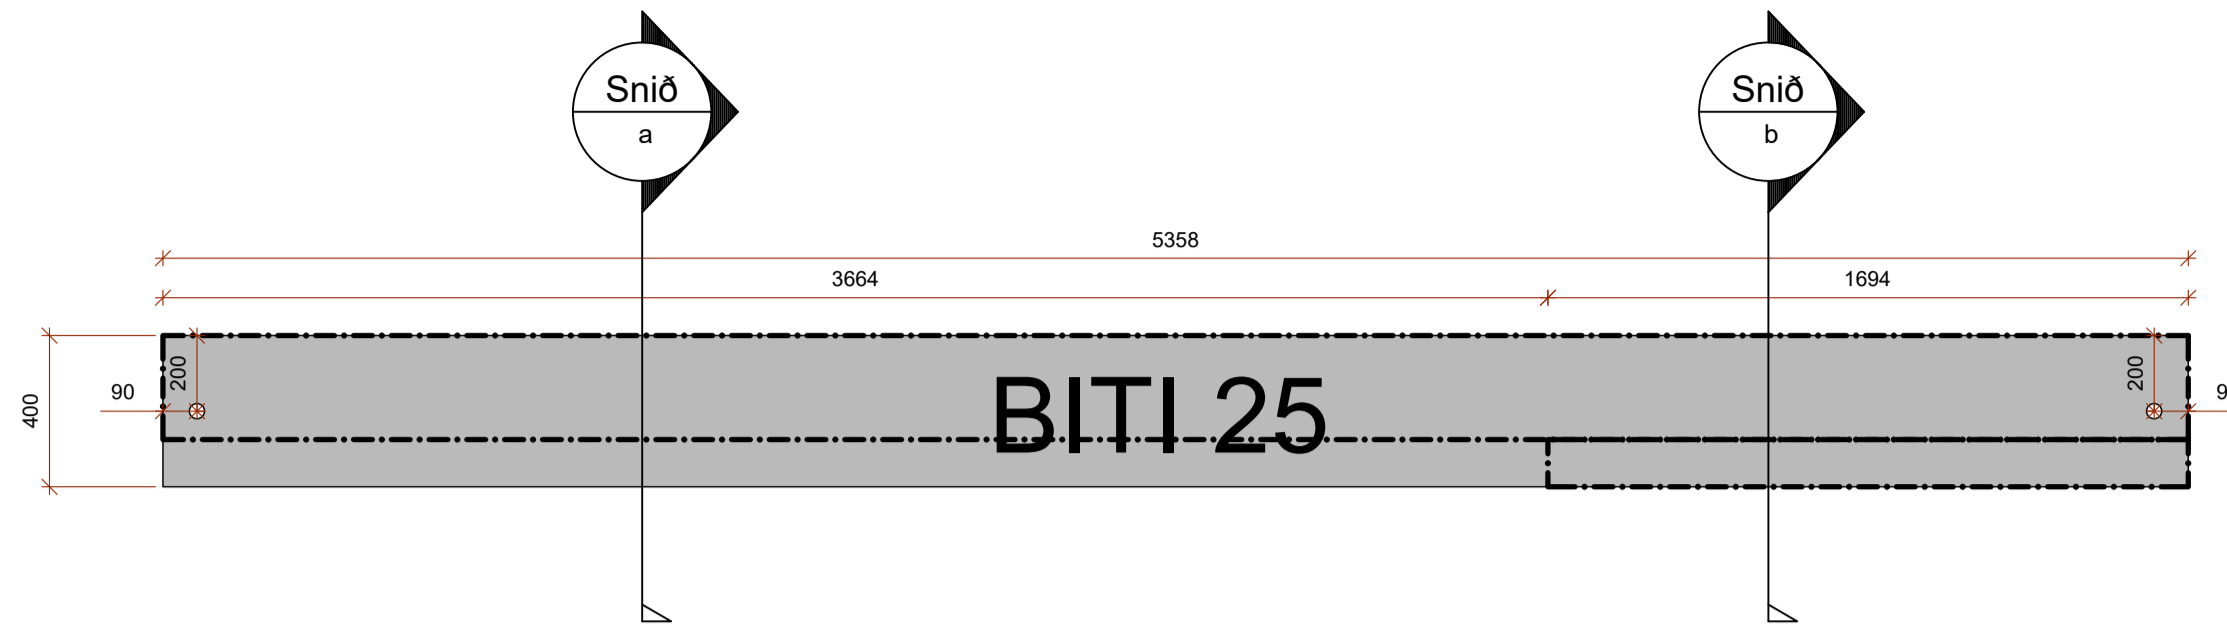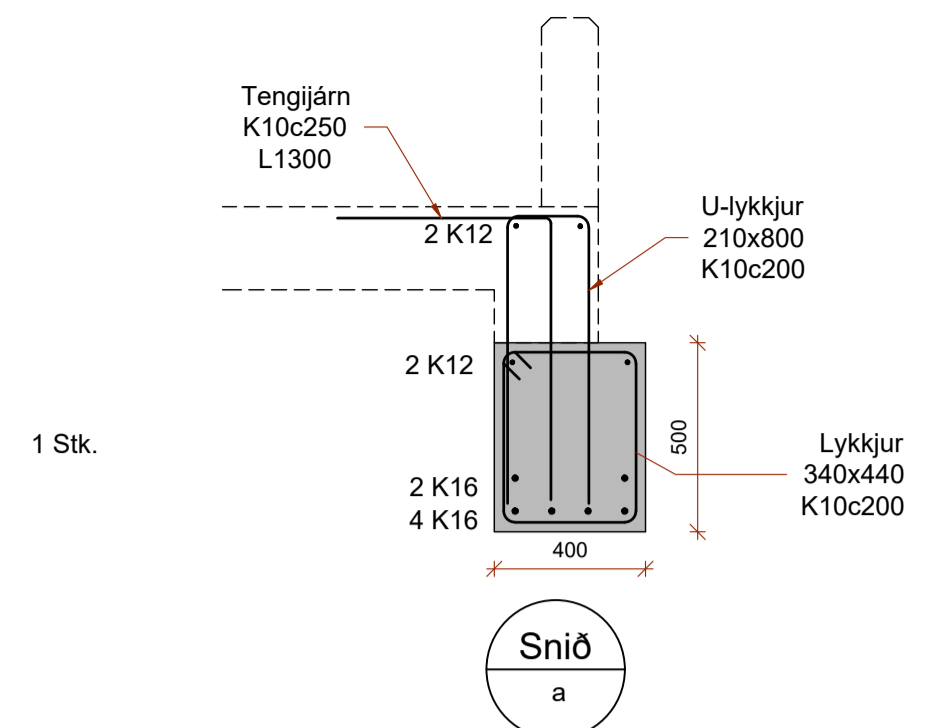


SKÝRINGAR:














STRIKPUNKTALÍNA Á YFIRBORDI BITA AFMARKAR SVÆÐI ÞAR SEM STEYPUJÁRN KOMA UPP ÚR BITANUM. SJÁ SNIÐ.

ATHUGASEMD:

BITI 27b ER EINS OG BITI 27 NEMA FJÖLDI K16 ER TVEIMUR FÆRRI, EÐA 4 STK.

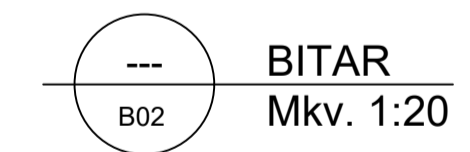

BREYTINGAR B1 - 01.02.2024. Ýmsar smávægilegar breytingar eftir ýtarhönnun yfirbyggingar.	
HÖNNUÐUR	<i>Sigundur U. Sigurdsson</i>
HÖNNUNARSTJÓRI	<i>Sigundur U. Sigurdsson</i>
EGILSSTAÐAKOT FLÓAHREPPI FJÓS - ANNAR ÁFANGI	
SIGURÐUR UNNAR SIGURDSSON 290772-4279	VERKFRÆÐINGUR
BURÐARVIRKI BURÐARBITAR - SÉRMYNDIR	
HANNAÐ/TEIKNAD: SUS/PMB	DAGS: 09.11.2023
Mkv: 1:20 & A1	TEIKN. NR: B03-6-B1

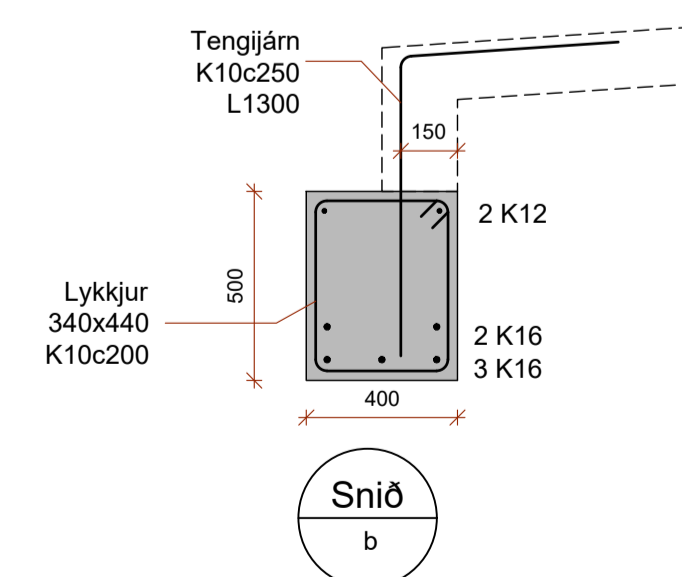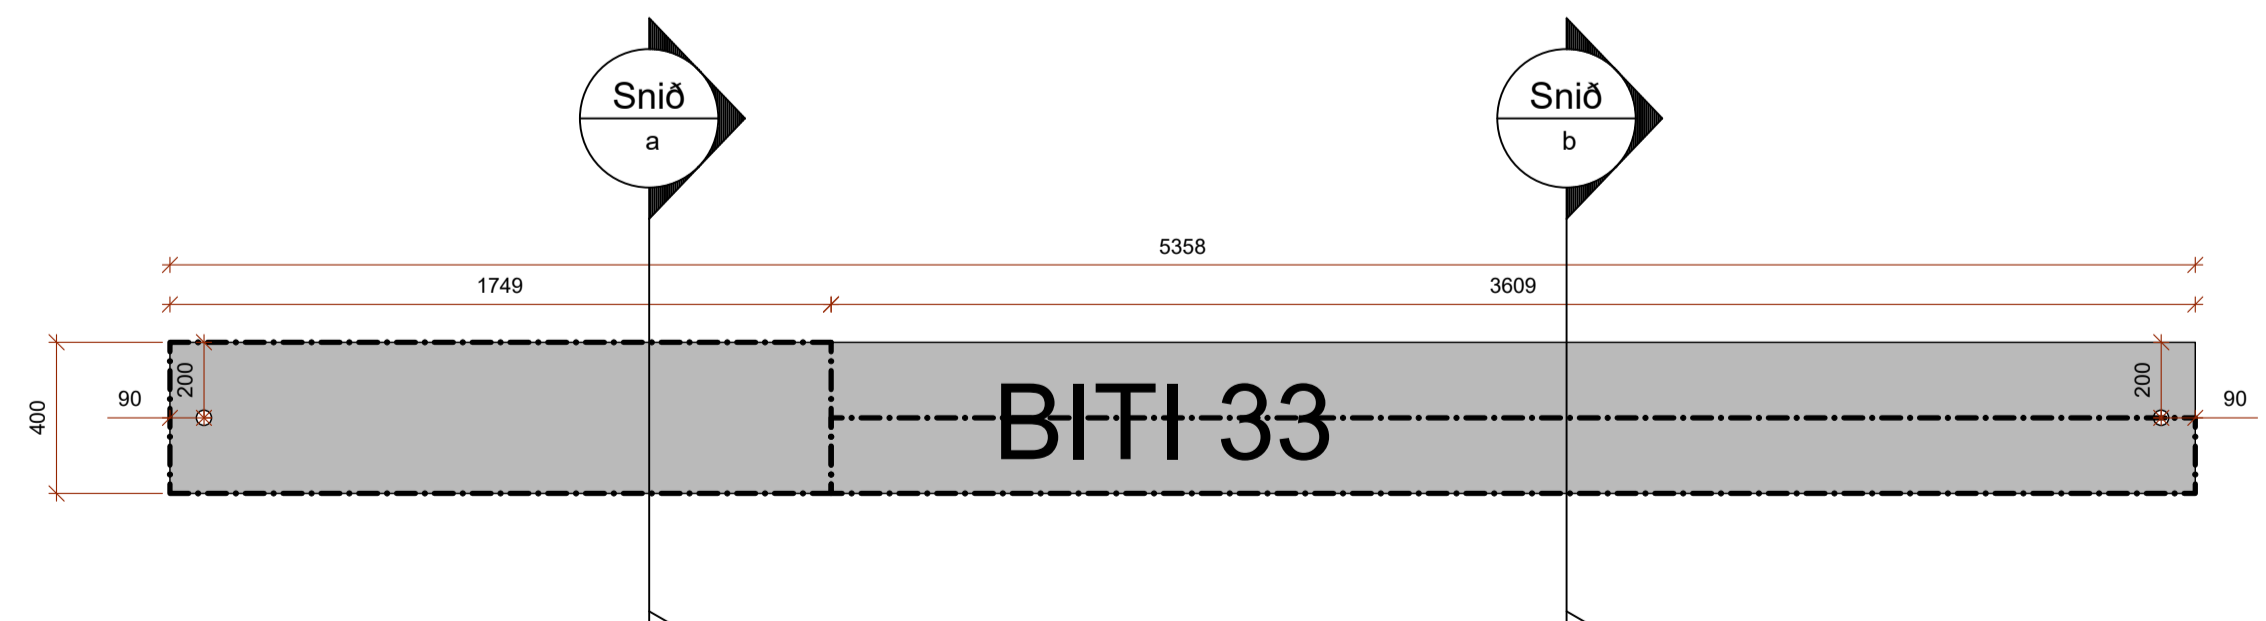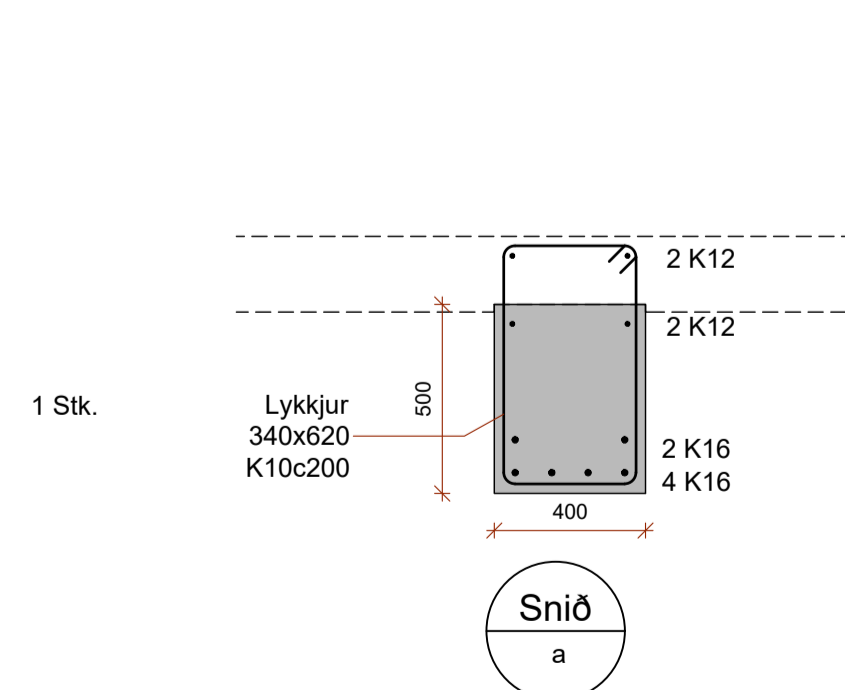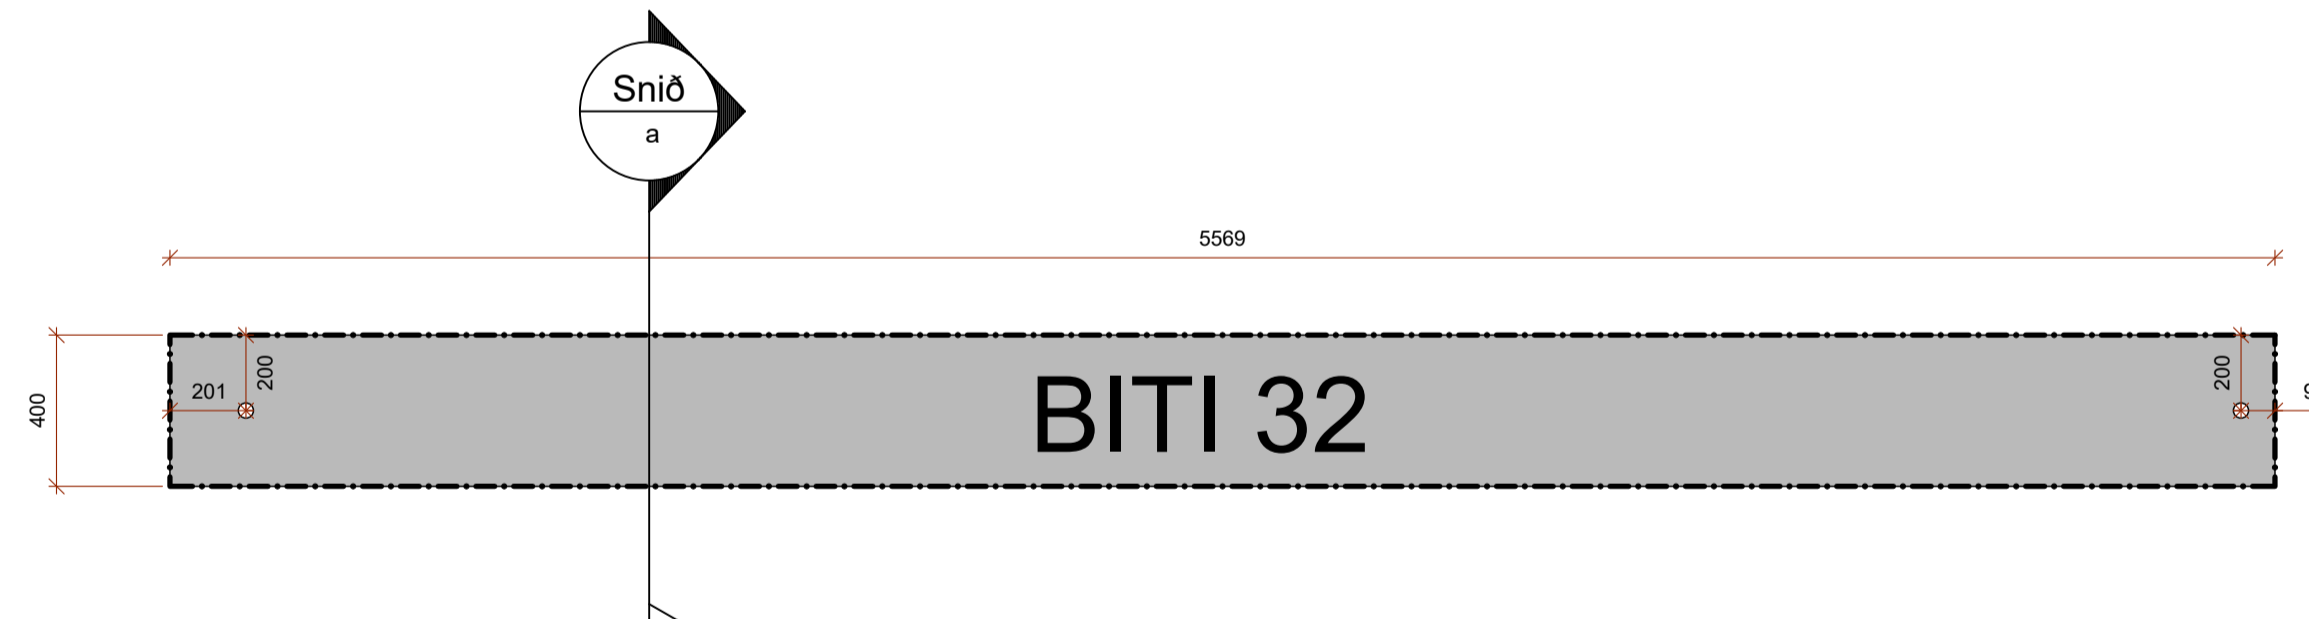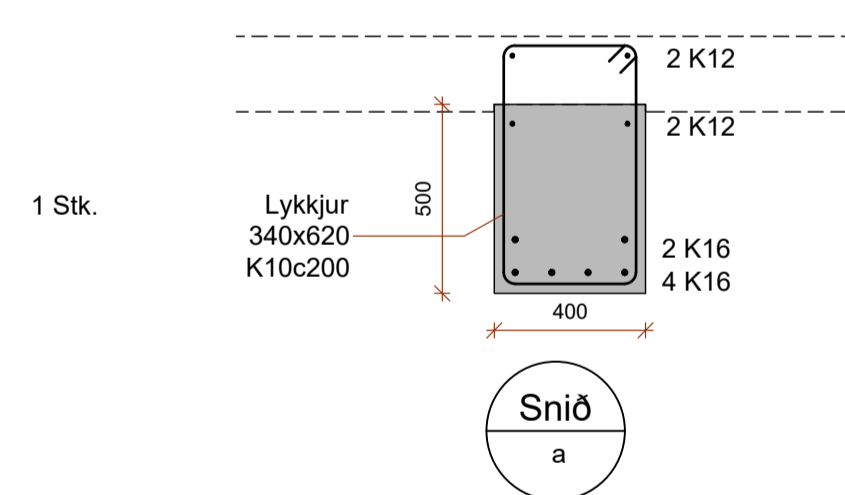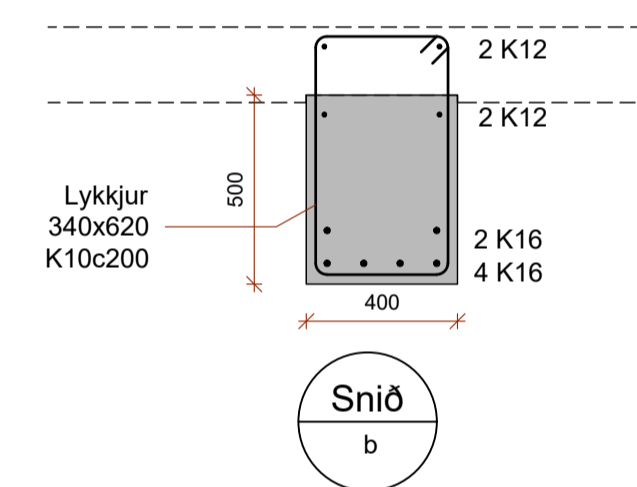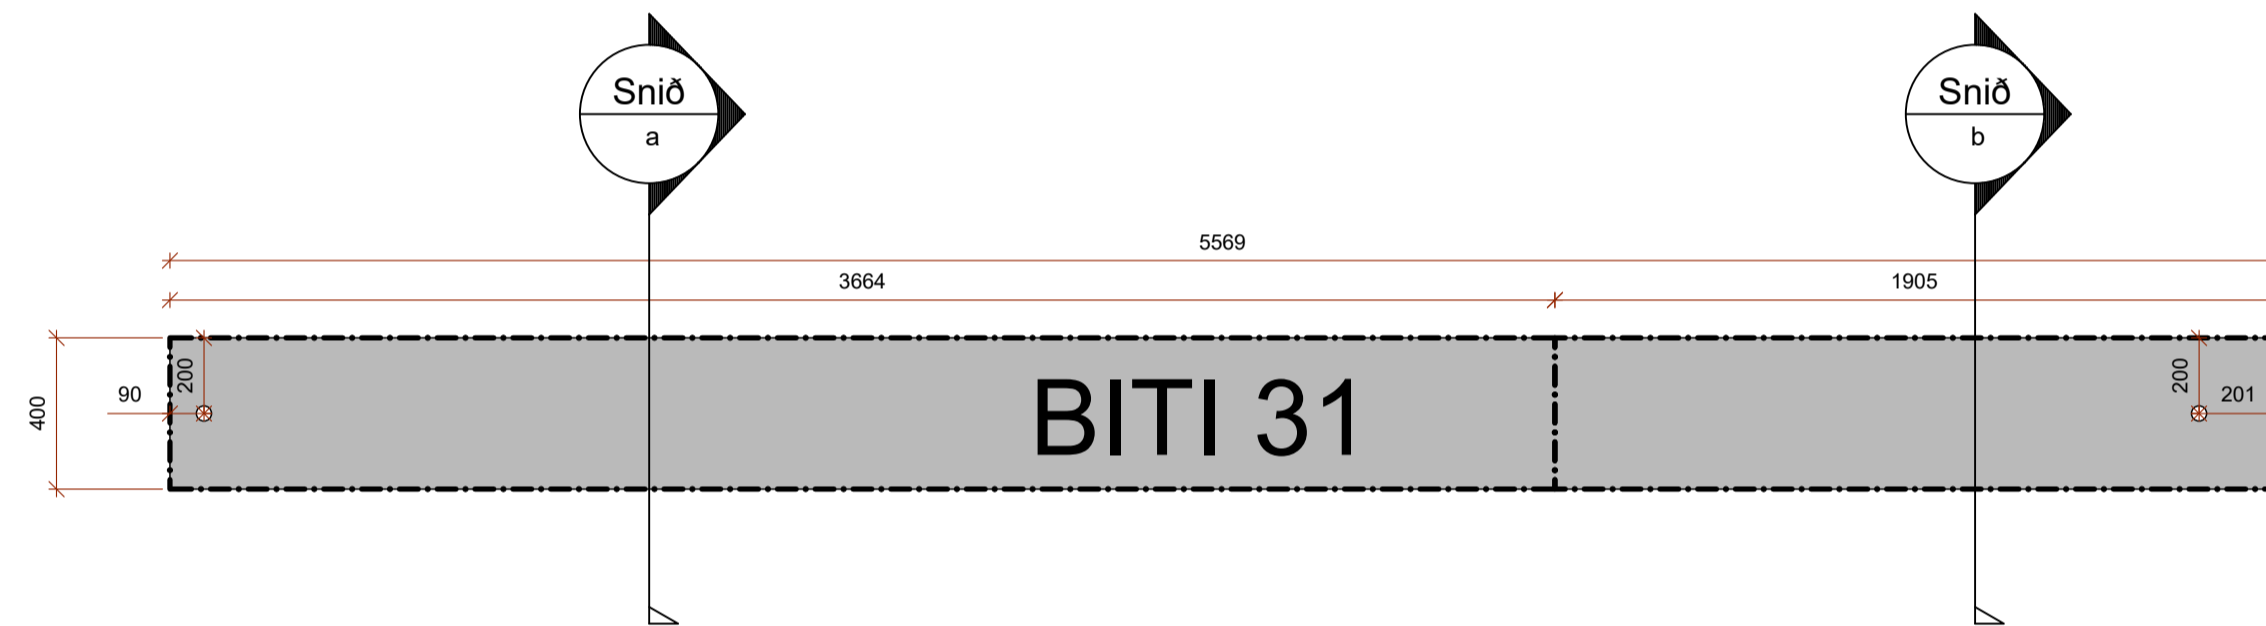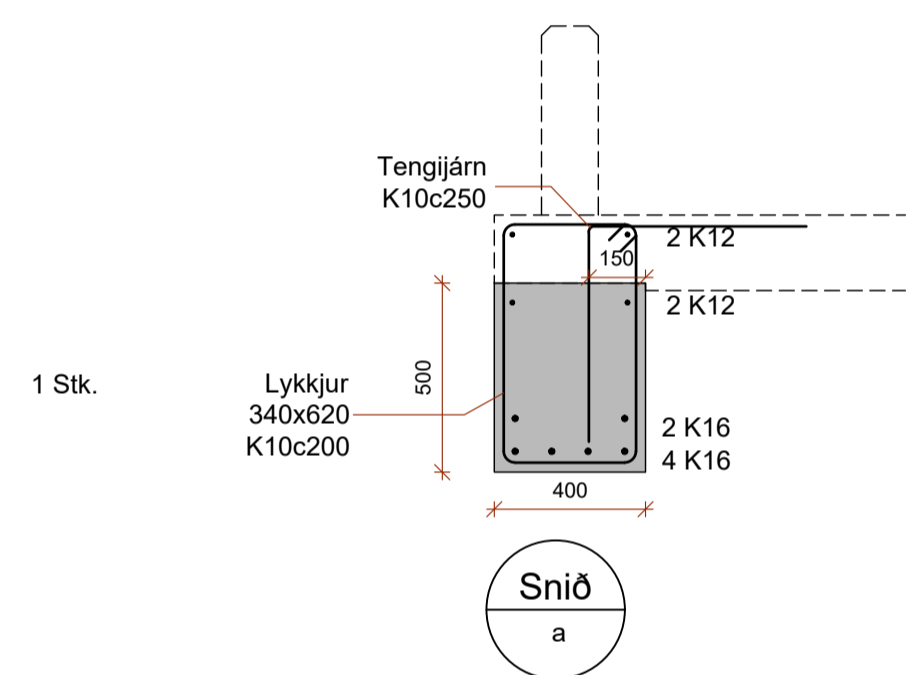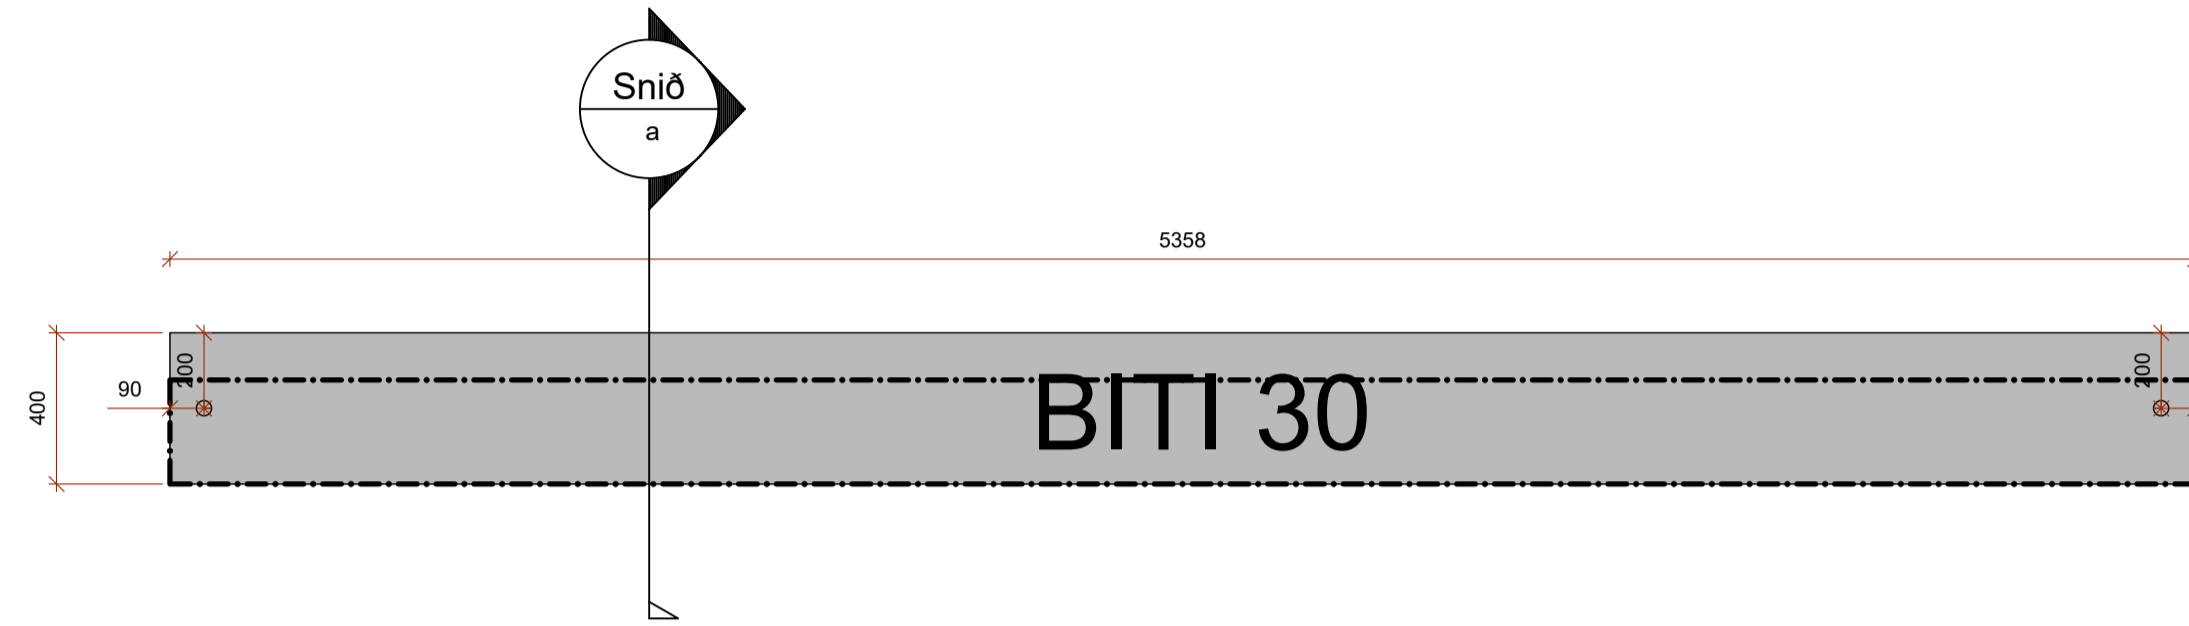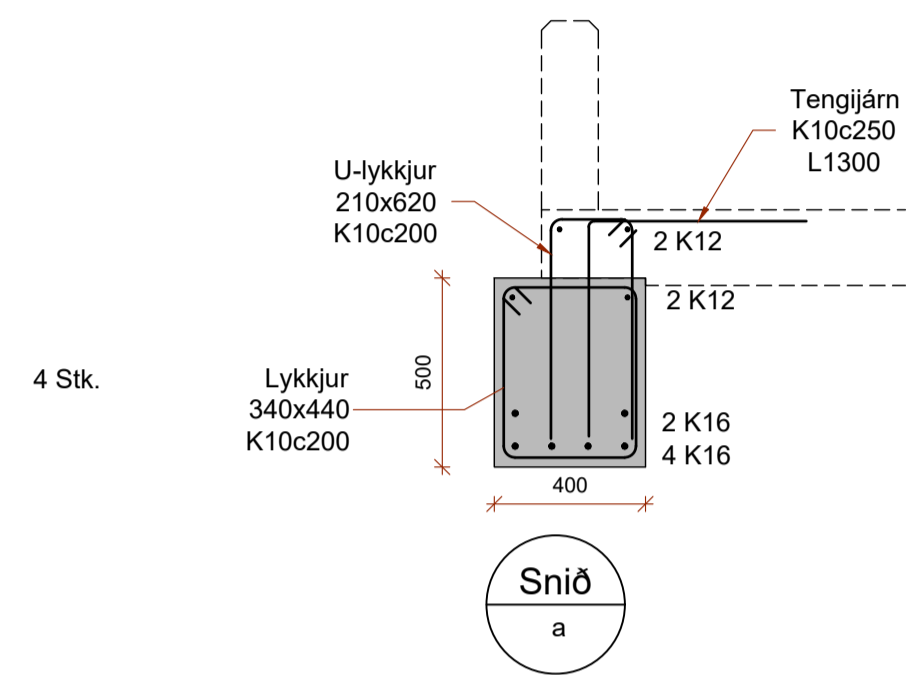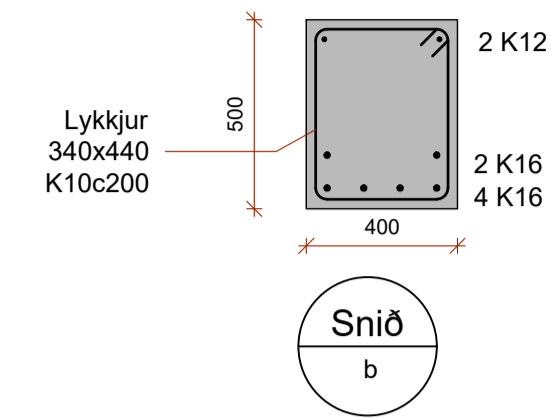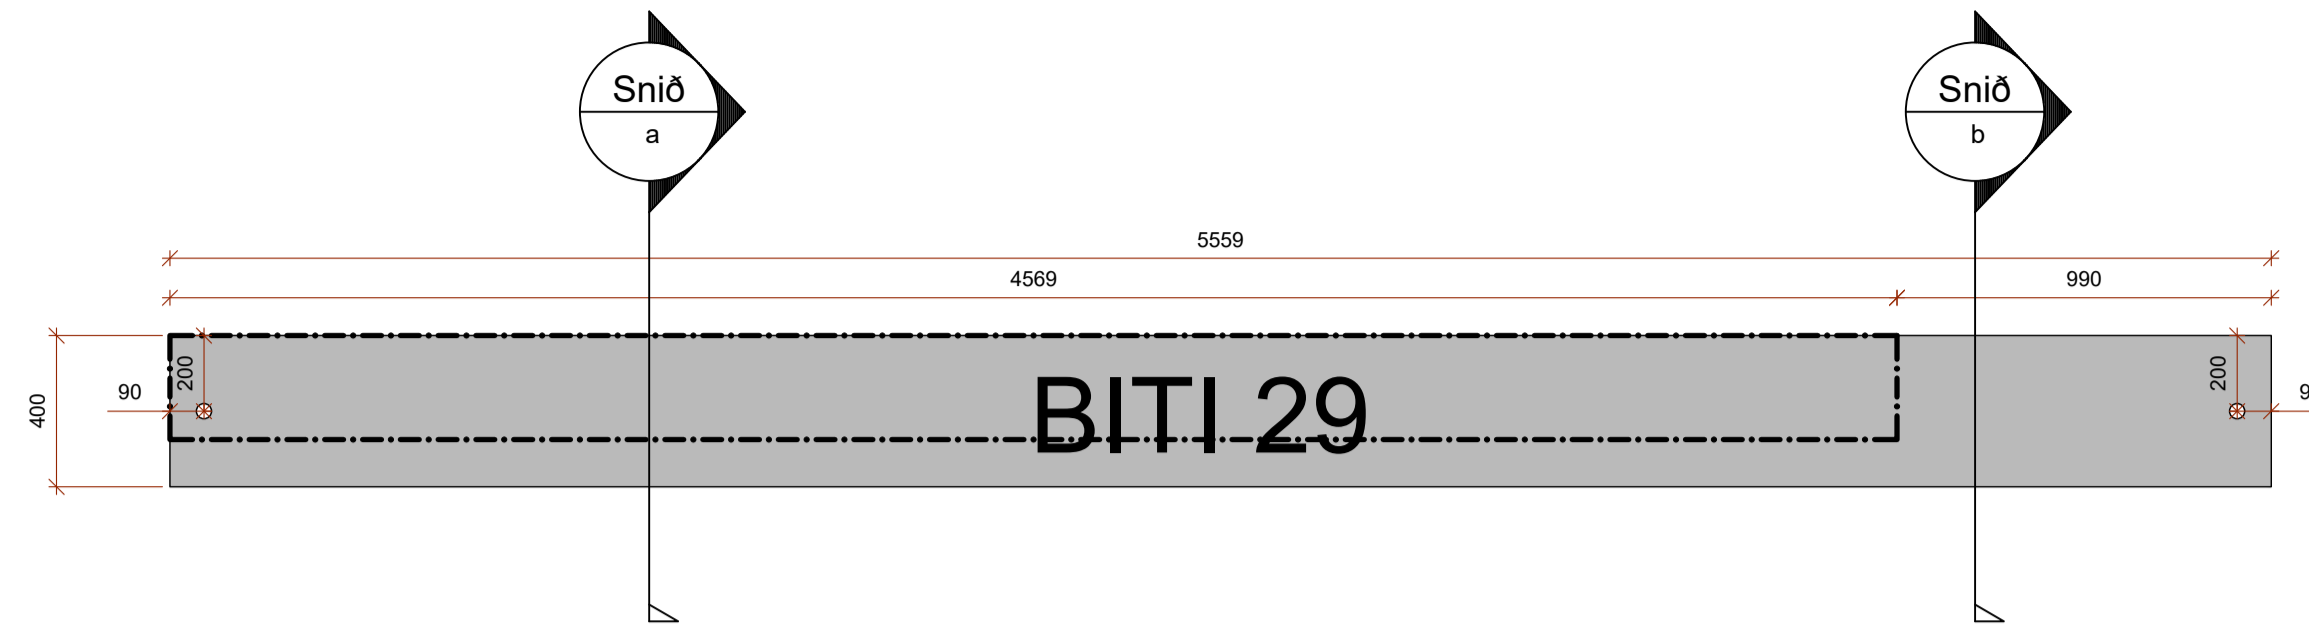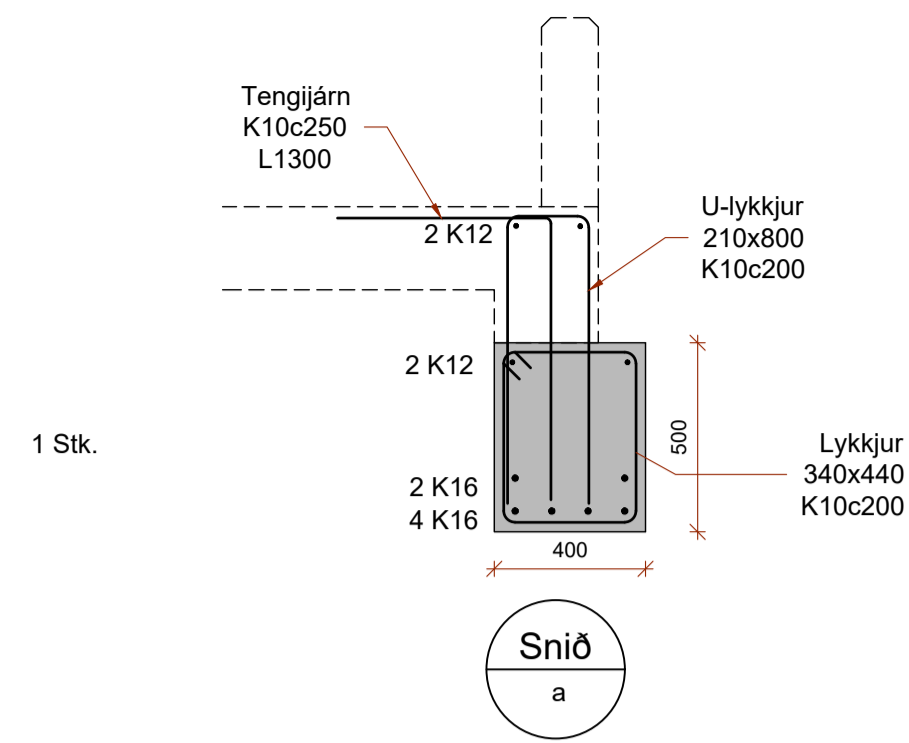


SKÝRINGAR:

STRIKPUNKTALÍNA Á YFIRBORDI BITA AFMARKAR SVÆÐI ÞAR SEM STEYPUJÁRN KOMA UPP ÚR BITANUM. SJÁ SNIÐ.

ATHUGASEMD:

ATHUGIÐ AÐ BITAR 29, 31 OG 32 ERU LENGRI EN MEIRIHLUTI BITANA OG EKKI JAFN LANGIR.

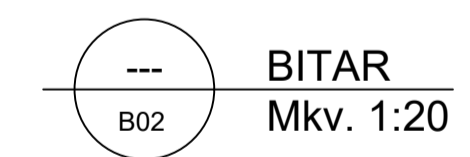

BREYTINGAR
B1 - 01.02.2024. Ýmsar smávægilegar breytingar eftir ýtarhönnun yfirbyggingar.

HÖNNUÐUR *Sigundur U. Sigurdsson*







HÖNNUNARSTJÓRI *Sigundur U. Sigurdsson*

EGILSSTAÐAKOT FLÓAHREPPI
FJÓS - ANNAR ÁFANGI

SIGURÐUR UNNAR SIGURDSSON 290772-4279 VERKFRÆÐINGUR

BURÐARVIRKI
BURÐARBITAR - SÉRMYNDIR

HANNAÐ/TEIKNAD: SUS/PMB DAGS: 09.11.2023 Mkv: 1:20 & A1 TEIKN. NR: B03-7-B1

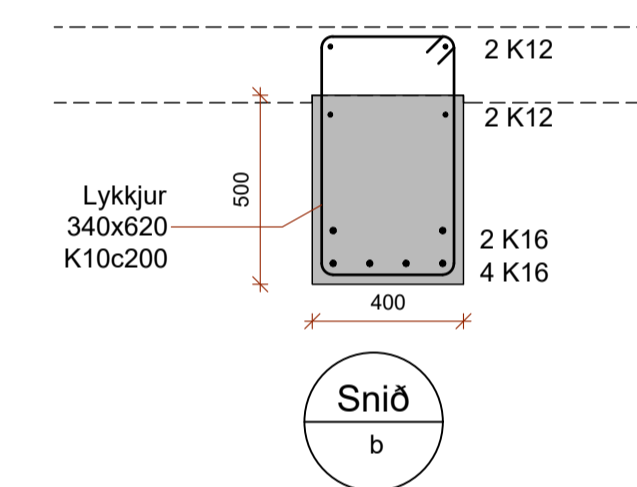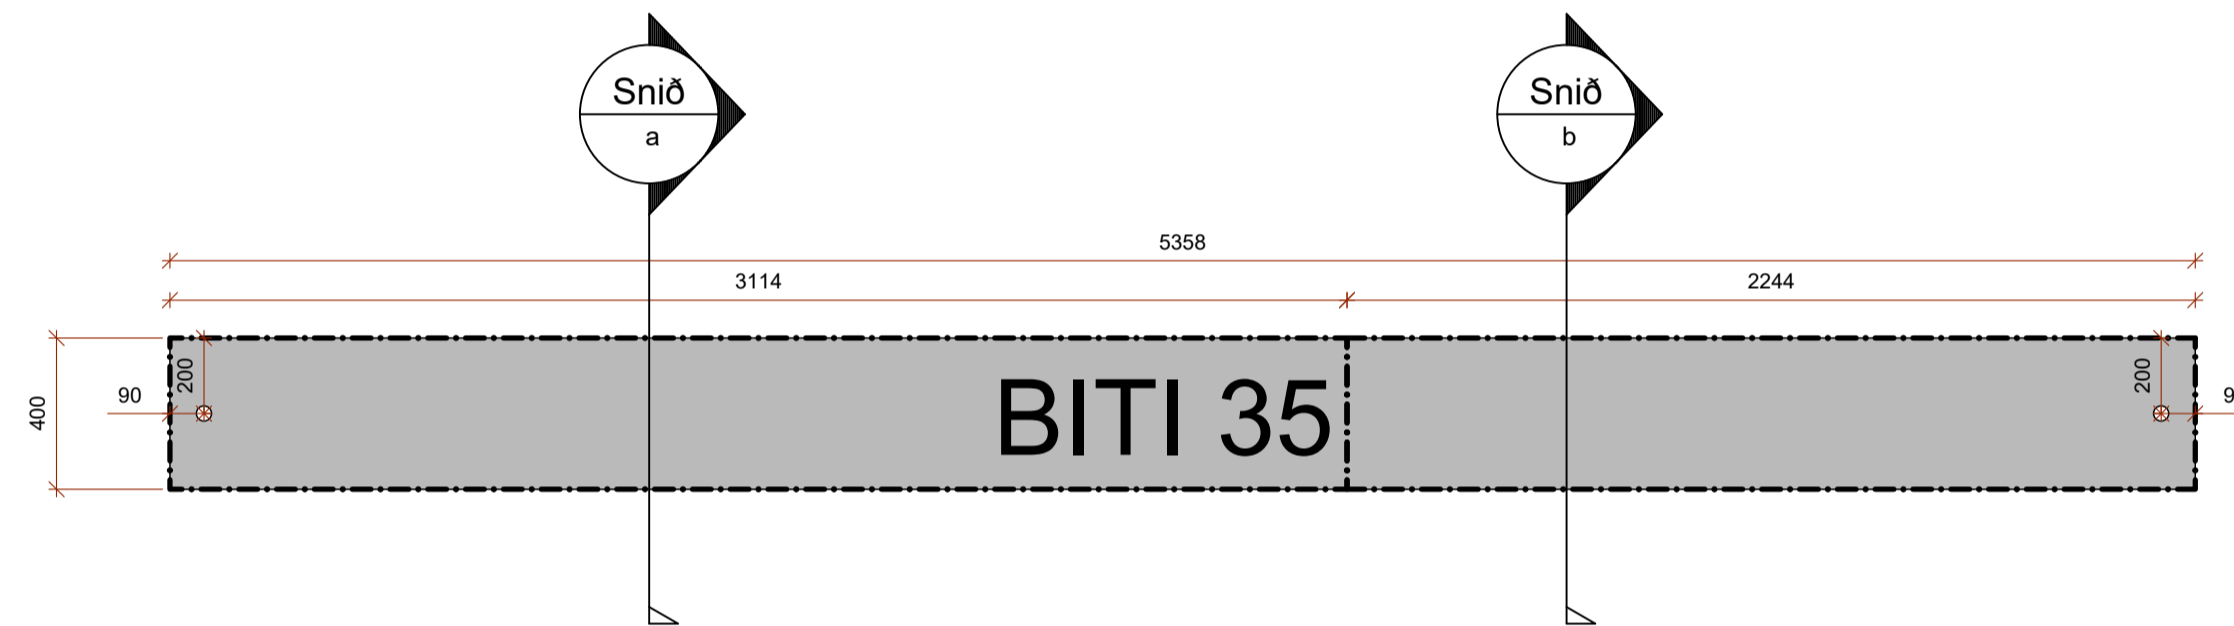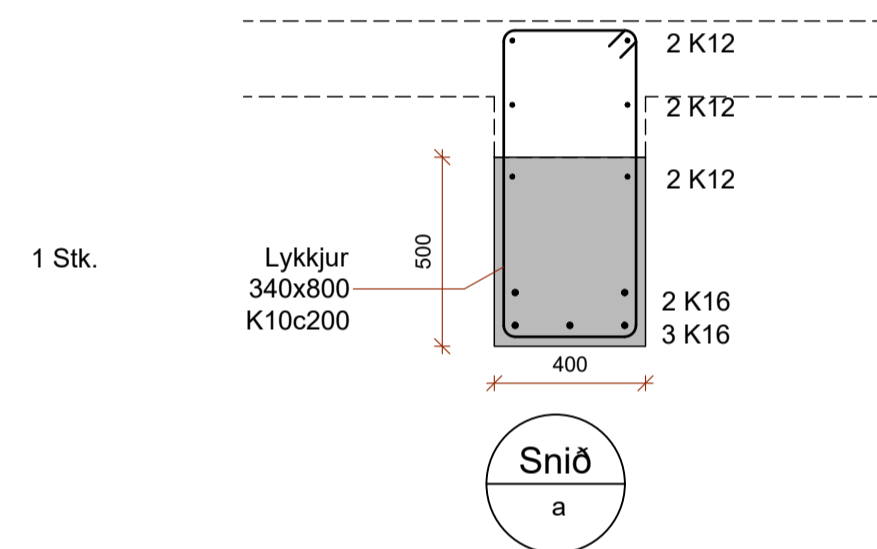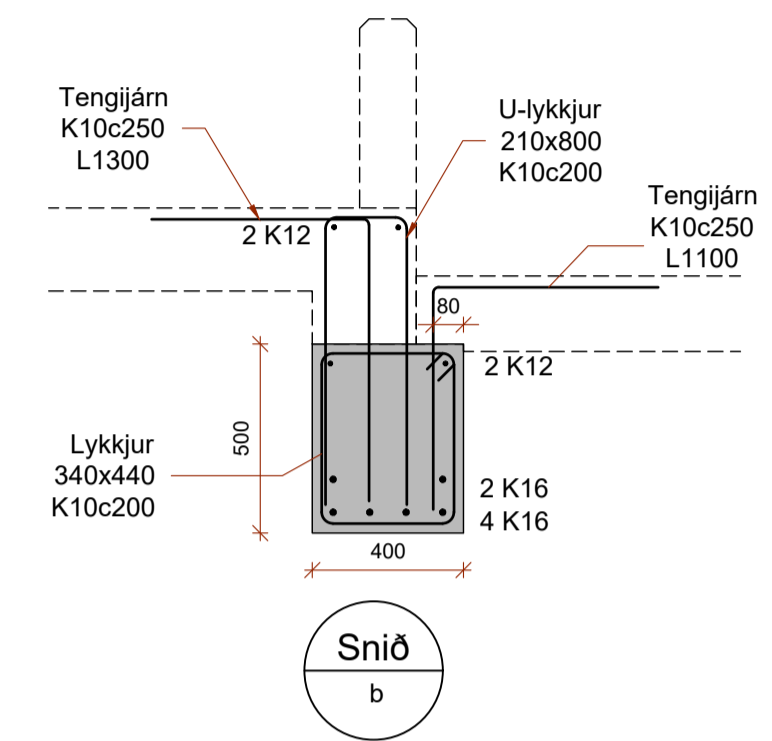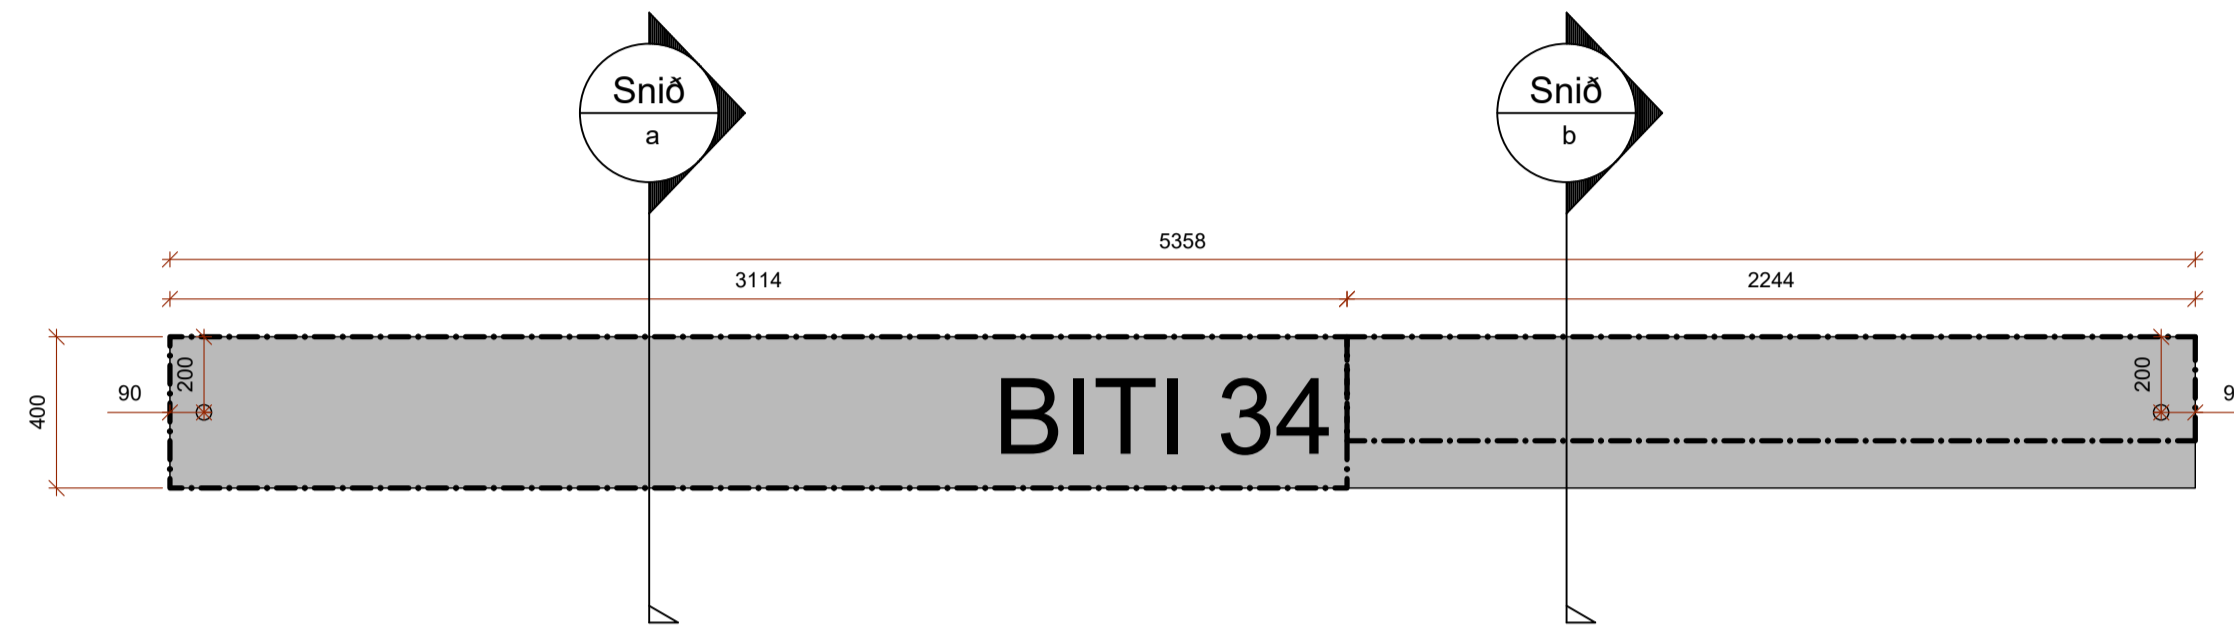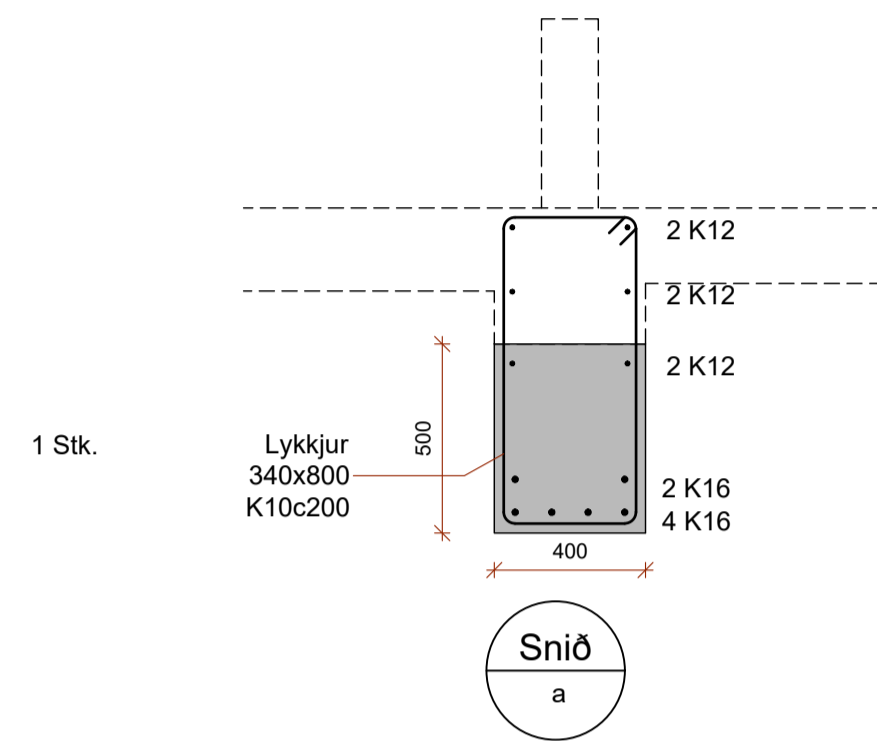

SKÝRINGAR:

STRIKPUNKTALÍNA Á YFIRBORDI BITA AFMARKAR SVÆÐI ÞAR SEM STEYPUJÁRN KOMA UPP ÚR BITANUM. SJÁ SNIÐ.



BREYTINGAR
B1 - 01.02.2024. Ýmsar smávægilegar breytingar og viðbót eftir ýtarhönnun yfirbyggingar.

HÖNNUÐUR *Sigundur U. Sigurdsson*


HÖNNUNARSTJÓRI *Sigundur U. Sigurdsson*

EGILSSTAÐAKOT FLÓAHREPPI
FJÓS - ANNAR ÁFANGI

SIGURÐUR UNNAR SIGURDSSON 290772-4279 VERKFRÆÐINGUR

BURÐARVIRKI
BURÐARBITAR - SÉRMYNDIR


HANNAÐ/TEIKNAD: SUS/PMB DAGS: 09.11.2023 Mkv: 1:20 & A1 TEIKN. NR: B03-8-B1

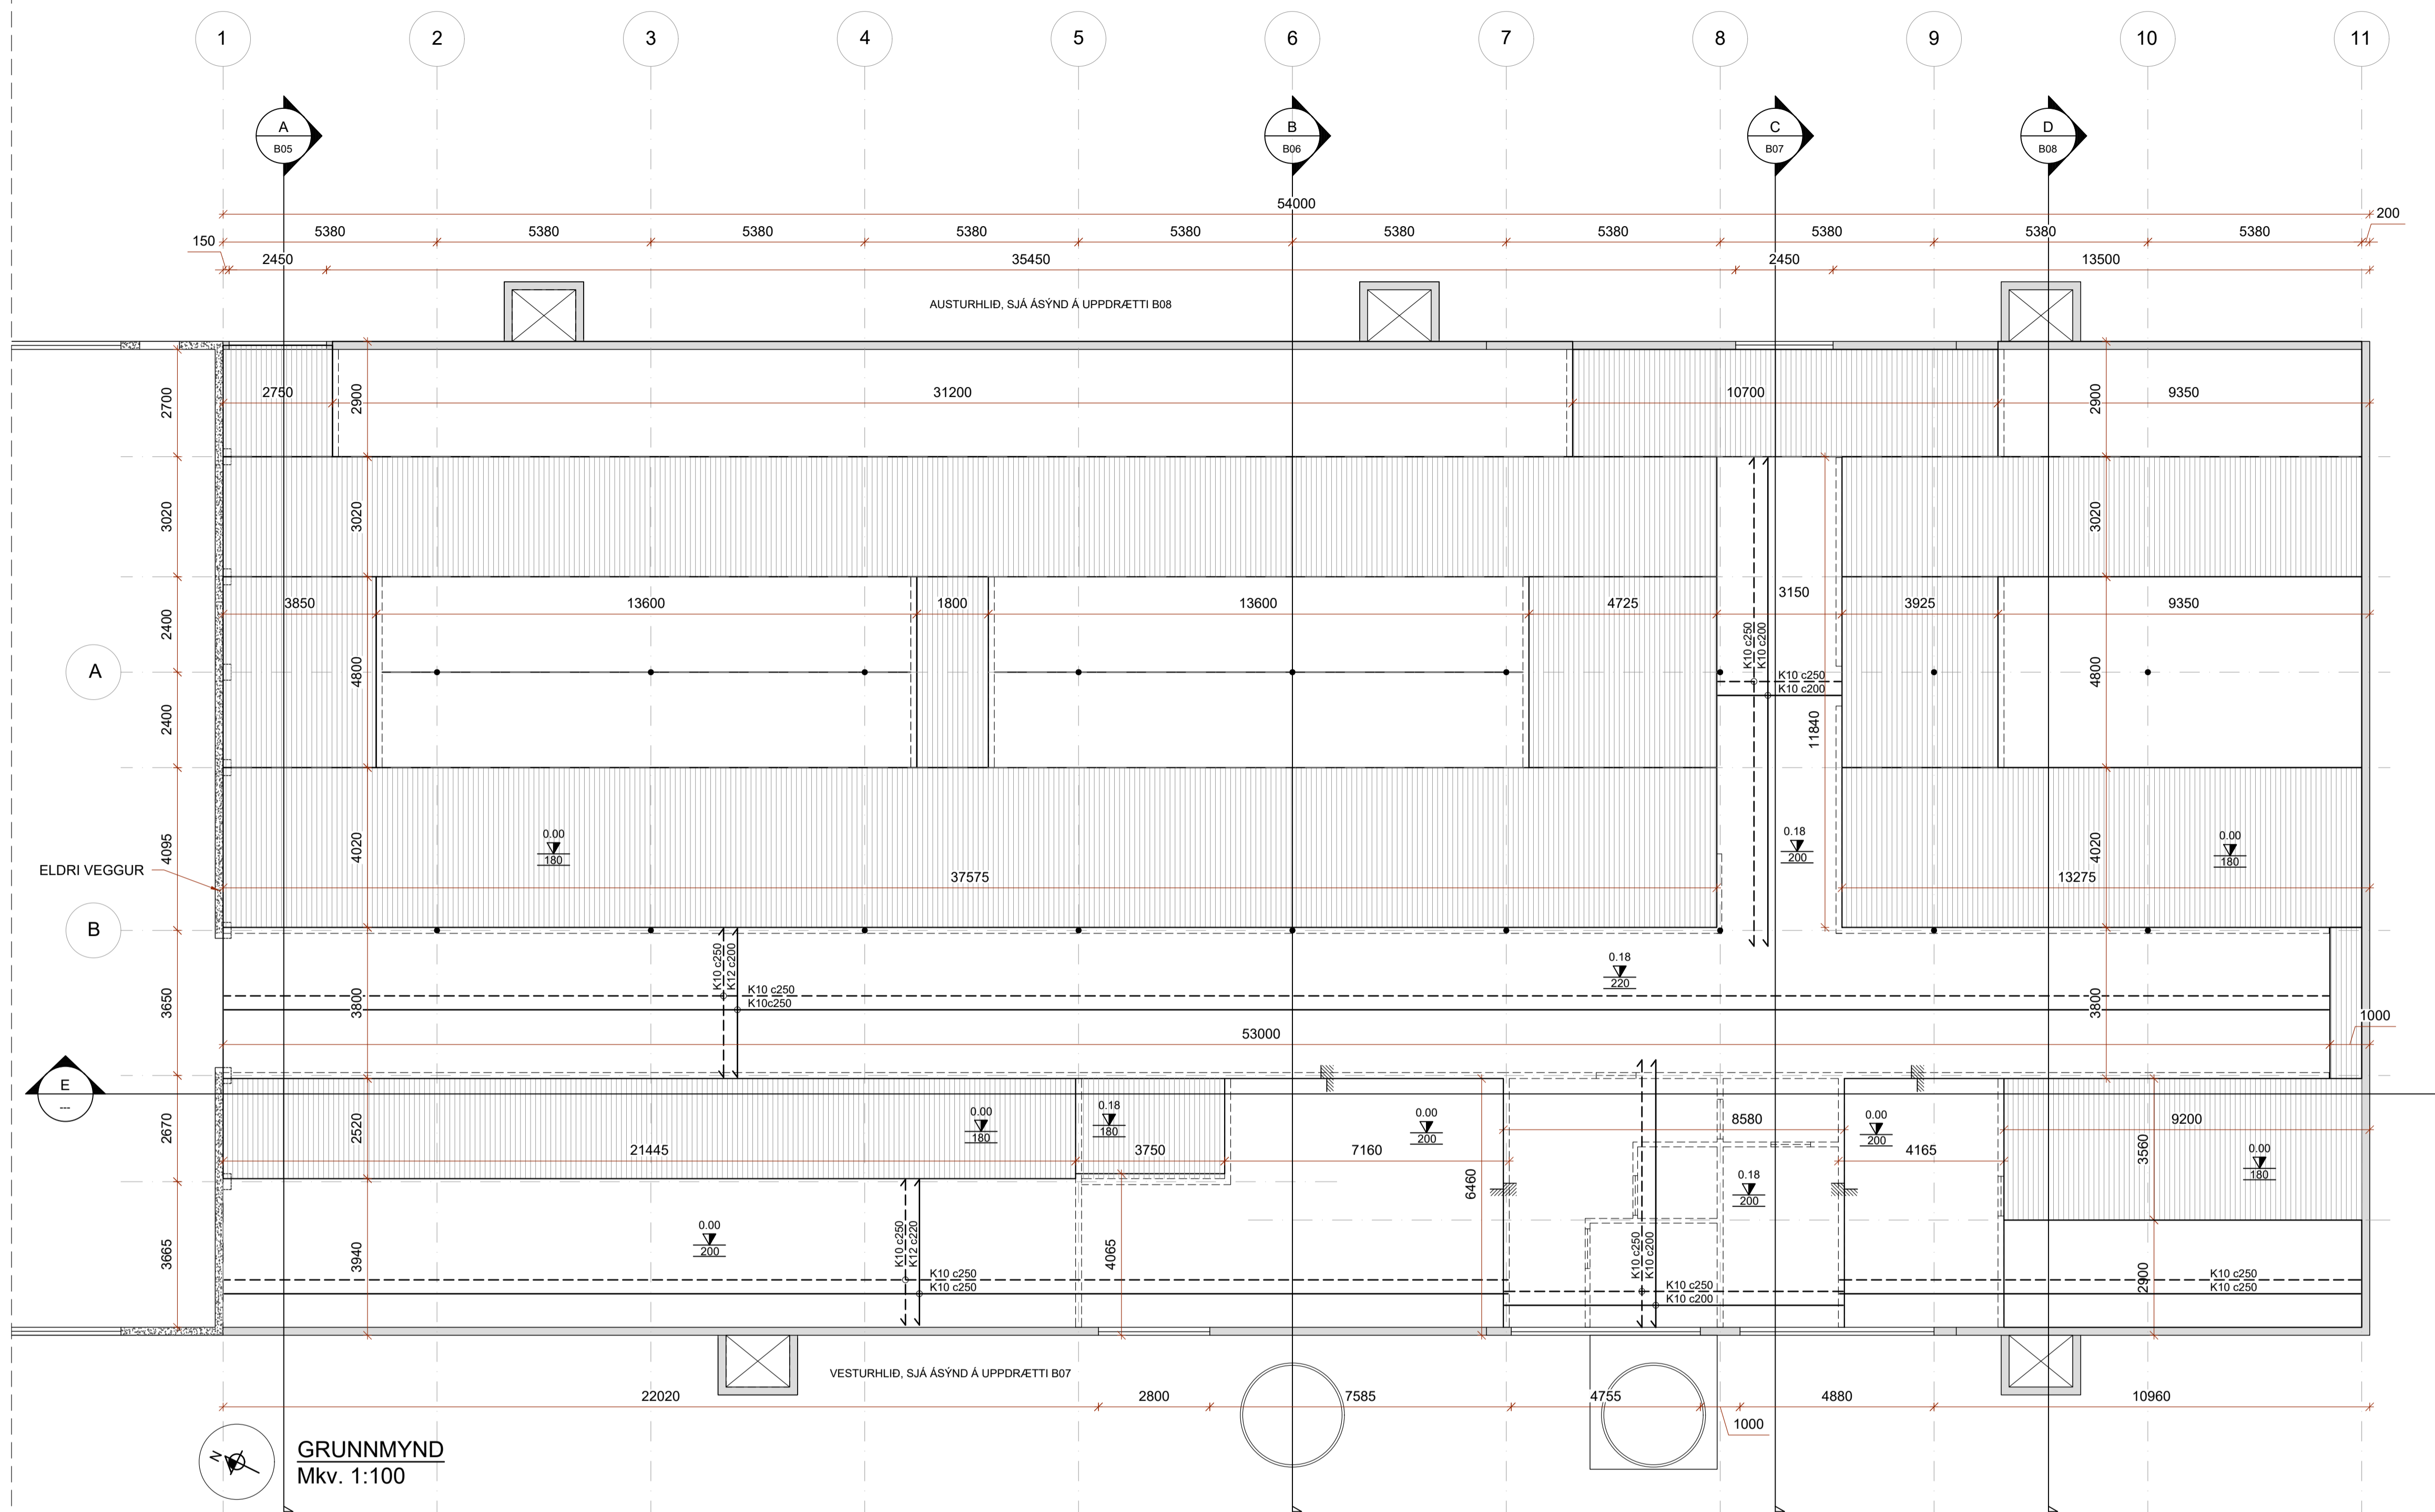


GRUNNMYND
Mkv. 1:100

- SKÝRINGAR:**
- TÁKNAR JÁRN ALMENNT EDA Í NEDRA YFIRBORDI PLÖTU OG Í FJÆRYFIRBORDI VEGGJAR
 - TÁKNAR JÁRN Í EFRA YFIRBORDI PLÖTU OG Í NÆRYFIRBORDI VEGGJAR
 - TÁKNAR JÁRN NÆST YFIRBORDI STEYPU

- STANGIR $d = 20\text{mm}$, LENGD 6000mm MIDJUBIL 200mm DREIFT YFIR MERKT SVÆDI.
- MERKIR GAT Í PLÖTU STÆRÐ Amm x Bmm
- MERKIR LAGNIR AF EFR HÆÐ (Sjá lagnateikningar)
- MERKIR STALLUR Í PLÖTU

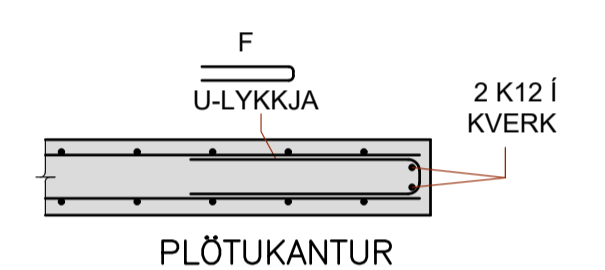


PLÖTUKANTUR
ALMENNT DEILI

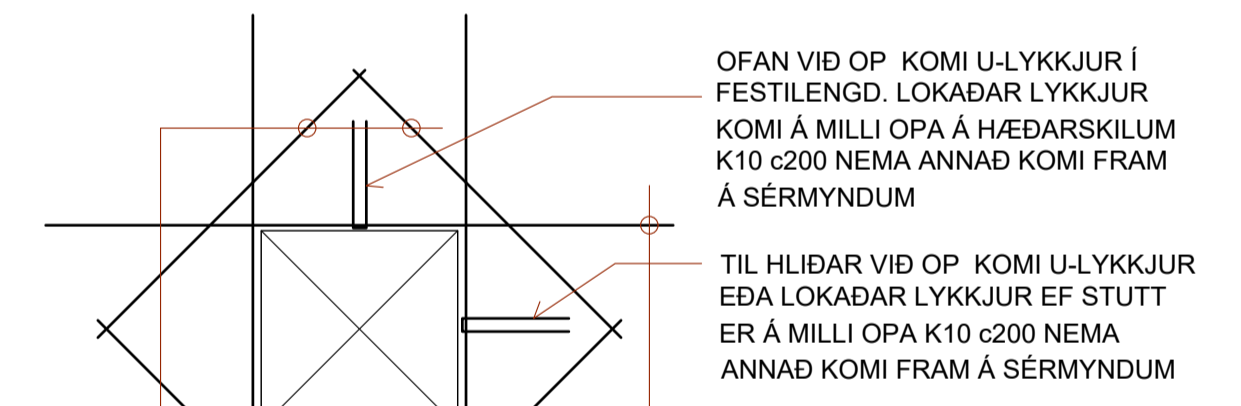

- OFAN VÍÐ OP KOMI U-LYKKJUR Í FESTILENGD, LOKAÐAR LYKKJUR KOMI Á MILLI OPA Á HÆÐARSKILUM K10 c200 NEMA ANNAD KOMI FRAM Á SÉRMYNDUM
- TIL HLÍÐAR VÍÐ OP KOMI U-LYKKJUR EDA LOKAÐAR LYKKJUR EF STUTT ER Á MILLI OPA K10 c200 NEMA ANNAD KOMI FRAM Á SÉRMYNDUM
- 2 K12 KOMI HORNRETT Á HORNALÍNU OG NÁI FESTILENGD ÚT FYRIR HORN
- 2 K12 KOMI Í ALLAR BRÚNIR OG NÁI FESTILENGD ÚT FYRIR GAT

ALMENNT UM FRÁGANG JÁRNA Í KRING UM OP Í VEGG

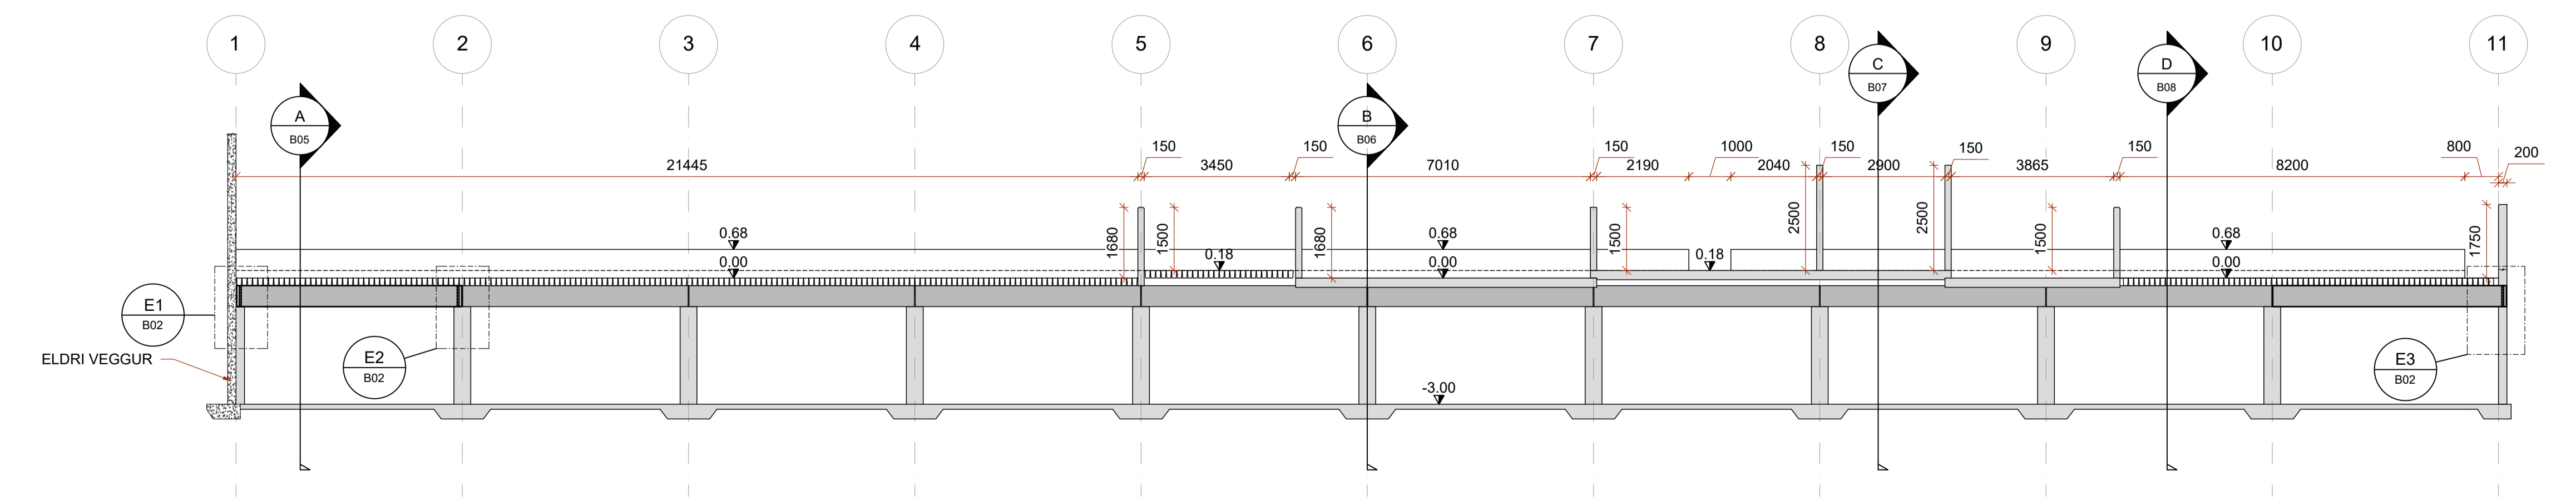

SNID
Mkv. 1:100



BREYTINGAR
B1 - 01.02.2024. Ýmsar smávægilegar breytingar eftir ýtarhönnun yfirbyggingar.

HÖNNUÐUR


HÖNNUNARSTJÓRI

**EGILSSTAÐAKOT FLÓAHREPPI
FJÓS - ANNAR ÁFANGI**

SIGURÐUR UNNAR SIGURÐSSON 290772-4279 VERKFRÆÐINGUR
BURÐARVIRKI
GRUNNMYND JARÐHÆÐAR

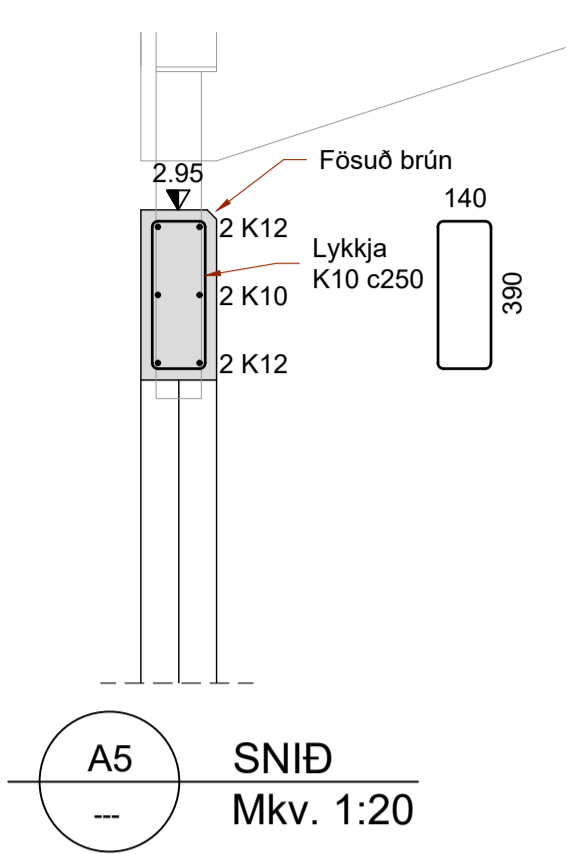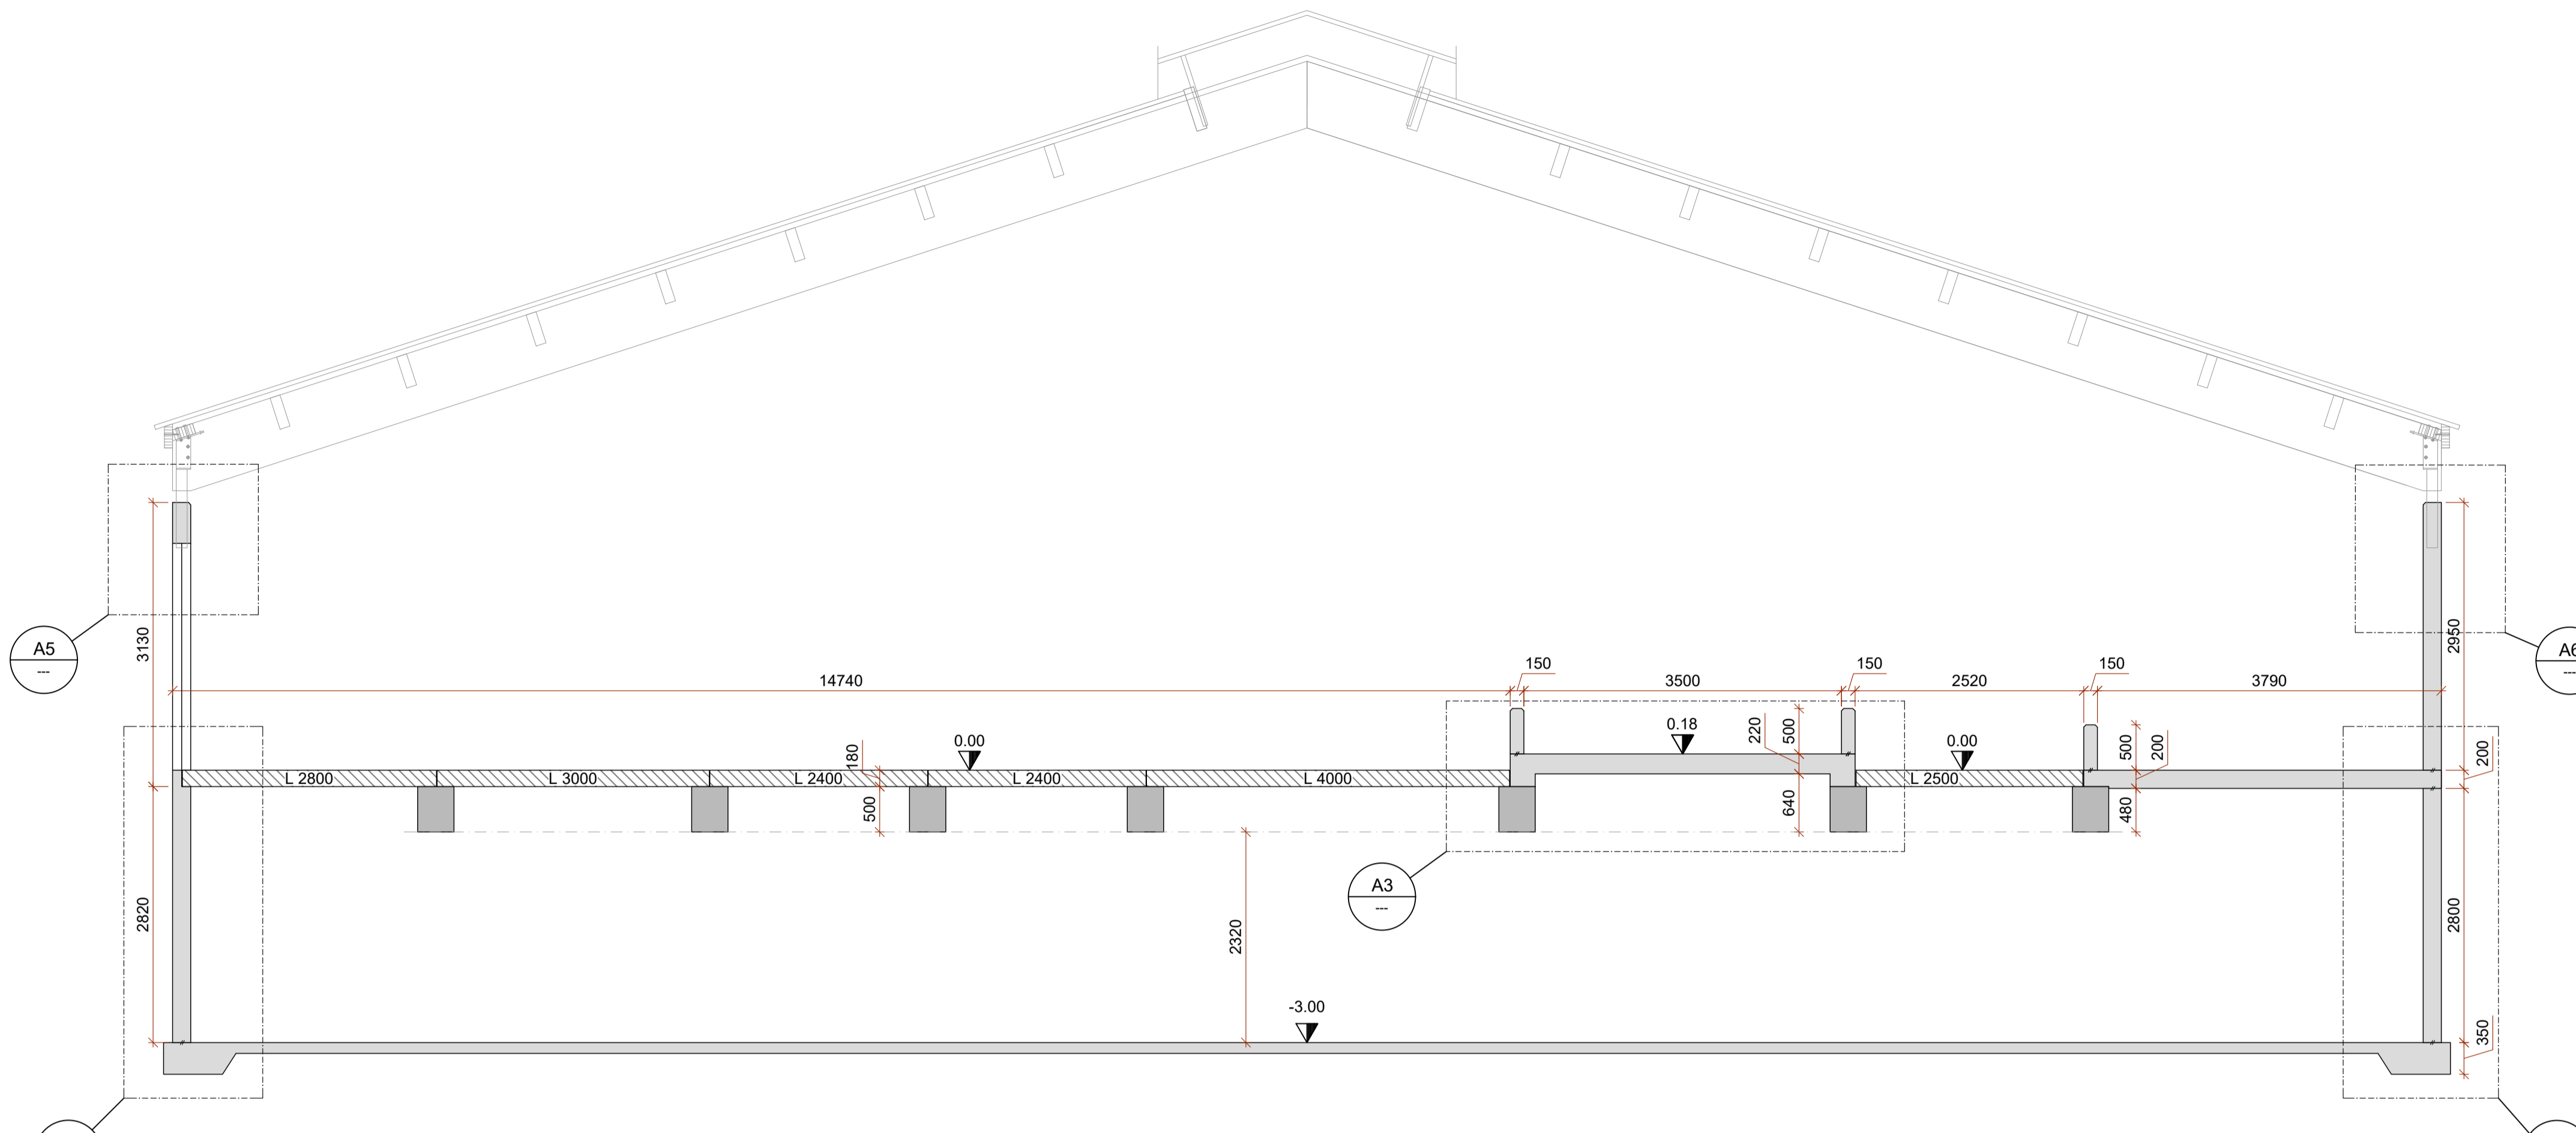


A5 SNID
Mkv. 1:20

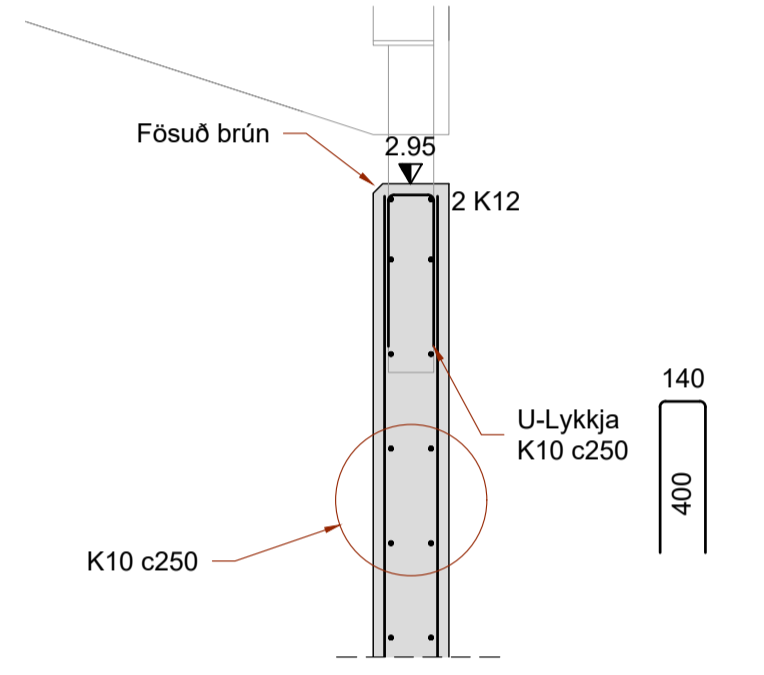


A6 SNID
Mkv. 1:20


A1 SNID
Mkv. 1:50

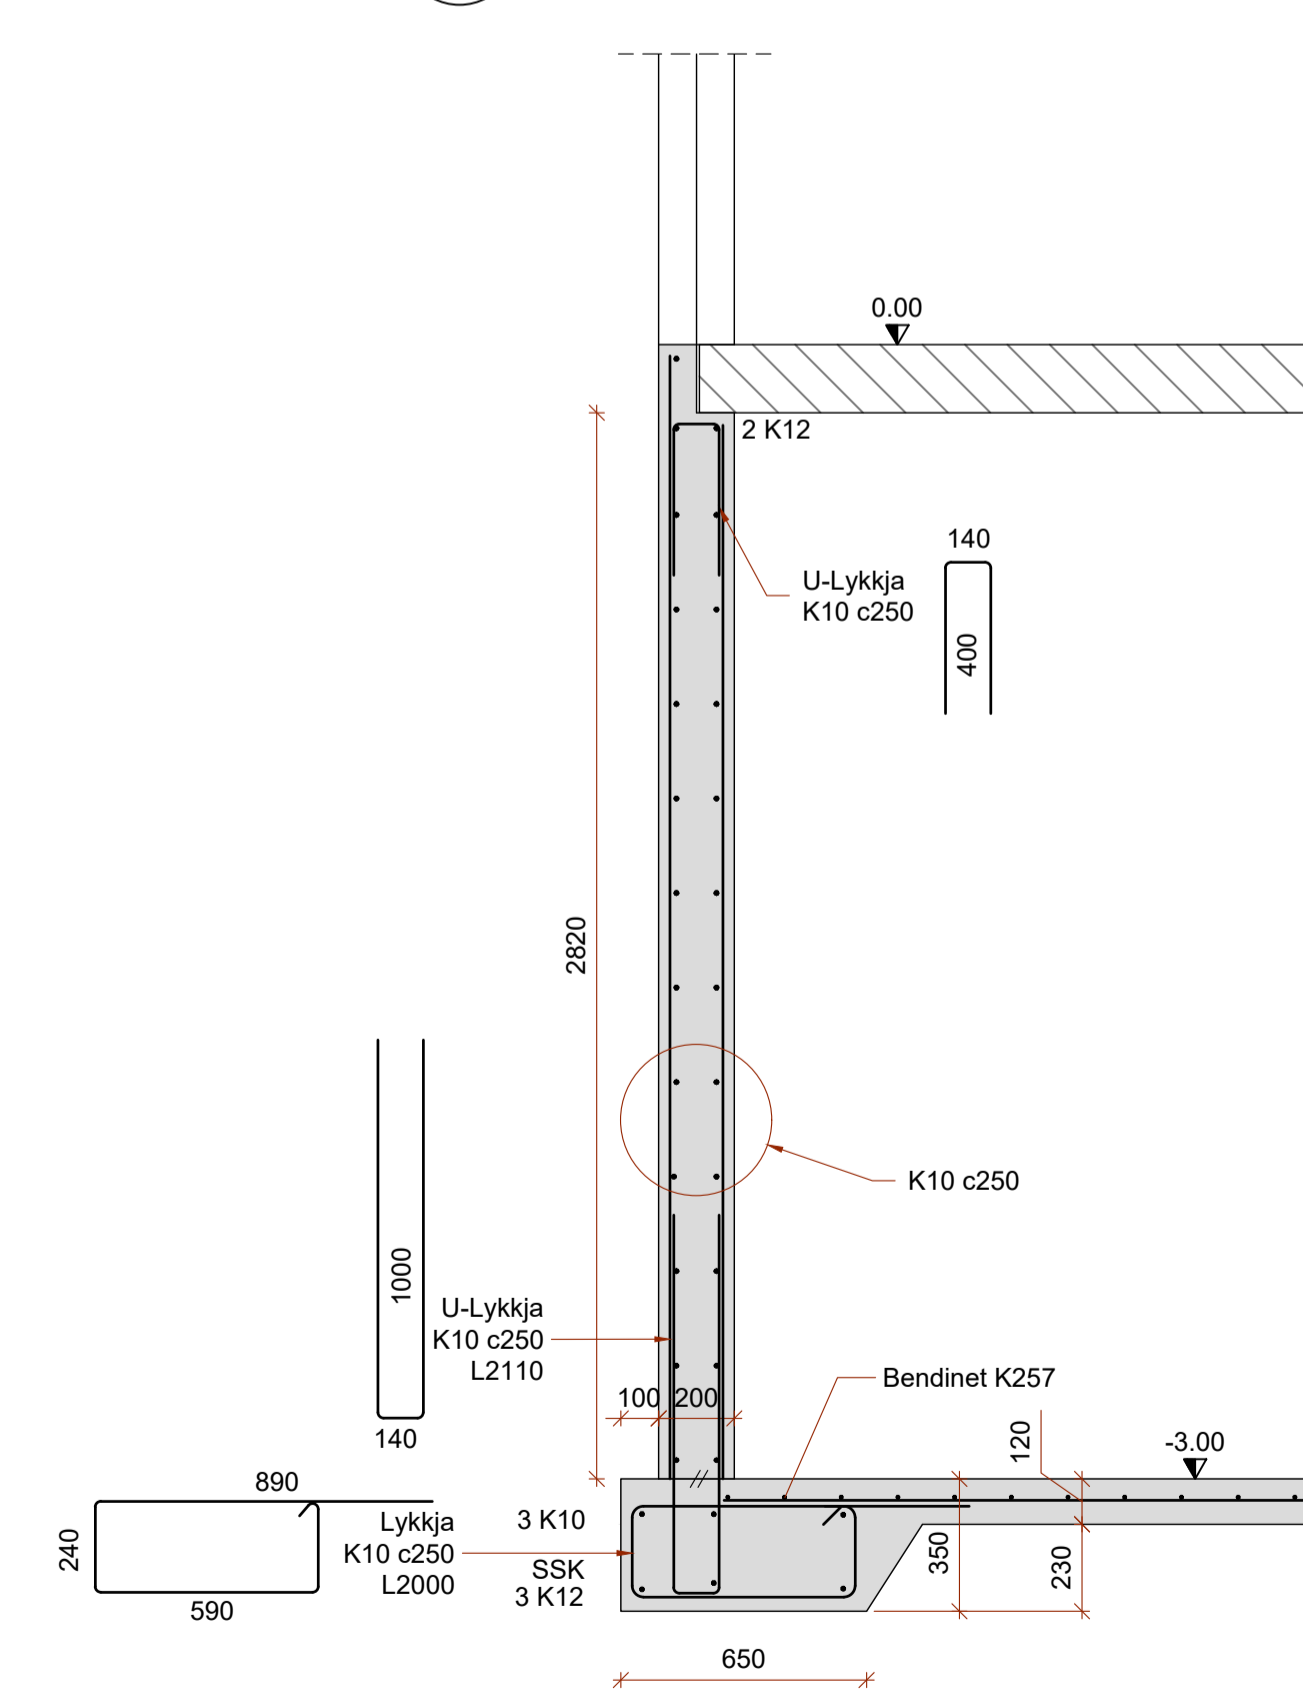


A1 SNID
Mkv. 1:20

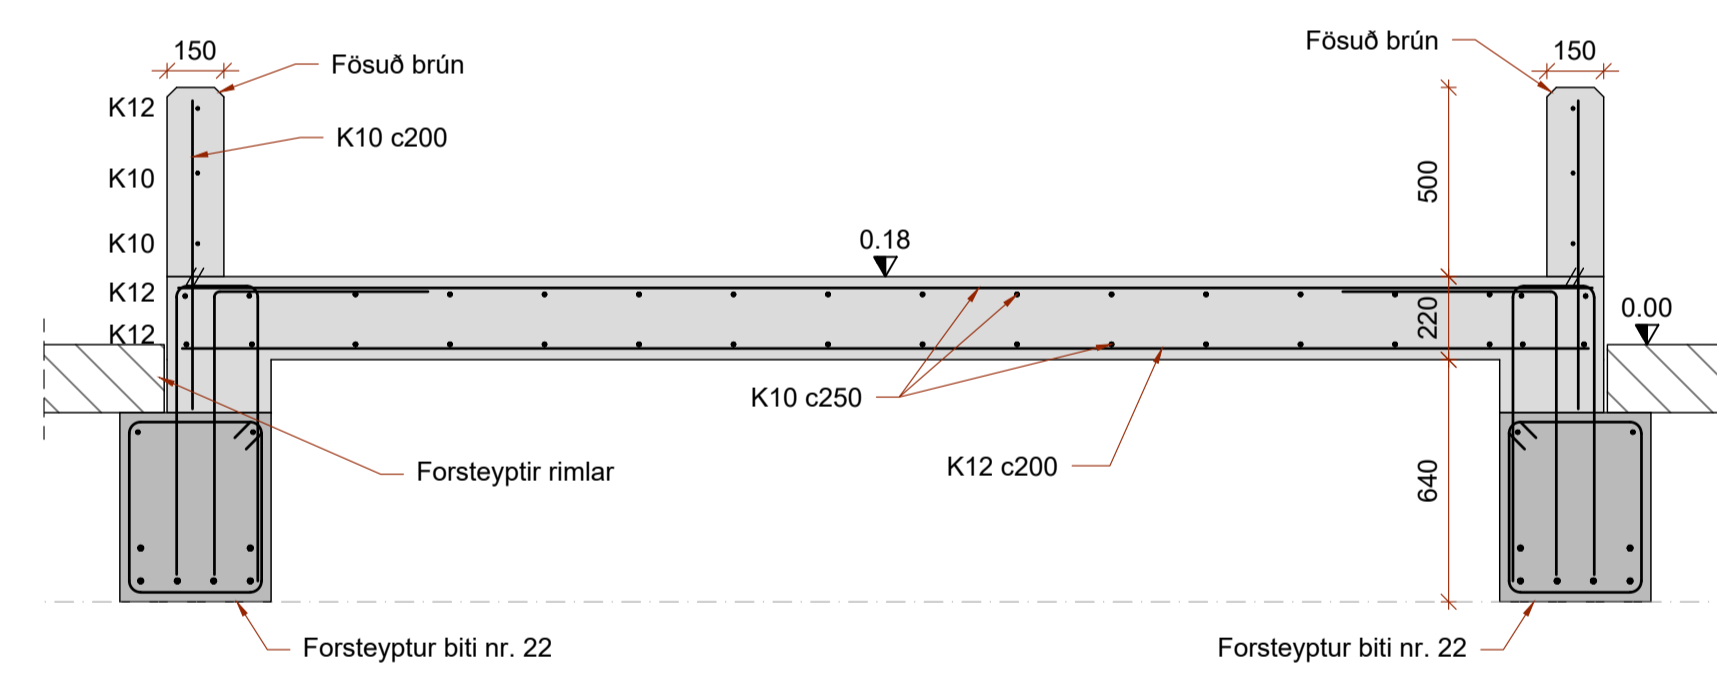

A3 SNID
Mkv. 1:20


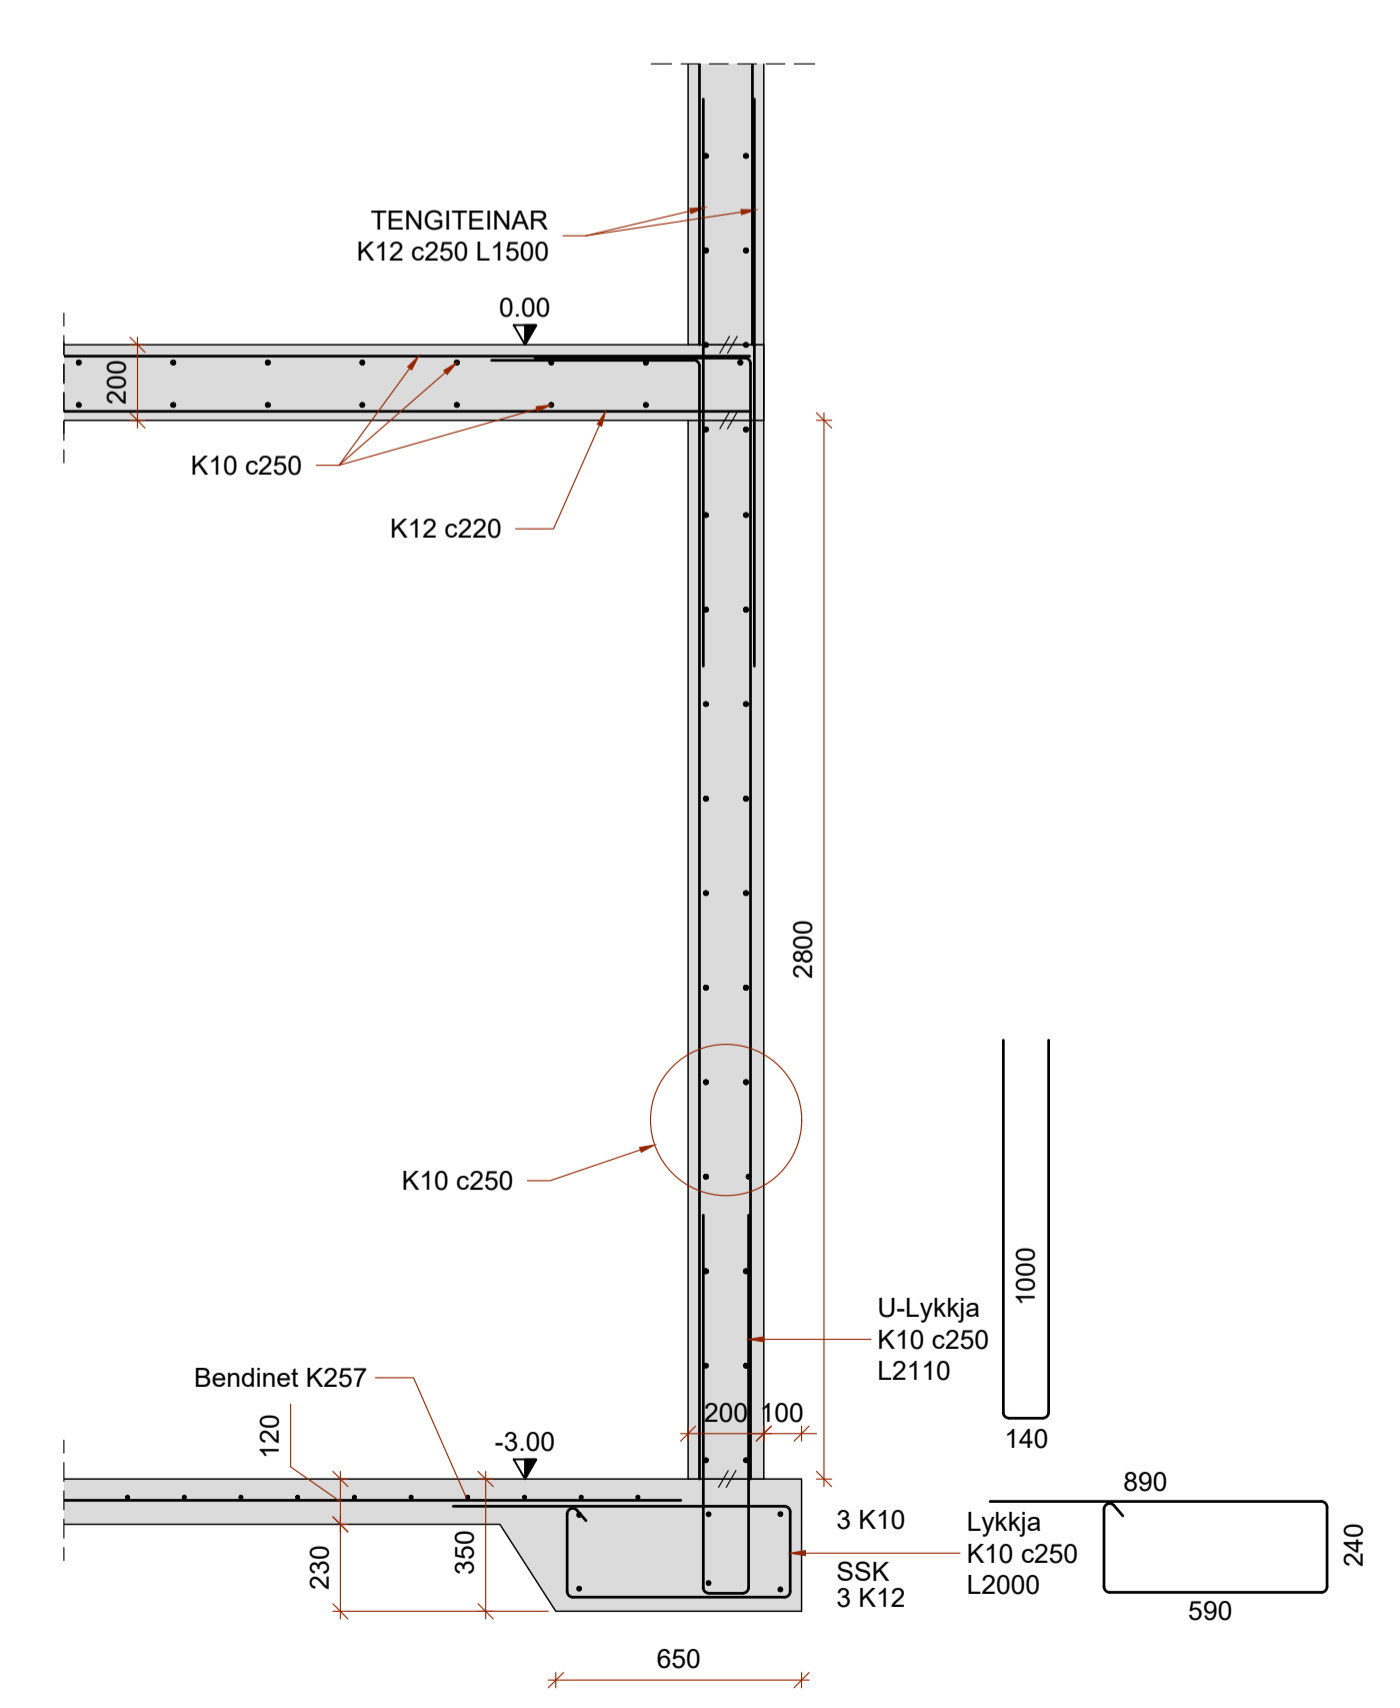


A2 SNID
Mkv. 1:20

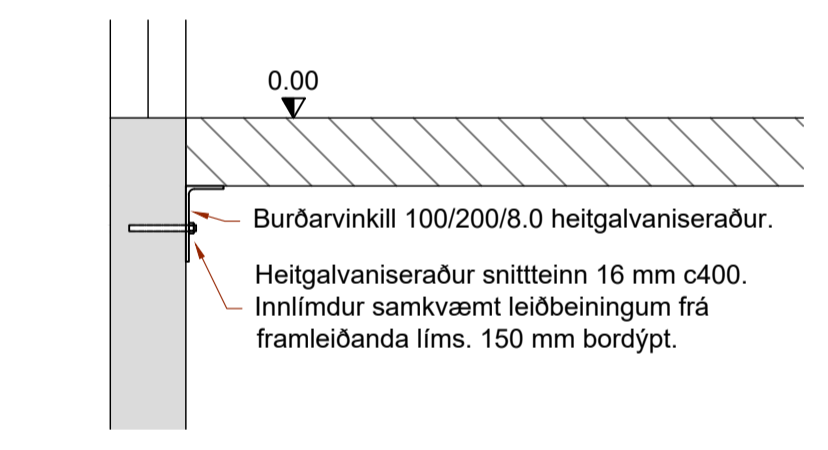


C3 SÉRMYND BURÐARVINKILL
Mkv. 1:20

BREYTINGAR B1 - 01.02.2024. Ýmsar smávægilegar breytingar eftir ýtarhönnun yfirbyggingar.	
HÖNNUÐUR	<i>Sigundur U. Sigurdsson</i>
HÖNNUNARSTJÓRI	<i>Sigundur U. Sigurdsson</i>
EGILSSTAÐAKOT FLÓAHREPPI FJÓS - ANNAR ÁFANGI	
SIGURÐUR UNNAR SIGURDSSON 290772-4279	VERKFRÆÐINGUR
BURÐARVIRKI SÉRMYNDIR	
HANNAÐ/TEIKNAD: SUS/PMB	DAGS: 09.11.2023
Mkv: 1:50 og 1:20 á A1	TEIKN. NR: B05-B1

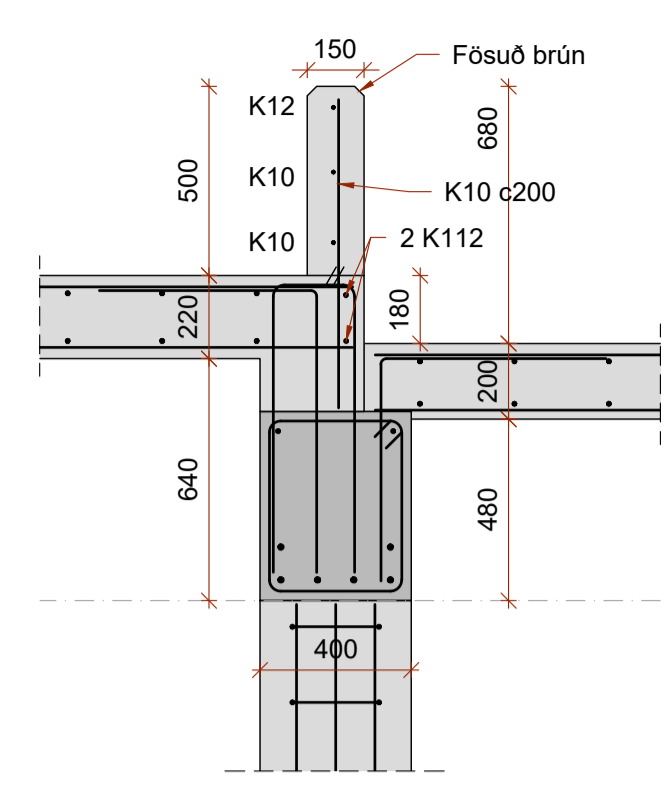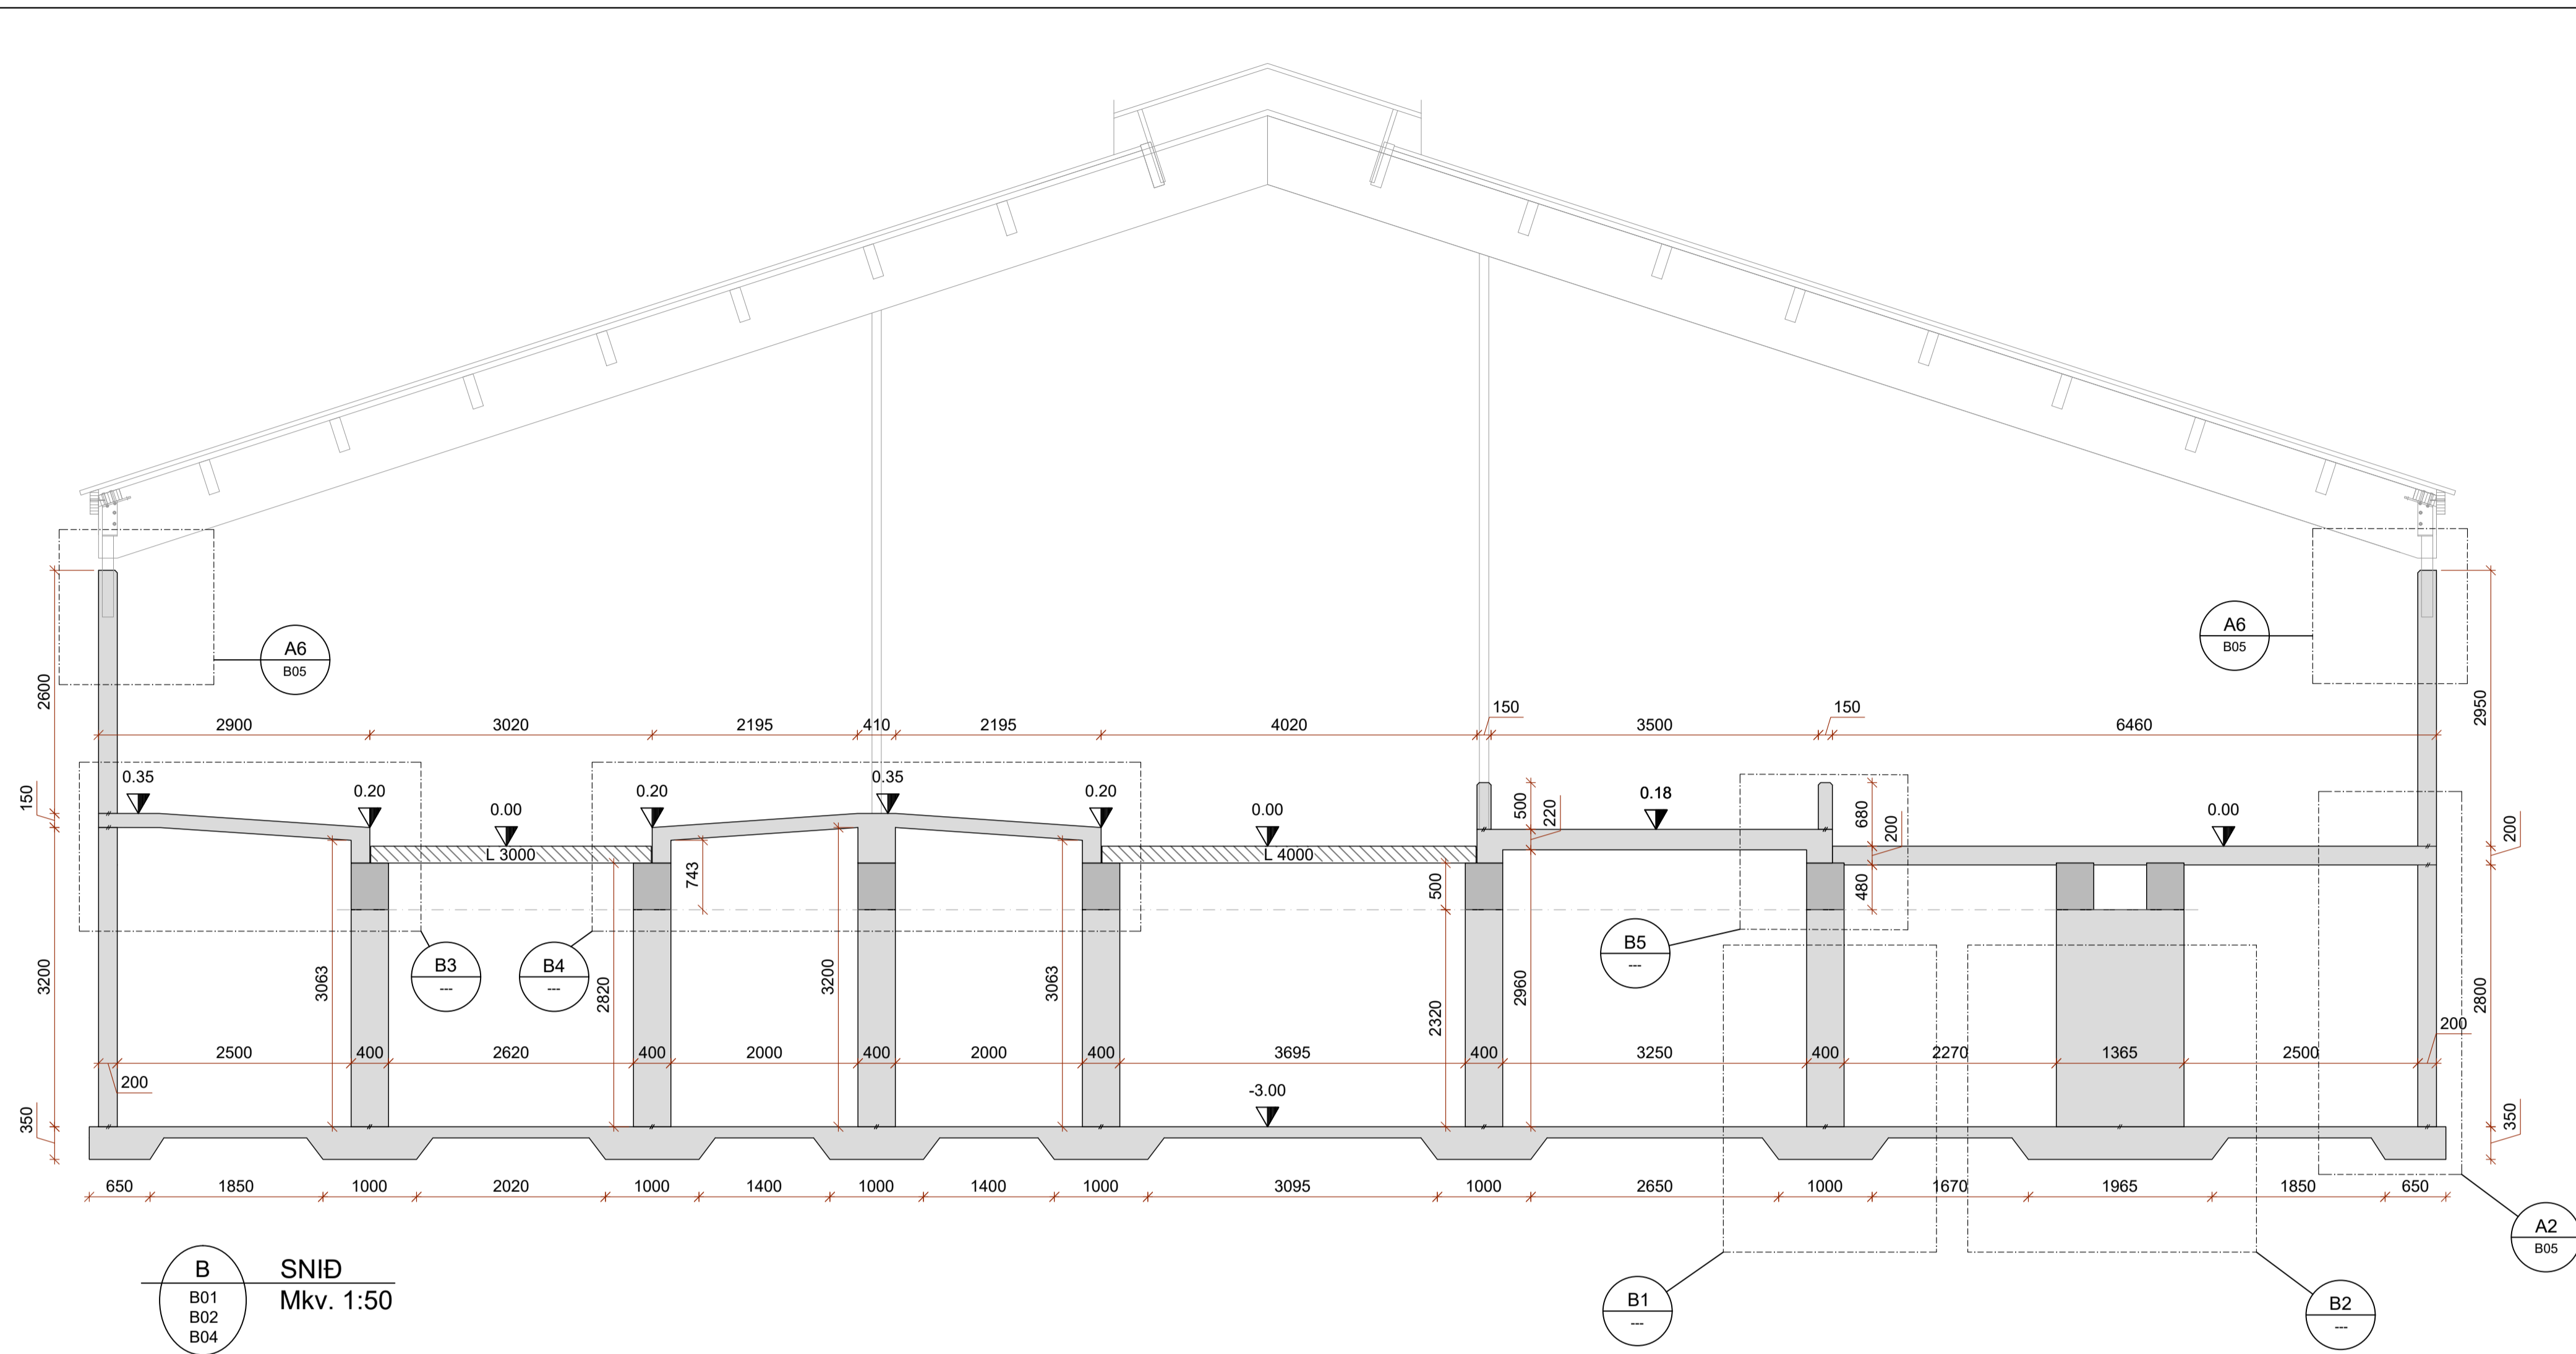


B5 SNID
Mkv. 1:20

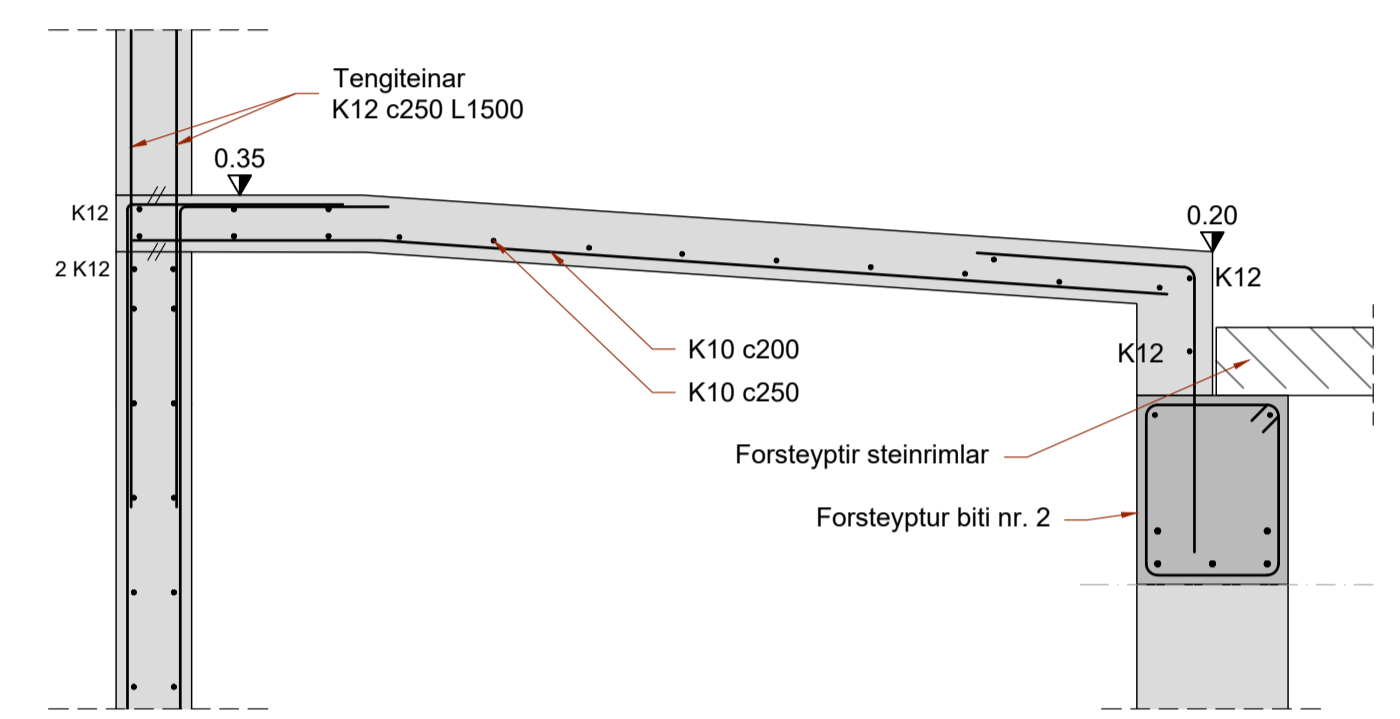


B3 SNID
Mkv. 1:20


B SNID
B01 B02 B04
Mkv. 1:50

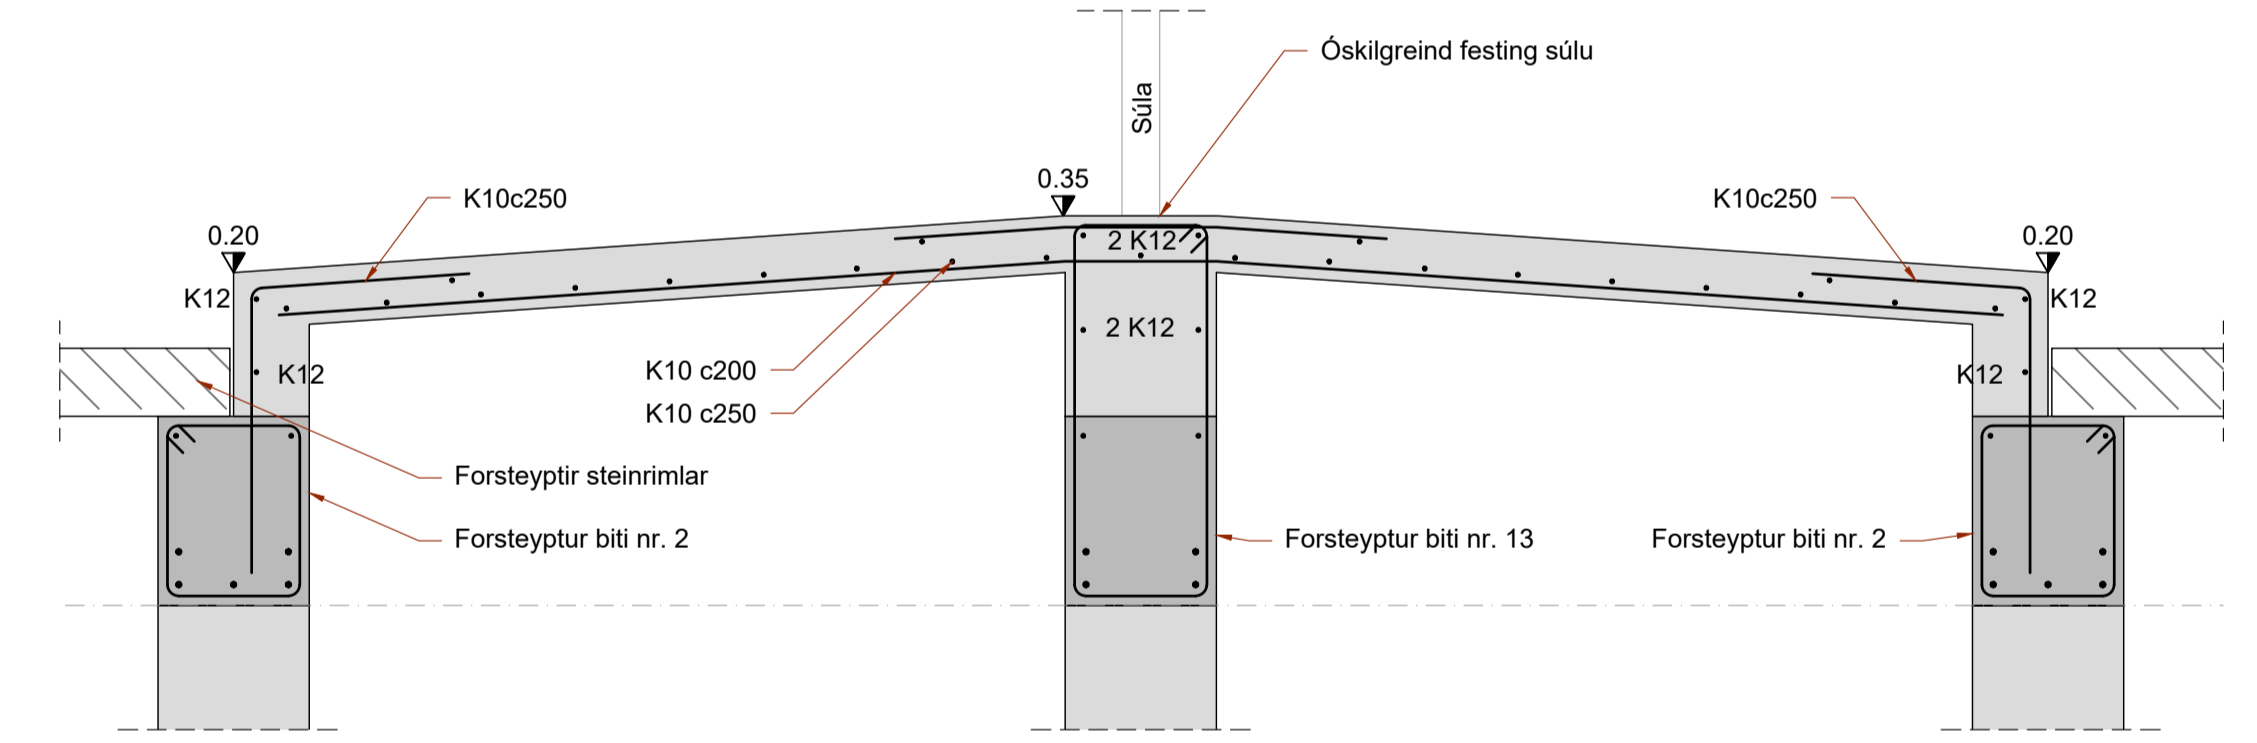


B4 SNID
Mkv. 1:20

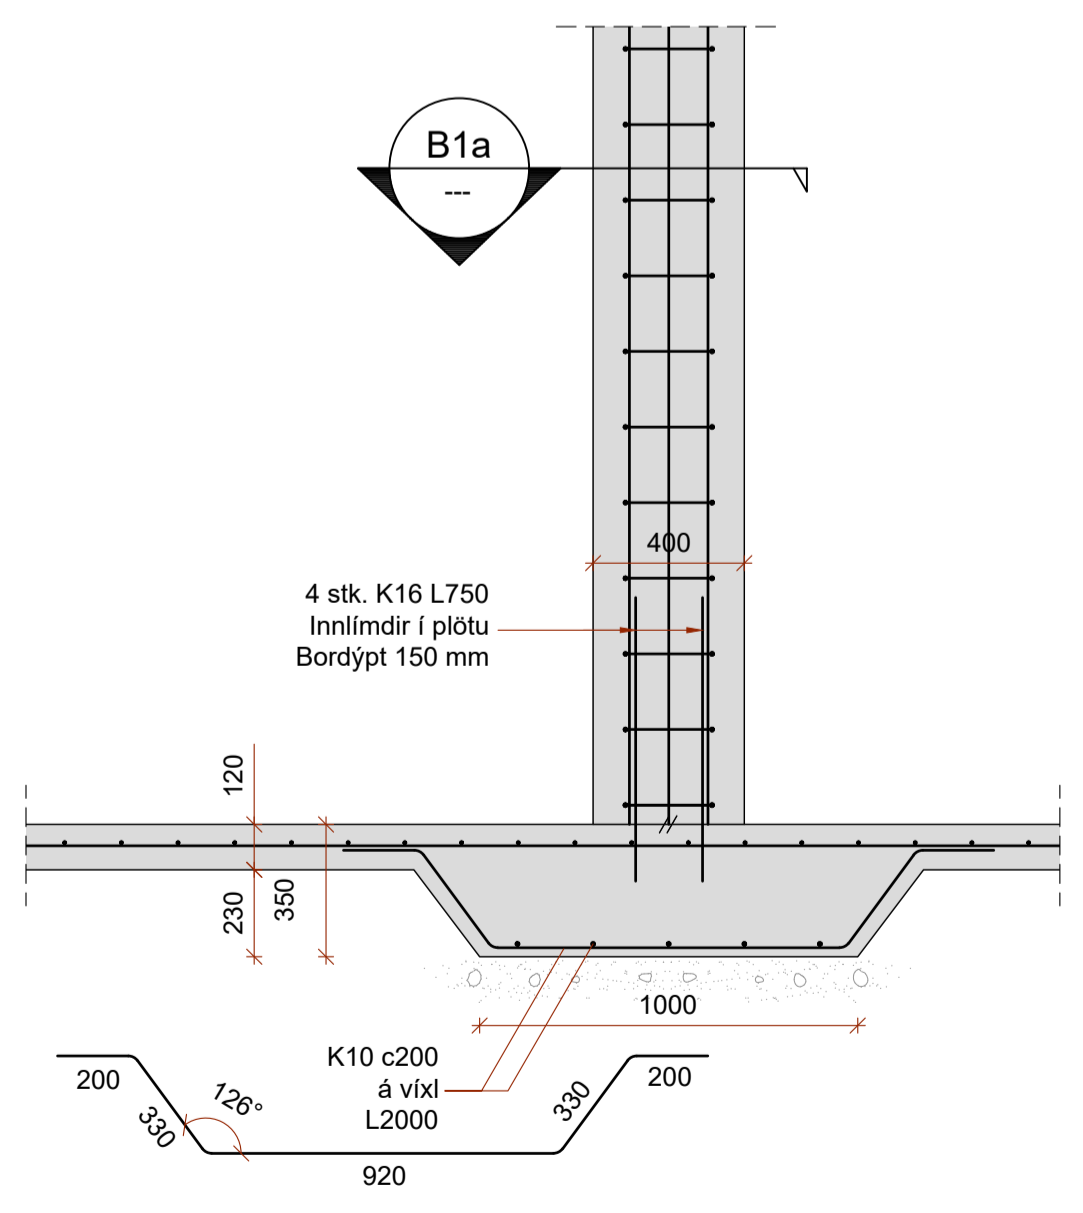


B1 SNID
Mkv. 1:20

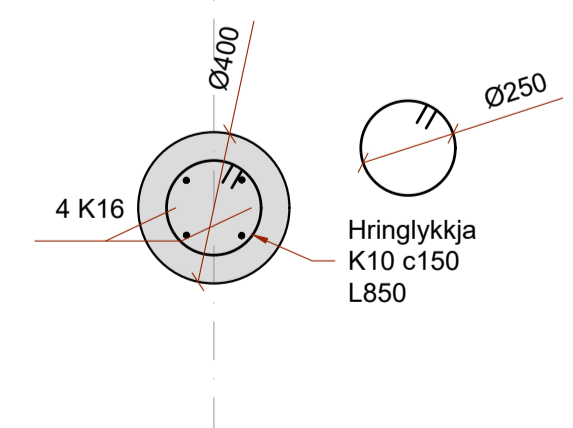

B1a SNID
Mkv. 1:20


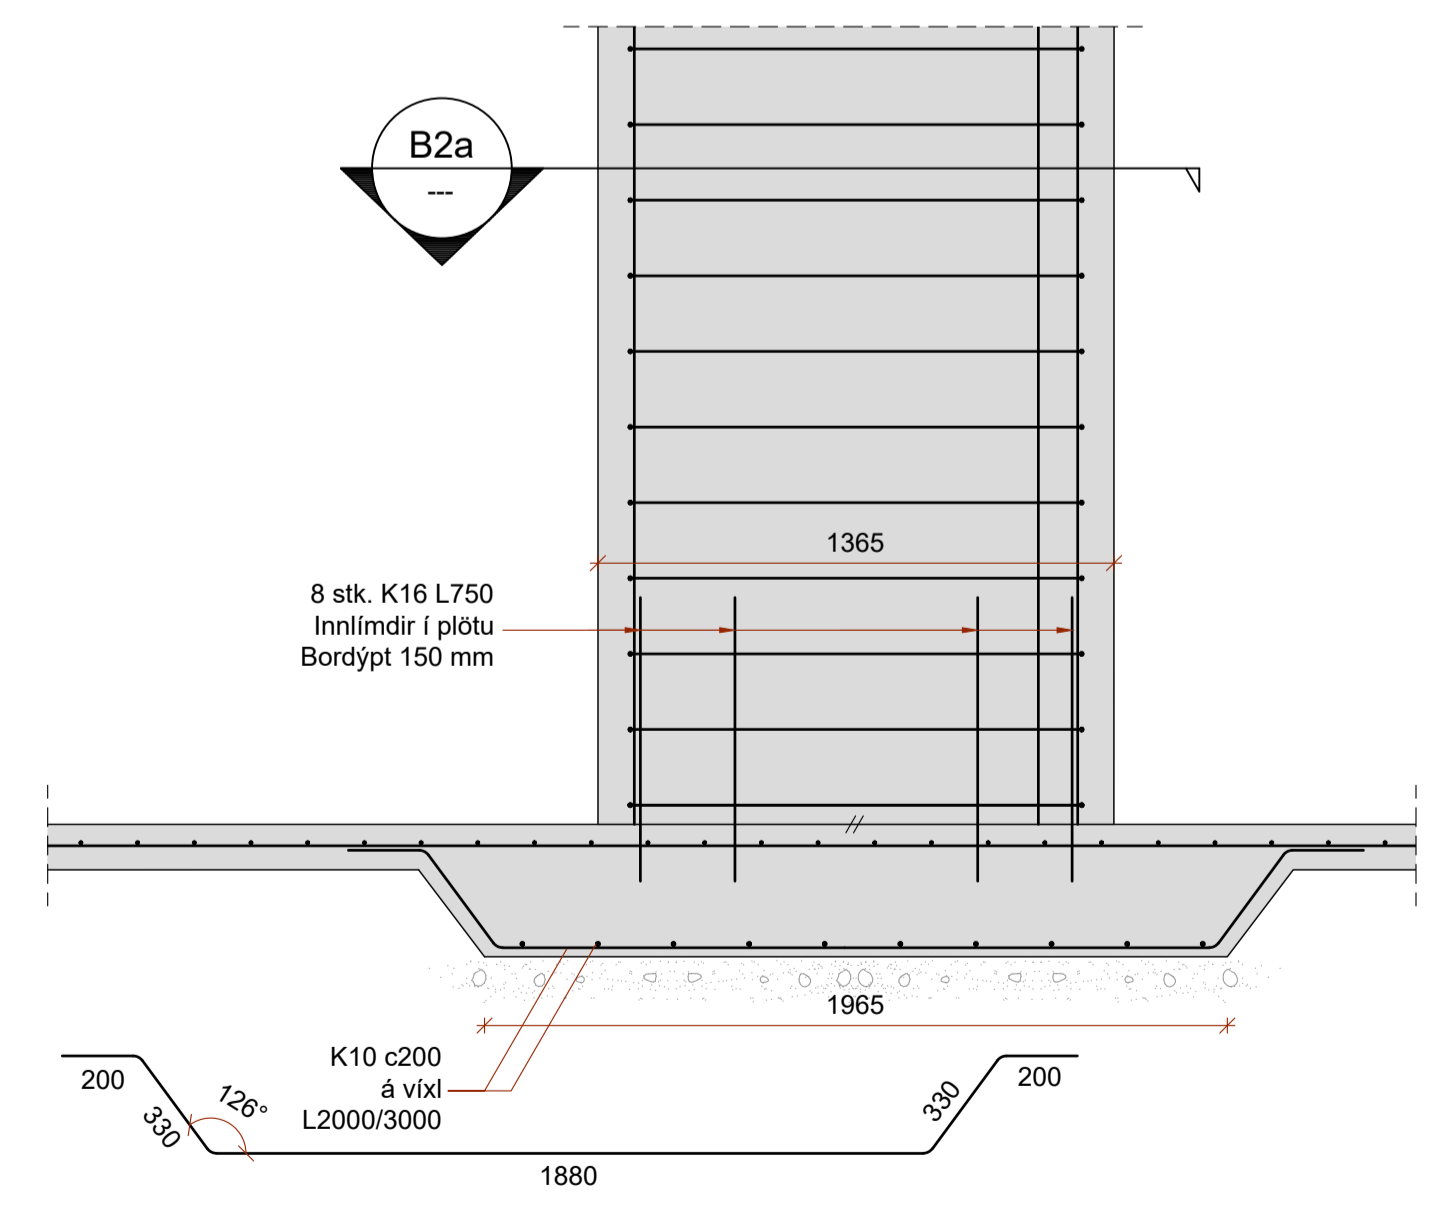


B2 SNID
Mkv. 1:20

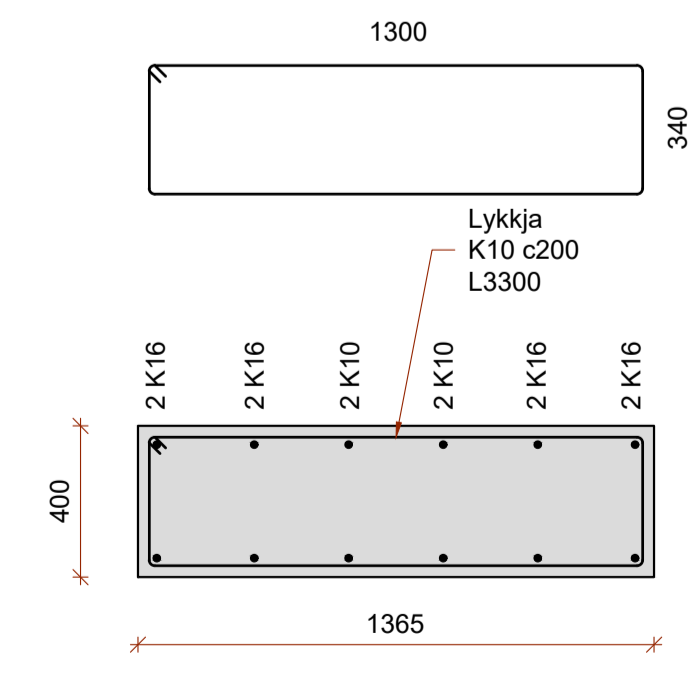


B2a SNID
Mkv. 1:20


BREYTINGAR	
B1 - 01.02.2024. Ýmsar smávægilegar breytingar eftir ýtarhönnun yfirbyggingar.	
HÖNNUÐUR	<i>Sigundur U. Sigurdsson</i>
HÖNNUNARSTJÓRI	<i>Sigundur U. Sigurdsson</i>
EGILSSTAÐAKOT FLÓAHREPPI FJÓS - ANNAR ÁFANGI	
SIGURÐUR UNNAR SIGURDSSON 290772-4279	VERKFRÆÐINGUR
BURÐARVIRKI SÉRMYNDIR	
HANNAÐ/TEIKNAD: SUS/PMB	DAGS: 09.11.2023
Mkv: 1:50 og 1:20 á A1	TEIKN. NR: B06-B1

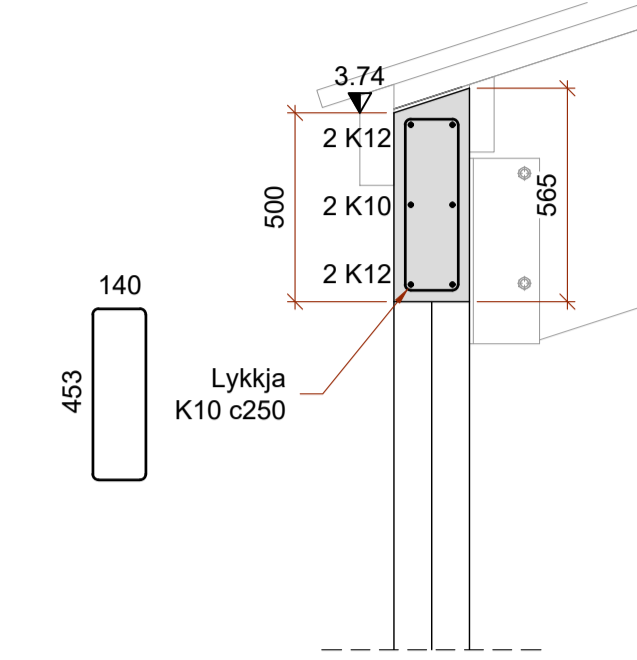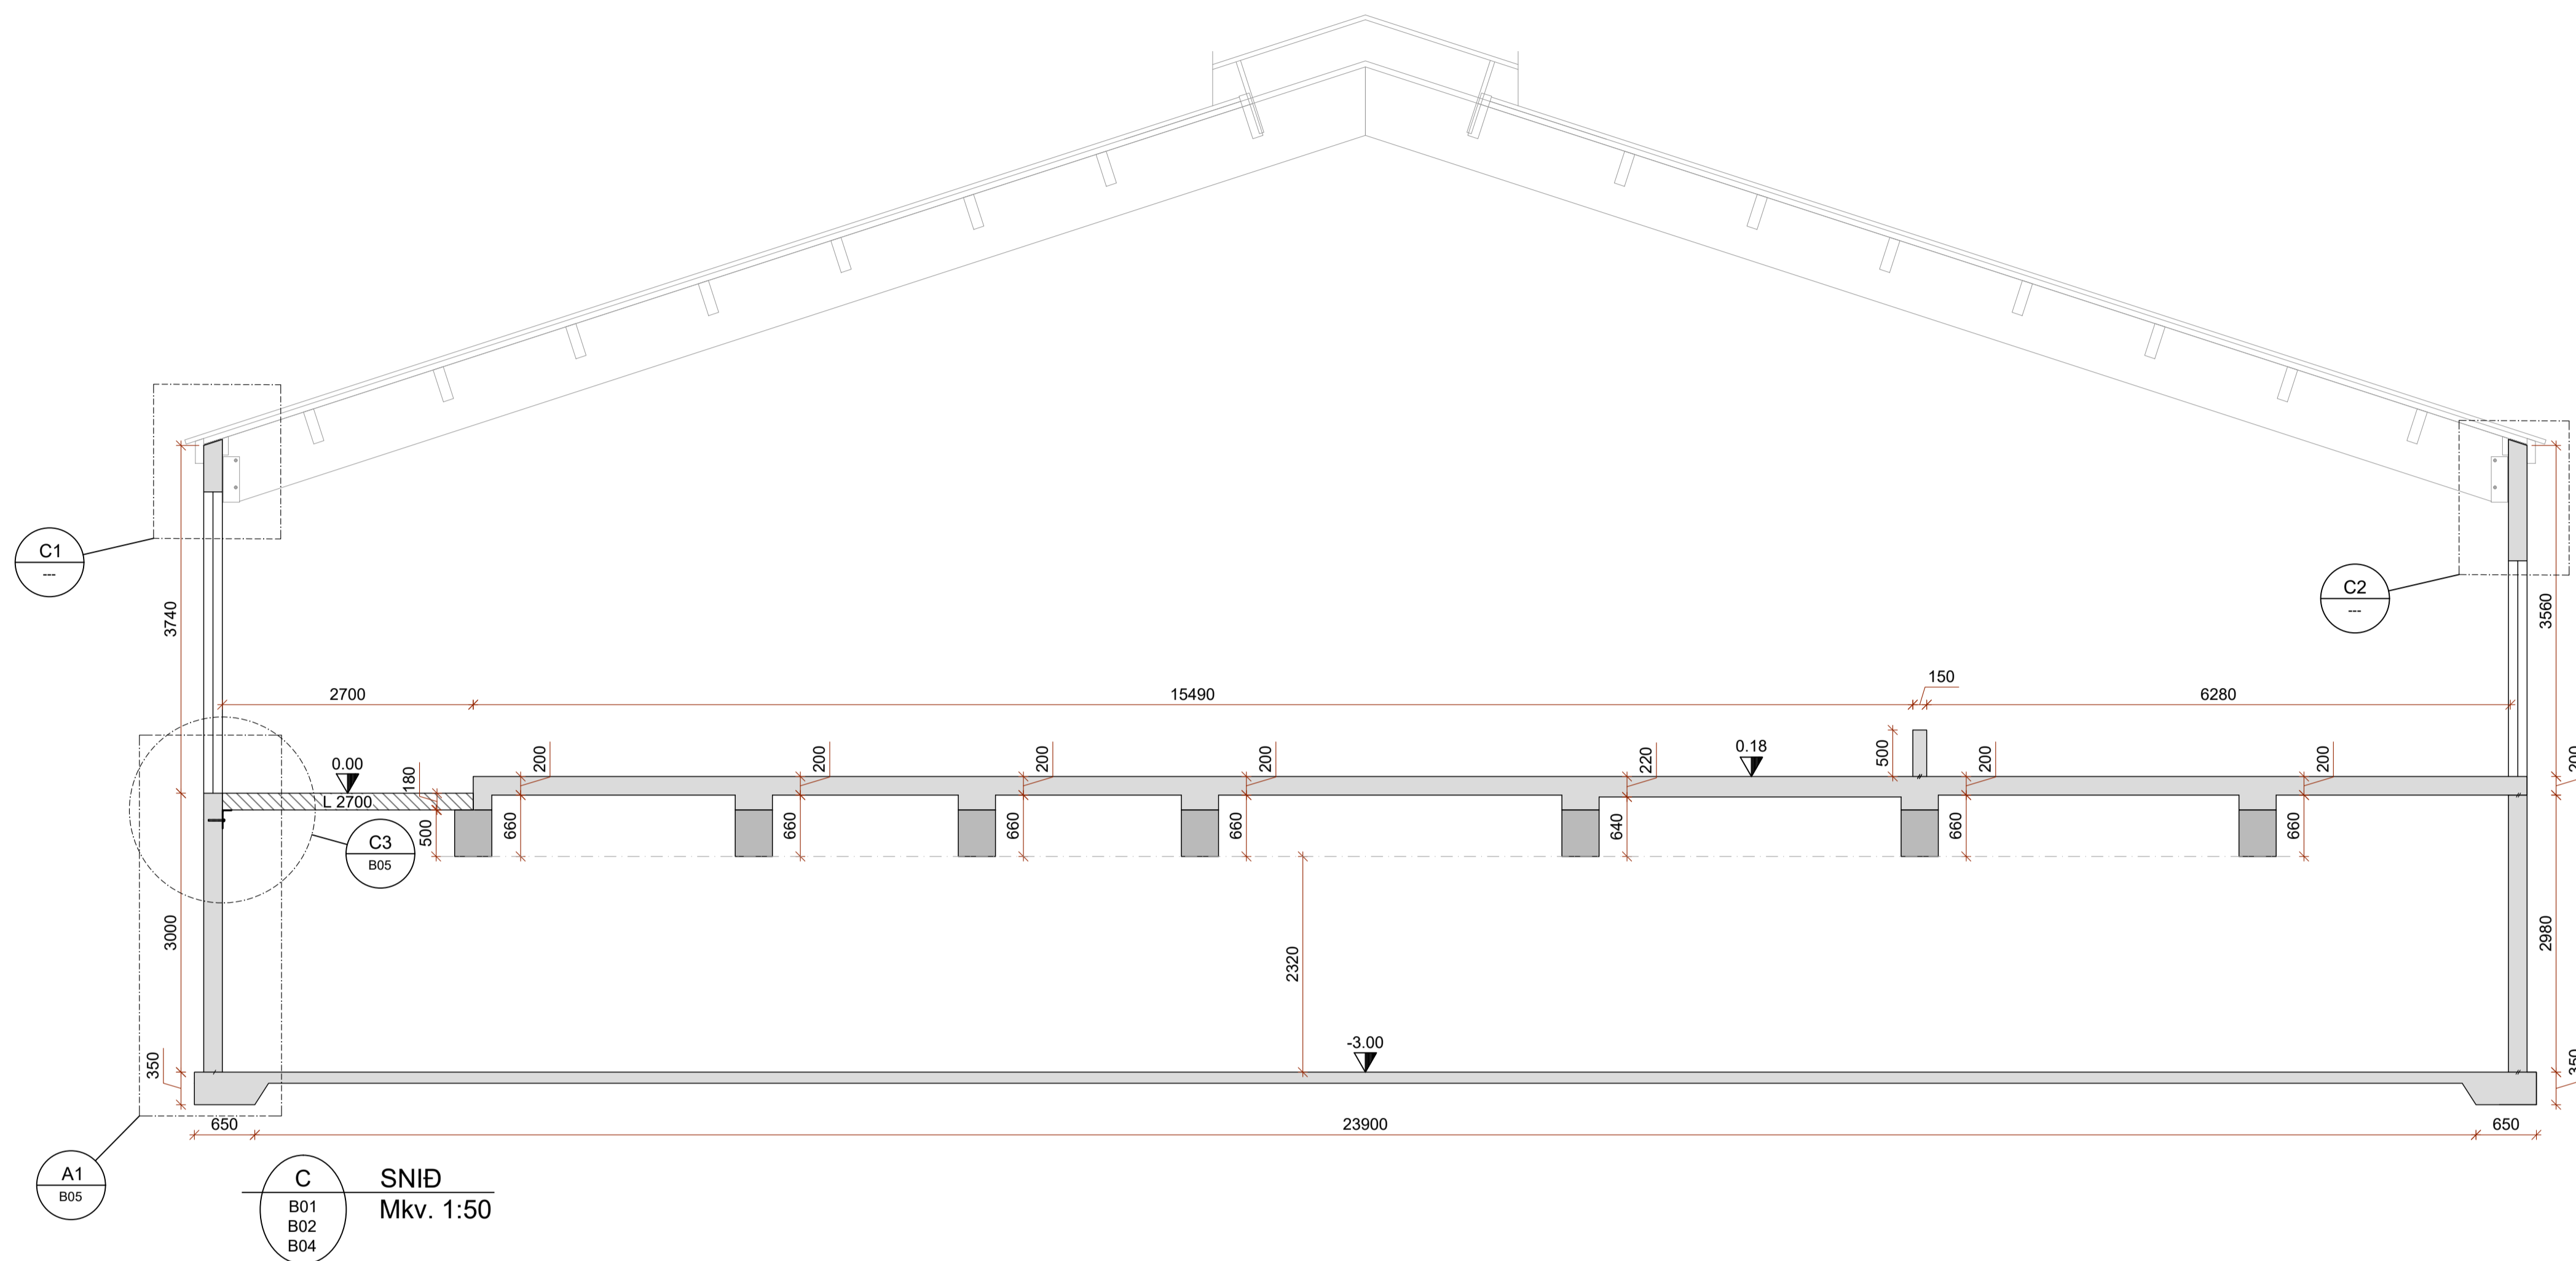


C1 SNID
Mkv. 1:20

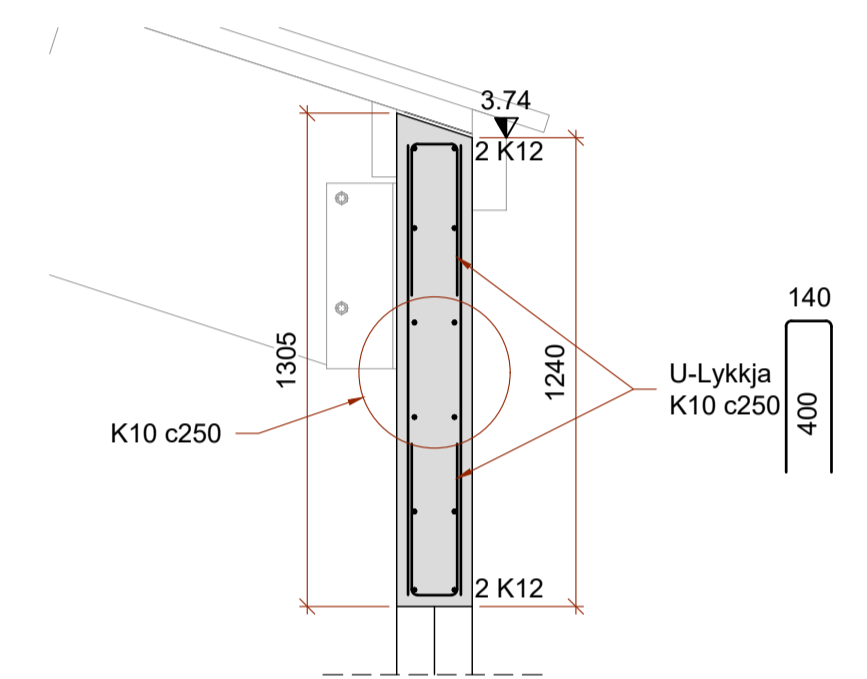

C2 SNID
Mkv. 1:20

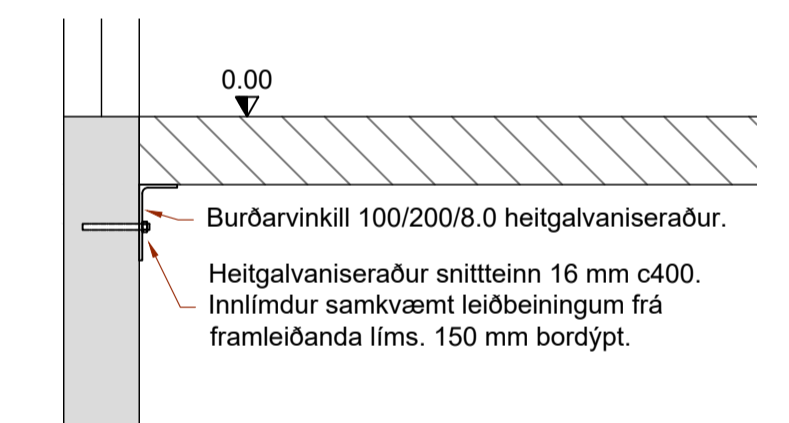

C3 SÉRMYND BURÐARVINKILL
Mkv. 1:20

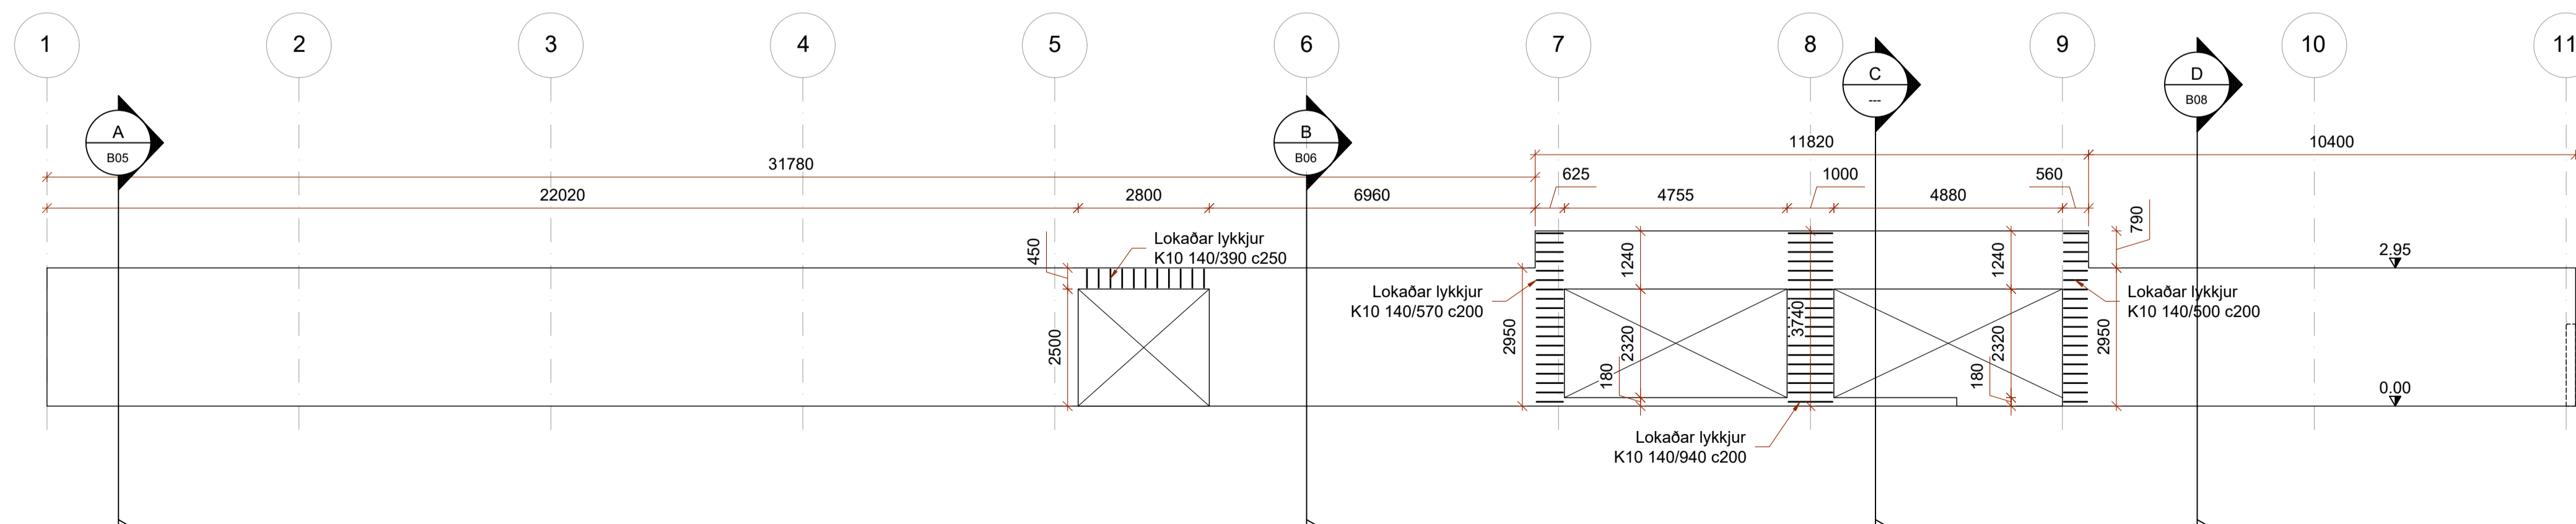

ÁSÝND - VESTURHLIÐ
Mkv. 1:100

BREYTINGAR B1 - 01.02.2024. Ýmsar smávægilegar breytingar og viðbót eftir ýtarhönnun yfirbyggingar.	
HÖNNUÐUR	<i>Sigundur U. Sigurdsson</i>
HÖNNUNARSTJÓRI	<i>Sigundur U. Sigurdsson</i>
EGILSSTAÐAKOT FLÓAHREPPI FJÓS - ANNAR ÁFANGI	
SIGURÐUR UNNAR SIGURDSSON 290772-4279	VERKFRÆÐINGUR
BURÐARVIRKI SÉRMYNDIR	
HANNAD/TEIKNAD: SUS/PMB DAGS: 09.11.2023 Mkv: 1:100, 1:50 og 1:20 á A1 TEIKN. NR: B07-B1	

