
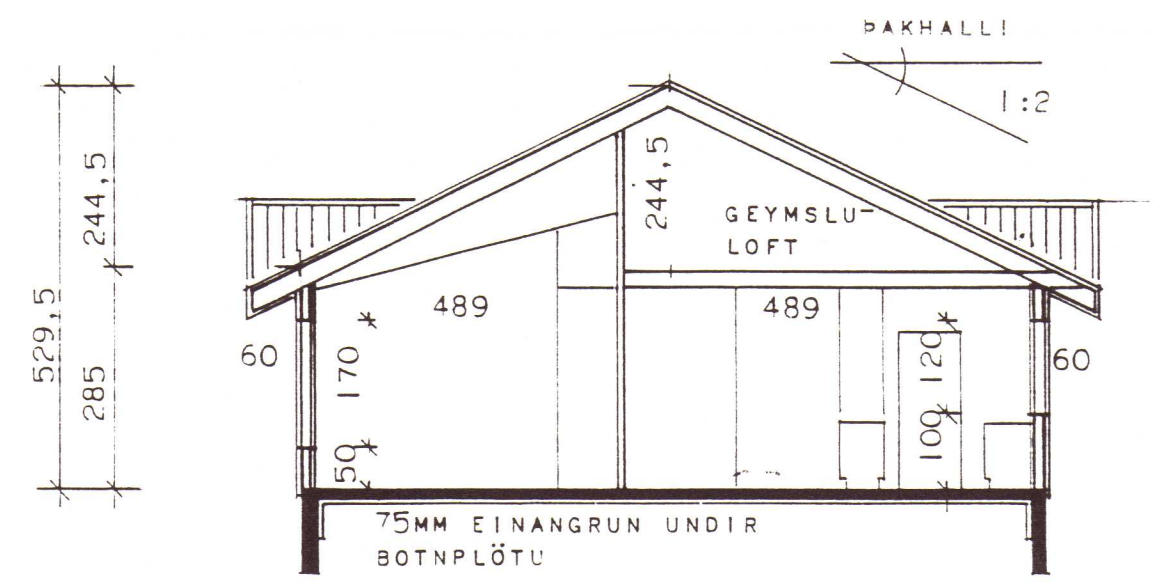


Byggingameistari
Albert Sigurjónsson

- BO BJÖRGUNAROP 50x50 Í 100CM HÆÐ FRÁ GÓLFÍ
- R REYKSKYNJARI
- ELDT. ELDTÆPPI
- ⊙ HSL. HANDSLÖKKVITÆKI
- LR LOFTRÁSIR UPP ÚR ÞAKI EÐA ÚT Í GEGNUM VEGG


BRÚTTÓFLATARMÁL HÚSS..... 169,6 m²
BRÚTTÓRÚMMÁL HÚSS..... 682 m³

STUTT LÝSING:
HÚSIÐ VERÐUR REIÐT ÚR TIMBRI OFAN Á STEINSTEYPTAR UNDIRSTÖÐUR. ÞAK VERÐUR KRAFTSPERRUÞAK. NEMA YFIR STOFU. ÞAR VERÐUR BITASPERRUÞAK OG LOFT HALLANDI. HÚSIÐ VERÐUR KLÆTT AÐ UTAN MEÐ EINFALDRI LARÉTTRI VATNSBORÐAKLÆÐNINGU. Á STÖFNUM VERÐUR KLÆÐNING LÖÐRÉTT SBR. ÚTLITSMYNDIR. YFIR BAKDYRAINNGANGI ER FELLISTIGI ÞAR SEM GENGT ER UPP Á GEYMSLULOFT, SEM VERÐUR YFIR MIÐHLUTA HÚSSINS.

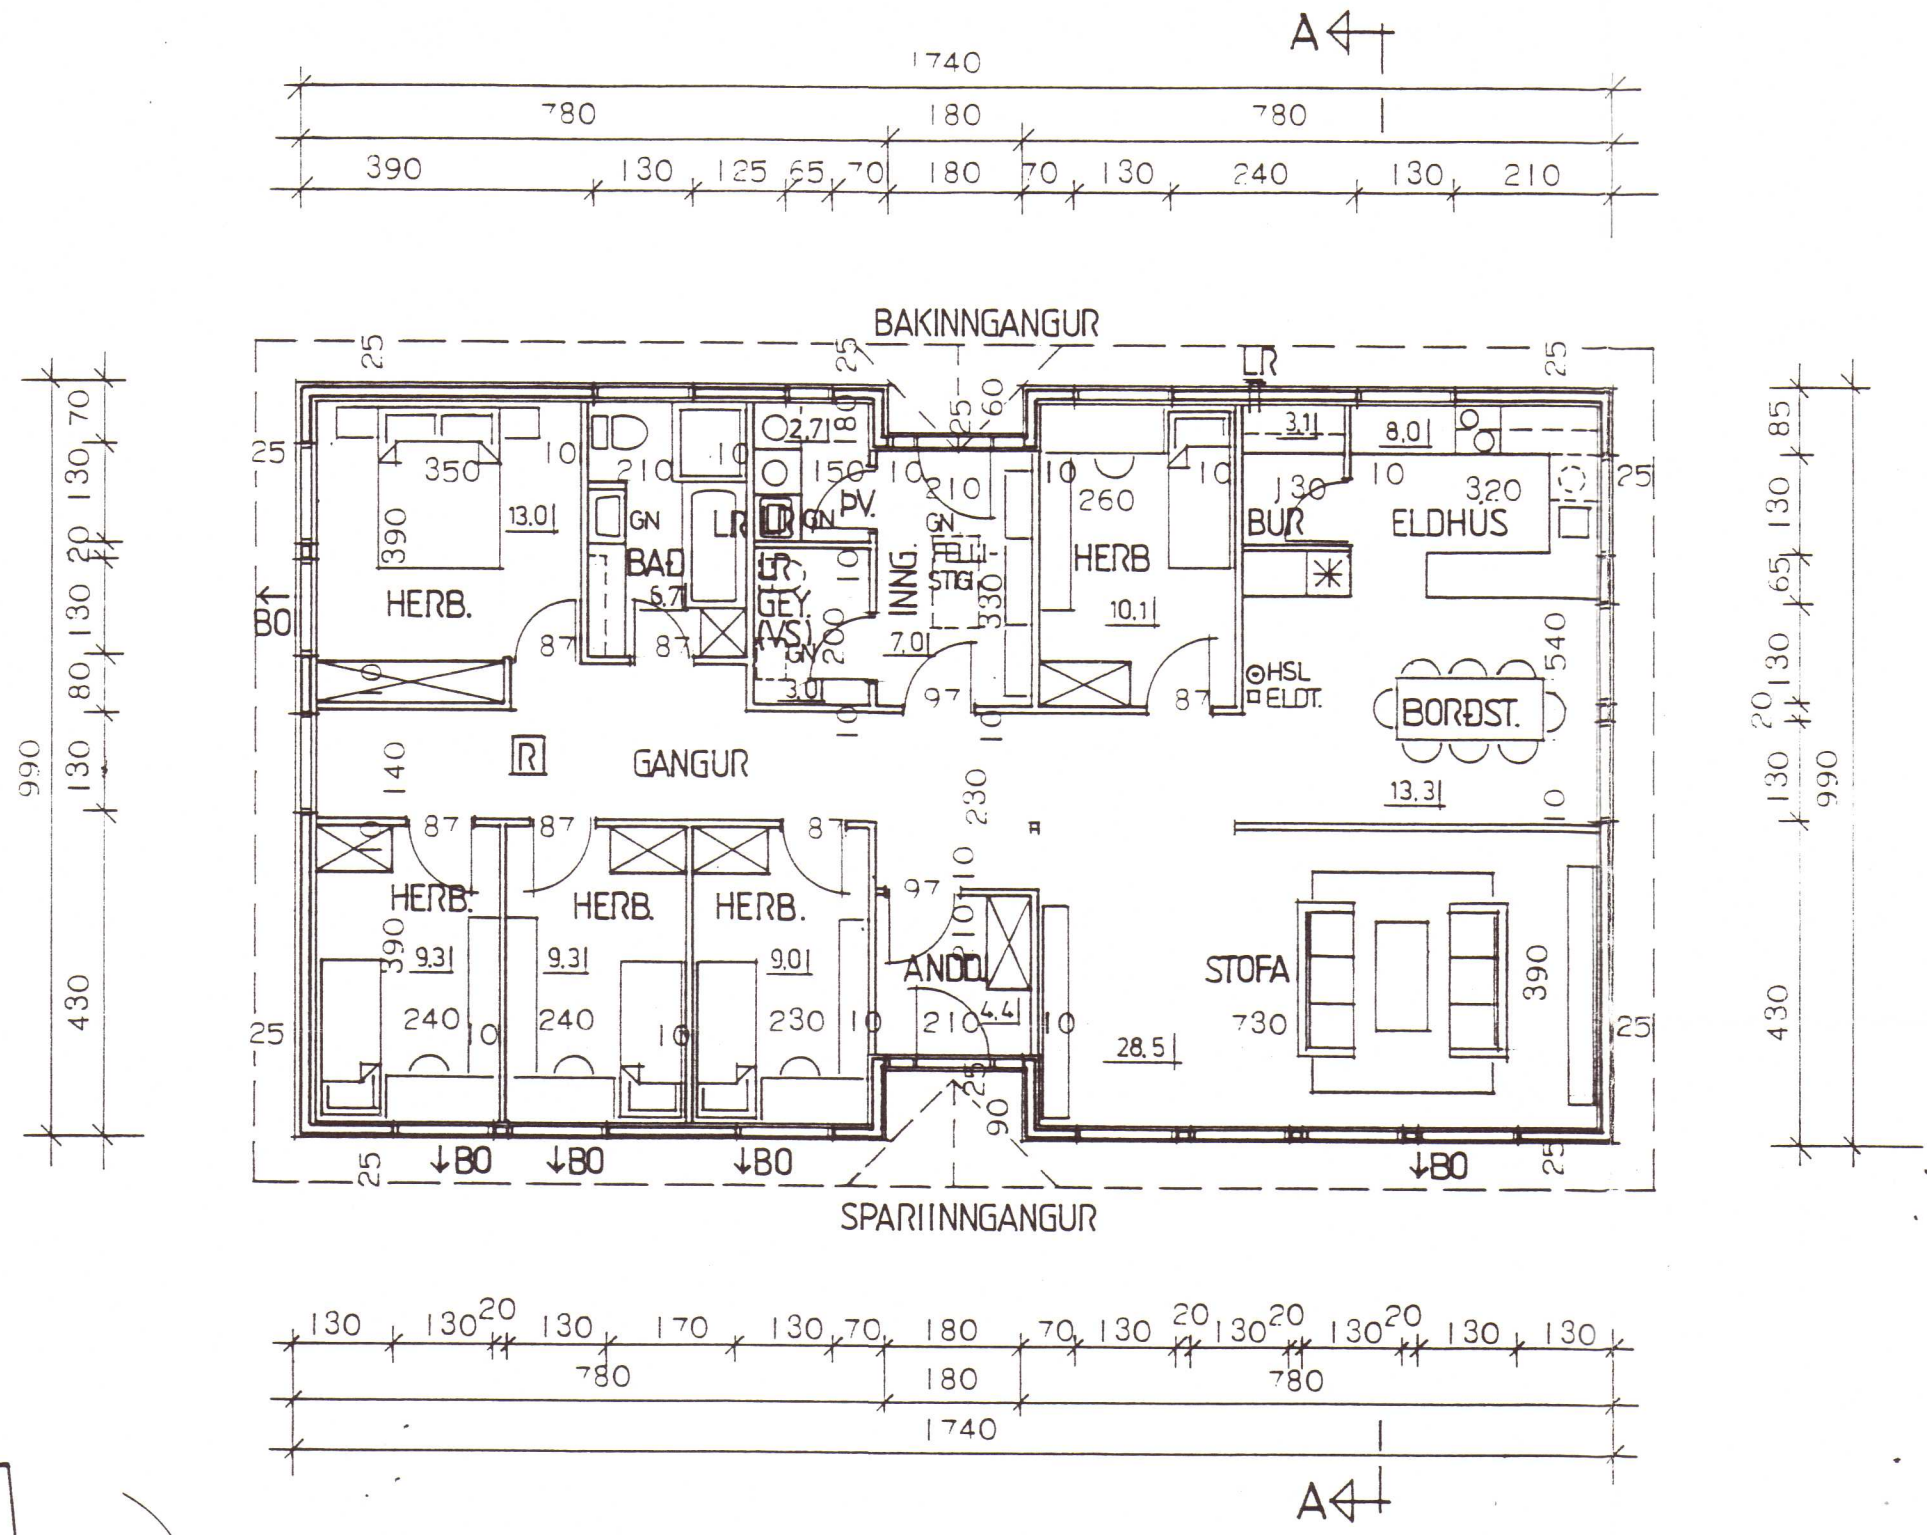

SNEIÐING A-A

AFSTÖÐUMYND mkv. 1:1000

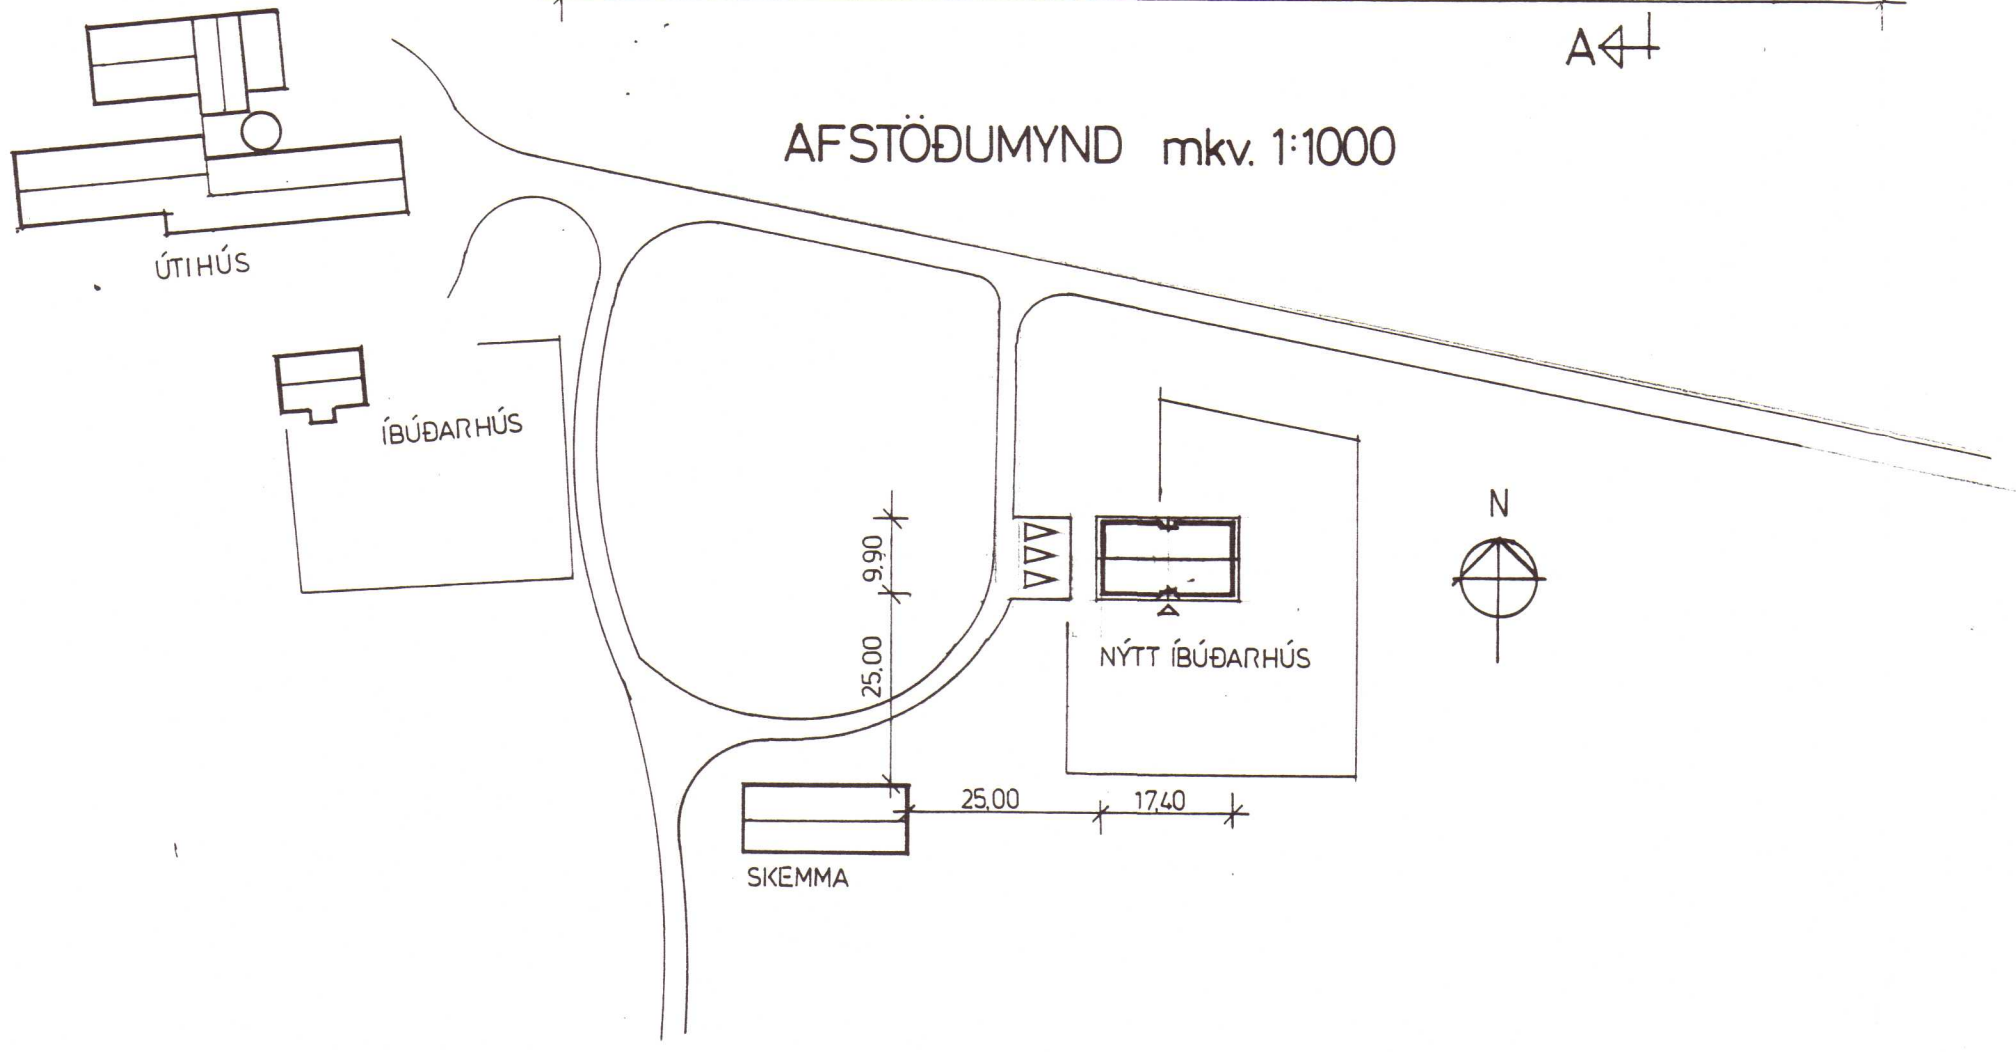

HÁMARKSGILDI KÓLNUNARTALNA BYGGINGARHLUTA	K-GILDI W/M ² C
1. ÚTVEGGIR	0,40
2. ÞAK	0,20
3. GÓLF	0,30
4. GLUGGAR, KARMAR+GLER	
VEGIÐ MEÐALTAL	2,50
VEGGIR, VEGIÐ MEÐALTAL	0,80

HÚS & RÁÐGJÖF hf. Arkitekta- og verkfræðistofa

Suðurlandsbraut 14, 108 Reykjavík. Sími: 91-682477. Fax: 91-681775

ÍBÚÐARHÚS, SYÐRI - GRÓF	Hannað: SÁ	Kvarði: 1:100 1:500
GRUNNMYND, SNEIÐING A-A,	Reiknað:	Dagsetn.: 02 - 95
AFSTÖÐUMYND	Teiknað: ÞP	Verk nr.
	Yfirfarið:	Teikn. nr. 1.101

Sigurður Þ. Þorsson