



Byggingarskið
Albert Sigurjónsson

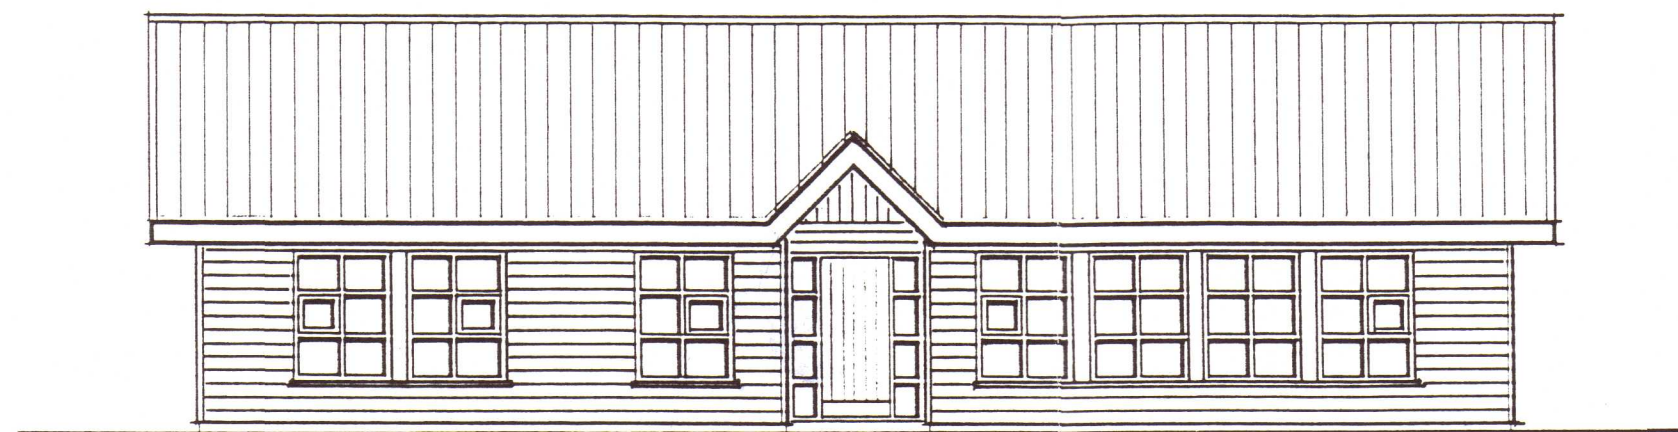


SUÐUR

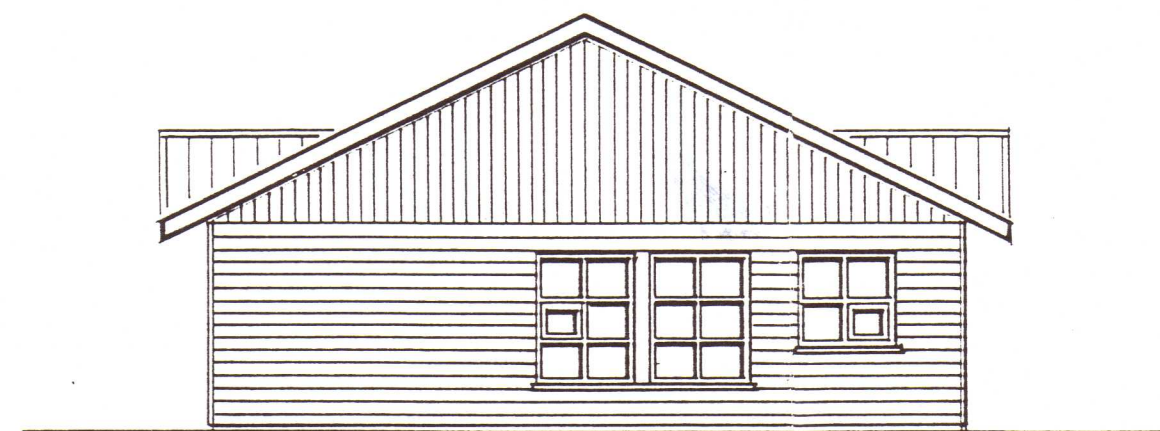

AUSTUR



NORÐUR

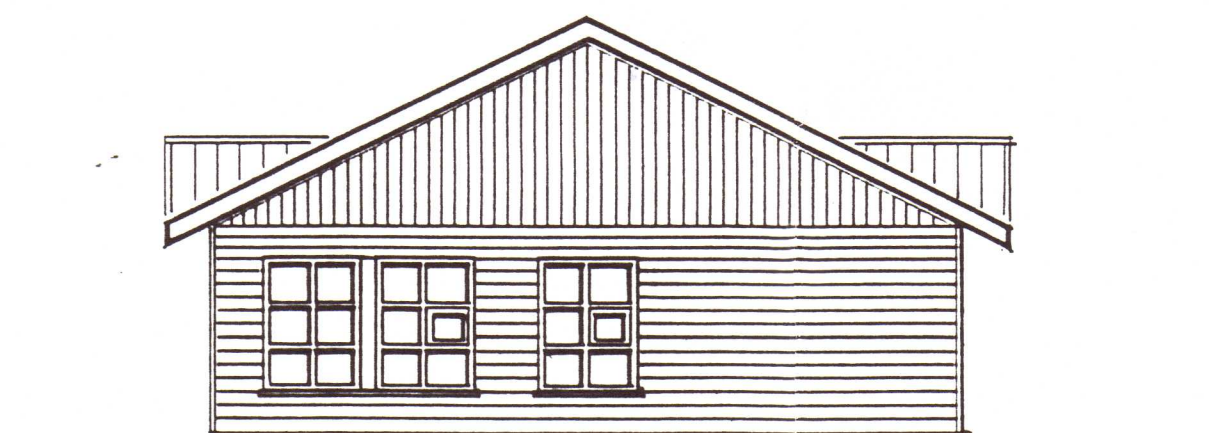

VESTUR

HÚS & RÁÐGJÖF hf. Arkitekta- og verkfræðistofa

Suðurlandsbraut 14, 108 Reykjavík. Sími : 91 - 682477. Fax : 91 - 681775

ÚTLIT.	ÍBÚÐARHÚS, SYÐRI - GRÓF	Hannað : SÁ	Kvarði : 1 : 100
		Reiknað :	Dagsetn. : 02 - 95
		Teiknað : ÞP	Verk nr.
		Yfirfarið :	Teikn. nr. 1.102
		<i>Sigurbergur Þorvaldur</i>	