


AFSTÖÐUMYND

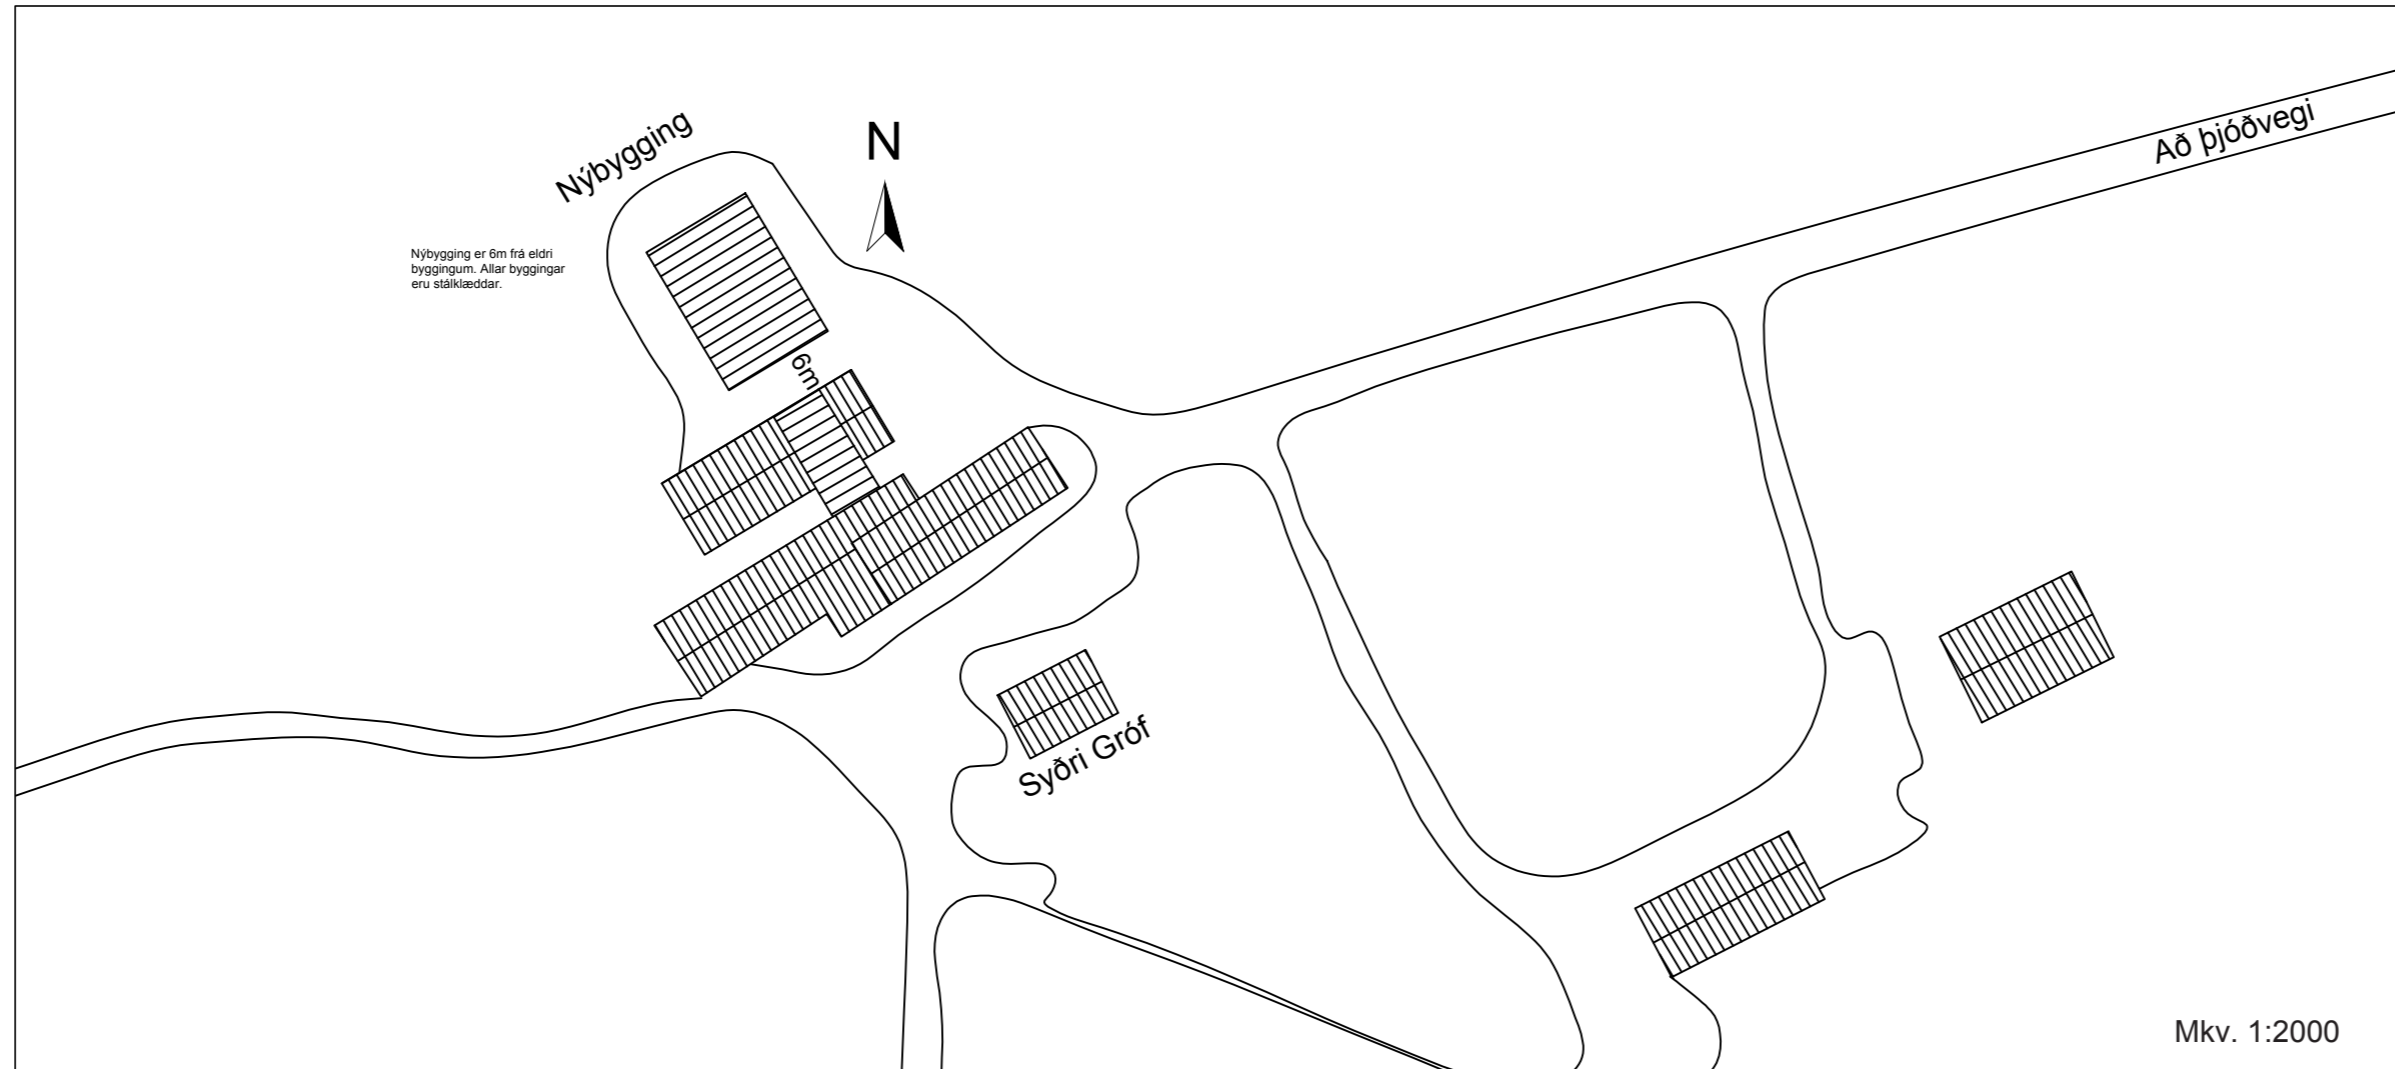

Staðgreinir: 8722-6-00060500
Landnúmer: L166373

Flatarmál brúttó: 324,7 Fm
Brúttórúmmál: 2061,9 Rm

SKRÁNINGARTAFLA

Skráningartafla: Syðri-Gróf 2 Flóahreppi				Skrásetjari: Jón Valur Jónsson															
Landeignanúmer: L166373				Kennitala: 270961-6499															
Matslutunúmer: 16				Útgáfa: 5.02 Dags.: 14.2.2023															
Uppskipting og lýsing				Stærðir															
D0	D1	D2	D3	D4	D5	D5M	D6	D7	D8	D9	D10a	D10b	D11	D12	D13	D14	D15		
Lokun	Rými hæð-röð	Nokun texti	Höfuð-flokkun	Eignar-hald	Brúttóflöt m²	Milliflöt m²	Slagar m²	Op m²	Brúttóflöt m²	Brúttóflöt sh < 1,8	Salarhæð min	Salarhæð max	Brúttórúmmál m³	Nettóflöt m²	Birt flatarmál m²	Reikvitata skiparúmmáls	Skiparúmmál m³		
		Matshluti			324,7	0,0	0,0	0,0	324,7	25,6				2.061,9	303,1	299,1	1.864,065		
		Botn												64,9					
	01	1. Hæð			324,7	0,0	0,0	0,0	324,7	25,6				1.997,0	303,1	299,1			
A	0101	Reiðskemma	N	0101	324,7				324,7	25,6	0,20	7,85	1.997,0	303,1	299,1	6,15	1.864,065		
Athugasemdir																			
Sameignir summa																			
		Eignar-hald	Nokun texti	Y-eignarhald	Nokun texti	Reikni-regla	Eignarhlutur												
		Eignar-hald	Nokun texti	Birt flatarmál m²	Sérleg m² án sameignar	Sérleg sameign m²	Skiparúmmál												
		0101	Reiðskemma	299,1	1.864,065	1.864,065													
			Alls	299,1	1.864,065	1.864,065													
		Botnplata	Hjúpflötir																
		Lóo m²	Botnplata m²	Botnplata m²	Útveggir m²	Glugga- og dyraop m²	Þak m²	Þakgluggar og þakop m²	Efti hæðarkóti	Ummál ofanjarðar									
		Matshluti	2027000,0	64,9	324,7	196,5	44,0	509,0	14,0	7,9	72,5								
		Yfirlit	D5 Brúttóflöt m²	D5M Milliflöt m²	D7 Op m²	D8 Brúttóflöt m² með V og F	D9 Brúttóflöt undir 1,8 m með V og F	D11 Brúttórúmmál m³	D12 Nettóflöt m²	D13 birt flatarmál m²									
		A rými	324,7			324,7	25,6	1.997,0	303,1	299,1									
		Svölir A lokun																	
		B rými																	
		C rými																	
		Fylgiráými (F)																	
		Afgangsrými (V)																	
		Botnplata						64,9											
		Samtals:	324,7	0,0	0,0	324,7	25,6	2.061,9	303,1	299,1									
Flatarmál nýtingarhlutfalls er A rými + B rými, undanskild er brúttóflatarmál rýma með salarhæð lægri en 1,8 m, samkvæmt skipulagsreglugerð 2013 (breyting var gerð 2016). Nokkun rýma hefur ekki áhrif á útreikning nýtingarhlutfalls.																			
		Flatarmál til útreiknings nýtingarhlutfalls				299,1	Lóo m²	2.027.000,0	Hlutfall	0,00									

Fjarlægð milli húsa minnkuð úr 15m í 6m 20.11.2023

BREYTING: DAGS:

Reiðskemma

VERK: Syðri-Gróf 2 Flóahreppi

EFNI: Afstöðumynd, skráningartafla

HANNAD: Sveinbjörn Jónsson / Jón Valur Jónsson

MKV: 1:2000

DAGS: 20.11.2023 NR: 03-05

UNDIRSKRIFT: KT:



Útgefandi: Sveinbjörn Jónsson kt: 261254-7949

Upplýsingar þessi eru útfærðar af undirrituðum fyrir hönd eiganda höfundarréttar, Möndull ehf. Eigi má með neinum hætti afrita upplýsingar þessar án skriflegs leyfis höfundar.

SYÐRI GRÓF 2 Flóahreppi

Texti um brunavarnir fyrir aðaluppdrátt

Brunavarnir.

Forsendur brunavarna:

Um er að ræða reiðskemmu á einni hæð í notkunarflokki 1. Húsið er 1 rými. Aðalburðarvirki hússins er bogadregin (braggi) stálgrind á steyptri undirstöðu. Húsið er óeinangrað.

Hönnun brunavarna miðast við aðferð í staflíð a) í 9.2.2 gr. byggingarreglugerðar 112/2012. Ekki er reiknað með frávikum frá byggingarreglugerð við hönnun brunavarna hússins. Notaðir verða þeir staðlar sem vísað er til í byggingarreglugerð. Helstu ákvæði um brunavarnir koma fram á aðaluppdráttum s.s. um brunahólfun, brunamótstöðu burðarvirkja, flóttaleiðir og öryggisbúnað og eru þau í samræmi við ákvæði megin- og viðmiðunarregla byggingarreglugerðar.

Brunahólfun og brunamótstaða burðarvirkja.

Húsið er ein notkunareining og er þannig sjálfstætt brunahólf. Flokkun burðarvirkja m.t.t. áhættu er „meðal“ og hönnun er gerð miðað við staðlað brunafæri.

Flóttaleiðir og merkingar þeirra.

Flóttaleiðir er um tvær gönguhurðir, út á jafnsléttu, sem eru á sitthvorum enda hússins auk lyftihurða á sitthvorum enda hússins. Einingin er ca. 20,7x14,7 m að innanmáli og mesta göngulengd en því um 11.0 m frá miðju rýminu sem uppfyllir ákvæði 9.5.3 gr. fyrir lengd á flóttaleið frá notkunareiningu.

Áætlaður fólksfjöldi í hverri einingu er undir 5 manns.

Gönguhurðir verða búnar venjulegum handföngum í samræmi við gr. 9.5.9. Hurðabreiddir í flóttaleiðum eru hvergi undir 0.8 m.

Neyðarlýsing í hverri einingu er minnst 0.5 lux en minnst 5 lux í stigum. Settar verða leiðamerkingar sem vísa á útganga sem sjást frá hverjum stað í rýminu. Hönnun neyðarlýsingar og leiðamerkinga er í samræmi við tilvísaða staðla í byggingarreglugerð. Varastraumgjafar eru rafhlöður.

Brunaviðvörðun.

Í hverri einingu verður brunaviðvörðun í samræmi við ákvæði í 9.4.2 gr. fyrir notkunarflokk 1 þ.e. optískur reykskynjari, CE merktur, 1 stk. fyrir hverja 80 m² þ.e. þrjár skynjarar í einingunni.

Klæðningar.

Allar klæðningar inni eru í flokki 1 á veggjum og loftum en gólfefni eru í flokki A_{fl}. Á þaki er klæðning B_(roof) (t2). Klæðningar utanhúss eru í flokki 1.

Slökkvibúnaður.

Í hverri einingu er slökkvitæki með slökkvigtu a.m.k. 21 A, 183 B og C sem er staðsett við útganga.

Reyklosun.

Reyklosun út einingunni er um brennanleg ofanljós og hurðir. Heildareyklosun um ofanljós eru því um 30 m² eða 10,8% af brúttó gólfleti. Lyftihurðir eru annarsvegar 1 stk, 4.0 m og hinsvegar 3 stk. 3 m háar. Heildarreyklosun um lyftihurðir er því 40m² eða 8,1% af brúttó gólfleti.

Lagnir og loftræsikerfi.

Engar snyrtingar né loftræsikerfi eru í byggingunni.

Aðkoma slökkviliðs.

Aðkoma slökkviliðs að húsinu er greið.

Þjónusta og viðhald brunavarna.

Engin aðkeypt þjónusta er við öryggisbúnað brunavarna í húsinu og viðhald hans verður tryggt með eigin eftirliti.