


Dags:	Nr.	Breytingar:	Samb.



Skýringar frárennsli:

Efni í frárennisslógn innanhúss skal vera PP eða PEH. Efni í frárennisslógn utanhúss skal vera steinsteypa eða PVC og PN SN8 í jarðvegi ef að umferðarátt er á lögnum. Blí milli festinga á lárétum plastpípum sé mest 10xð og 15xð fyrir útlöftunarpípur þar sem d er ytra þvermál pípu alla frárennisslógn innanhúss skal einangra með 25 mm steinull og vefta með plasti. Allt efni og frágangur skal vera í samræmi við ákvæði ÍST-65, ÍST-68 og gildandi reglugerðir. Undir grunnlögn kemur 15 cm jöfnunartag úr sandi sem þjappið vandlega. Hæð jöfnunartagsins skal hæfa belg röranna og taka skal úr fyrir múffu eftir þjoppun þess. Fylla skal að pípum með 20 cm sandlagi. Allar grunnlagir skulu vera d=100 nema annað sé tekið fram.

- Merkingar:**
- Merkir skóplögn
 - - - Dren- og regnvatnslögn
 - - - Regnvatnslögn
 - Vatnslás
 - J Pípur úr steyputámi
 - ST Pípur úr steinsteypu
 - PVC Pípur úr polyvinylclorid
 - PP Pípur úr polypropylen
 - PEH Pípur úr polyethylen
 - HL Handlaug
 - VS Vatnsalemi
 - SB Steypibað
 - EV Eldhúsvaskur
 - SV Skolvaskur
 - ST Stútur/möguleg tenging
 - UP Uppþvottavél
 - PV Þvottavél
 - GN Gólfniðurfall
 - GSN Gegnumstreymisniðurfall
 - PN Pakniðurfall
 - SN Svalaniðurfall
 - BR Brunnur
 - NF Niðurfall
 - NF+SF Niðurfall + sandfang
 - R Rotþró

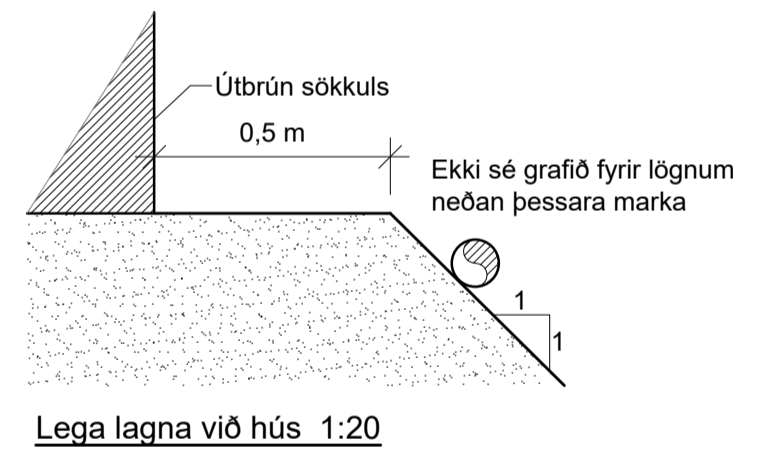

Lagnir í sökkli
Mkv. 1:50

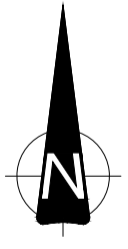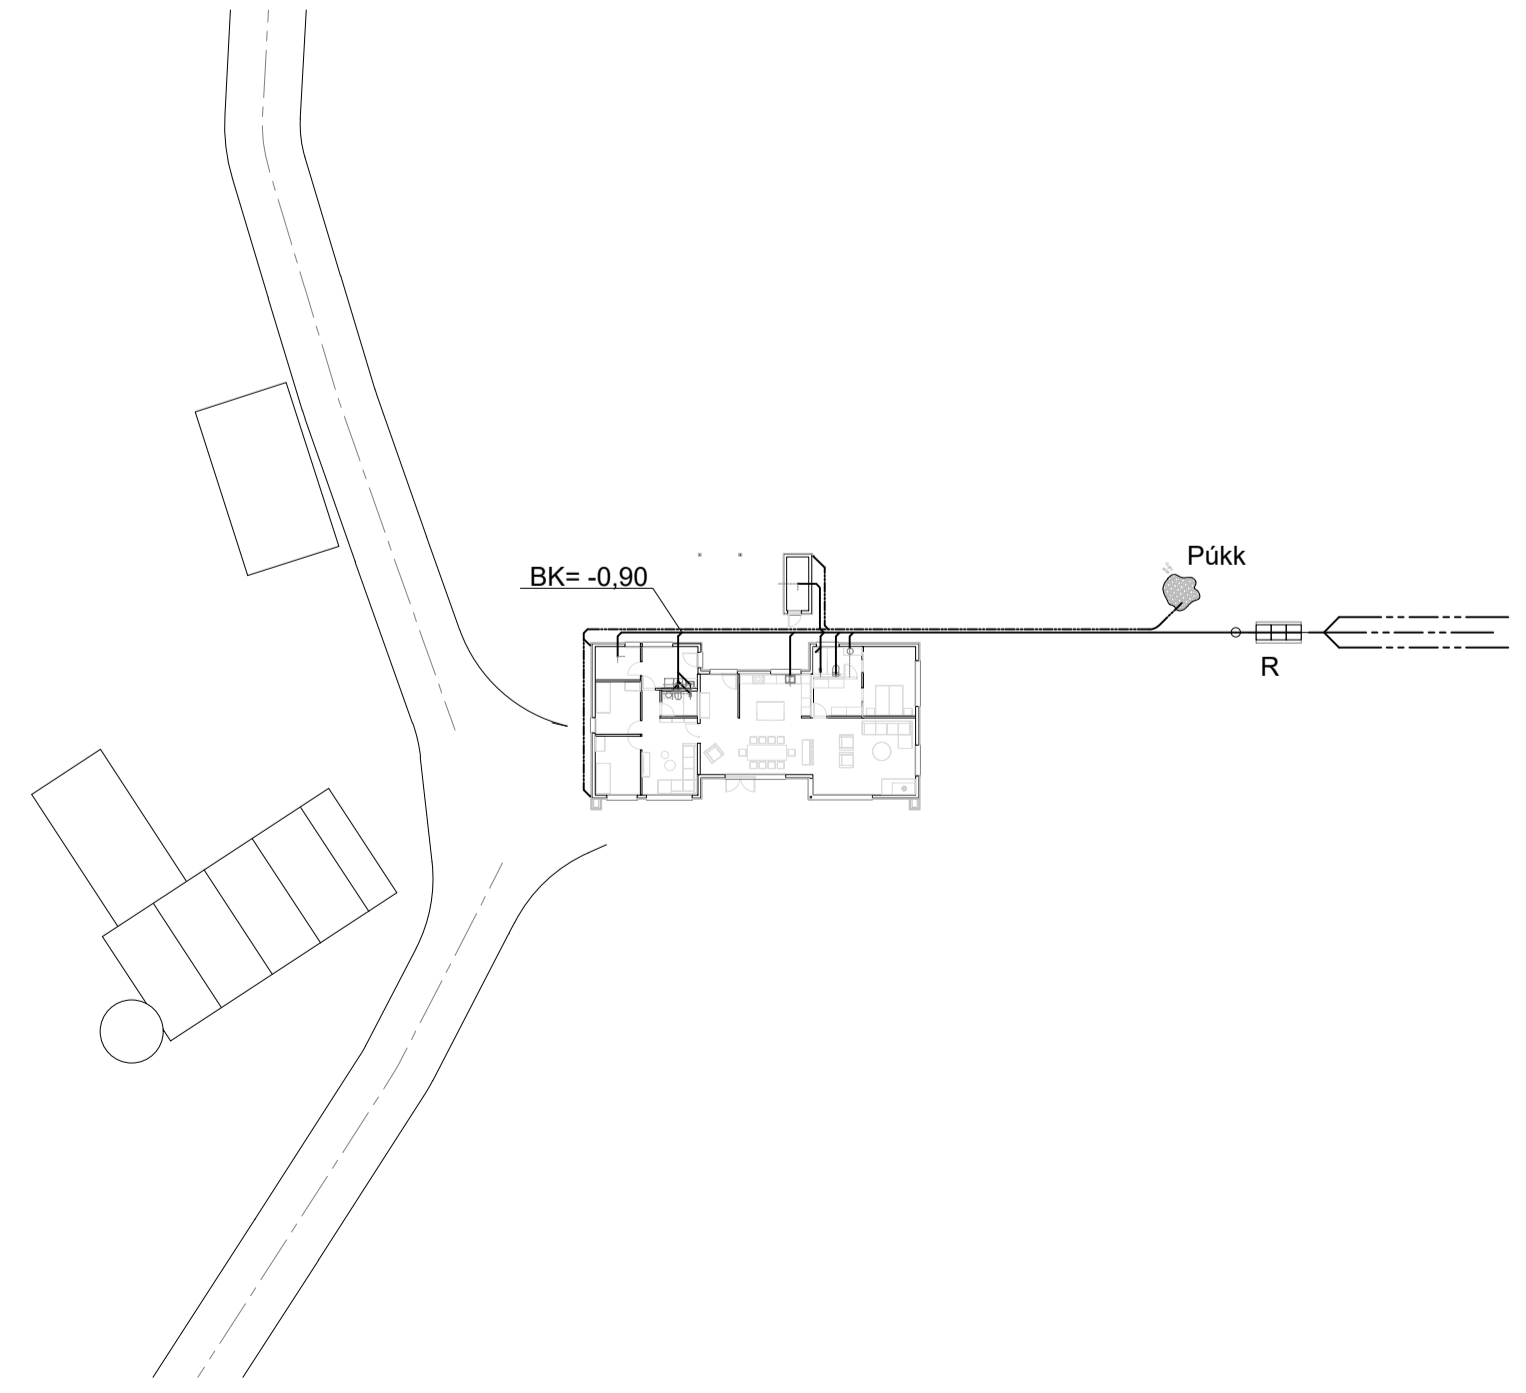

Afstöðumynd
Mkv. 1:500



Hefli verks:		Þingdalur 803 Selfoss		Höfnuðir: Svavar M. Sigurjónsson 1808873419 Björgvin O. Sigurjónsson 1104815279	Dags: 06.12.2022
Hefli teikningar:		Frárennsli og loftræsting Grunnmynd; Lagnir í sökkli Skýringar, afstöðumynd og snið		Sambýkk: Sigróður Mússak 0811634649	Verksúmer: 22-87
Höfmað: SMS	Teiknað: SMS	Mátt:	Yfirfarið: SMS	Sambýkk:	Útgáfa: 301