



GRUNNMYND  
Mkv. 1:100

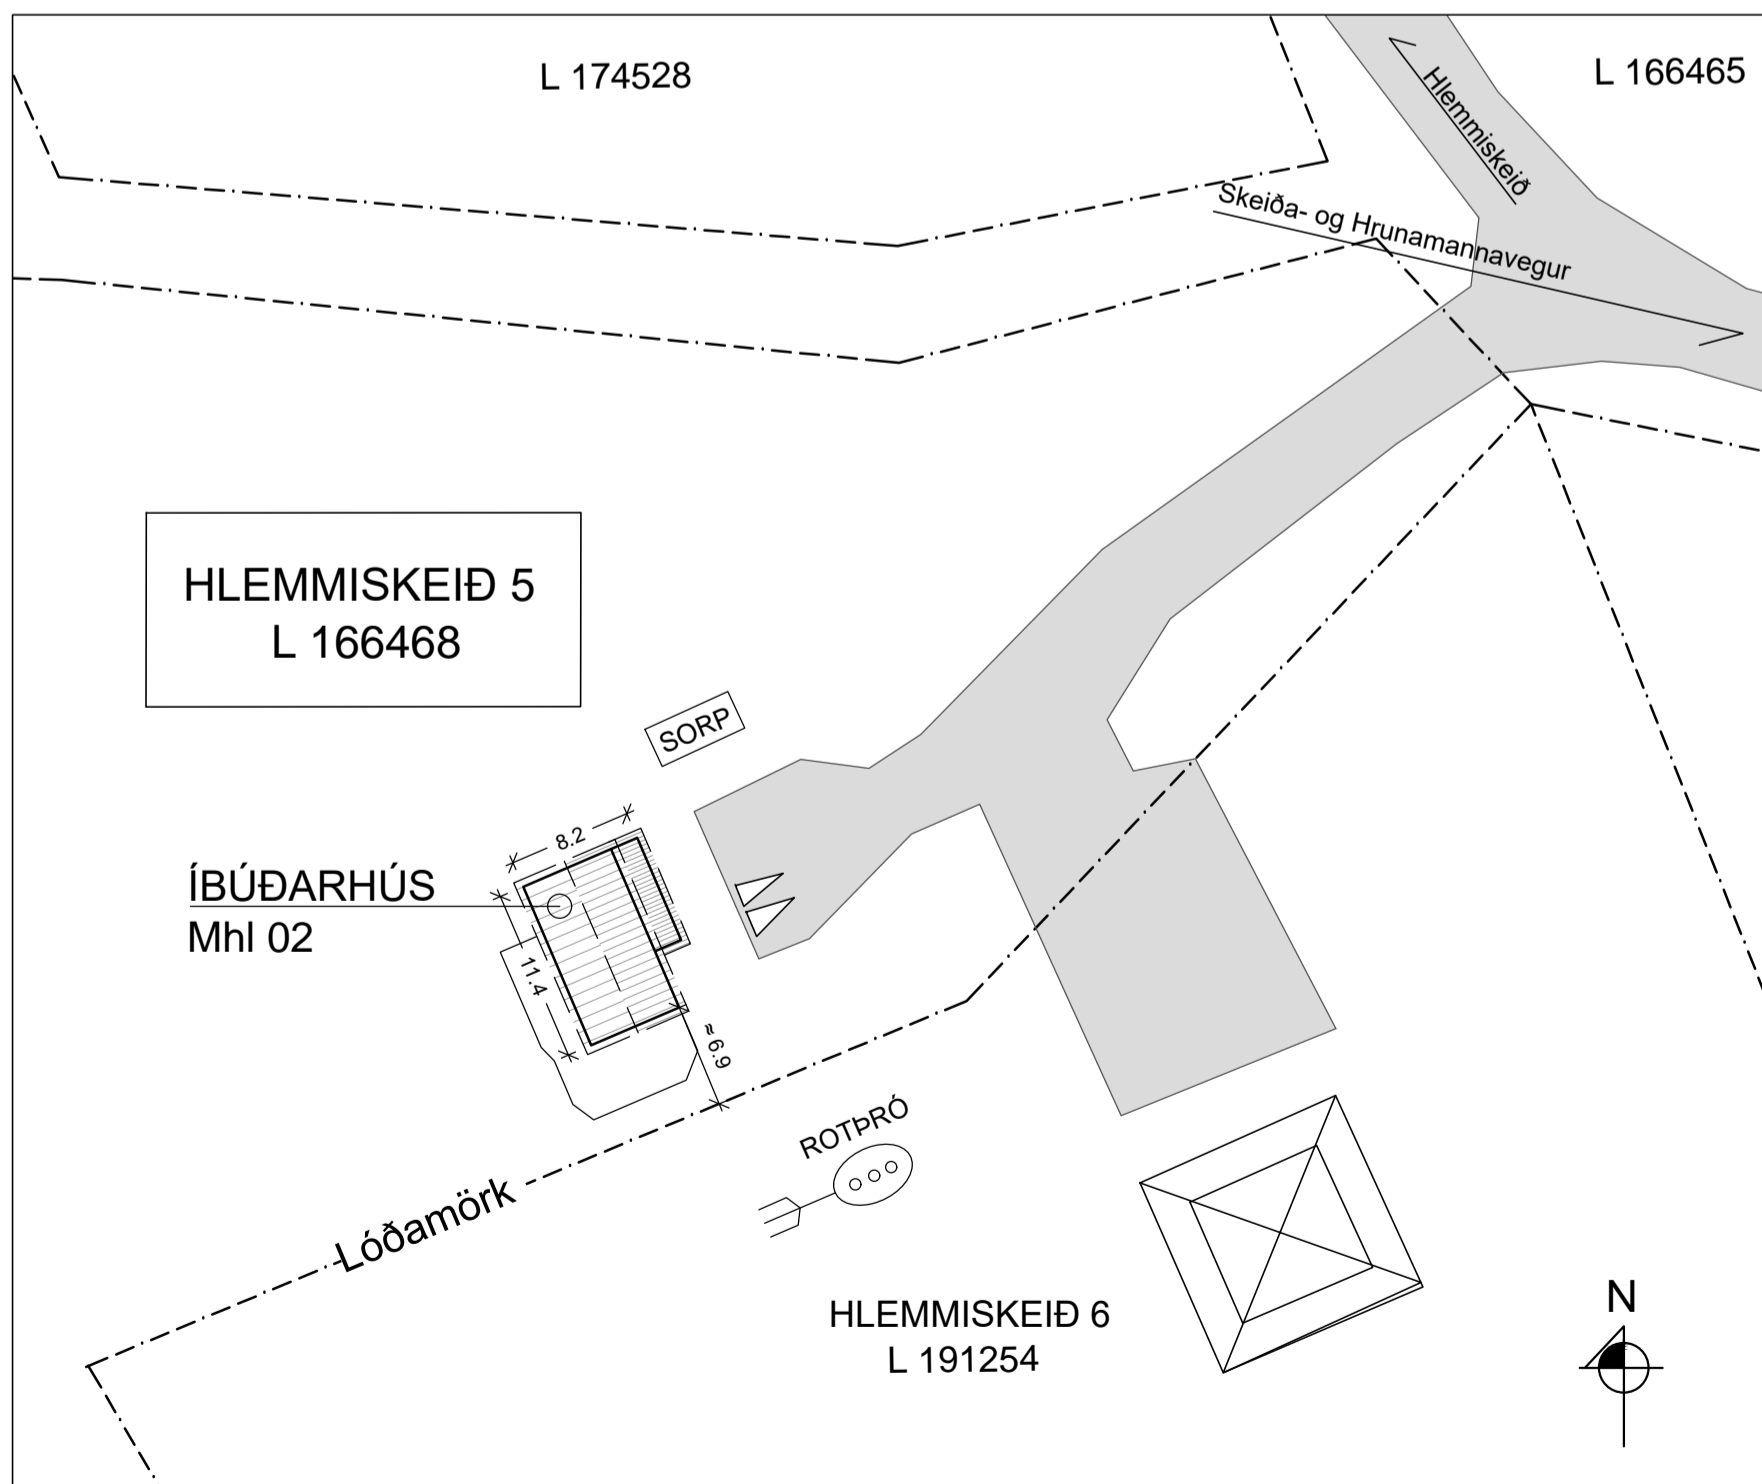

AFSTÖÐUMYND  
Mkv. 1:500

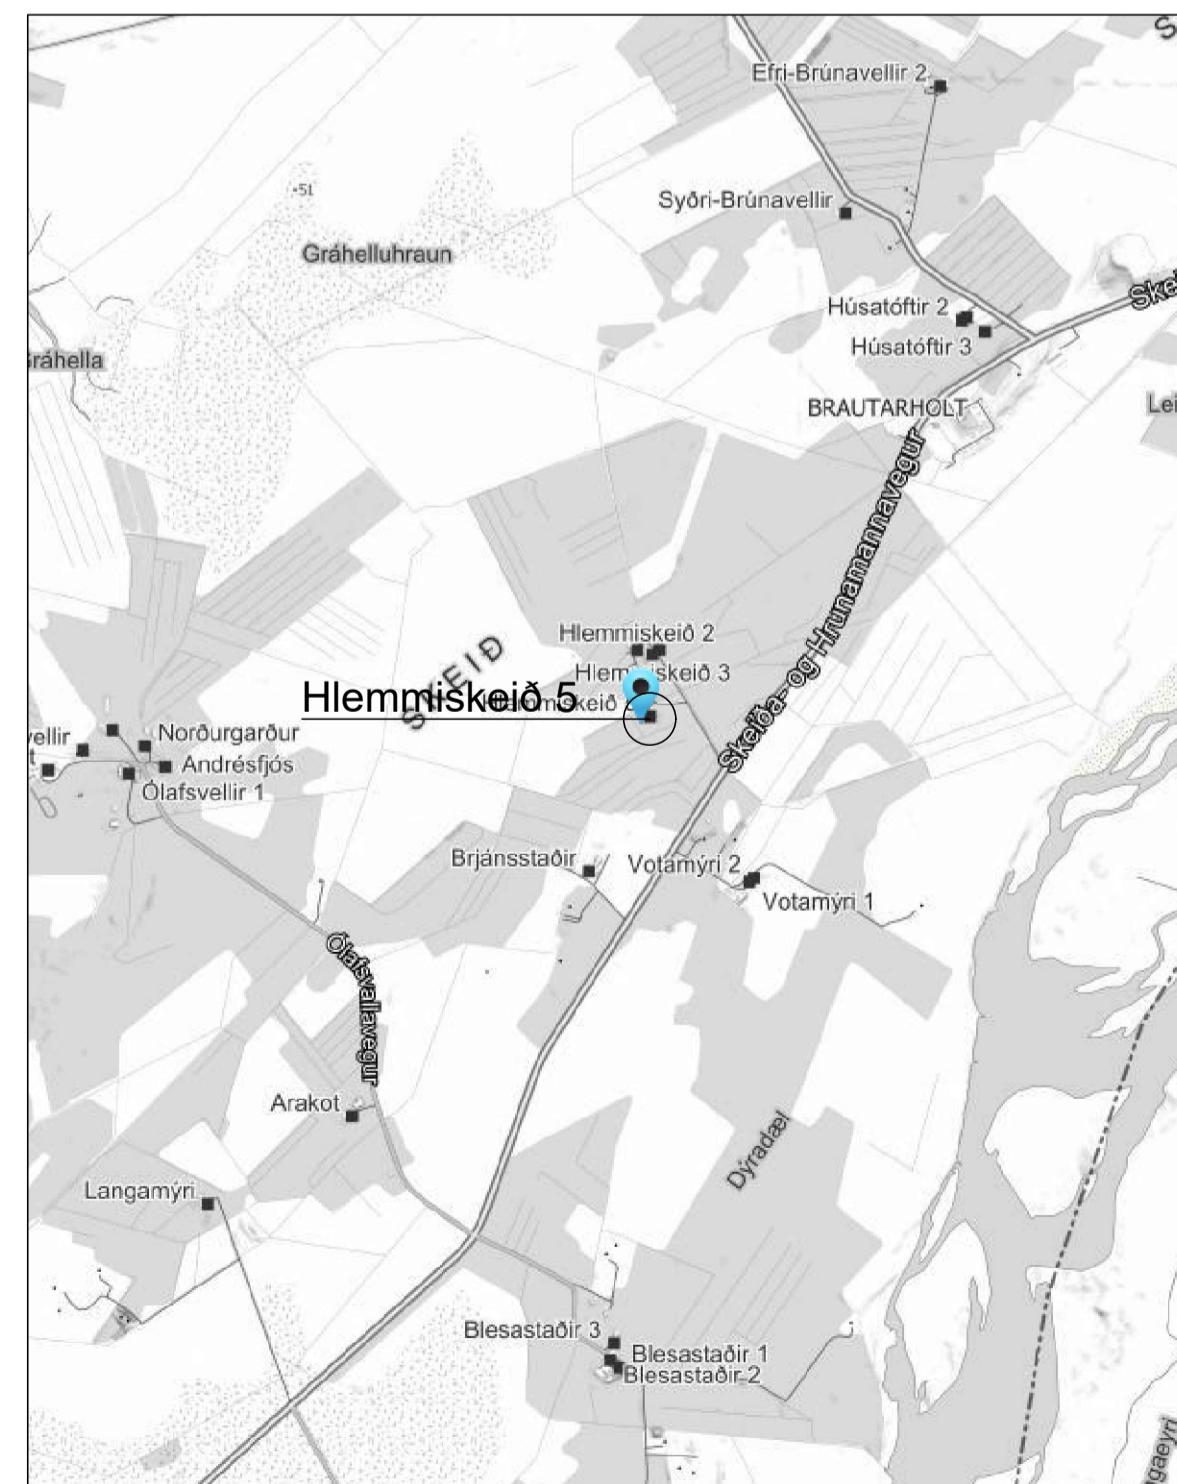

KORTMYND  
(map.is)

SKÝRINGAR:

Málsetningar eru í mm. Hæðarkótar eru í metrum og miða við að gólfkóti hússins sé K:0.00. Raunkóti er ekki þekktur.

- NF GÓLFNIÐURFALL
- LR LOFTRÆSTING
- BO BJÖRGUNAROP
- ST SLÖKKVITÆKI
- ET ELDFARNARTEPPI
- RS REYKSKYNNJARI
- ====> RÝMINGARLEID

Umhverfis- og tæknisvið Uppsveita, byggingarfulltrúi:  
Það athugið að um er að ræða samþykkt áður gerðri framkvæmd. Övissa kann því að vera um uppbyggingu og útfærslu framkvæmdar. Ekki er vítað um skráningu ábyrgðaraðila né verktryggingar á verklið. Framkvæmdin er öll á ábyrgð eiganda, sbr. 15. gr. mannvirkjalaga.

BYGGINGARLÝSING:

Hér er um að ræða breytingu á íbúðarhúsi á Hlemmiskeiði 5 í Skeiða- og Gnúpverjahreppi. Hlemmiskeið 5 er innan bæjartorfu Hlemmiskeiðs. Húsið er endurinnréttað og eldri viðbygging færð á uppdrátt.

Landeignarnúmer L166468  
Fasteignarnúmer F2201902  
Staðgreinir 8720-2-00047000  
Matshluti 02, byggingarár 1995

Heildarstærð húss fyrir breytingu skv. fasteignaskrá 70.0 m²  
Heildarstærð eftir breytingu skv. skráningartöflu 86.0 m² og 314.7 m²

Fyrir liggja upprunateikningar hússins, gerðar af Kristni Magnússyni 22.06.1993. Uppdráttur hér byggir jafnframt á uppstillingu sem fram fór af eigendum og hönnuðum í febrúar 2023. Þvottahús og anddyri eru seinni tíma viðbót sem ekki hafa ratað fyrr á fasteignaskrá.

Landnotkun samkvæmt gildandi aðalskipulagi er til landbúnaðarnota. Ekki er í gildi deiliskipulag fyrir Hlemmiskeið 5 sem er skráð 16.2 hektarar í fasteignaskrá. Aðkoma að bæjartorfu Hlemmiskeiðs er af Skeiða- og Hrunamannavegi (30).

Húsið er byggt úr timbri og einangrað í grind. Undirstöður eru timburdegarar á steyptum súlum. Utanhússklæðningar eru úr timbri.

Gluggar og hurðar eru úr timbri með tvöföldu gleri.

Breytingar felast í því að innra skipulagi er lítillega breytt auk þess sem klæðningar innanhúss eru endurnýjaðar. Klæðningar innanhúss verða ekki lakari en í flokki 2. Hurðar íbúðarinnar uppfylla lágmarkskröfur um umferðarmál samkvæmt byggingarreglugerð. Gólf votryma verða lögð vatnsheldum hálfkúrium efnum og halla að öryggisniðurföllum. Vélrænt útsög er úr baðherbergi. Aðstreymi lofts er frá aðliggjandi rýmum. Önnur rými eru loftræst náttúrulega um opnanleg fög. Inntök fyrir neysluvatn og hitaveitu eru staðsett í þvottahúsi. Gætt verður að því að hiti vatns við töppunarstaði verði lægri en 65 C°. Upphitun er með hitaveitu. Frárennsli er tengt rotþró sem er sameiginleg Hlemmiskeiði 6. Rafmagnstafla er í alrymi inn af anddyri.

**BRUNAVARNIR:** Húsið er í notkunarflokki 3. Tvær hurðar eru út undir bert loft. Í svefnherbergjum eru björgunarop í gluggum. Reykskygnjar eru í öllum rýmum utan baðherbergis. Staðsetning slökkvitækja og reykskygnjara kemur fram á grunnmynd. Reykskygnjar íbúðarinnar verða samtengdir.

Sorp er afset á gámasvæðum sveitarfélagsins, flokkað samkvæmt reglum hverju sinni.

SKRÁNINGARTAFLA

Skráningartafli: Hlemmiskeið 5				Skráningartafli: Sigurður U. Sigurðsson														
Landeignarnúmer: L166468				Kennitala: 290772-4279														
Matshlutanúmer: 01				Dags.: 23.2.2023														
Prenta Útgáfa: 5.00																		
Uppskipting og lýsing				Stærðir														
D0	D1	D2	D3	D4	D5	D5M	D6	D7	D8	D9	D10a	D10b	D11	D12	D13	D14	D15	
Lokun	Rými hæð-röð	Notkun texti	Höfuð-flokkun	Eignar-hald	Botnflötur m²	Miðflötur m²	Sigar m²	Op m²	Brúttóflötur m²	Brúttóflötur sh < 1.8	Salarhæð mín	Salarhæð max	Brúttó rúmmál m³	Nettóflötur m²	Birt flatarmál m²	Reknilata skiptarúmmál	Skiptarúmmál m³	
Matshluti Botn					86.0	0.0	0.0	0.0	86.0	0.0			314.7	73.9	86.0		255.694	
A 0101 1. Hæð					86.0	0.0	0.0	0.0	86.0	0.0	2.14	4.50	297.5	73.9	86.0		255.694	
C 0102 Verönd					86.0				86.0					73.9	86.0	3.46	255.694	
C 0102 Verönd					64.2				64.2									
Athugasemdir																		
Sameignir summa																		
Eignar-hald																		
Notkun texti																		
Y-eignarhald																		
Notkun texti																		
Rekni-regla																		
Eignarhlutur																		
hald																		
texti																		
m²																		
Skiptarúmmál																		
m³																		
0101																		
Íbúð																		
86.0																		
255.694																		
255.694																		
Alls																		
86.0																		
255.694																		
255.694																		

Yfirrit	Botnplata		Hjúpflötir		D5		D6		D7		D8		D9		D10		D11		D12		D13		
	Löð m²	Botnplata m²	Botnplata m²	Útvegir m²	Gugga- og dyrasp m²	Ítak m²	Pakluggar og þakop m²	Eftir hæðarkóti	Ummál ofanjarðar	Brúttóflötur m²	Brúttóflötur m² með V og F	Brúttóflötur m²	Brúttóflötur m²	Brúttóflötur m²	Nettóflötur m²	Birt flatarmál m²	Brúttóflötur m²	Nettóflötur m²	Birt flatarmál m²	Brúttóflötur m²	Nettóflötur m²	Birt flatarmál m²	
Matshluti	162000	17.2	86.0	114.3	23.0	97.6	0.0	4.5	39.2														
A rými																							
B rými																							
C rými																							
Fylgrymi (F)																							
Afgangsrými (V)																							
Botnplata																							
Samtals:		150.2	0.0	0.0	86.0	0.0	0.0	314.7	73.9	86.0													

Flatarmál nýtingarhlutfalls er A rými + B rými, undanskild er brúttóflatarmál rýma með salarhæð lægri en 1,8 m, samkvæmt skipulagsreglugerð 2013 (breyting var gerð 2016). Notkun rýma hefur ekki áhrif á útreikning nýtingarhlutfalls.

HÖNNUÐUR *Sigurður U. Sigurðsson*

HÖNNUNARSTJÓRI *Sigurður U. Sigurðsson*

**HLEMMISKEIÐ 5 L166468**  
**MATSHLUTI 02 - BREYTING Á ÍBÚÐARHÚSI**

SIGURÐUR UNNAR SIGURÐSSON 290772-4279 VERKFRÆÐINGUR

ADALUPPDRÁTTUR

HANNAD/TEIKNAD: SUS/VMÁ DAGS: 13.02.2023 Mkv: 1:50 / 1:500 á A1 TEIKN. NR: **A01**