

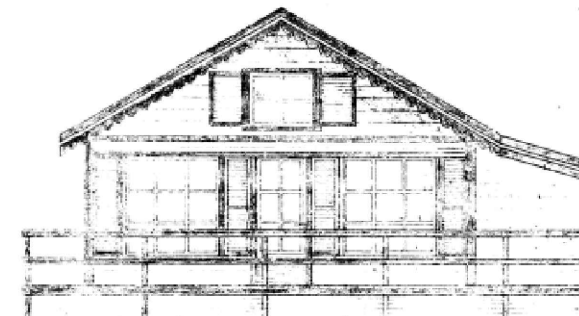
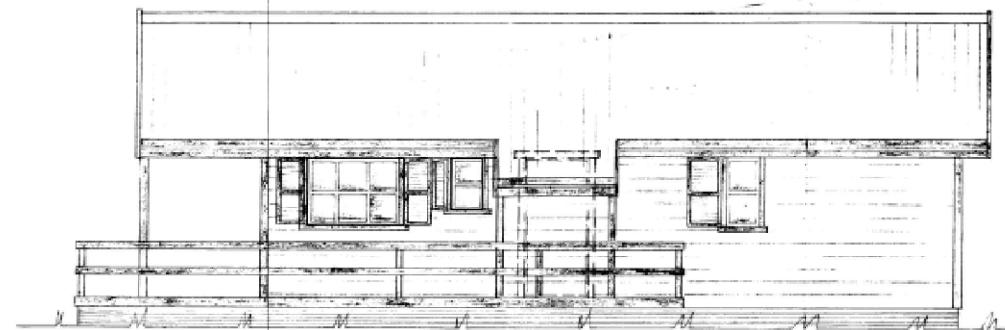
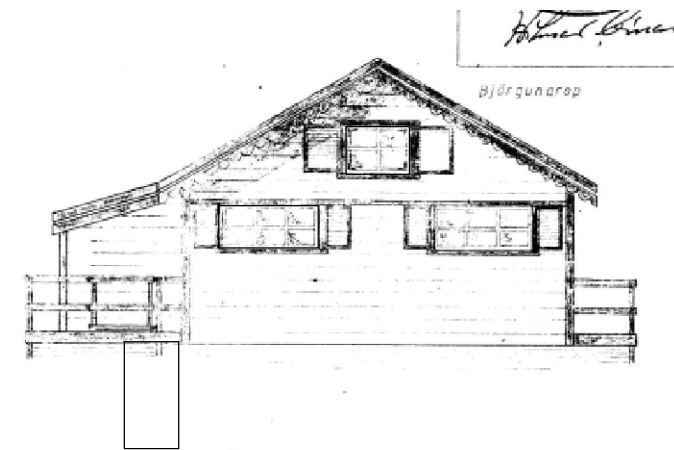
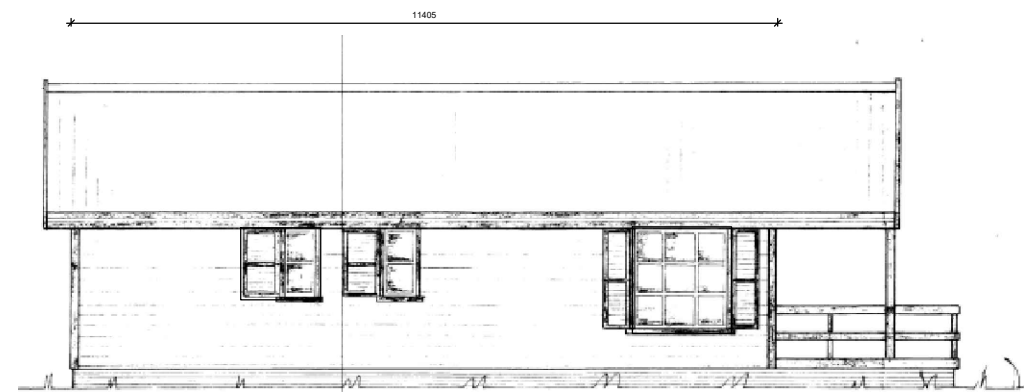


Hlemmiskeið 5 L 166468

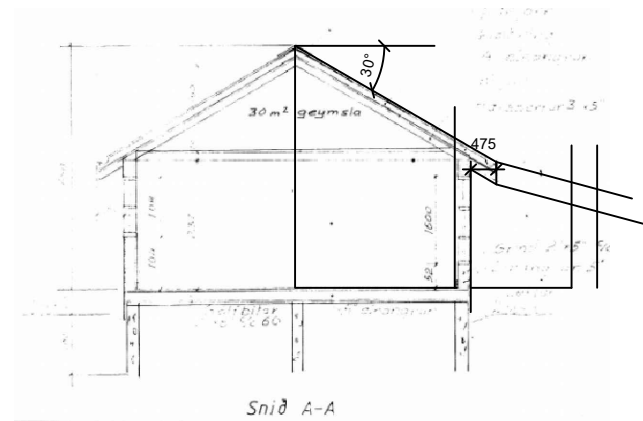

- Efnisyfirlit
- BLS. 000 Forsíða
 - BLS. 001 Lagnir og skýringar
 - BLS. 002 Einínumynd og skýringar
 - BLS. 003 Jarðskaut og afstaða

 

Breytingar

Bláðstærð - A3


Hönnuður Steinar Guðjónsson
 kt.181277-5649
 steinar@sterkstrumur.is

Samþykkt
 Steinar Guðjónsson kt. 181277-5649


Verkhluti Hlemmiskeið 5 L166468
 Skeiða- og Gnúpverjahreppi
 Forsíða

Arkitekt



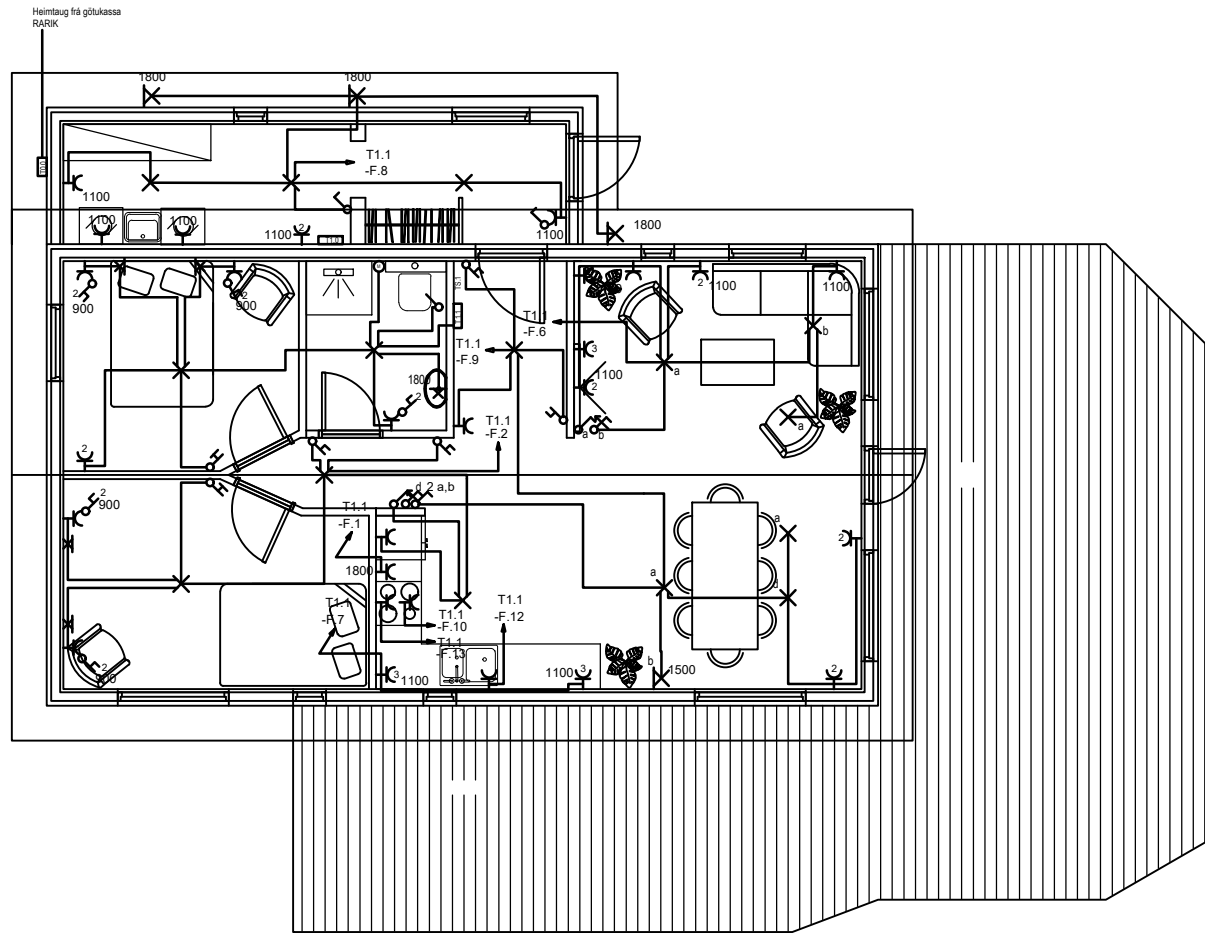



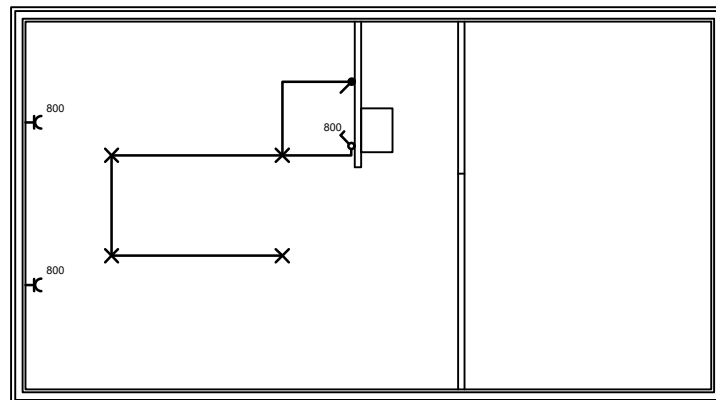















Verk Nr.	L166468	Bls.	000
Dagp.	01.01.2024	A	
Mör.	xxx		



RIS



Almennar raflagnir

-  Almenn raflögn
-  Tengill
-  Tengill, tvöfaldur
-  Loftljós, (kveiking a)
-  Loftdós
-  Veggljós, (kveiking a)
-  Veggdós
-  Þrýstirofi
-  Almennur rofi
-  Samrofi
-  Krossrofi
-  Rofi með dimmer
-  Dimmer
-  Hreyfiskynjari
-  Bjalla
-  Lagnir upp
-  Lagnir niður
-  Lagnir á milli hæða
-  ÚT-ljós með rafhlöðu
-  ÚT-ljós með miðlægum neyðarorkugjafa
-  NL Neyðarljós með rafhlöðu
-  NL Neyðarljós með miðlægum neyðarorkugjafa
-  Jarðbinding
-  M Mótór / Útsogsvifta
-  -2 Fjöldi tengla eða rofa

Breytingar

Bláðstærð - A3

Hönnuður Steinar Guðjónsson
 kt.181277-5649
 Steinar@sterkstraumur.is

Samþykkt
 Steinar Guðjónsson kt. 181277-5649

Verkhúti Hlemmiskeið 5 L166468
 Skeiða- og Gnúpverjahreppi
 Raflagnir og
 skýringar á táknum

Arkitekt





Verk Nr. L166468

Bls. 001

Dagp. 01.01.2024

Máv. 1:25

A

 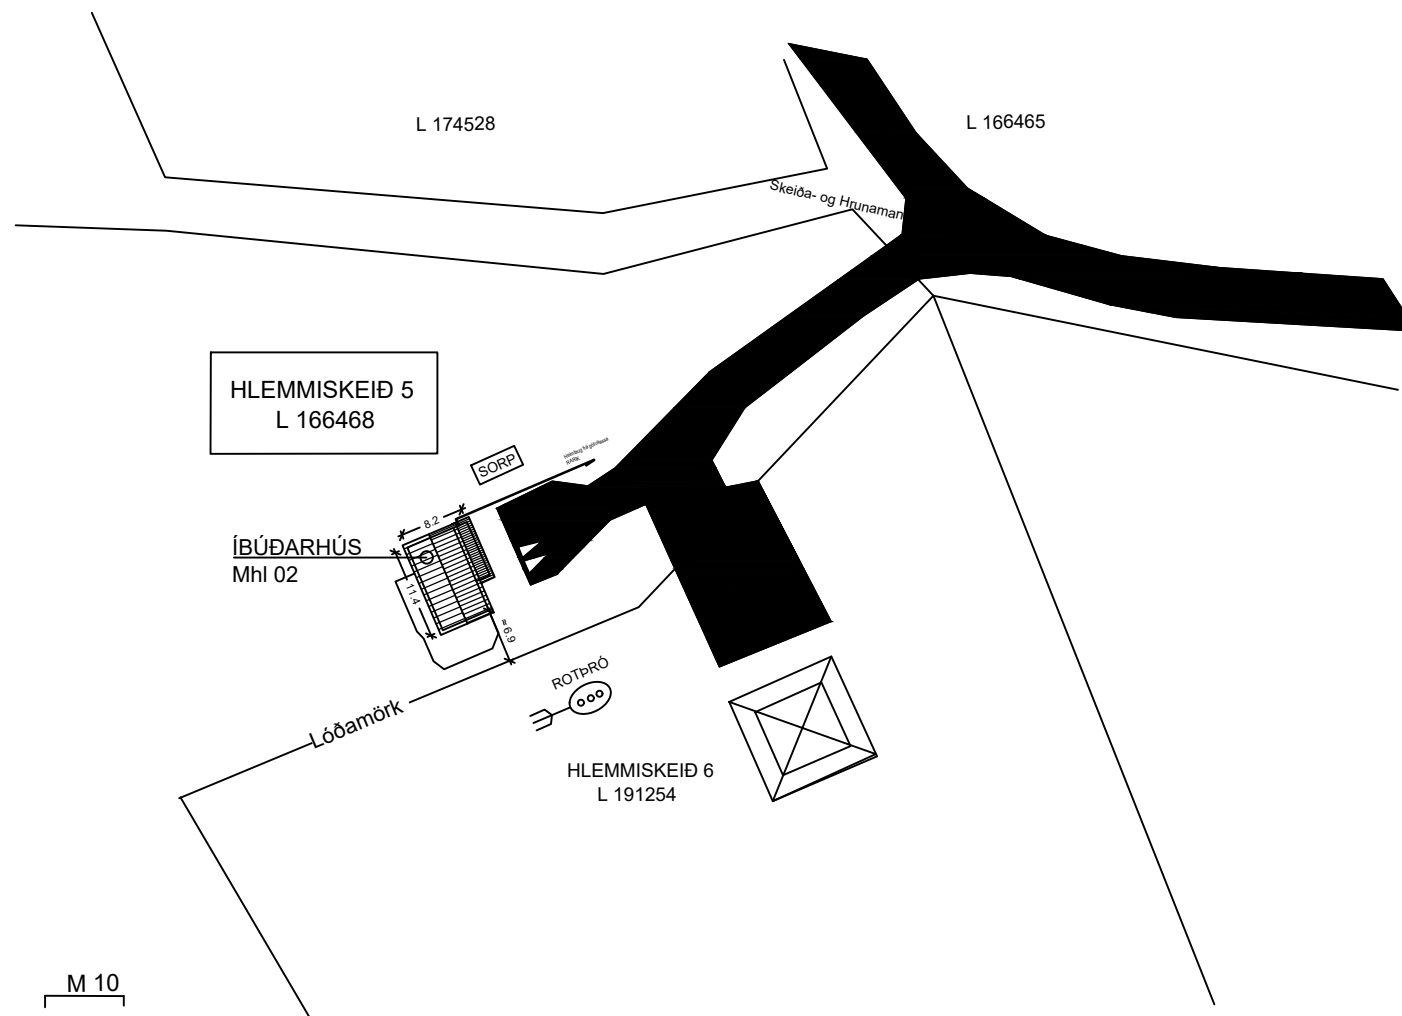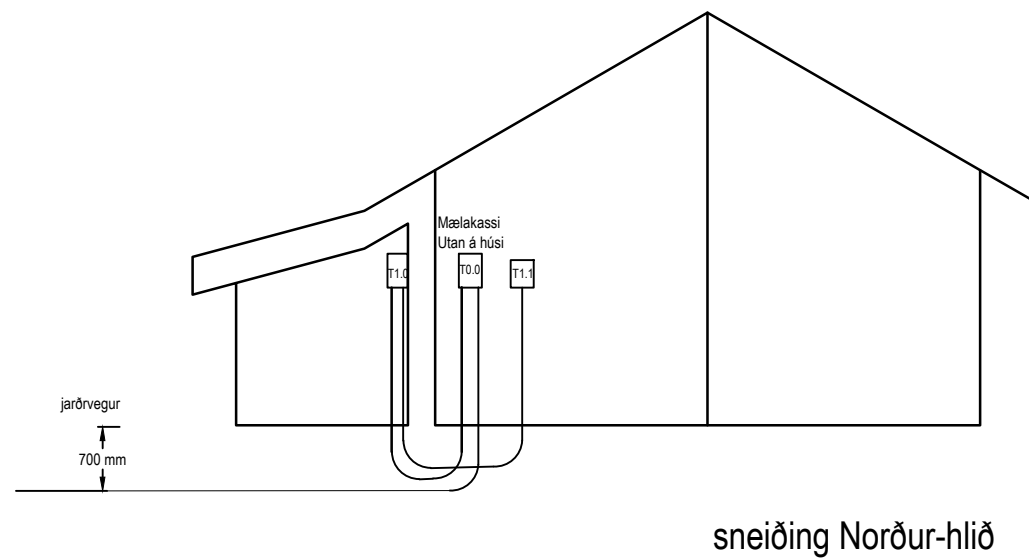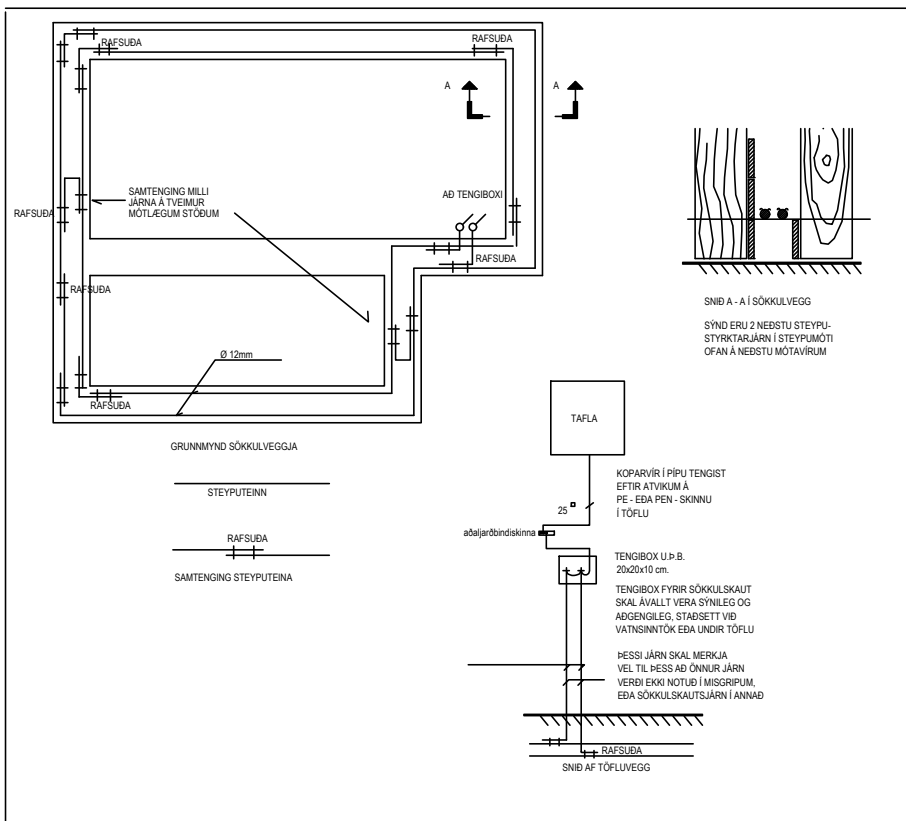

Breytingar

Bládstærð - A3

Hönnuður Steinar Guðjónsson
 kt.181277-5649
 Steinar@sterkstraumur.is

Samþykkt
 Steinar Guðjónsson kt. 181277-5649

Verkhúti Hlemmiskeið 5 L166468
 Skeiða- og Gnúpverjahreppi
 Sökkulskaut og
 afstöðumyndir.

Arkitekt

Verk Nr.	L166468	Bls.	003
Dagp.	01.01.2024	A	
Mör.	xxx		