

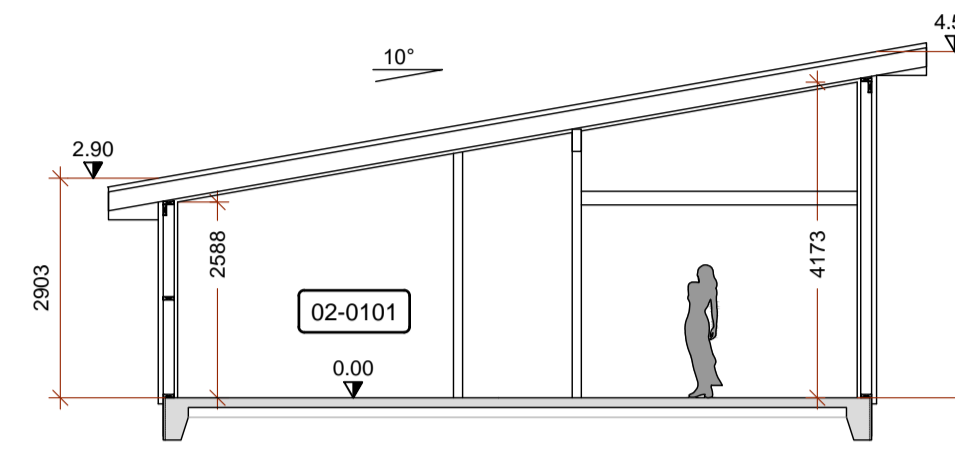



GRUNNMYND
Mkv. 1:100

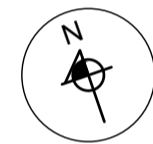

SNID A1
Mkv. 1:100

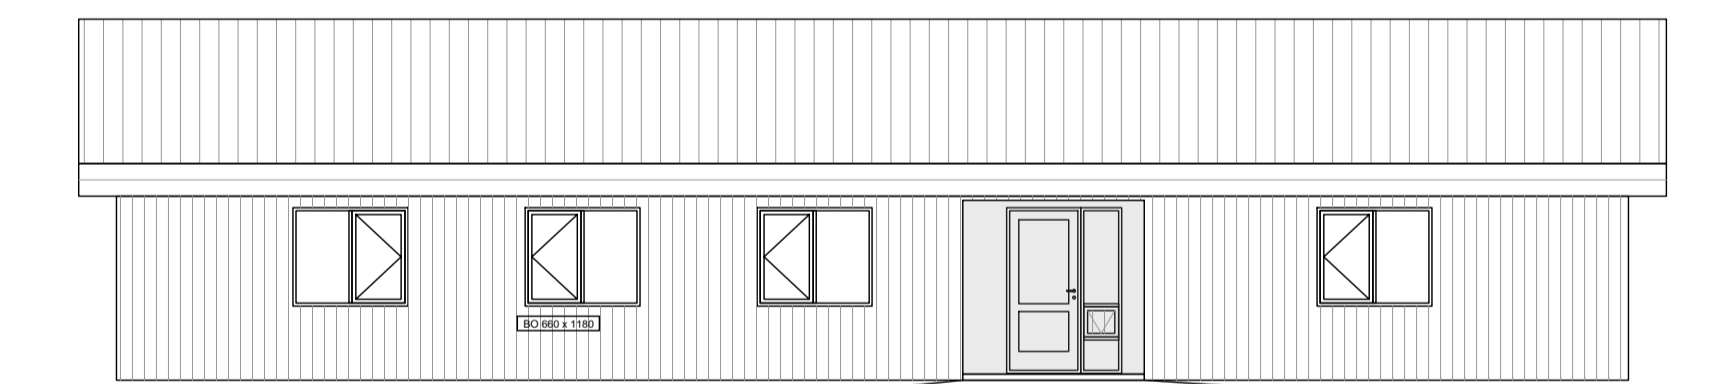


ÚTLIT NORÐUR
Mkv. 1:100

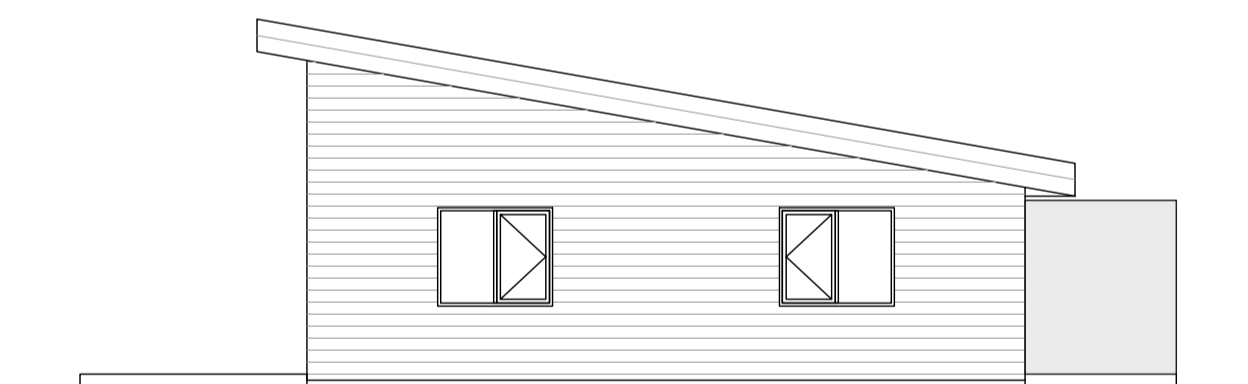

ÚTLIT AUSTUR
Mkv. 1:100



ÚTLIT SUÐUR
Mkv. 1:100

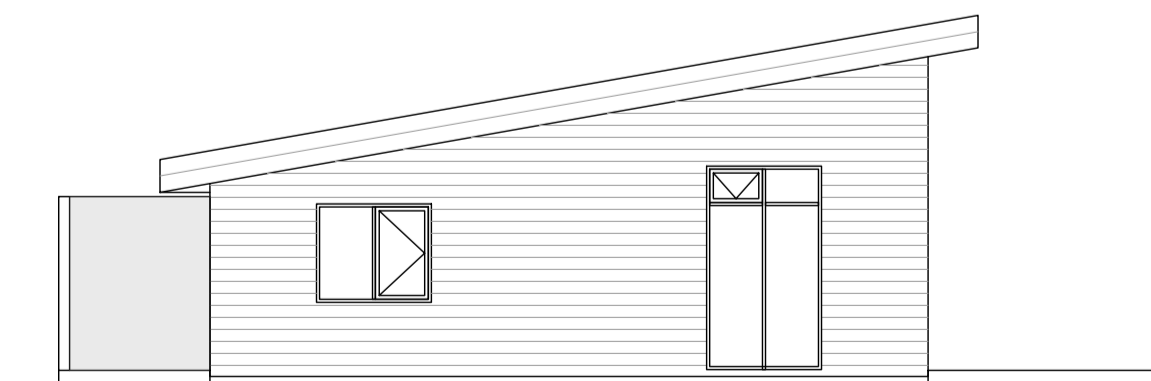

ÚTLIT VESTUR
Mkv. 1:100

SKÝRINGAR:

Málsetningar á afstöðumynd eru í metrum. Aðrar málsetningar eru í mm. Hæðarkótar eru í metrum og miða við að gólfkóti íbúðar sé K:0.00.

- NF GÓLFNIDURFALL
- ÚS VÉLÆNT ÚTSOG
- Ó ÖRYGGISGLER
- UM UMFERÐARMÁL HURÐA BxH
- BO BJÖRGUNAROP BxH
- ST SLÖKKVITÆKI
- ET ELDVARNARTEPPI
- RS REYKSKYNJARI
- RÝMINGARLEID

BREYTINGAR
5.7.2024: Minni háttar breytingar á anddyri og herbergi 1.

HÖNNUÐUR

HÖNNUNARSTJÓRI

MÓAR Í SKEIÐA- OG GNÚPVERJAHREPPI
ÍBÚÐARHÚS

SIGURDUR UNNAR SIGURÐSSON 290772-4279 VERKFRÆÐINGUR

ADALUPPDRÁTTUR
GRUNNMYND, ÚTLIT OG SNID

HANNAD/TEIKNAD: SUS/VMÁ DAGS: 01.05.2024 Mkv: 1:100 Á A1 TEIKN. NR: A01-B1

