


- LÍNUGERÐIR**
- SKOLPLAGNIR
  - - - DRENLAGNIR
  - - - - - REGNVATNSLAGNIR
  - +— HEITT NEYSLUVATN
  - +— KALT NEYSLUVATN
  - IDRÁTTARRÖR

GRUNNMYND  
Mkv. 1:50

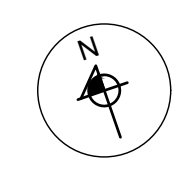

**SKÝRINGAR**

ÖLL VINNA SKAL VERA Í SAMRÆMI VÍÐ TEIKNINGAR ÞESSAR, KRÖFUR BYGGINGARREGLUGERÐAR OG VIÐEIGANDI STAÐLA. ÖLL MÁL ERU Í mm.

**FRÁRENNSLI:** LAGNIR Í JÖRÐU PVC EÐA X-Stream. LAGNIR INNANHÚSS PP. HÆÐARKÓTAR MIÐAST VÍÐ RENNSLISSBOTN. ÞAR SEM HALLA SKOLPLAGNA ER EKKI GETIÐ SKAL HANN VERA Á BILINU 20% - 200%.

GRAFÍÐ SKAL FYRIR LÖGNUM Í ÞJAPPADA FÝLLINGU. UMHERFIS ALLAR LAGNIR Í JÖRÐU KOMI ÞJAPPAD SANDLAG EN DRENLAGNIR HYLJIST MED DRENMÖL OG SÍUDÚKUR OFAN Á.

STAÐSETNINGU STÚTA FYRIR HREINLEIÐSTÆKI SKAL ADLAGA HEIM TÆKJUM SEM VALIN ERU. FRÁRENNSLISLAGNIR LAGÐAR AD SVELG ÚR GRÖFU ÞUKKI EÐA Í SITURLAGNIR.

NEYSLUVATN: KALT NEYSLUVATN LAGT UNDIR GÖLFEINANGRUN. HEITT NEYSLUVATN LAGT OFAN Á EINANGRUN UNDIR JÄRNAGRUND. LAGNIR Í VEGGJUM SKULU VERA ADSKILDAR (HEITT OG KALLT) OG EINANGRADAR.

LAGNIR SKULU VERA Í HLÍÐARKÄPU (RÖR Í RÖR) Ø16. LAGNIR ÚR PEKI MED SÜREFNISKÄPU EÐA ALPEXI.

**HEIMTAUGAR:** FRÄGANGUR HEIMTAUGA OG IDRÄTTARRÖRA SKAL VERA Í SAMRÆMI VÍÐ KRÖFUR VIÐKOMANDI VEITUSTOFNANA.

**SKAMMSTAFANIR:**

- DN - ÞAKNIDURFALL
- NF - GÖLFNIDURFALL MED VATNSLÄS
- GNF - GEGNUMSTREYMISNIDURFALL
- ÖNF - ÖRYGGISNIDURFALL AN VATNSLÄS
- HL - HANDLAUG
- VS - VATNSSALERNI
- SB - STEYPIBÄÐ
- EV - ELDHÚSVASKUR
- UV - LIPPVOTTAVÉL
- RV - RÆSTIVASKUR
- PV - ÞVOTTAVÉL
- ÞU - ÞURRKÄRI
- BR - BRUNNUR

HÖNNUDUR

*Sigurður U. Sigurðsson*

HÖNNUNARSTJÓRI


*Sigurður U. Sigurðsson*

**MÓAR Í SKEIDA- OG GNÚPVERJAHREPPI  
ÍBÚÐARHÚS**


SIGURÐUR UNNAR SIGURÐSSON 290772-4279 VERKFRÆÐINGUR

**LAGNIR  
NEYSLUVATN OG FRÁRENNSLI**

HANNAD/TEIKNAD: SUS/PMB DAGS: 21.06.2024 Mkv: 1:50 á A1 TEIKN. NR: **P01**

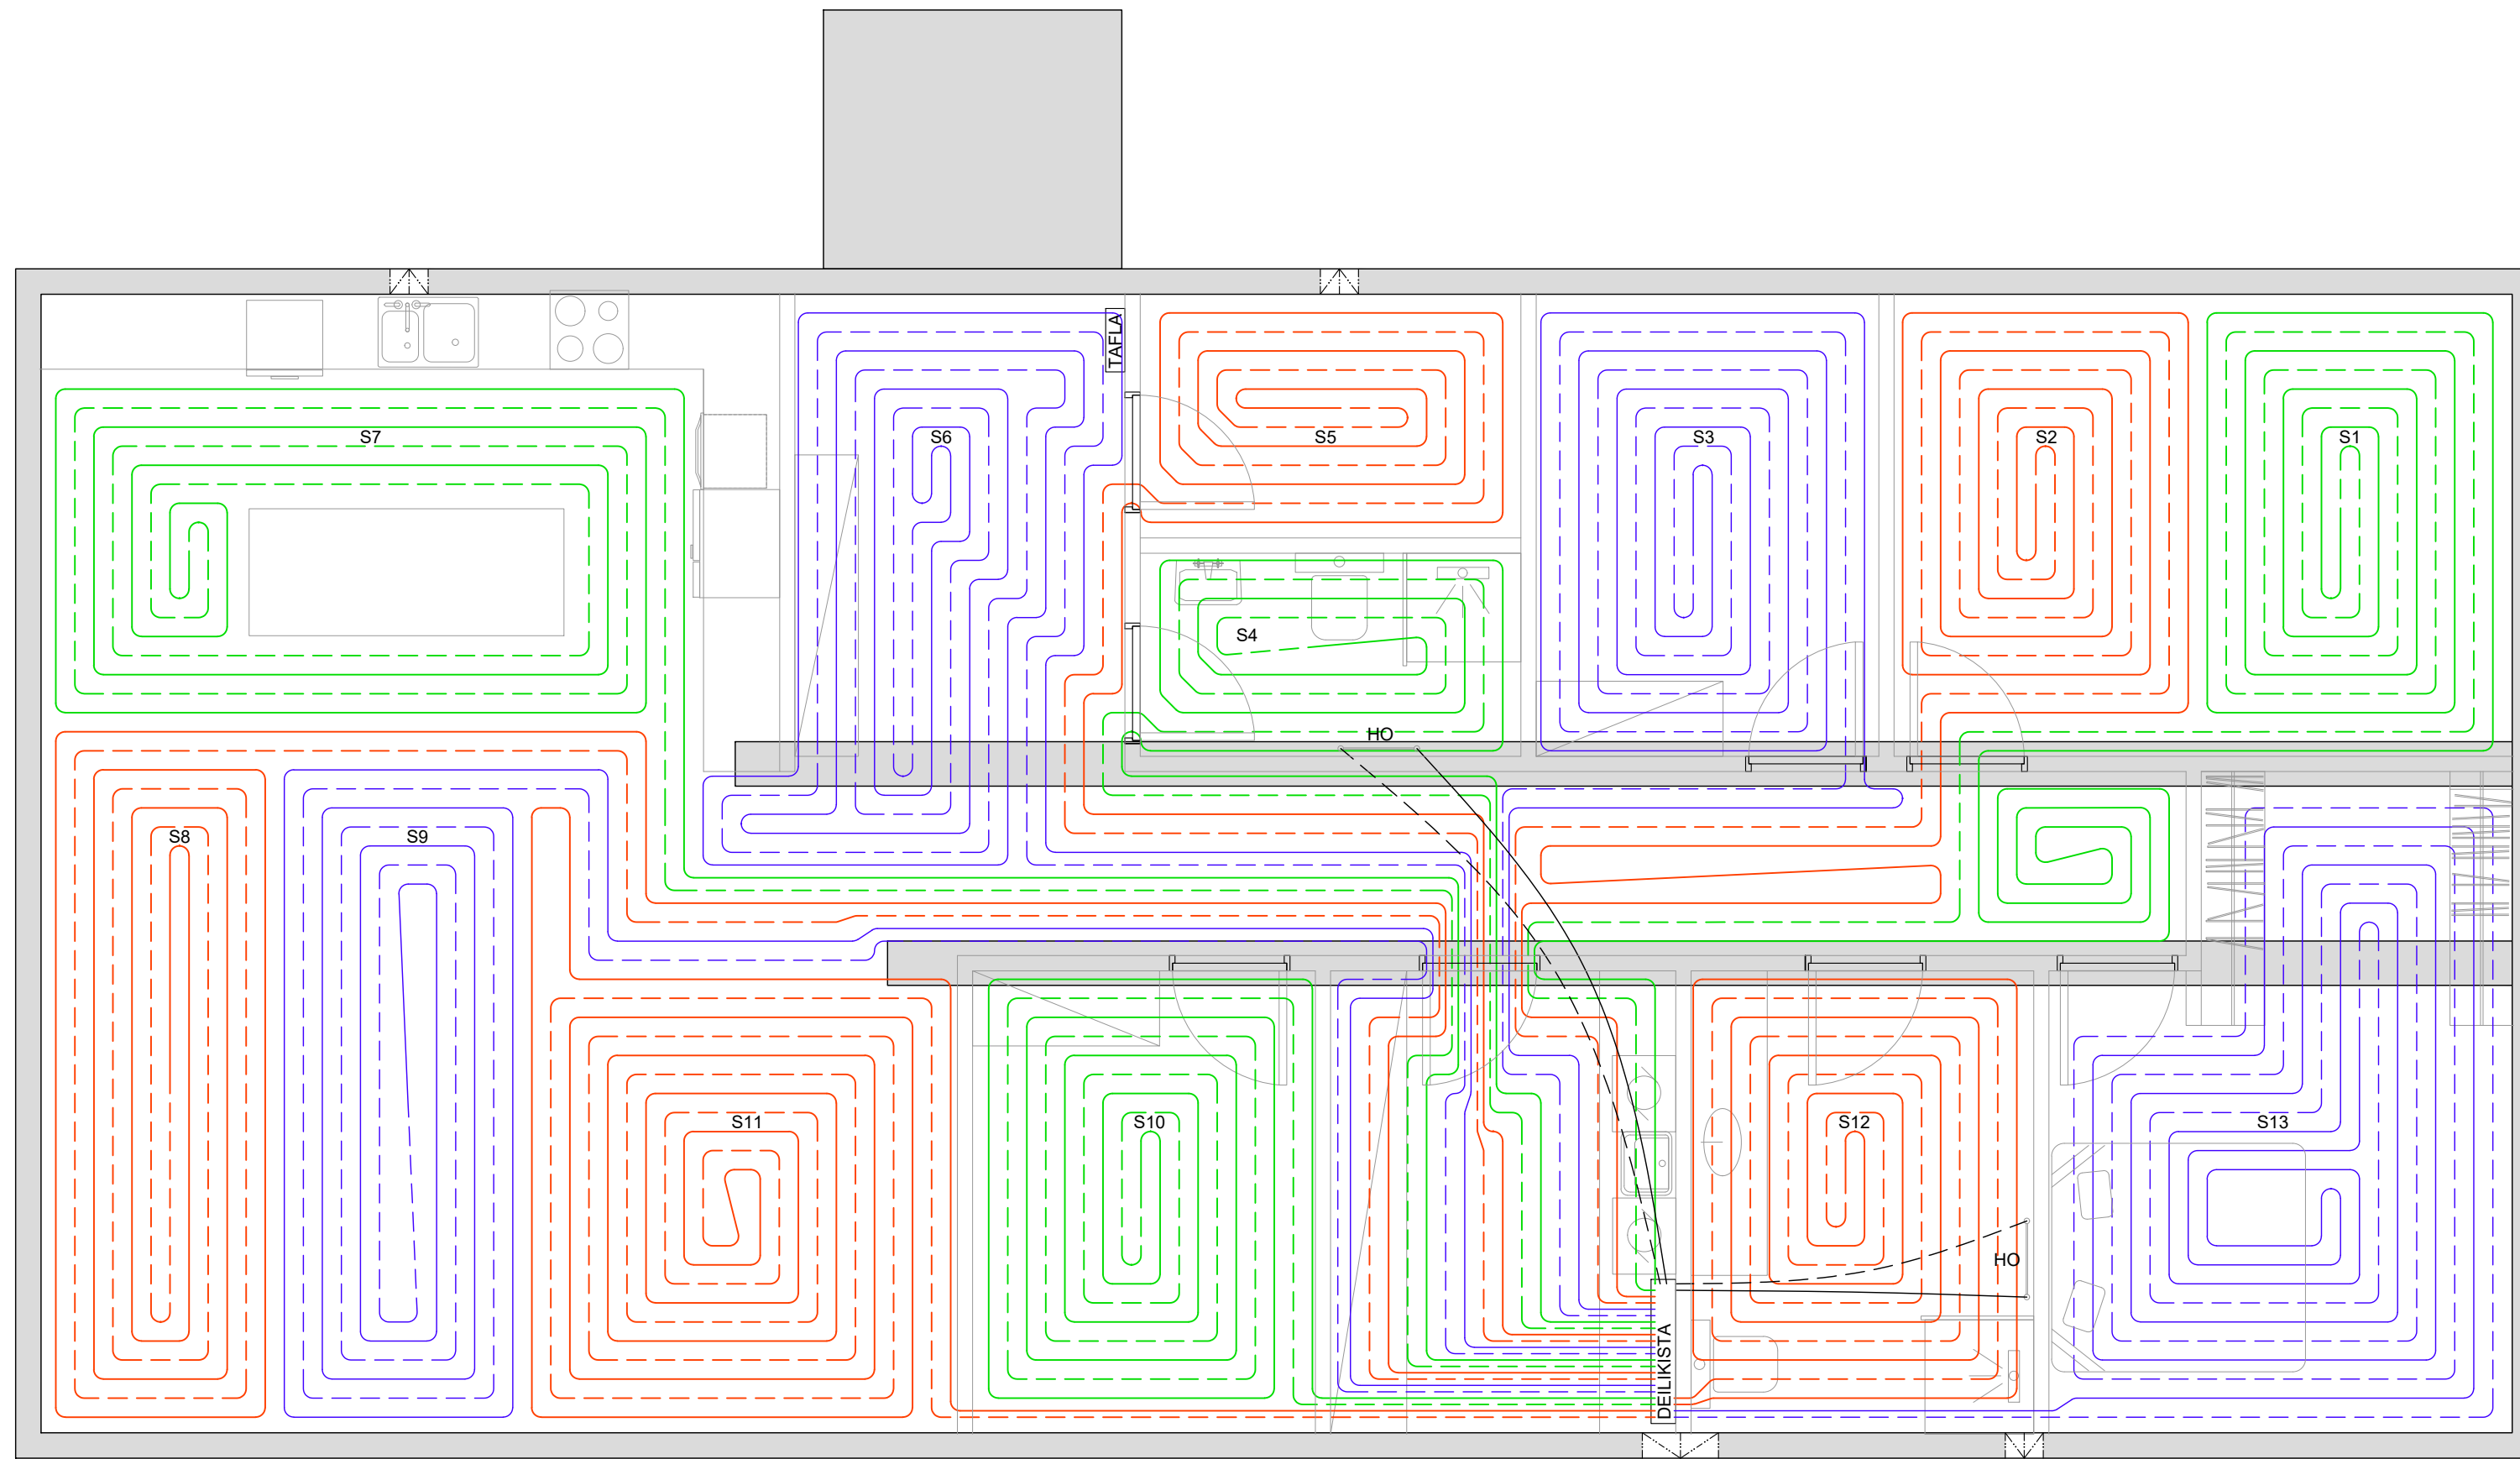

GRUNNMYND  
Mkv. 1:50

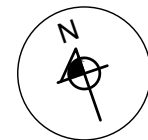

SLAUF	STAÐSETNING	LENGD (m)
S1	TÓMSTUNDAHERBERGI AUSTUR OG GANGUR	90
S2	TÓMSTUNDAHERBERGI VESTUR OG GANGUR	75
S3	HERBERGI 3	80
S4	BAD	47
S5	SKRIFSTOFA	57
S6	ANDDYRI OG GANGUR	92
S7	ALRÝMI NORÐUR	96
S8	ALRÝMI VESTUR	99
S9	ALRÝMI MIÐJA	94
S10	HERBERGI 2	66
S11	ALRÝMI AUSTUR	95
S12	BADHERBERGI	61
S13	HERBERGI 3 OG FATAHERBERGI	100

#### SKÝRINGAR

ÖLL VINNA SKAL VERA Í SAMRÆMI VÍÐ TEIKNINGAR ÞESSAR, KRÖFUR BYGGINGAREGLUGERÐAR OG VÍÐEIGANDI STAÐLA. ÖLL MÁL ERU Í mm.

GÓLFHITALAGNIR: LAGNIR SKAL LEGGJA OFAN Á JÄRNRAGNID, FESTAR MED PLASTBENSLUM, MILLIBIL ALMENT 150mm OG LEGA SAMKVÆMT GRUNNMYND.

GÓLFHITALAGNIR ERU 2.0x16 PE-X-RÖR MED SÜREFNISKÄPU. FARA SKAL AD LEIDBEININGUM FRÄMLEIDENDA VÄRDANDI ÄLLÄ VINNU OG FRÄGANG. LAGNIR SKULU HÍD MINNSTÄ PÖLA STÖÐUGT ÄLAG Í 50 ÄR VÍÐ 70°C OG 1000 kPa.

KERFÍD SKAL ÞRÝSTI- OG LEKAPRÖFA SAMKVÆMT LEIDBEININGUM FRÄMLEIDENDA OG VÍÐ LAGNINGU Ä STEYPU SKAL VERA FULLUR ÞRÝSTINGUR Ä KERFINU.

HÄNDKLÄÐAÖFN: ÖFN SKAL VERA VOTTADUR SAMKVÆMT ÍST-EN-442. LAGNIR AD ÖFNUM ÜR PE-X Í HÍLFARKÄPU Ø16. ÍSTEYPTAR Í PÖTU UNDIR JÄRNRAGNID EDA LAGÐAR UNDIR PÖTU. Ä ÖFN KOMI STÍLLITÉ OG VATNSHITÄSTYRÐUR LOKI Ä BÄKRÄS.

#### SKÄMMSTÄFÄNIR:

S - GÓLFHITALÖGN  
HO - HÄNDKLÄÐAÖFN

#### LÍNUGERÐIR

— FRÄMRÄS (TÜR)  
— BÄKRÄS (RETÜR)

HÖNNUDUR

*Sigurður U. Sigurðsson*

HÖNNUNARSTJÖRI

*Sigurður U. Sigurðsson*

MÓAR Í SKEIDA- OG GNÚPVERJAHREPPÍ  
ÍBÚÐARHÚS

SIGURÐUR UNNAR SIGURÐSSON 290772-4279

VERKFRÆÐINGUR

LAGNIR  
GÓLFHITI OG HÄNDKLÄÐAÖFNAR

HÄNNÄD/TEIKNÄD: SUS/PMB DAGS: 21.06.2024 Mkv: 1:50 Ä A1

TEIKN. NR: P02