

# Krókur (Hæll 1) L16665 1

## Skeiða- og Gnúpverjahreppi

Umhverfis- og tæknisvið Uppsveita

Yfirfarið

28. feb 2024

*David S. S. S.*  
Byggingarfulltrúi



### Efnisyfirlit

- Bls. 000 Forsíða
- Bls. 001 Lagnir og skýringar
- Bls. 002 Einlínamynd og skýringar
- Bls. 003 Jarðskaut og afstöðumynd
- Bls. 004 Smáspenna, reykskynjarar og skýringar.

Breytingar

Blaðstærð - A3

Hönnuður Steinar Guðjónsson  
kt.181277-5649  
Steinar@sterkstraurmur.is

Sambykkt

*Steinar Guðjónsson kt. 181277-5649*

Verkhlið Krókur (Hæll 1) L166651  
Skeiða- og Gnúpverjahreppi  
Útlit á húsi.

Arkitekt

Verk. Nr. L166651


Bls. 000

Daga. 01.01.2024

Mbr. xxx

A

# Almennar raflagnir

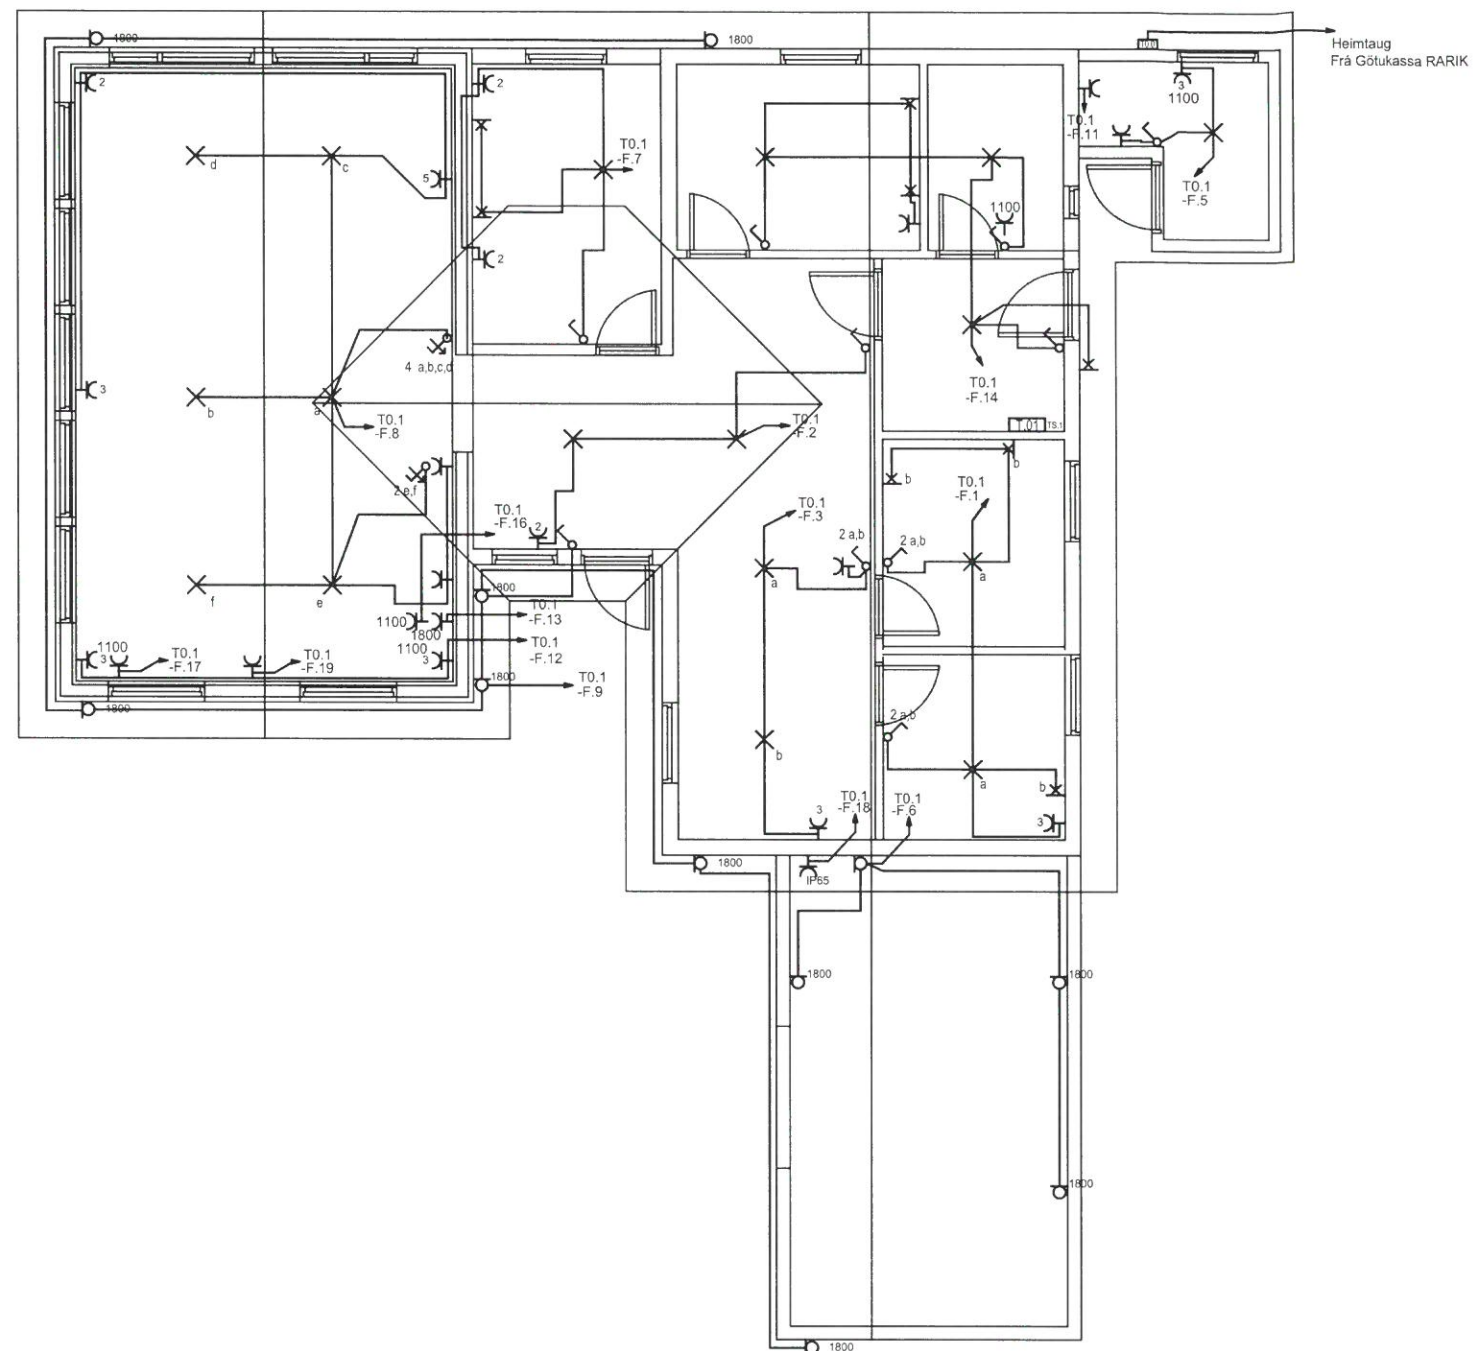

- Almenn raflögn
- Tengill
- Tengill, tvöfaldur
- Loftljós, (kveiking a)
- Loftadós
- Veggijós, (kveiking a)
- Veggdós
- Þrýstirofi
- Almennur rofi
- Samrofi
- Krossrofi
- Rofi með dimmer
- Dimmer
- Hreyfiskynjari
- Bjalla
- Lagnir upp
- Lagnir niður
- Lagnir á milli hæða
- ÚT Út-ljós með raflöðu
- ÚT Út-ljós með miðlægum neyðarorkugjafa
- NL Neyðarljós með raflöðu
- NL Neyðarljós með miðlægum neyðarorkugjafa
- Jarðbinding
- Mótor
- 2 Fjöldi tengla eða rofa

Breytingar

Blaðstærð - A3

Hönnuður Steinar Guðjónsson  
kt.181277-5649  
Steinar@sterkstraumur.is

Sambykkt  
Steinar Guðjónsson kt. 181277-5649

Verkhúti Krókur (Hæll 1) L166651  
Skeiða- og Gnúpverjahreppi  
Raflagnir og  
skýringar á táknum

Verk Nr.	L166651	Bls.	001
Daga	01.01.2024	A	
Mér.	1:25		





# Yfirfarið

26. feb 2024

*David Spudis*  
Byggingarfulltrúi

Breytingar

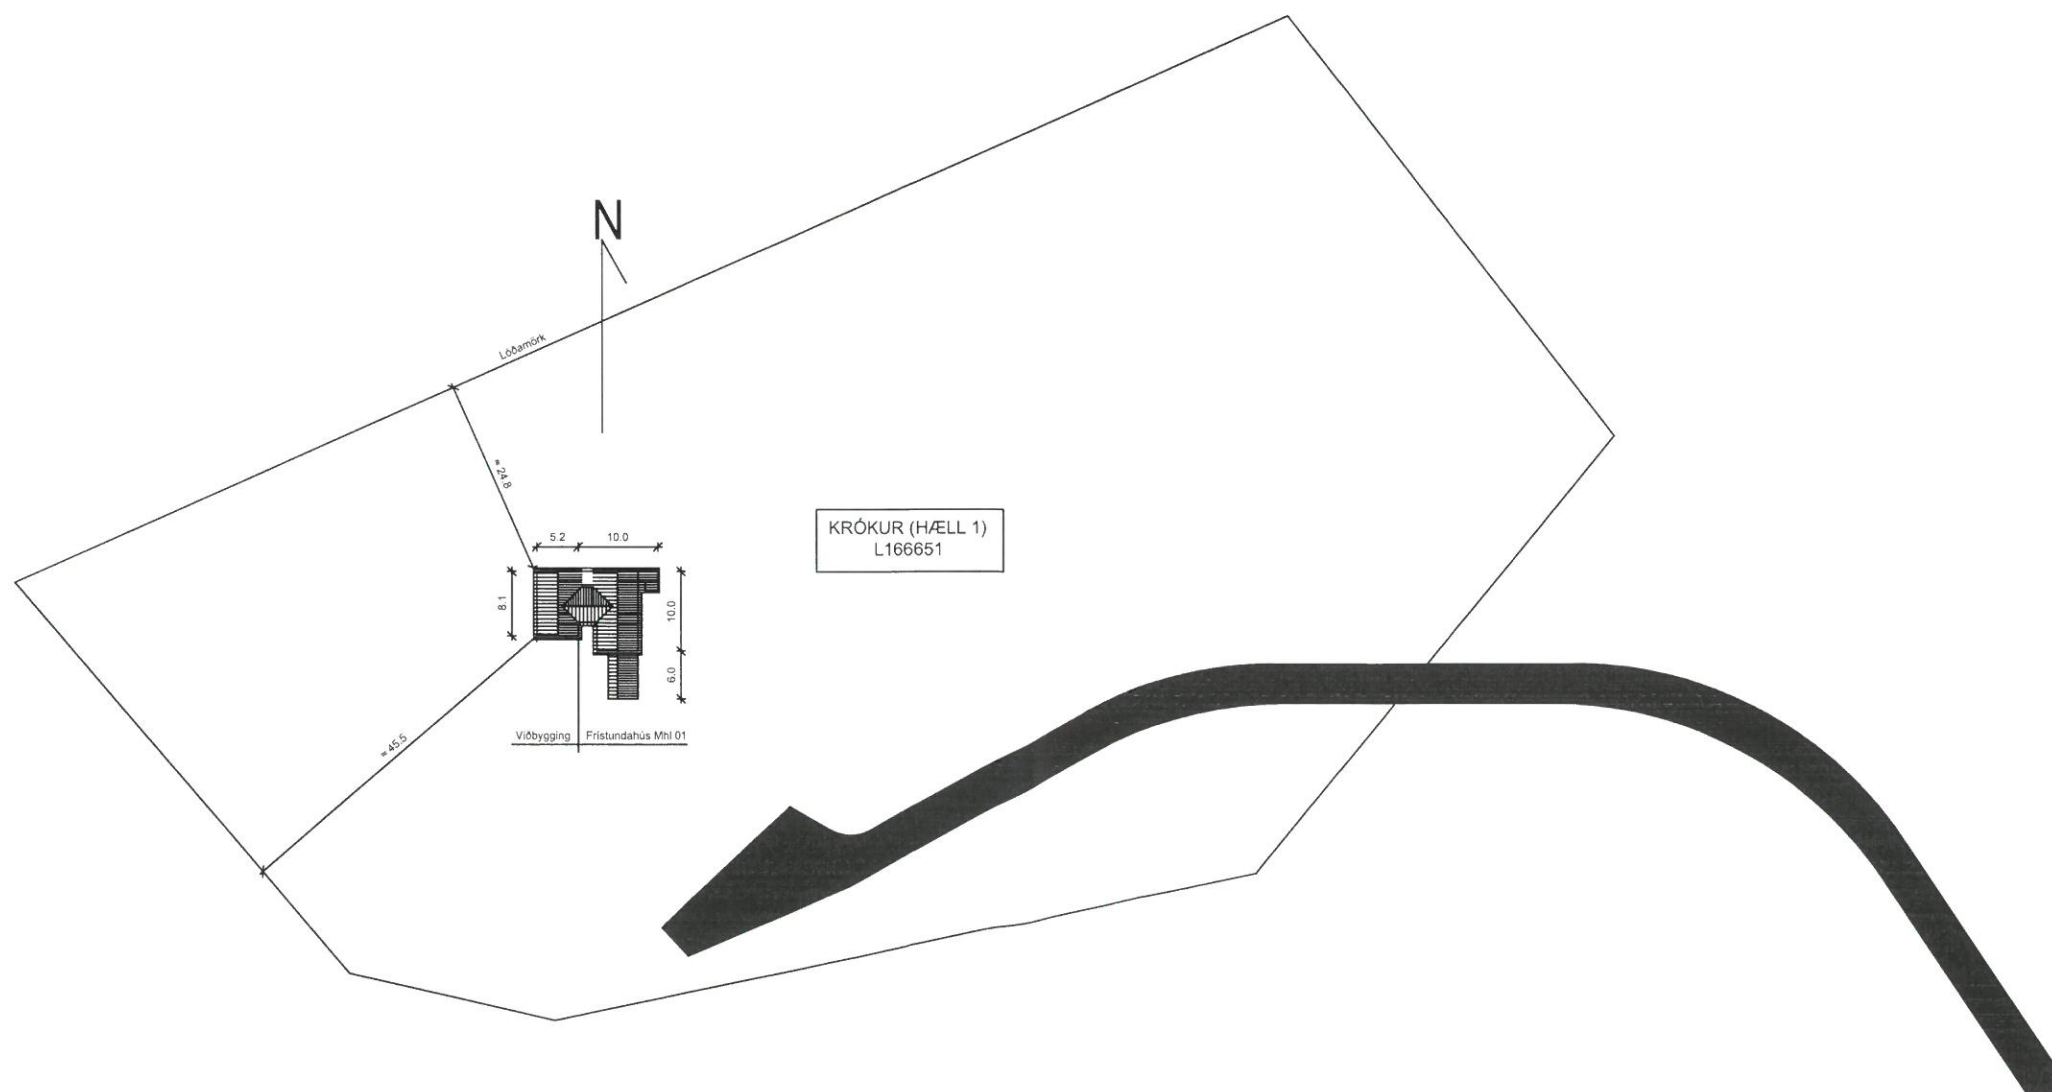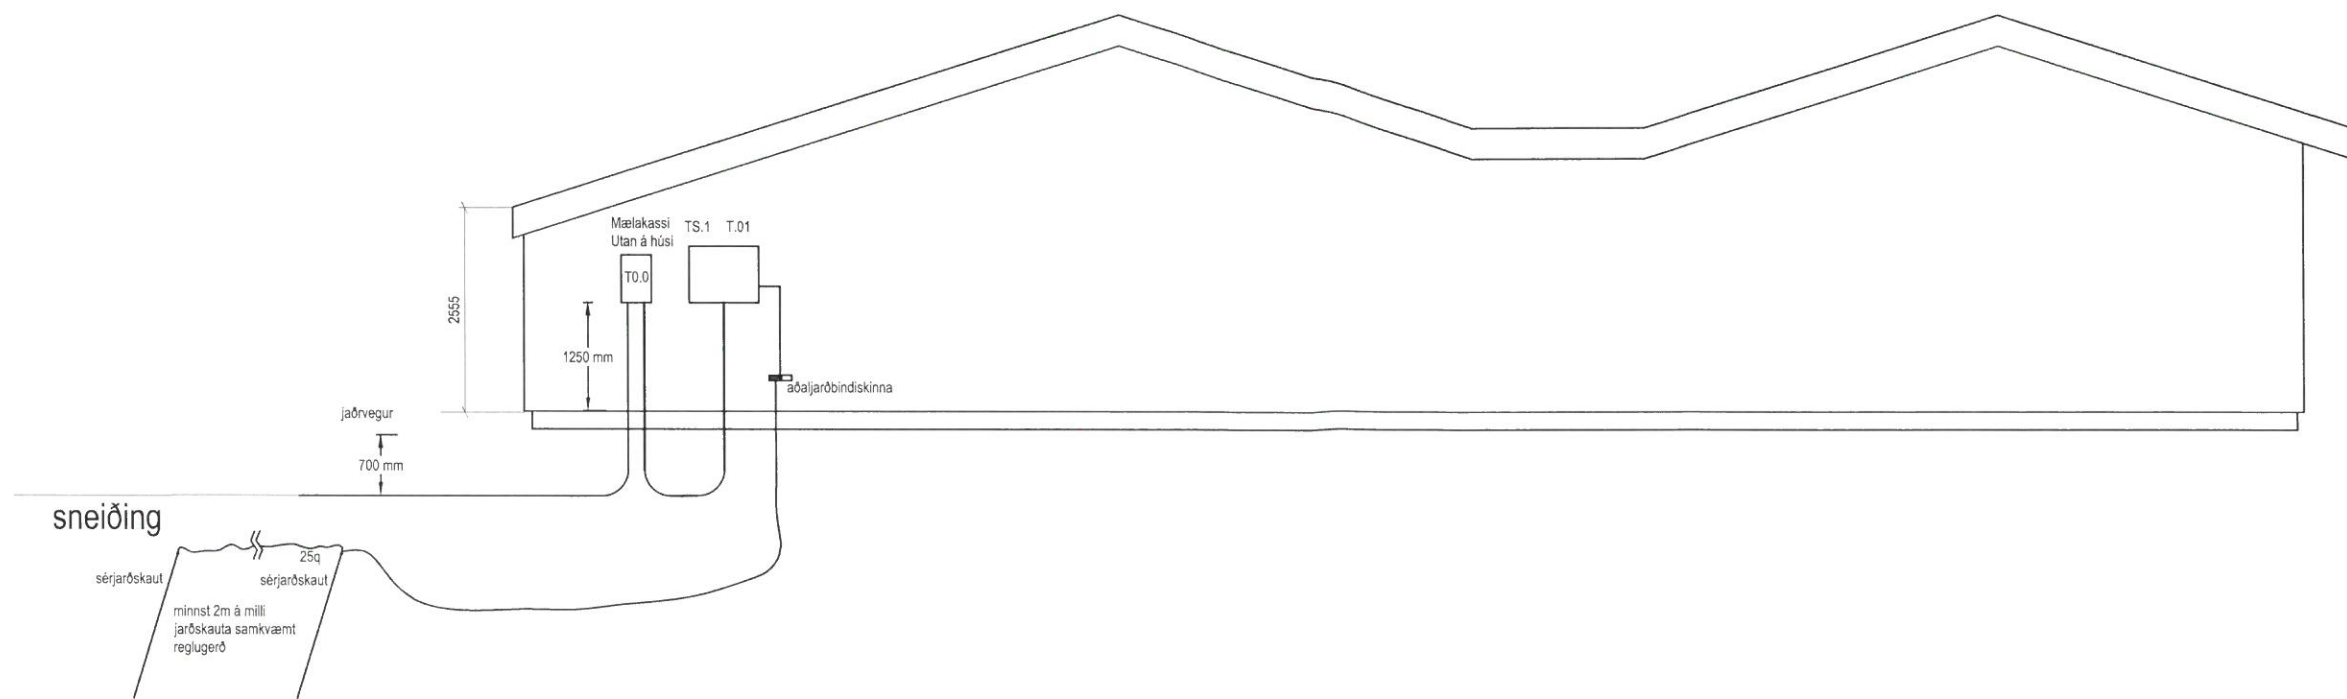

Verkefni 1.dwg

Mættaska cm 0 5 10 15 20 25 30

## Bláðstærð - A3

Hönnuður Steinar Guðjónsson  
kt.181277-5649  
Steinar@sterkstraumur.is

Sambýkkt  
*Steinar Guðjónsson kt. 181277-5649*

Verkhúti Krókur (Hæll 1) L166651  
Skeiða- og Gnúpverjahreppi  
Sökkulskaut og  
afstöðumyndir.

Arkitekt

Verk Nr. L166651

Bls. 003

Daga. 01.01.2024

Mtr. XXX


A

# Smáspenna

- Fjarskiptalangir
- └ Smáspennutengill
- Smáspennuveggdós
- Smáspennuloftadós
- Lagnir upp
- Lagnir niður
- Lagnir á milli hæða

# Brunakerfi

- Lögn brunakerfi
- R<sub>o</sub> Reykskynjari optiskur
- R<sub>j</sub> Reykskynjari joniskur
- R<sub>Lo</sub> Reykskynjari loftstokk
- R<sub>Li</sub> Reykskynjari linu
- H<sub>Hita</sub> Reykskynjari hita
- U Inn- / útgangseining
- R Reykskynjari fyrir ofan loft
- H<sub>HB</sub> Handboði
- Bjalla
- Væla
- Loftdós
- Veggdós
- Lagnir upp
- Lagnir niður
- Lagnir á milli hæða

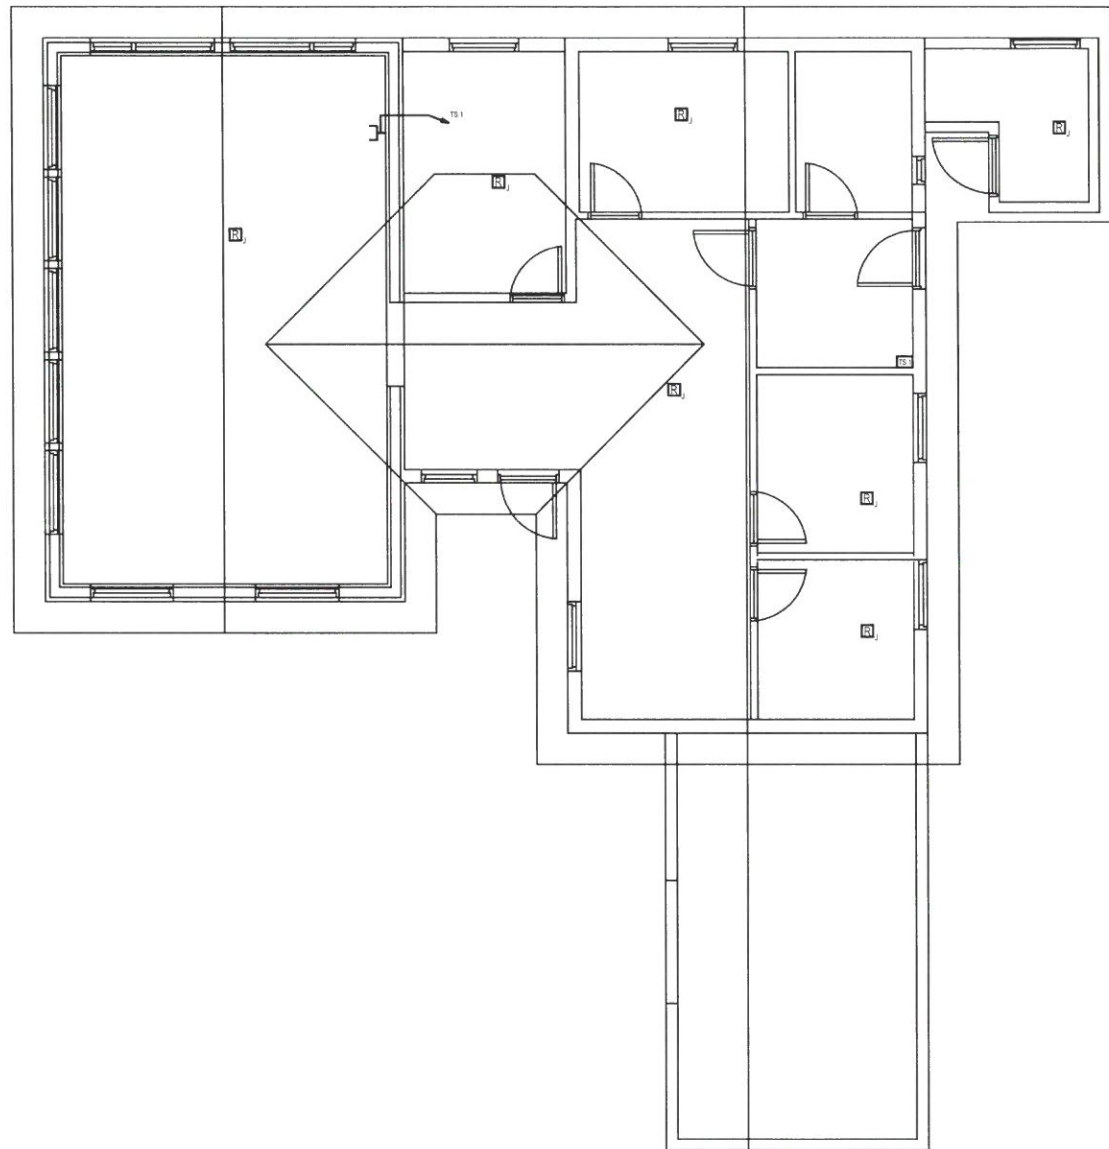

Verkefni 1.dwg

<b>Blaðstærð - A3</b>	
Hönnuður Steinar Guðjónsson kt.181277-5649 Steinar@sterkstraumur.is	
Sambykkt <i>Steinar Guðjónsson kt. 181277-5649</i>	
Verkhliuti Krókur (Hæll 1) L16665 1 Skkeiða- og Gnúpverjahreppur Smáspenna.	
Arkitekt	
Verk. Nr. L166651	Bls. 004
Dagur. 01.01.2024	<b>A</b>
Mitr. 1:25	