

SKÝRINGAR:

- HL: Handlaug
- ÞV: Þvottavél
- ÞK: Þurrkari
- ÞNF: Þakniðurfall
- LR: Loftræsing
- GN: Gólfniðurfall
- Núverandi bygging
- Stétt
- Verönd

Brunatexti:

- R: Berandi
- E: Öbrennandi
- I: Einangrun
- C: Sjálflokandi
- S: Reykþétt
- 90: Tími í mínútum
- HST: Handsiökkvítæki
- BS: Brunaslanga
- ÚT: Útgangur
- ÚY: Útloftun yfirþrýstings

Breytingar	Dags	Lýsing

apparat

Björgvin Snabjörnsson arkitekt FAI
270664-5989

ARMÚLI 24 PÓSTHÓLF 8127 108
REYKJAVÍK
SÍMI: 561 2660 APPARAT@APPARAT.IS

VERK: Búrfellsvirkjun Eiríksbúð, Skeiða- og Gnúpverjahreppi

TEIKN: Grunnmynd jarðhæðar

VERK NO: 1901

KVARDI @A1: 1:100

HANNAD: BS TEIKNAD: JGE, BO

DAGS: 04.07.2022 TEIKN. NO: 1.02.01


Eltilprintun og afnot af teikningu þessari er óheimil nema með skriflegu samþykki höfundar í samræmi við ákvæði höfundartaga





Ásýnd Suður 2

1:100

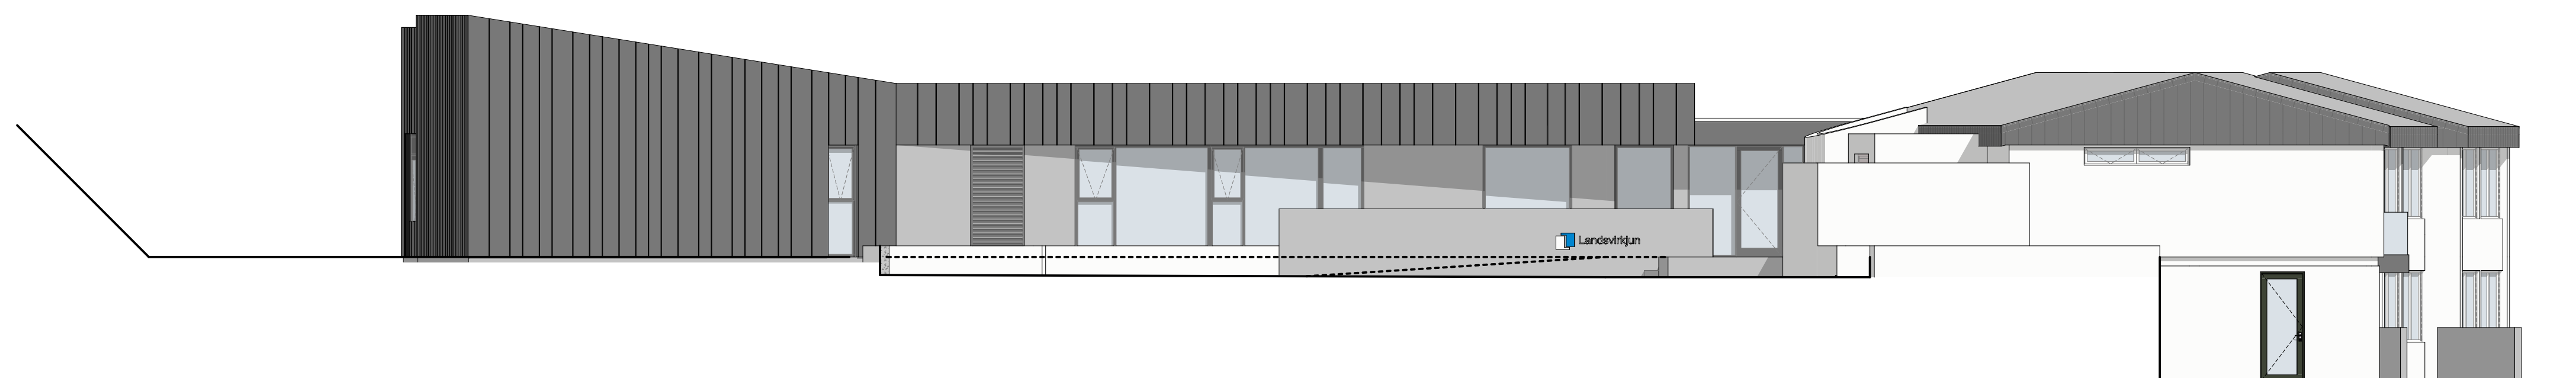


Ásýnd Vestur

1:100




Ásýnd Austur

1:100

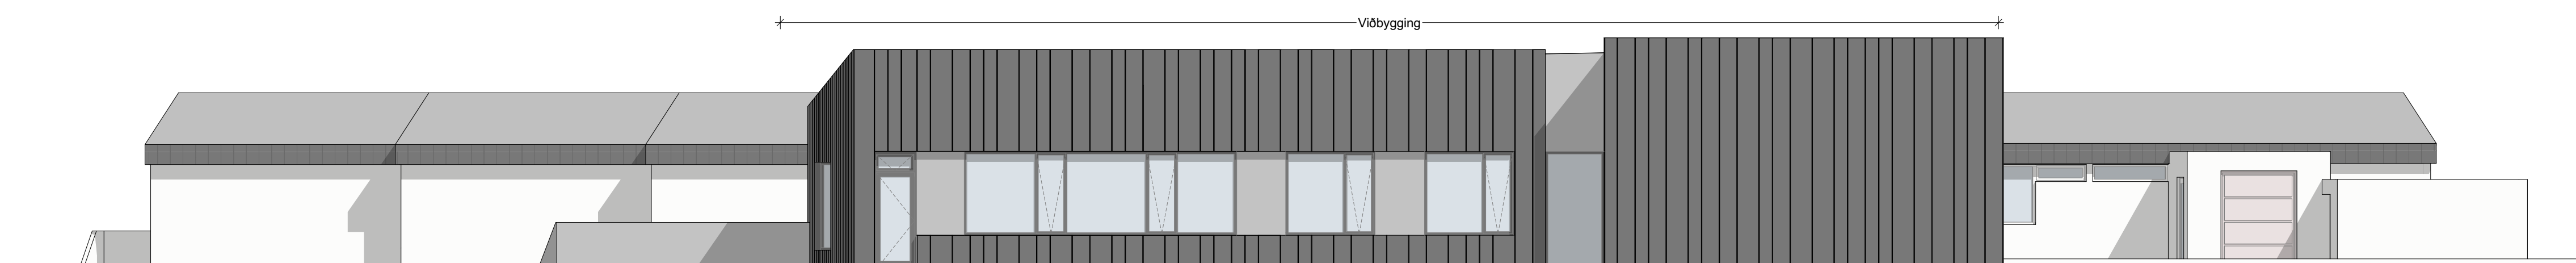

Ásýnd Norður

1:100

 

Breytingar	Dags	Lýsing

apparat

Björgvin Snæbjörnsson arkitekt FAÍ
270664-5989

ARMÚLI 24 PÓSTHÓLF 8127 108
REYKJAVÍK
SÍMI: 561 2660 APPARAT@APPARAT.IS

VERK: Búrfellsvirkjun Eiríksbúð, Skeiða- og Gnúpverjahreppi

TEIKN: Ásýndir


VERK NO: 1901

KVARDI @A1: 1:100


HANNAD: BS TEIKNAD: JGE, BO

DAGS: 04.07.2022 TEIKN. NO: 1.03.01

Eftirprentun og afhöf af teikningu þessari er óheimil nema með skriflegu samþykki höfundar í samræmi við ákvæði höfundartaga

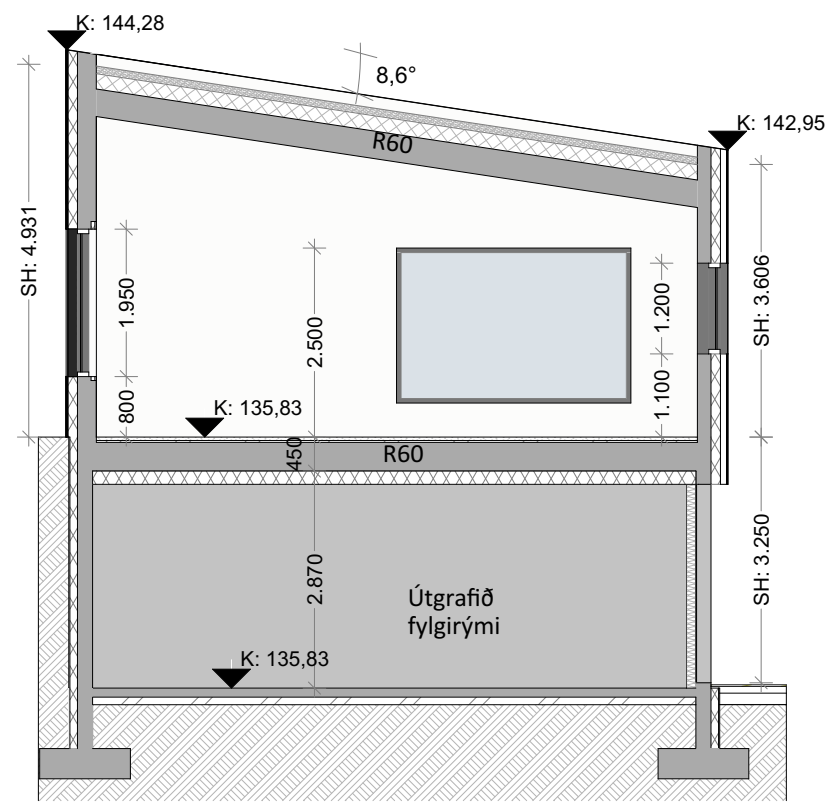


S 1.01 1:100

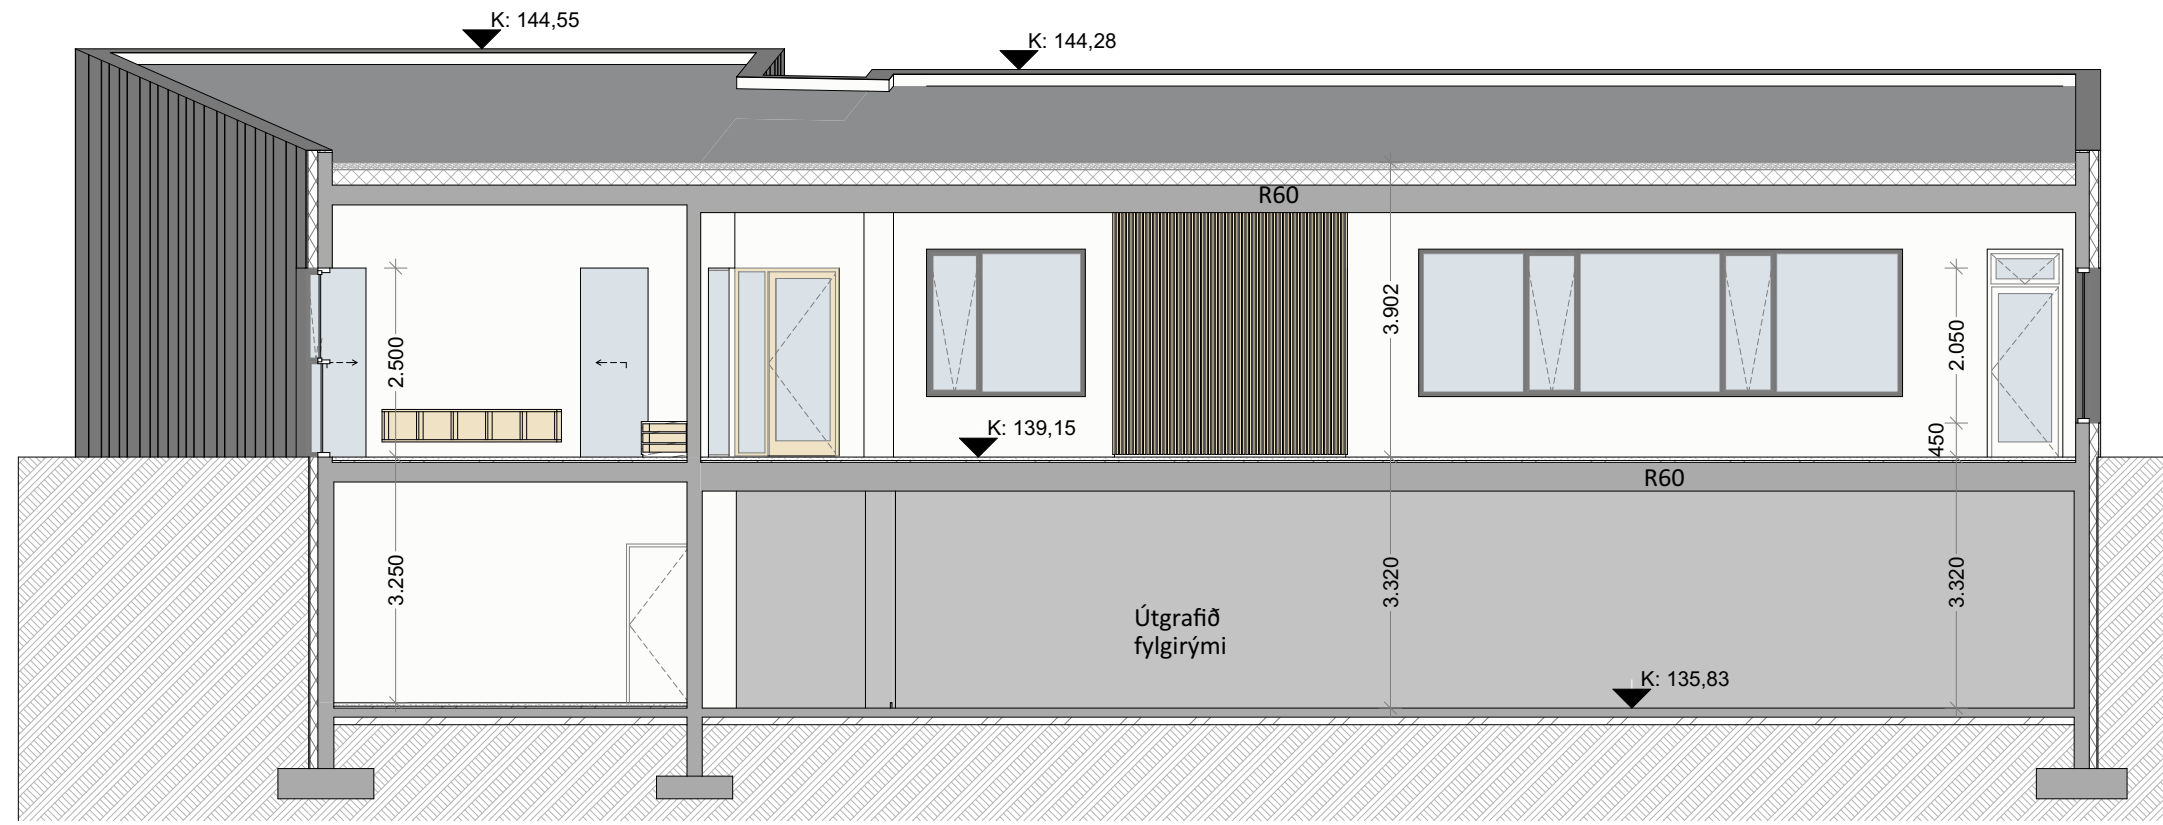


S 1.02

1:100

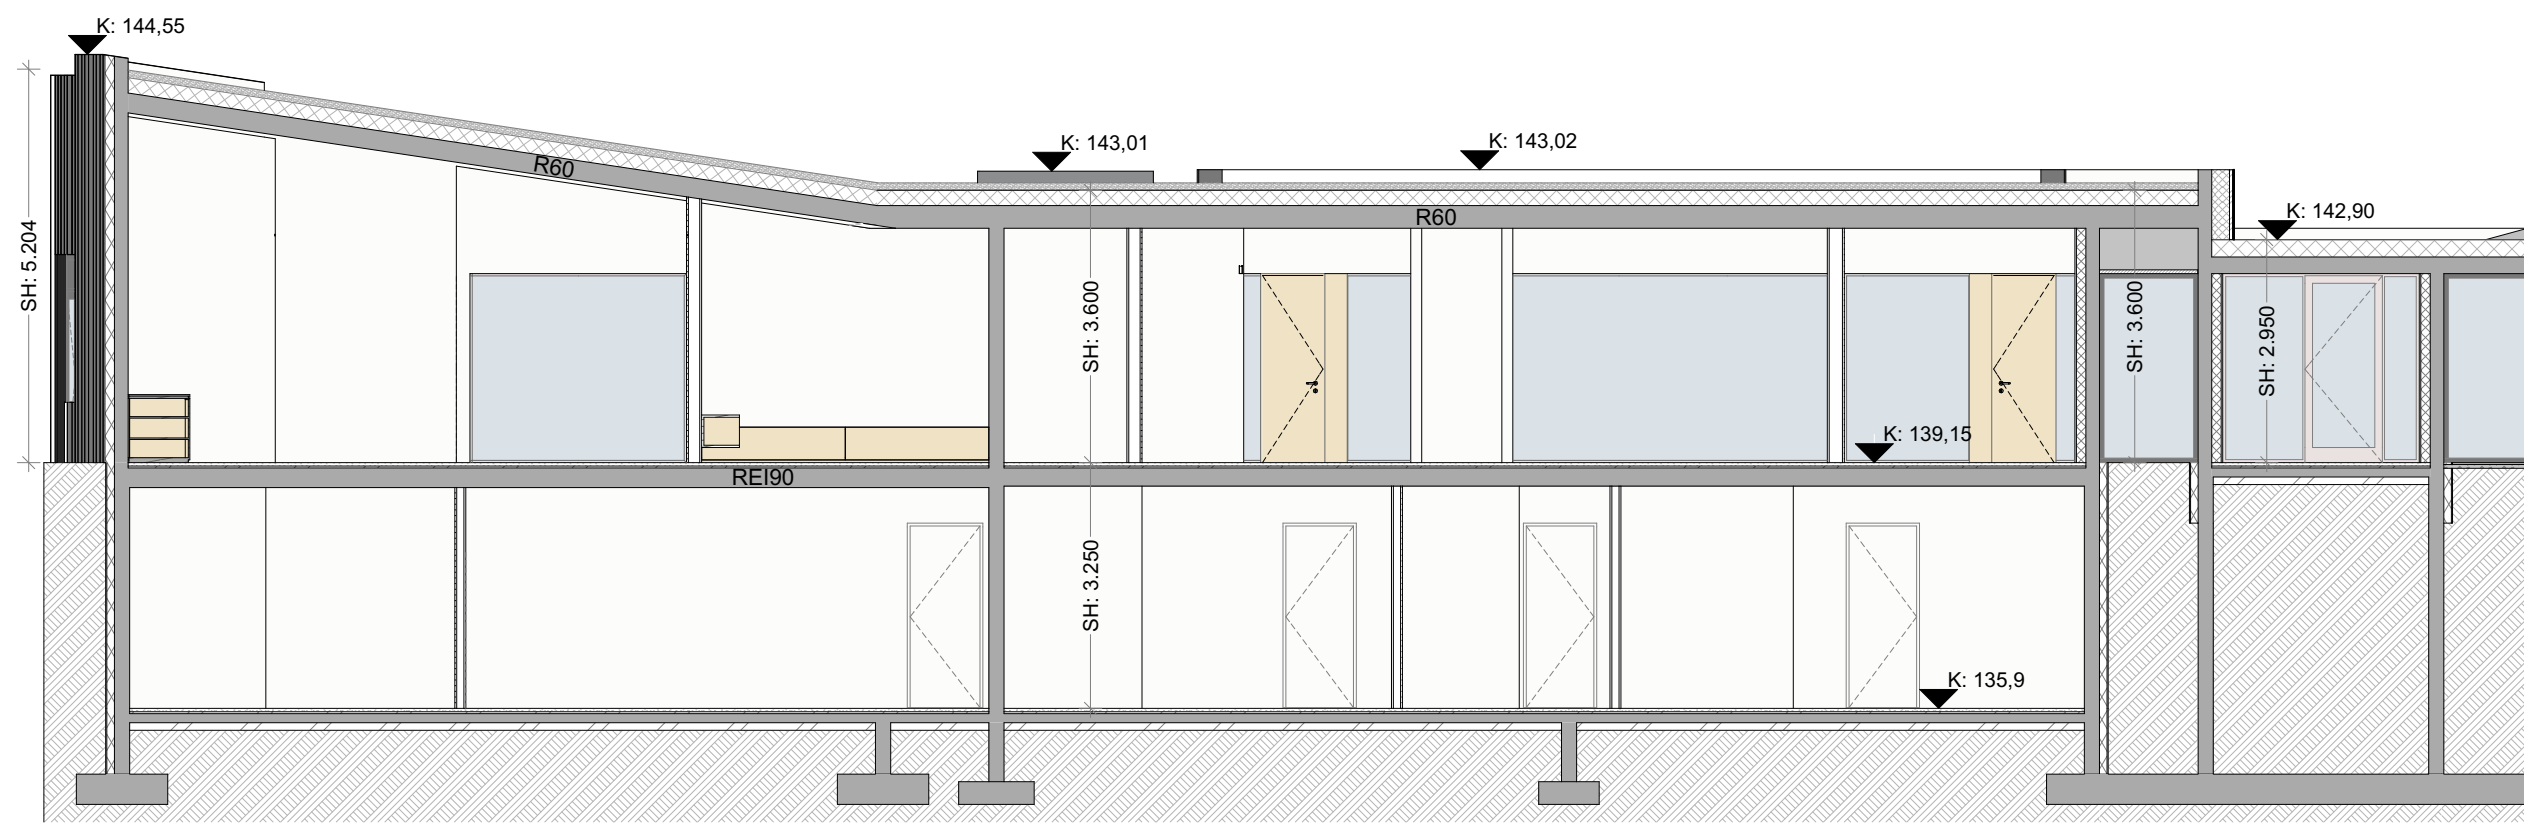


S 1.03

1:100

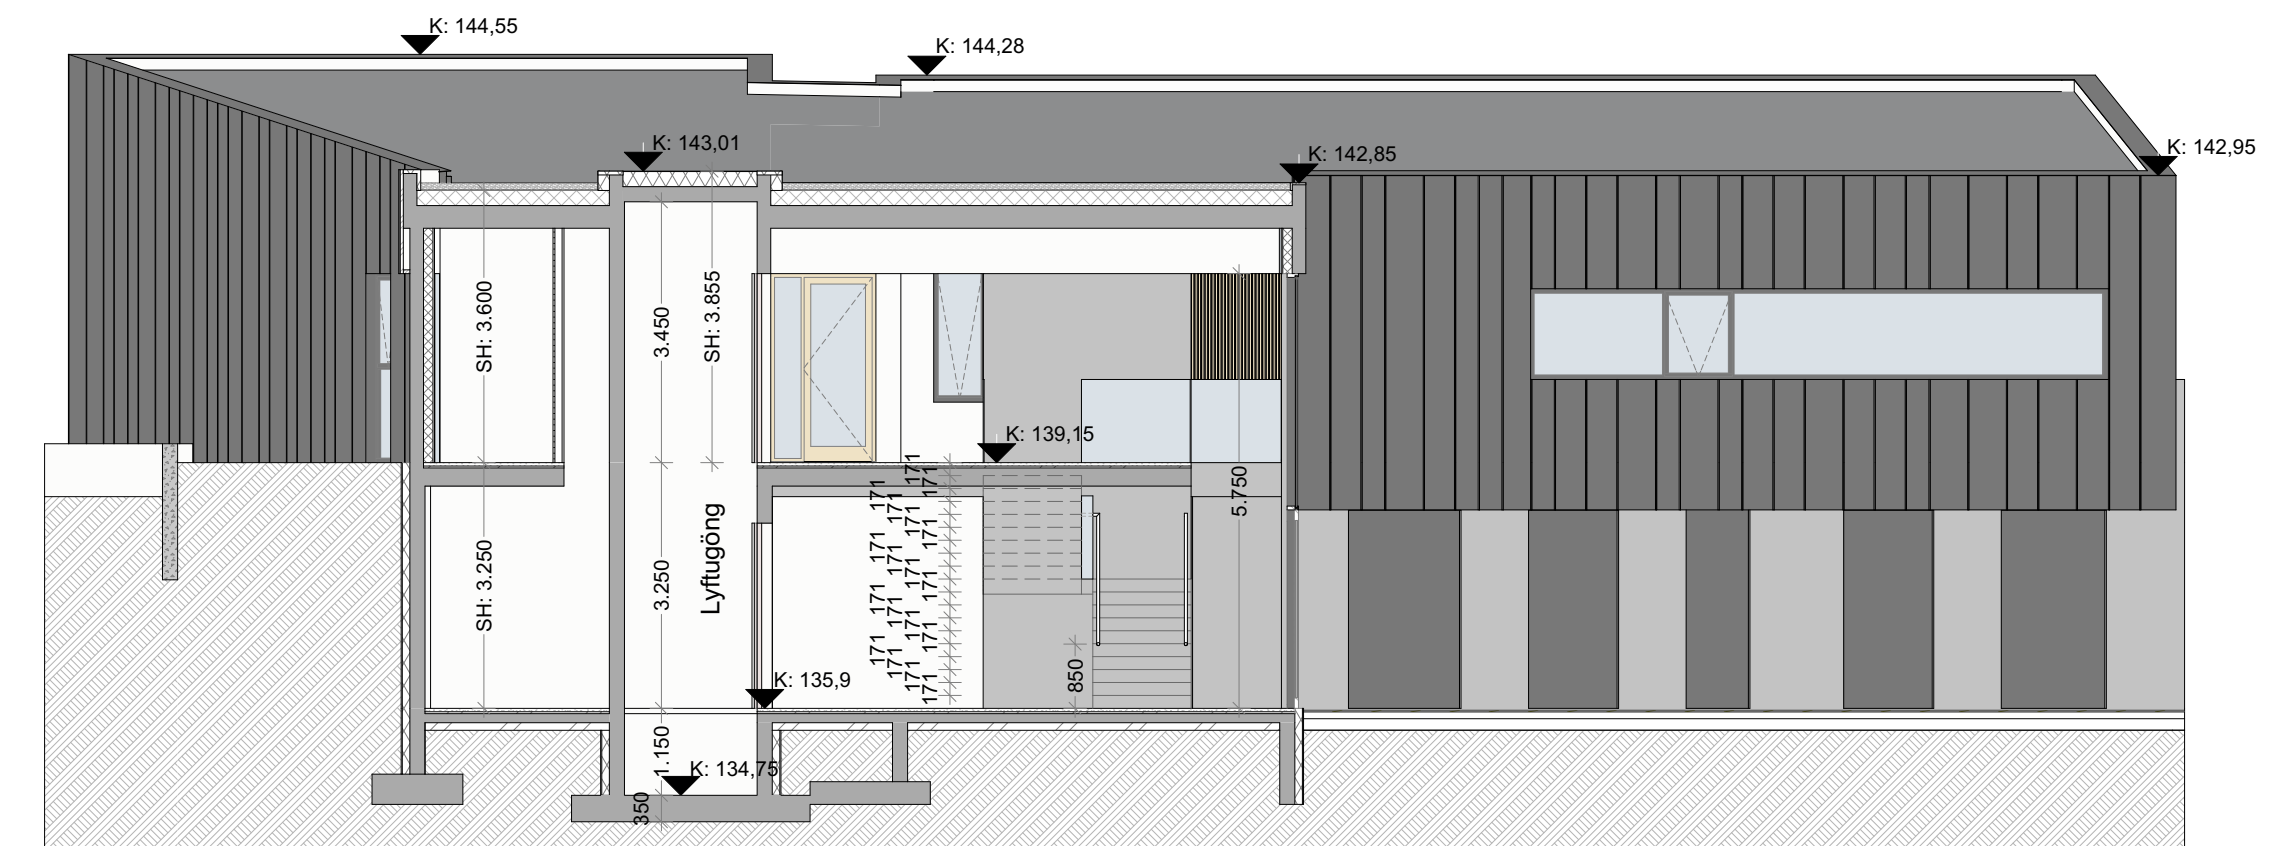

S 1.04

1:100

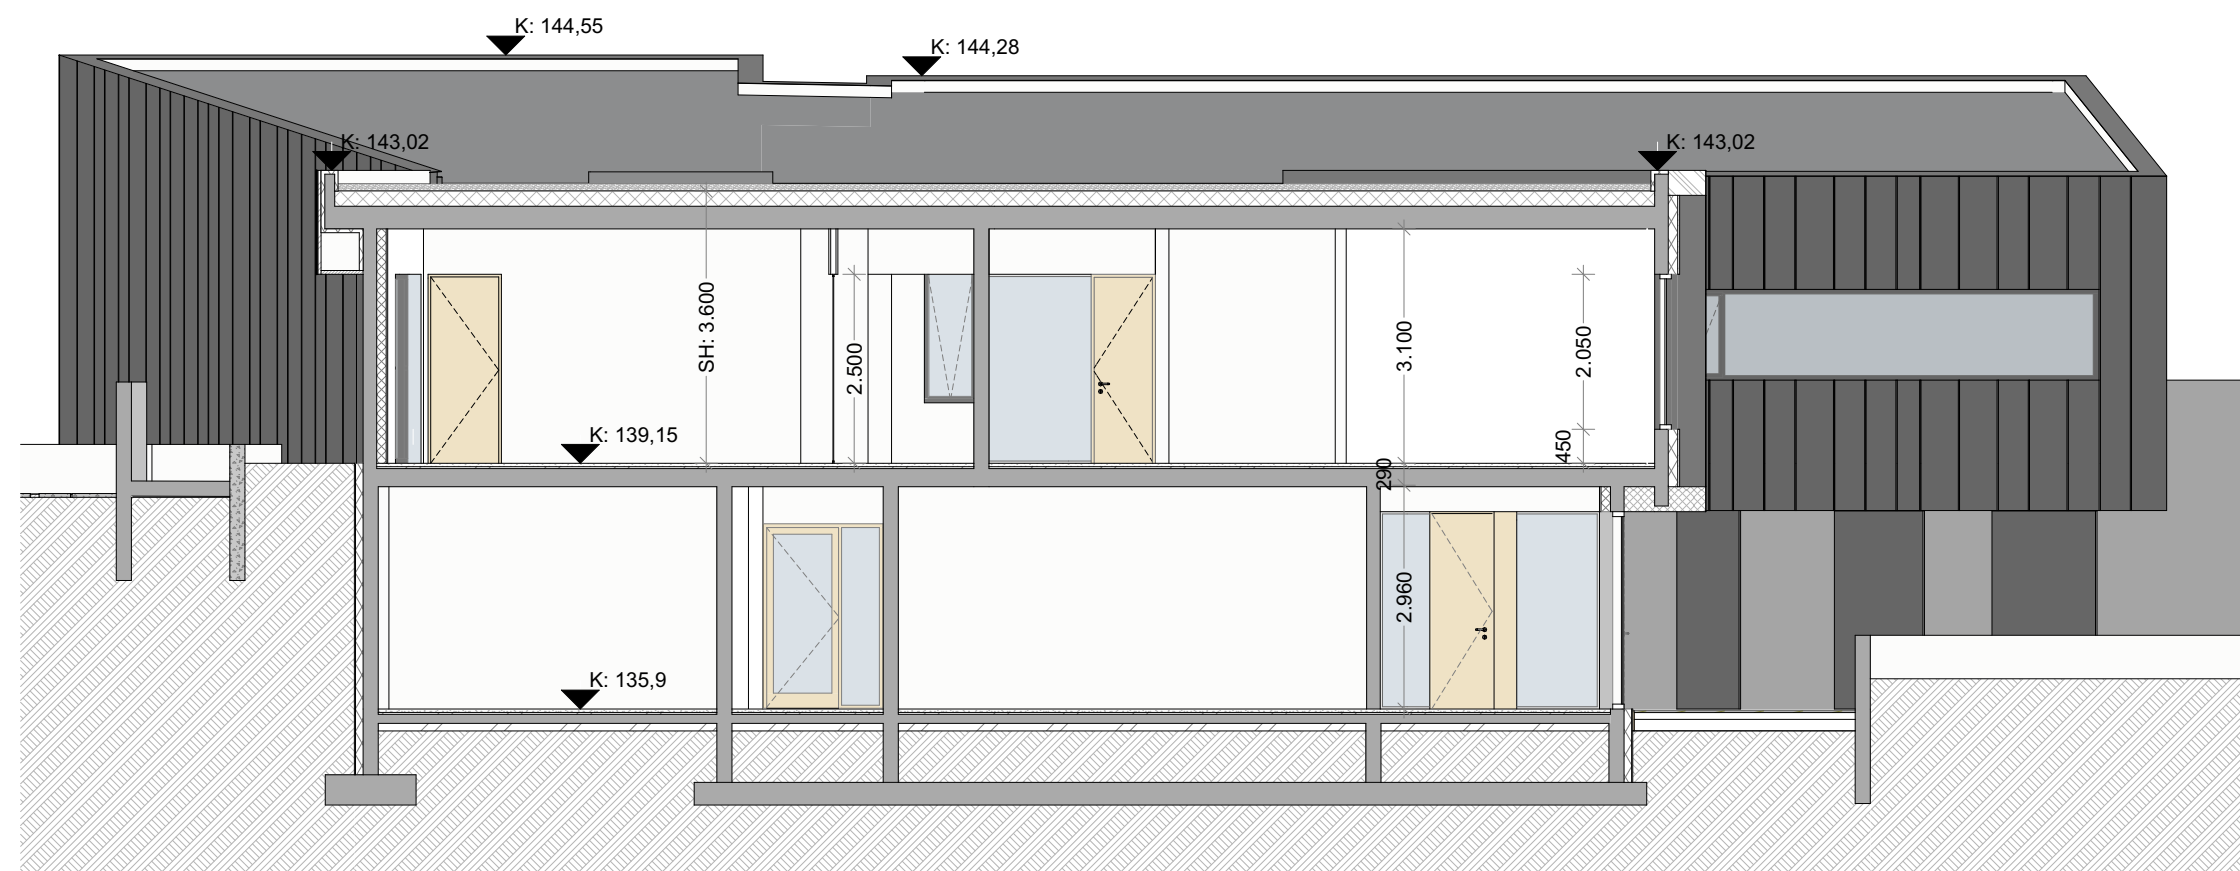

S 1.05

1:100

Breytingar	Dags	Lýsing

apparat

Björgvin Snæbjörnsson arkitekt FAÍ
270664-5989

ARMÚLI 24 PÓSTHÓLF 8127 108
REYKJAVÍK
SÍMI: 561 2660 APPARAT@APPARAT.IS

VERK: Búrfellsvirkjun Eiríksbúð, Skeiða- og Gnúpverjahreppi

TEIKN: Snið

VERK NO: 1901

KVARDI @A1: 1:100

HANNAD: BS TEIKNAD: JGE, BO

DAGS: 04.07.2022 TEIKN. NO: 1.03.02

Eftirprentun og afhöf af teikningu þessari er óheimil nema með skriflegu samþykki höfundar í samræmi við ákvæði höfundartaga